
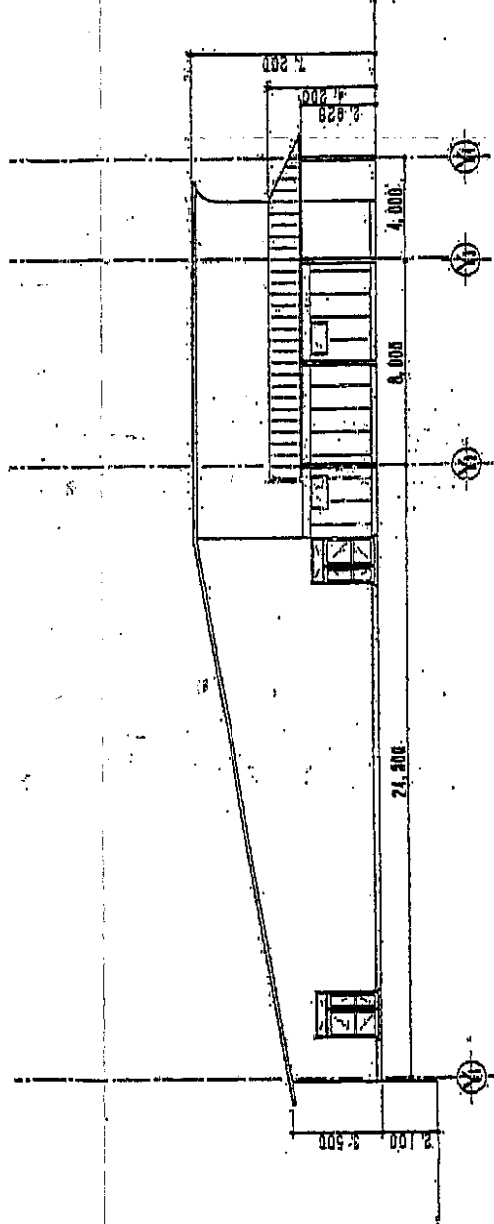


MEMO

SPACE CREATIVE STUDIO
 アーティストインクグループ
 3-24 SENAKARI TAMA-KU, TOKYO
 東京都品川区三軒茶屋3-24-1
 TEL: 03-3542-1111 FAX: 03-3542-1112
 WWW: www.spacecreative.com

TITLE: お茶の井の田 秋篠グレイズ 新築工事
 立尚路 - 町面図 (東急不動産所轄)
 SCALE: 1/700
 DATE: 2012/01/09

SHEET NO.

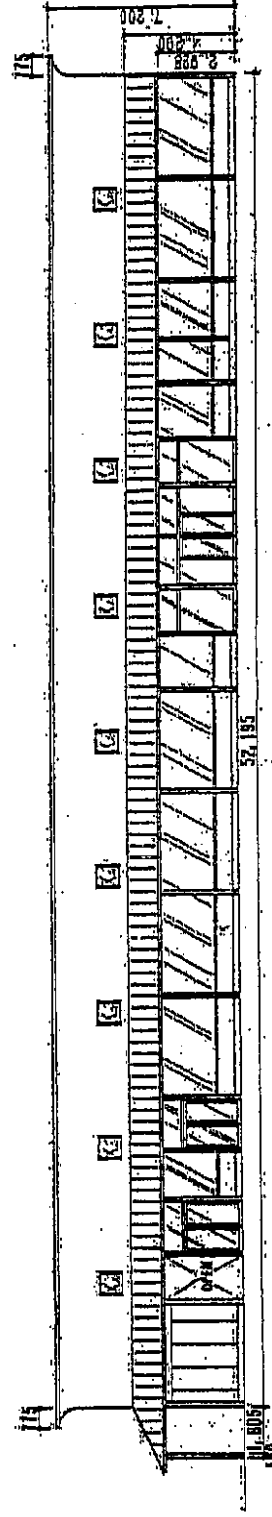


MEMO

SPACE CREATIVE STUDIO
 アーティストインクグループ
 3-24 SENAKARI TAMA-KU, TOKYO
 東京都品川区三軒茶屋3-24-1
 TEL: 03-3542-1111 FAX: 03-3542-1112
 WWW: www.spacecreative.com


TITLE: お茶の井の田 秋篠グレイズ 新築工事
 立尚路 - 町面図 (東急不動産所轄)
 SCALE: 1/700
 DATE: 2012/01/09

SHEET NO.

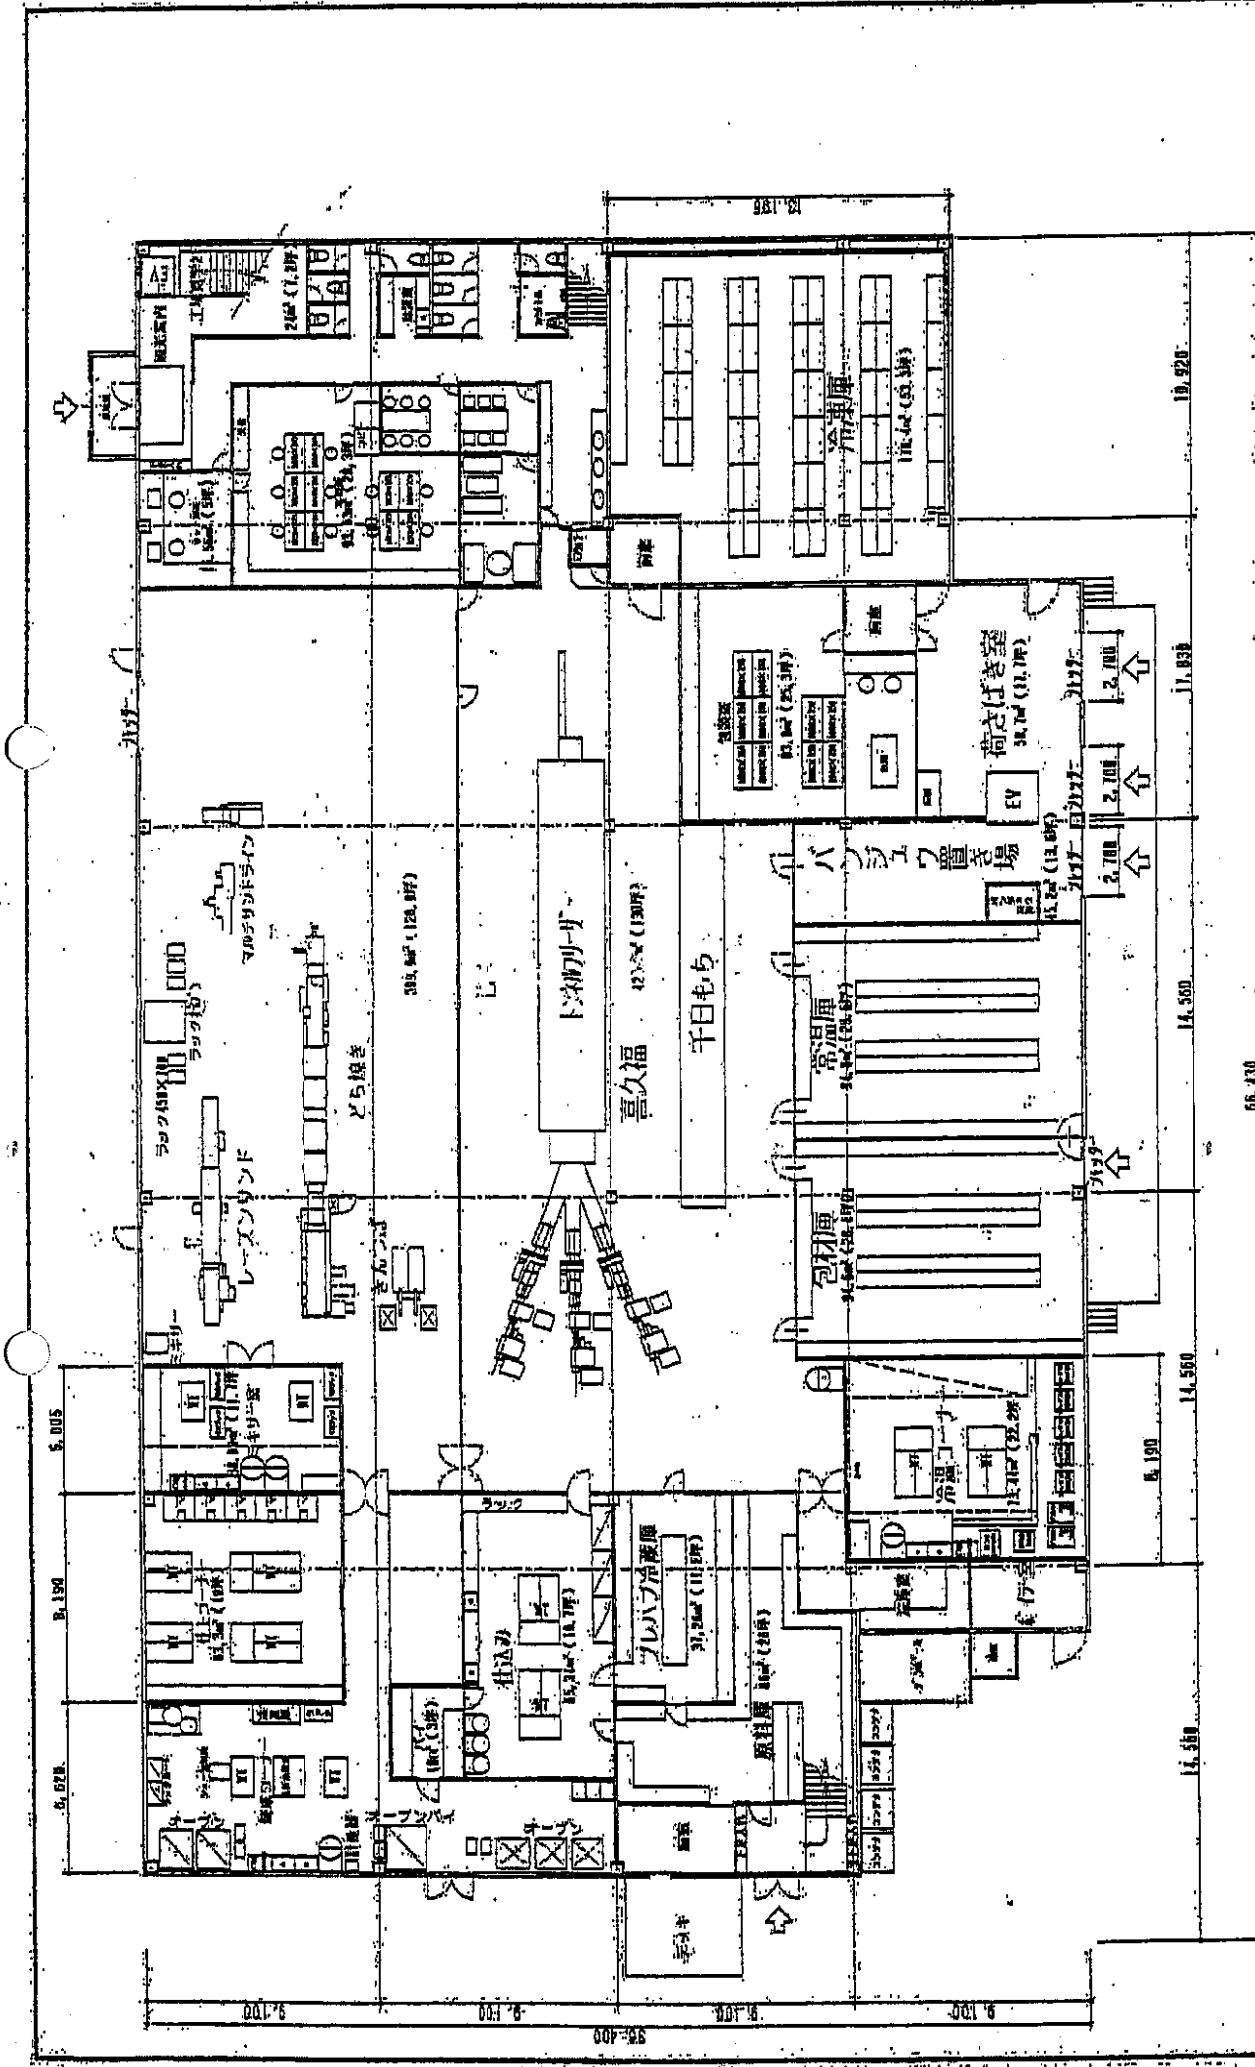


建築面積 2191.2㎡ (662.8坪)

MEMO	TITLE		SHEET NO.
	SPACE CREATIVE STUDIO		
	アーチストスタジオグループ		
	お茶の杜や田 株式会社 新築工事		
	平面図・工場棟 (1階)	SCALE	DATE
		1/200	2012/01/06

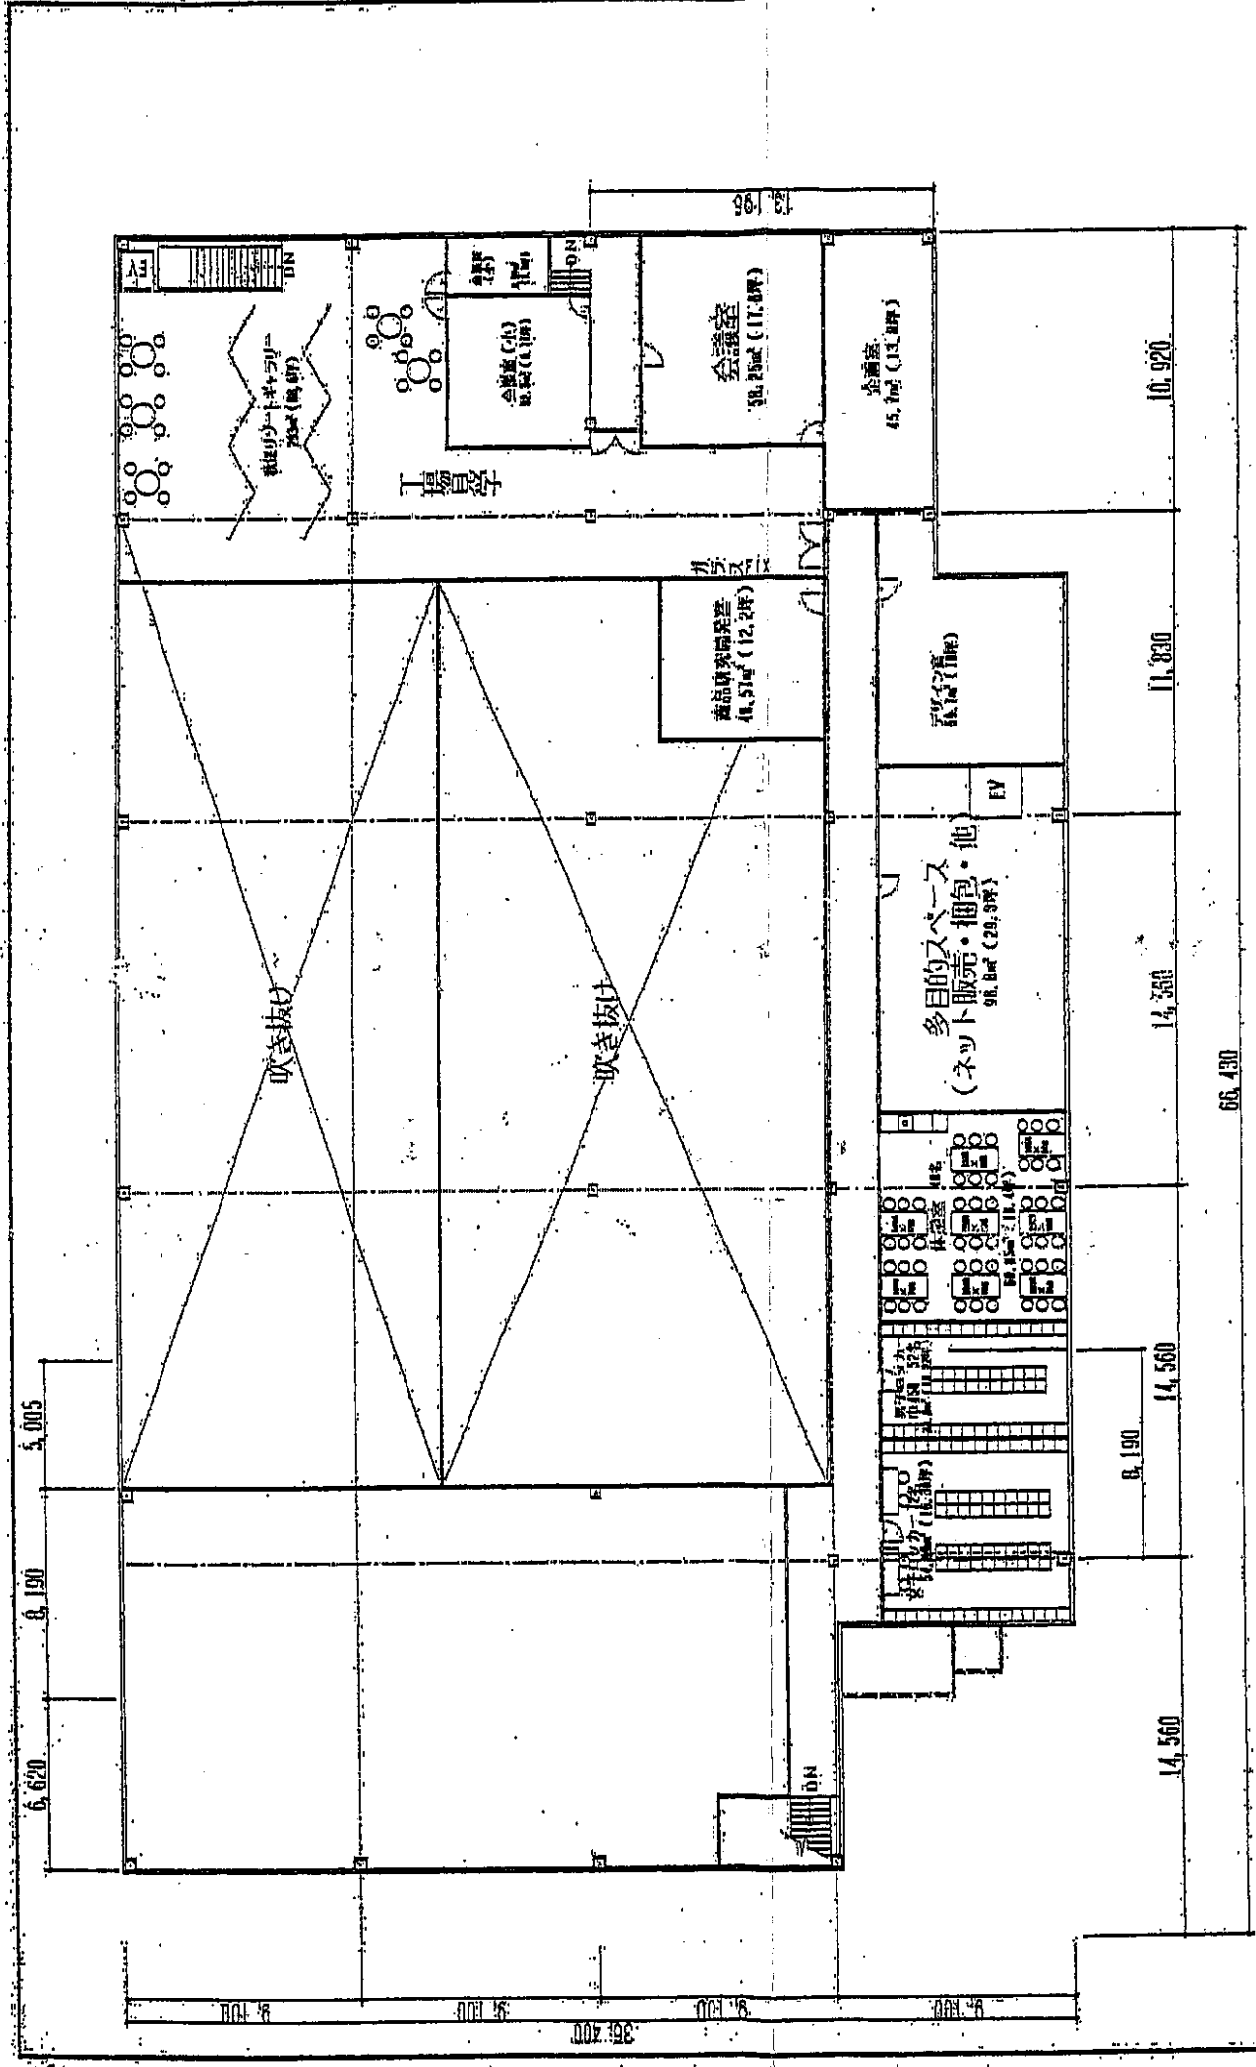


床面積 876.71㎡ (265.2坪)

MEMO	TITLE		SHEET NO.
	SPACE CREATIVE STUDIO		
	アーチストスタジオグループ		
	お茶の杜や田 株式会社 新築工事		
	平面図・工場棟 (2階)	SCALE	DATE
		1/200	2012/01/06

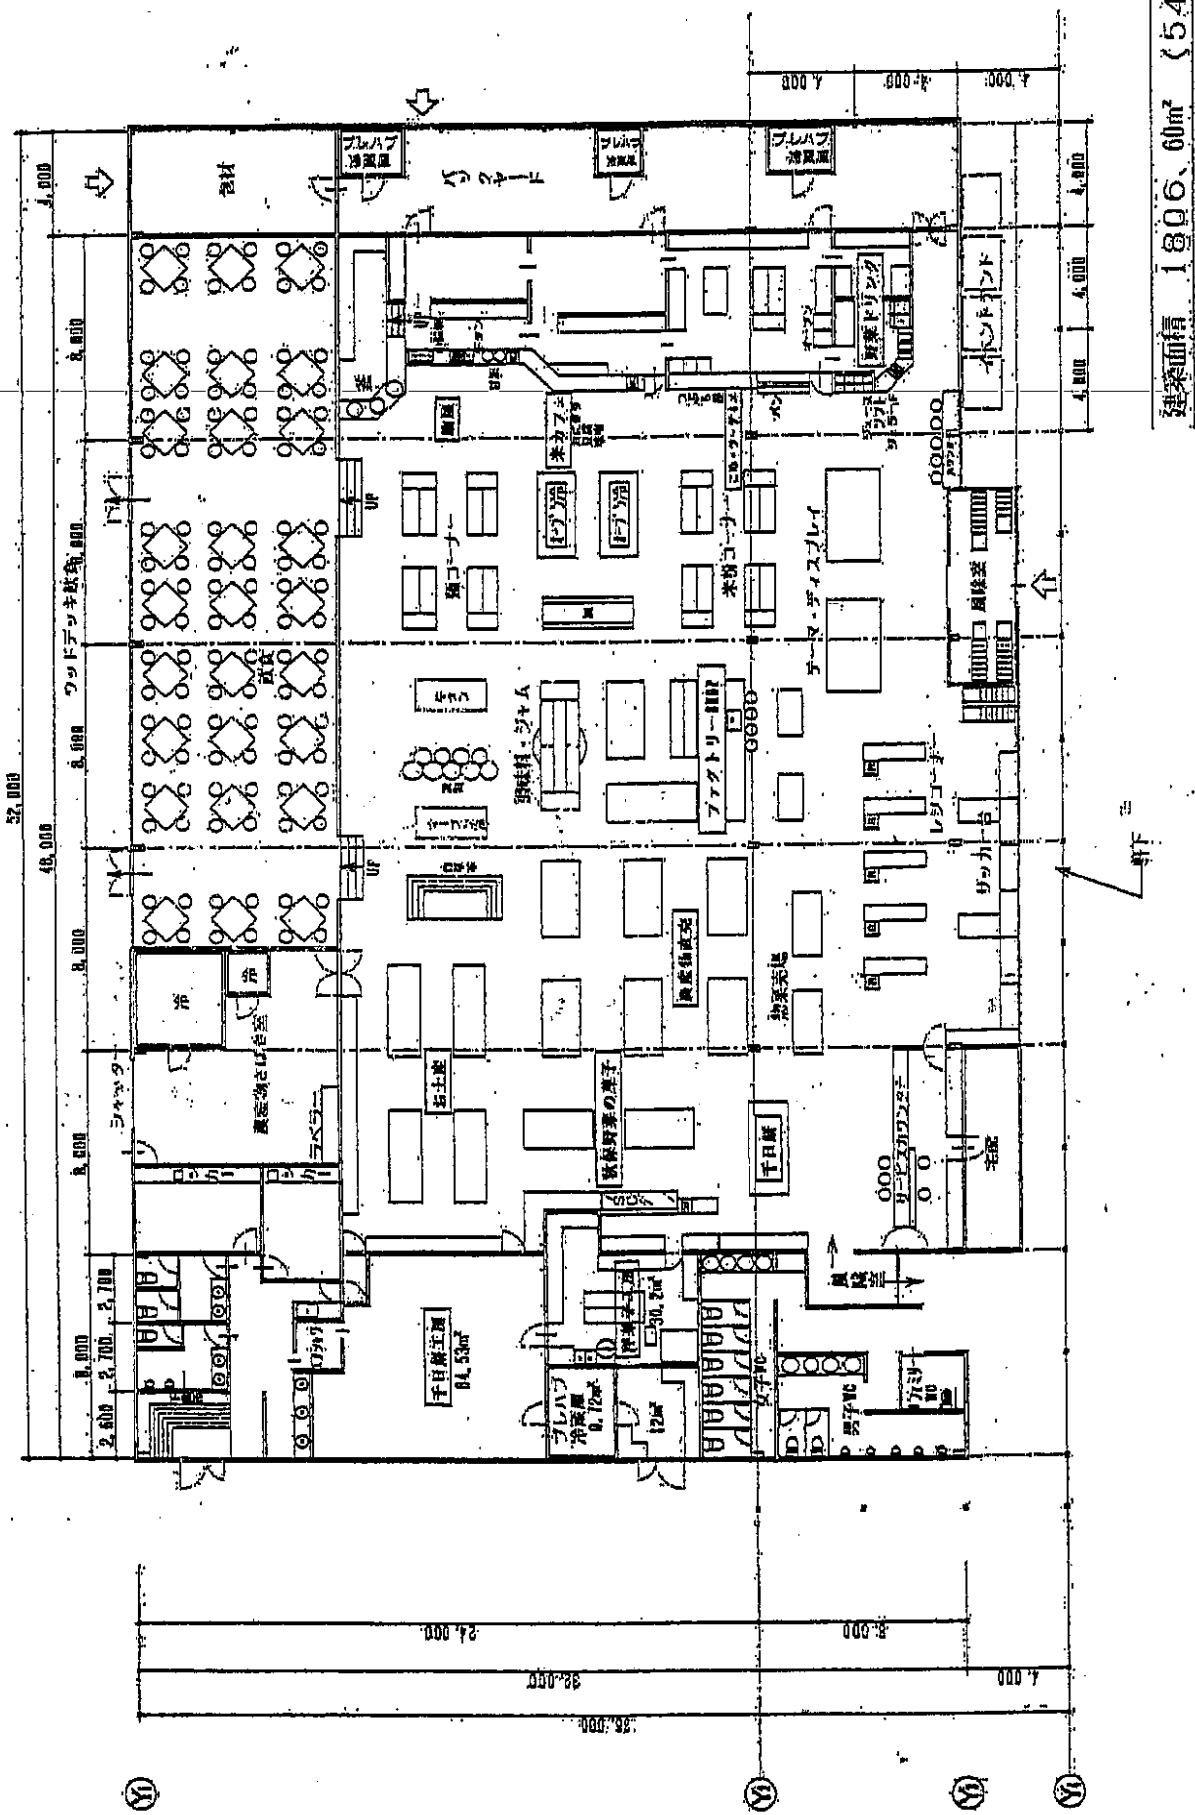

建築面積 1806.60㎡ (546.4坪)

MEMO	TITLE		TITLE	SHEET NO	
	SPACE CREATIVE STUDIO		お茶の井ヶ田 株式会社 録音スタジオ 事務所		
			平面図 (要標集図表所録)	SCALE	DATE
				1/700	2012/01/09
 SPACE CREATIVE STUDIO アークイノベーション株式会社 〒24-8500 千葉県市川市北町1-1-1 TEL: 0476-22-6221 FAX: 0476-22-6222					

(7) 車両経路図

S=1:25,000

