


南面立面図 S=1:100

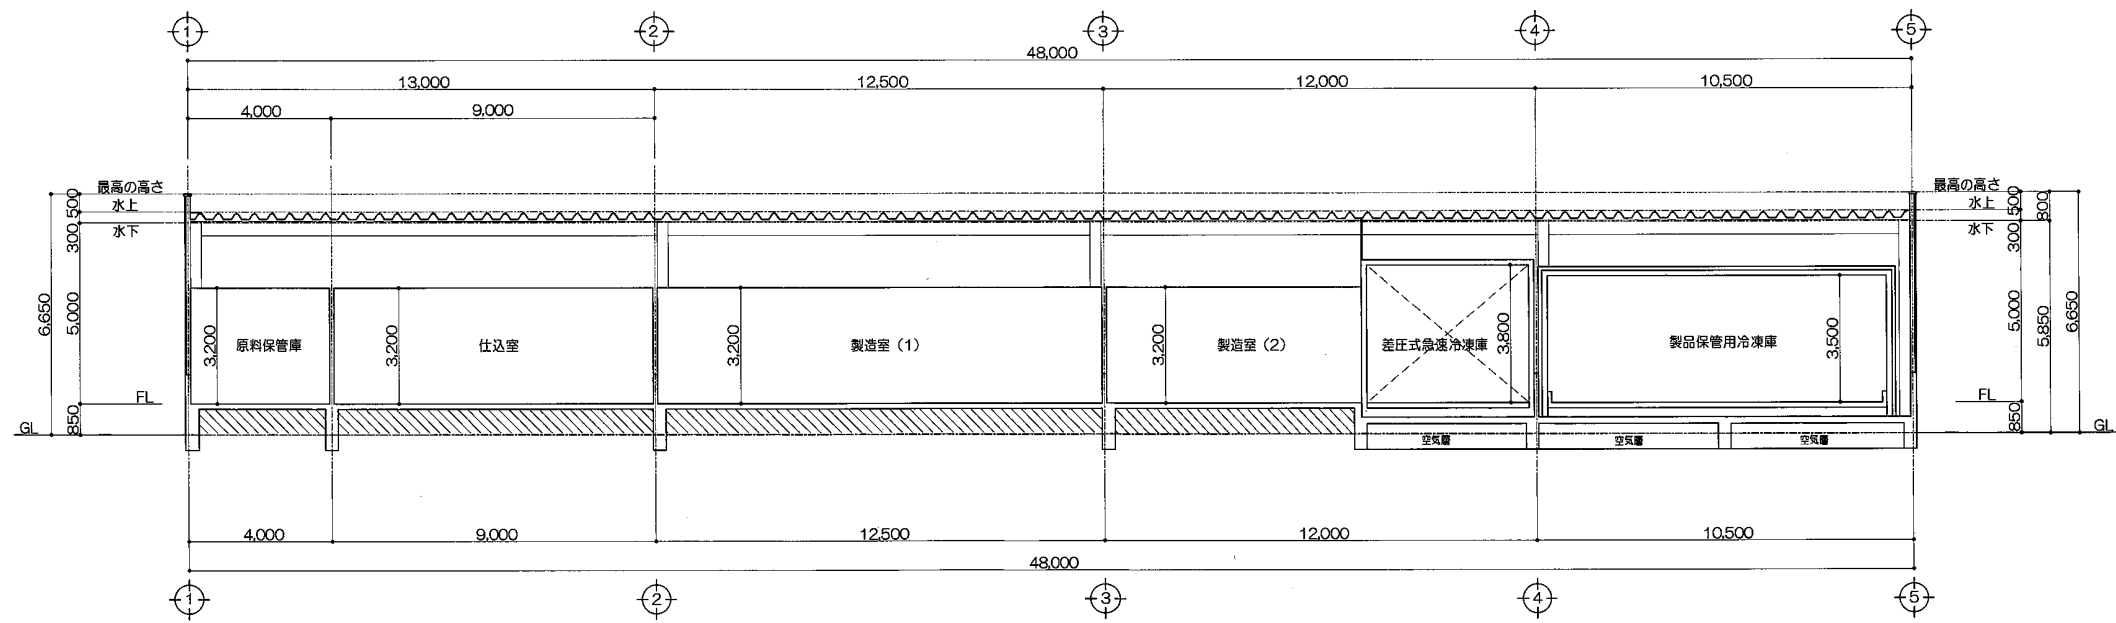


断面図 S=1:100

変更後

付記:	計画年月日	青葉化成株式会社 トータルサニテーションブロック 一級建築士事務所・HACCP対応 宮城県仙台市泉区大沢3-2-5 宮城県知事登録 第22Y10172号 TEL 022-346-1356 FAX 022-772-2032 HTTP://www.aobakasei.co.jp	管理建築士	設計No.	名称	図面No.
	設計年月日		一級建築士 吉村 晃 一級建築士登録番号 第296065号	名称	(仮称) 秋保ヴィレッジ株式会社秋保工場新築工事	
	測量年月日		担当者	縮尺	図面名	
			一級建築士 斎藤 功 一級建築士登録番号 第234603号	A1:1/100 A3:1/200	断面図・南面立面図	

変更前保管施設

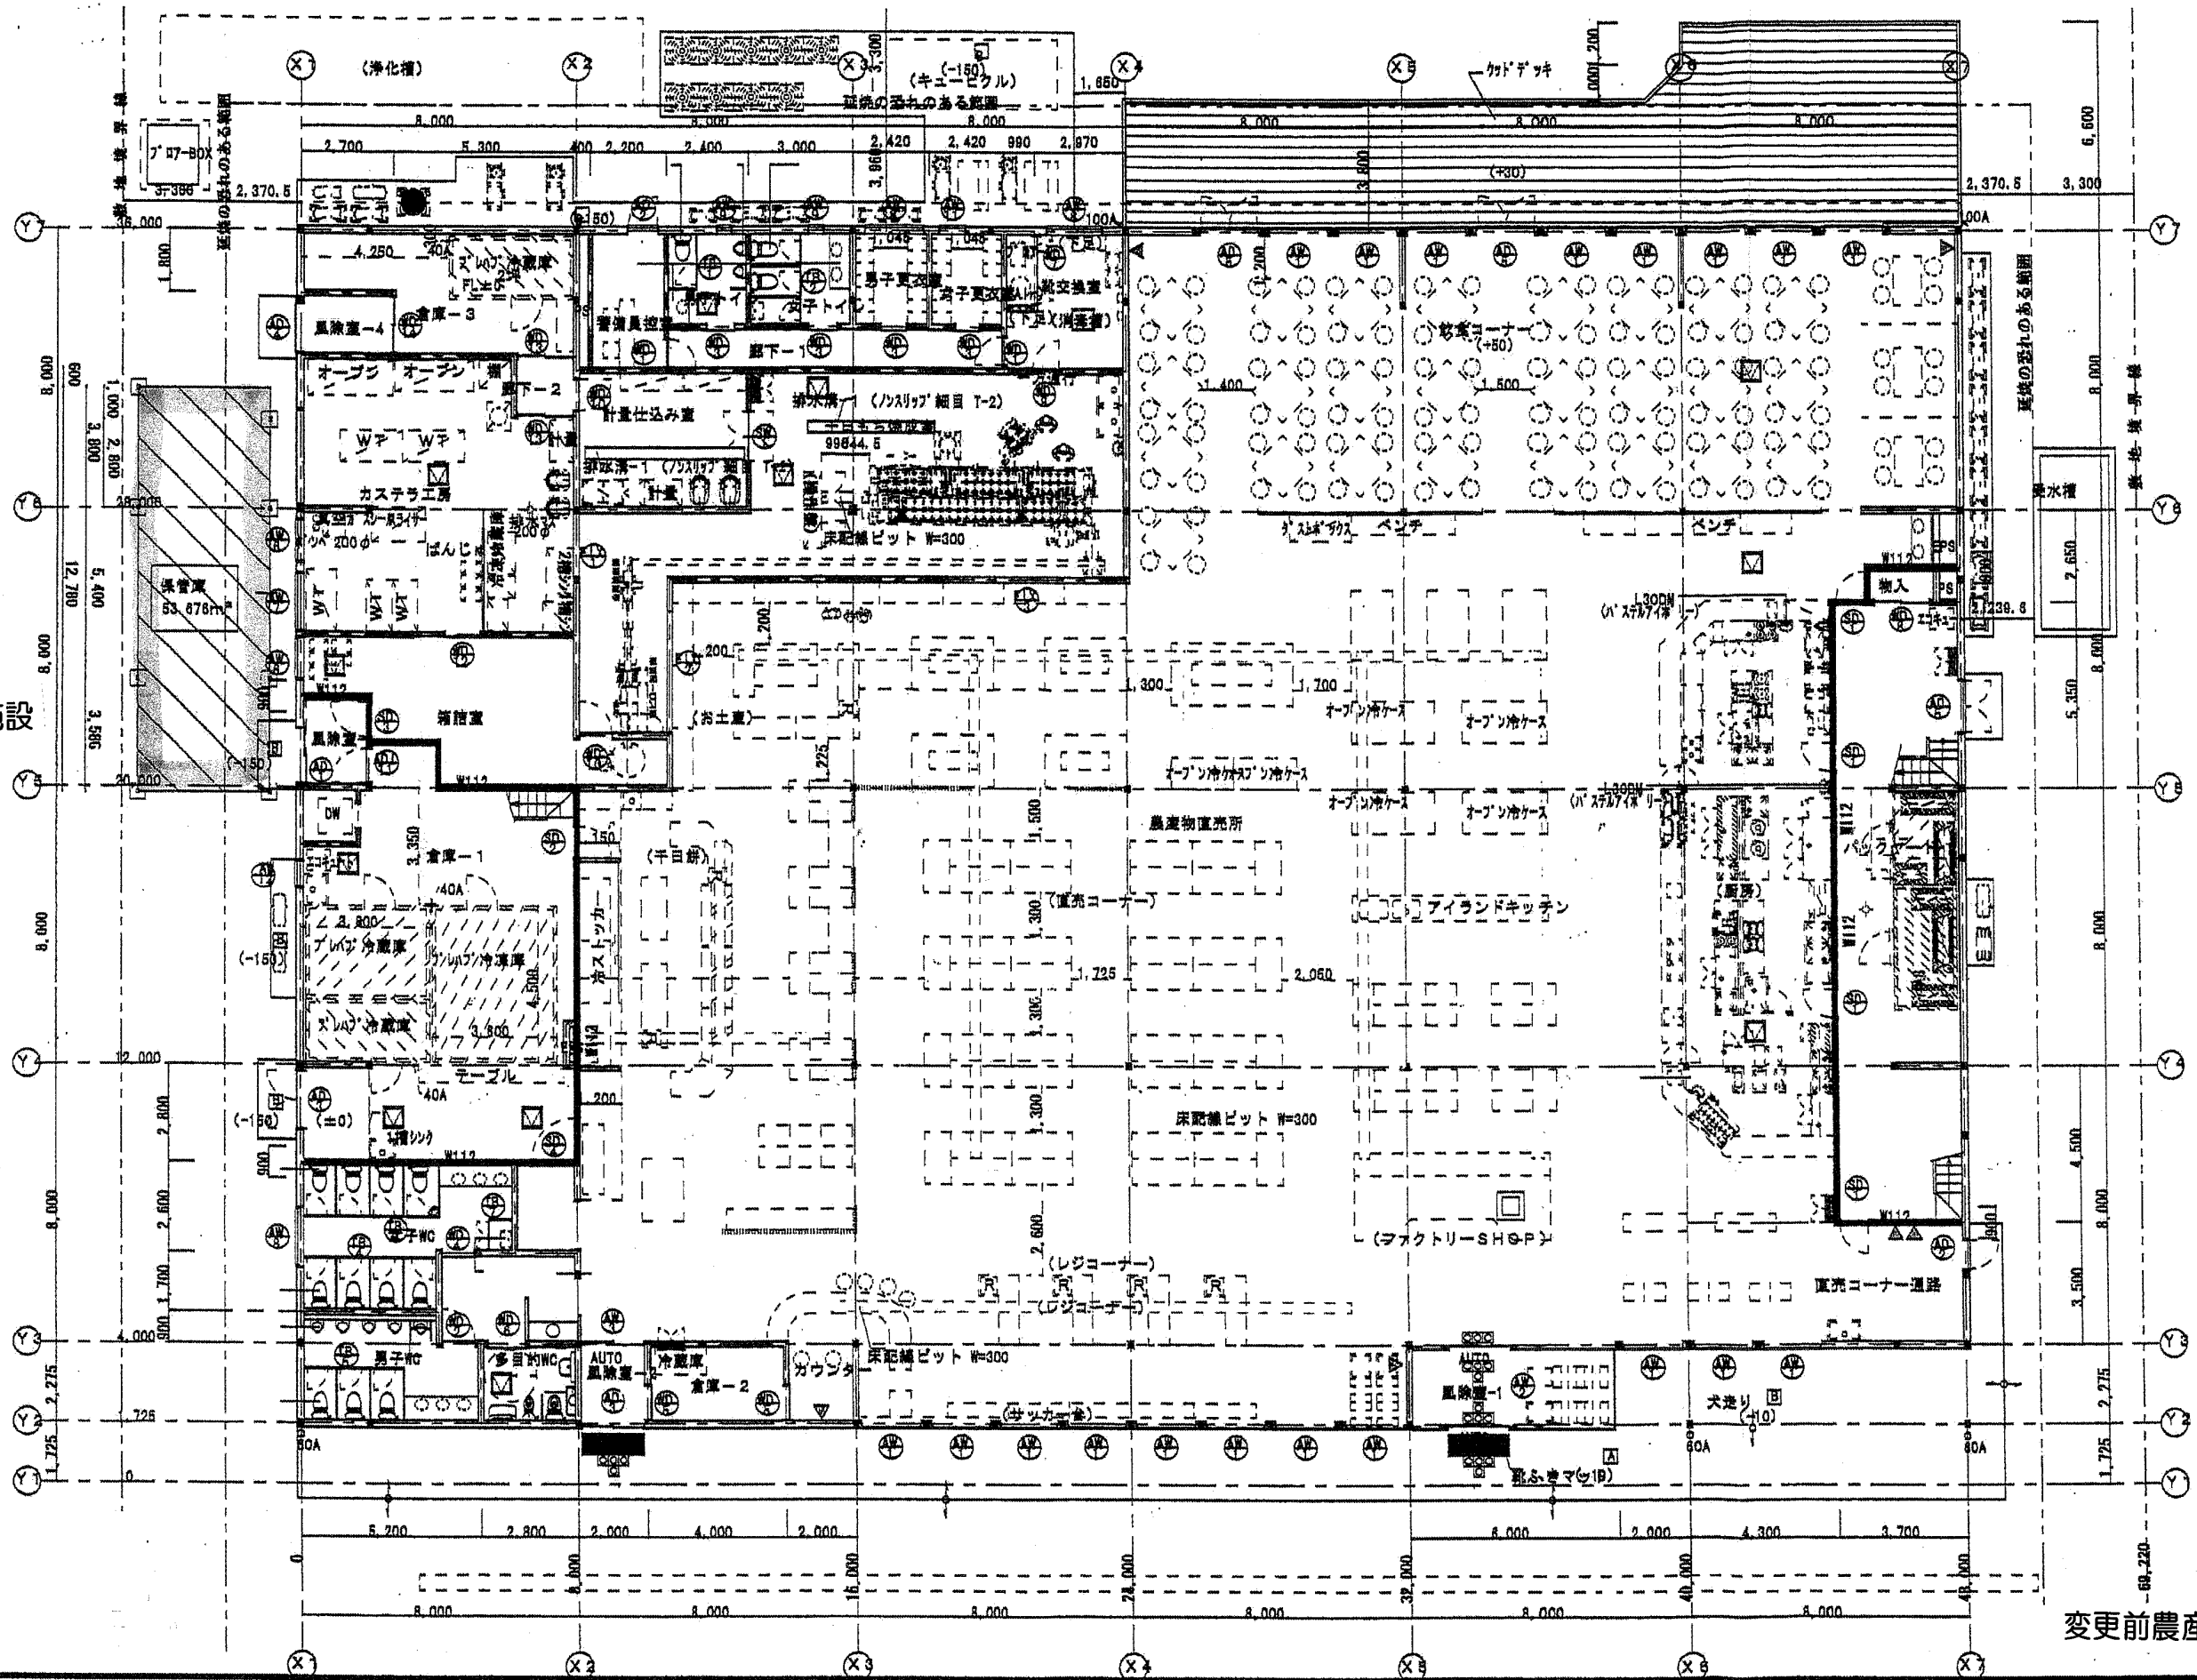


変更前農産物直売所棟

社 界 農 産 一 般 農 産 物 直 売 所
 埼玉県知事 第 18110218 号 埼玉県蕨市蕨区新寺4丁目7-18
 一般農産物 第 154243 号

工事名 (仮称) 秋保グリーンレジック株式会社 保管庫建築工事
 図面名 平面図
 縮尺 1/100
 日付


図面NO. A-2

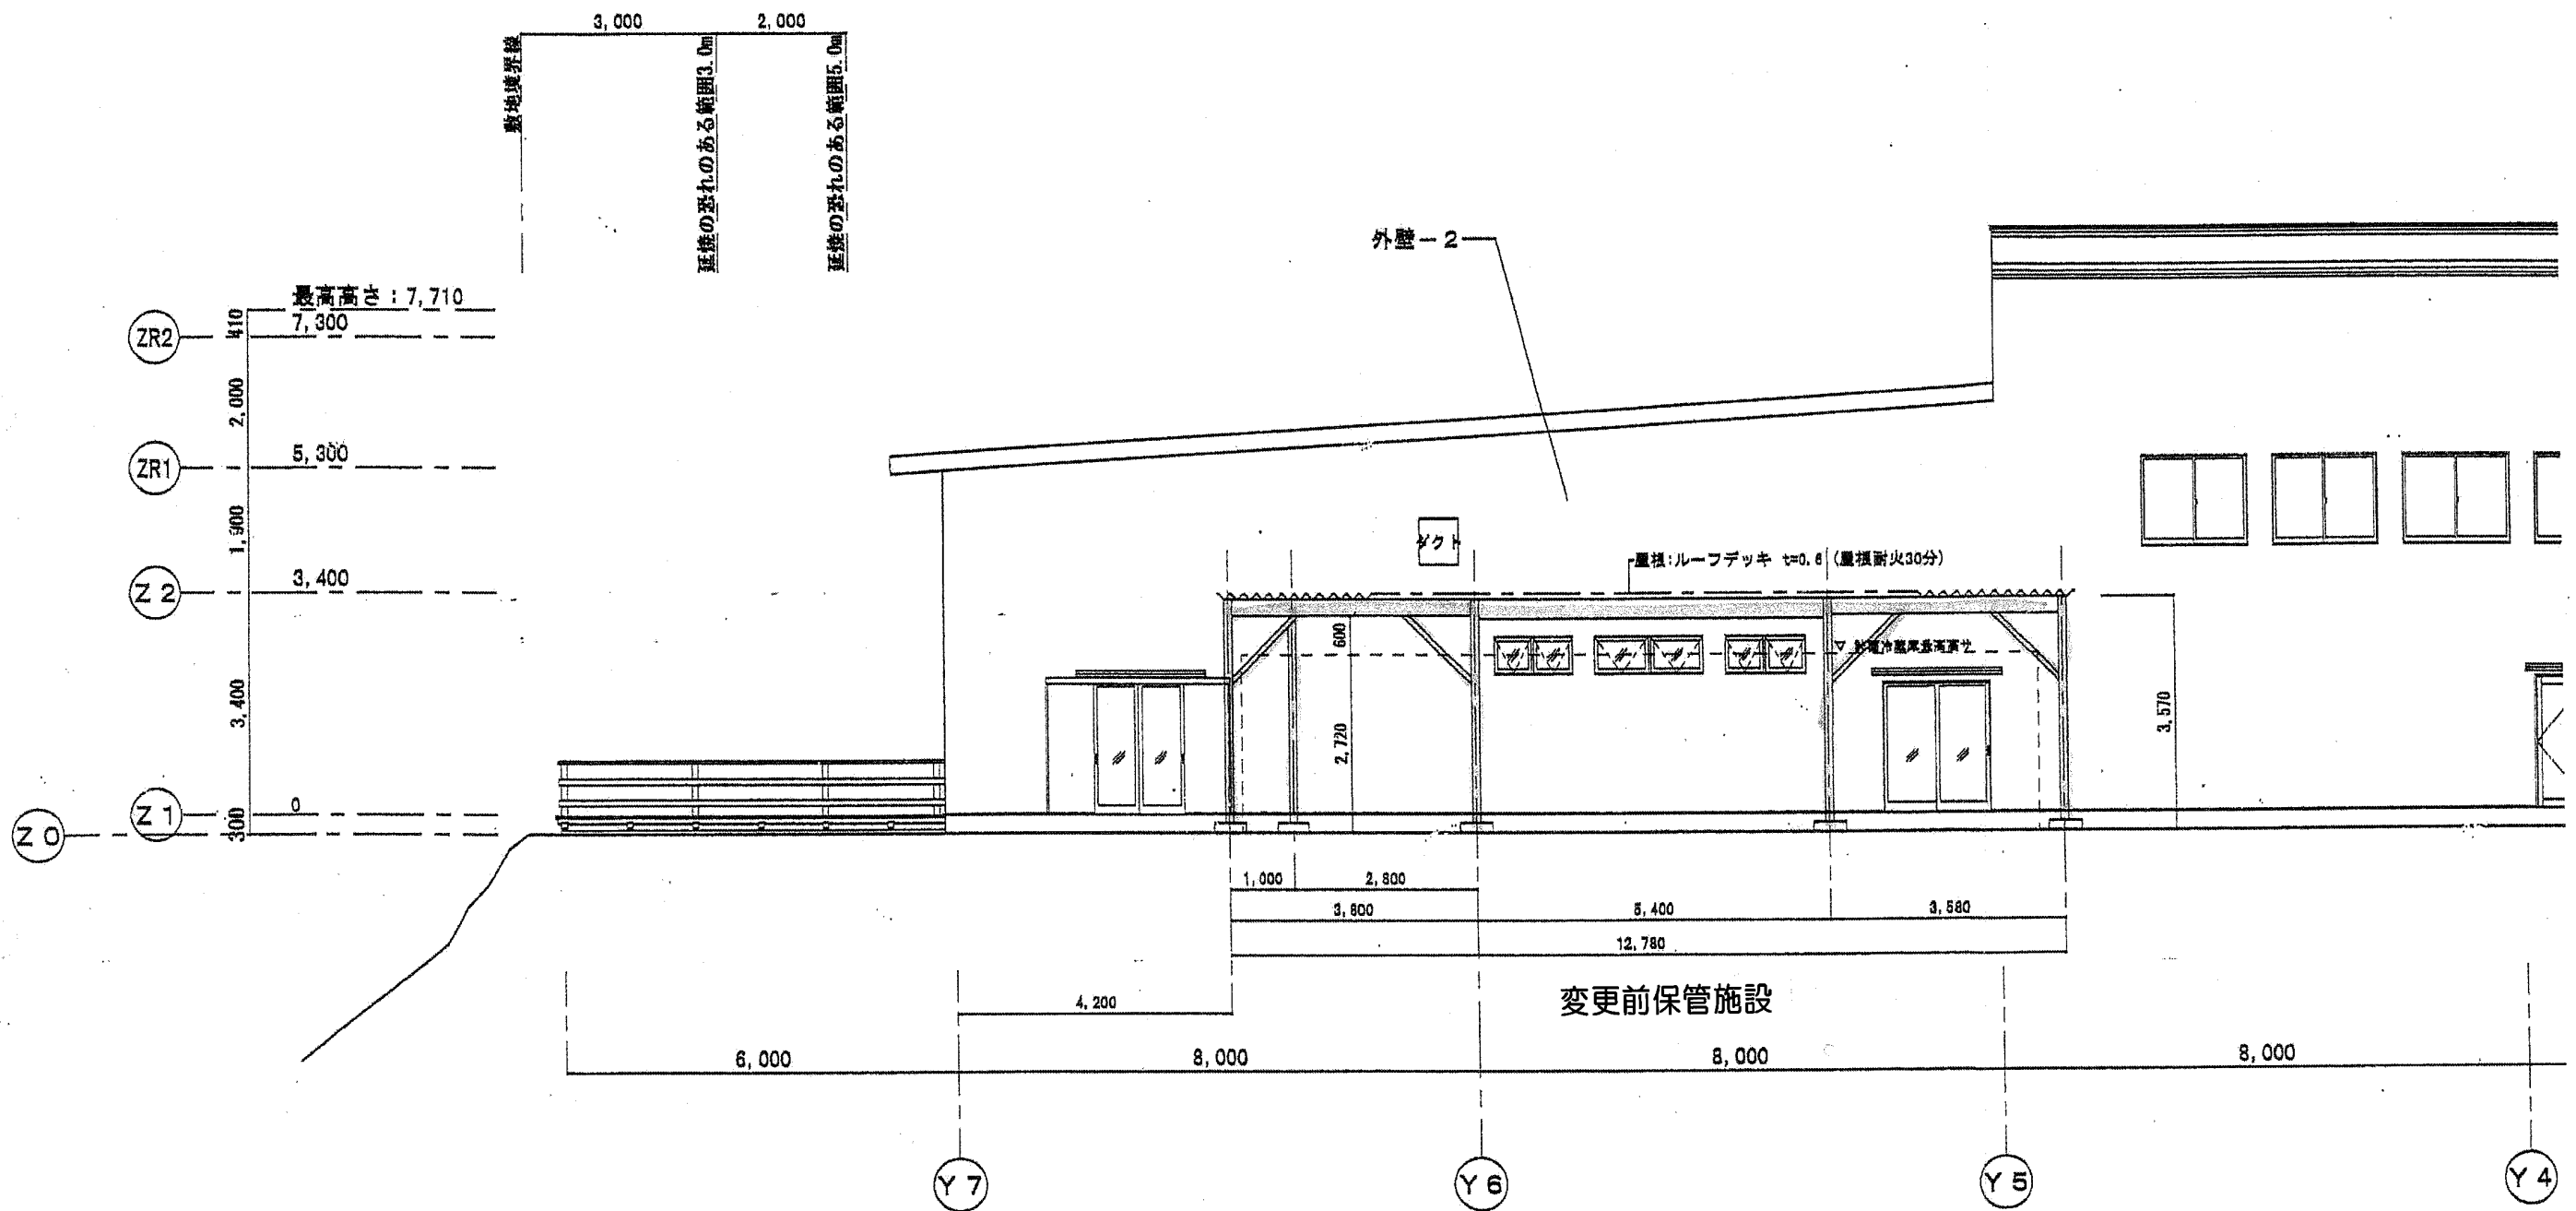

東立面図 S=1/100

変更前農産物直売所棟



株式会社 一般農産物直売所 西尾市西尾町 18110219 号 一般農産物直売所 154243 号		西尾市西尾町 4丁目7-18 担当 関渡		工事名 (仮称) 秋保ヴィレッジ株式会社 保管庫建築工事 図面名 東立面図		縮尺 1/100 日付 27.4.03		図面NO. A-6	
---	--	-------------------------	--	--	--	------------------------	--	-----------	--

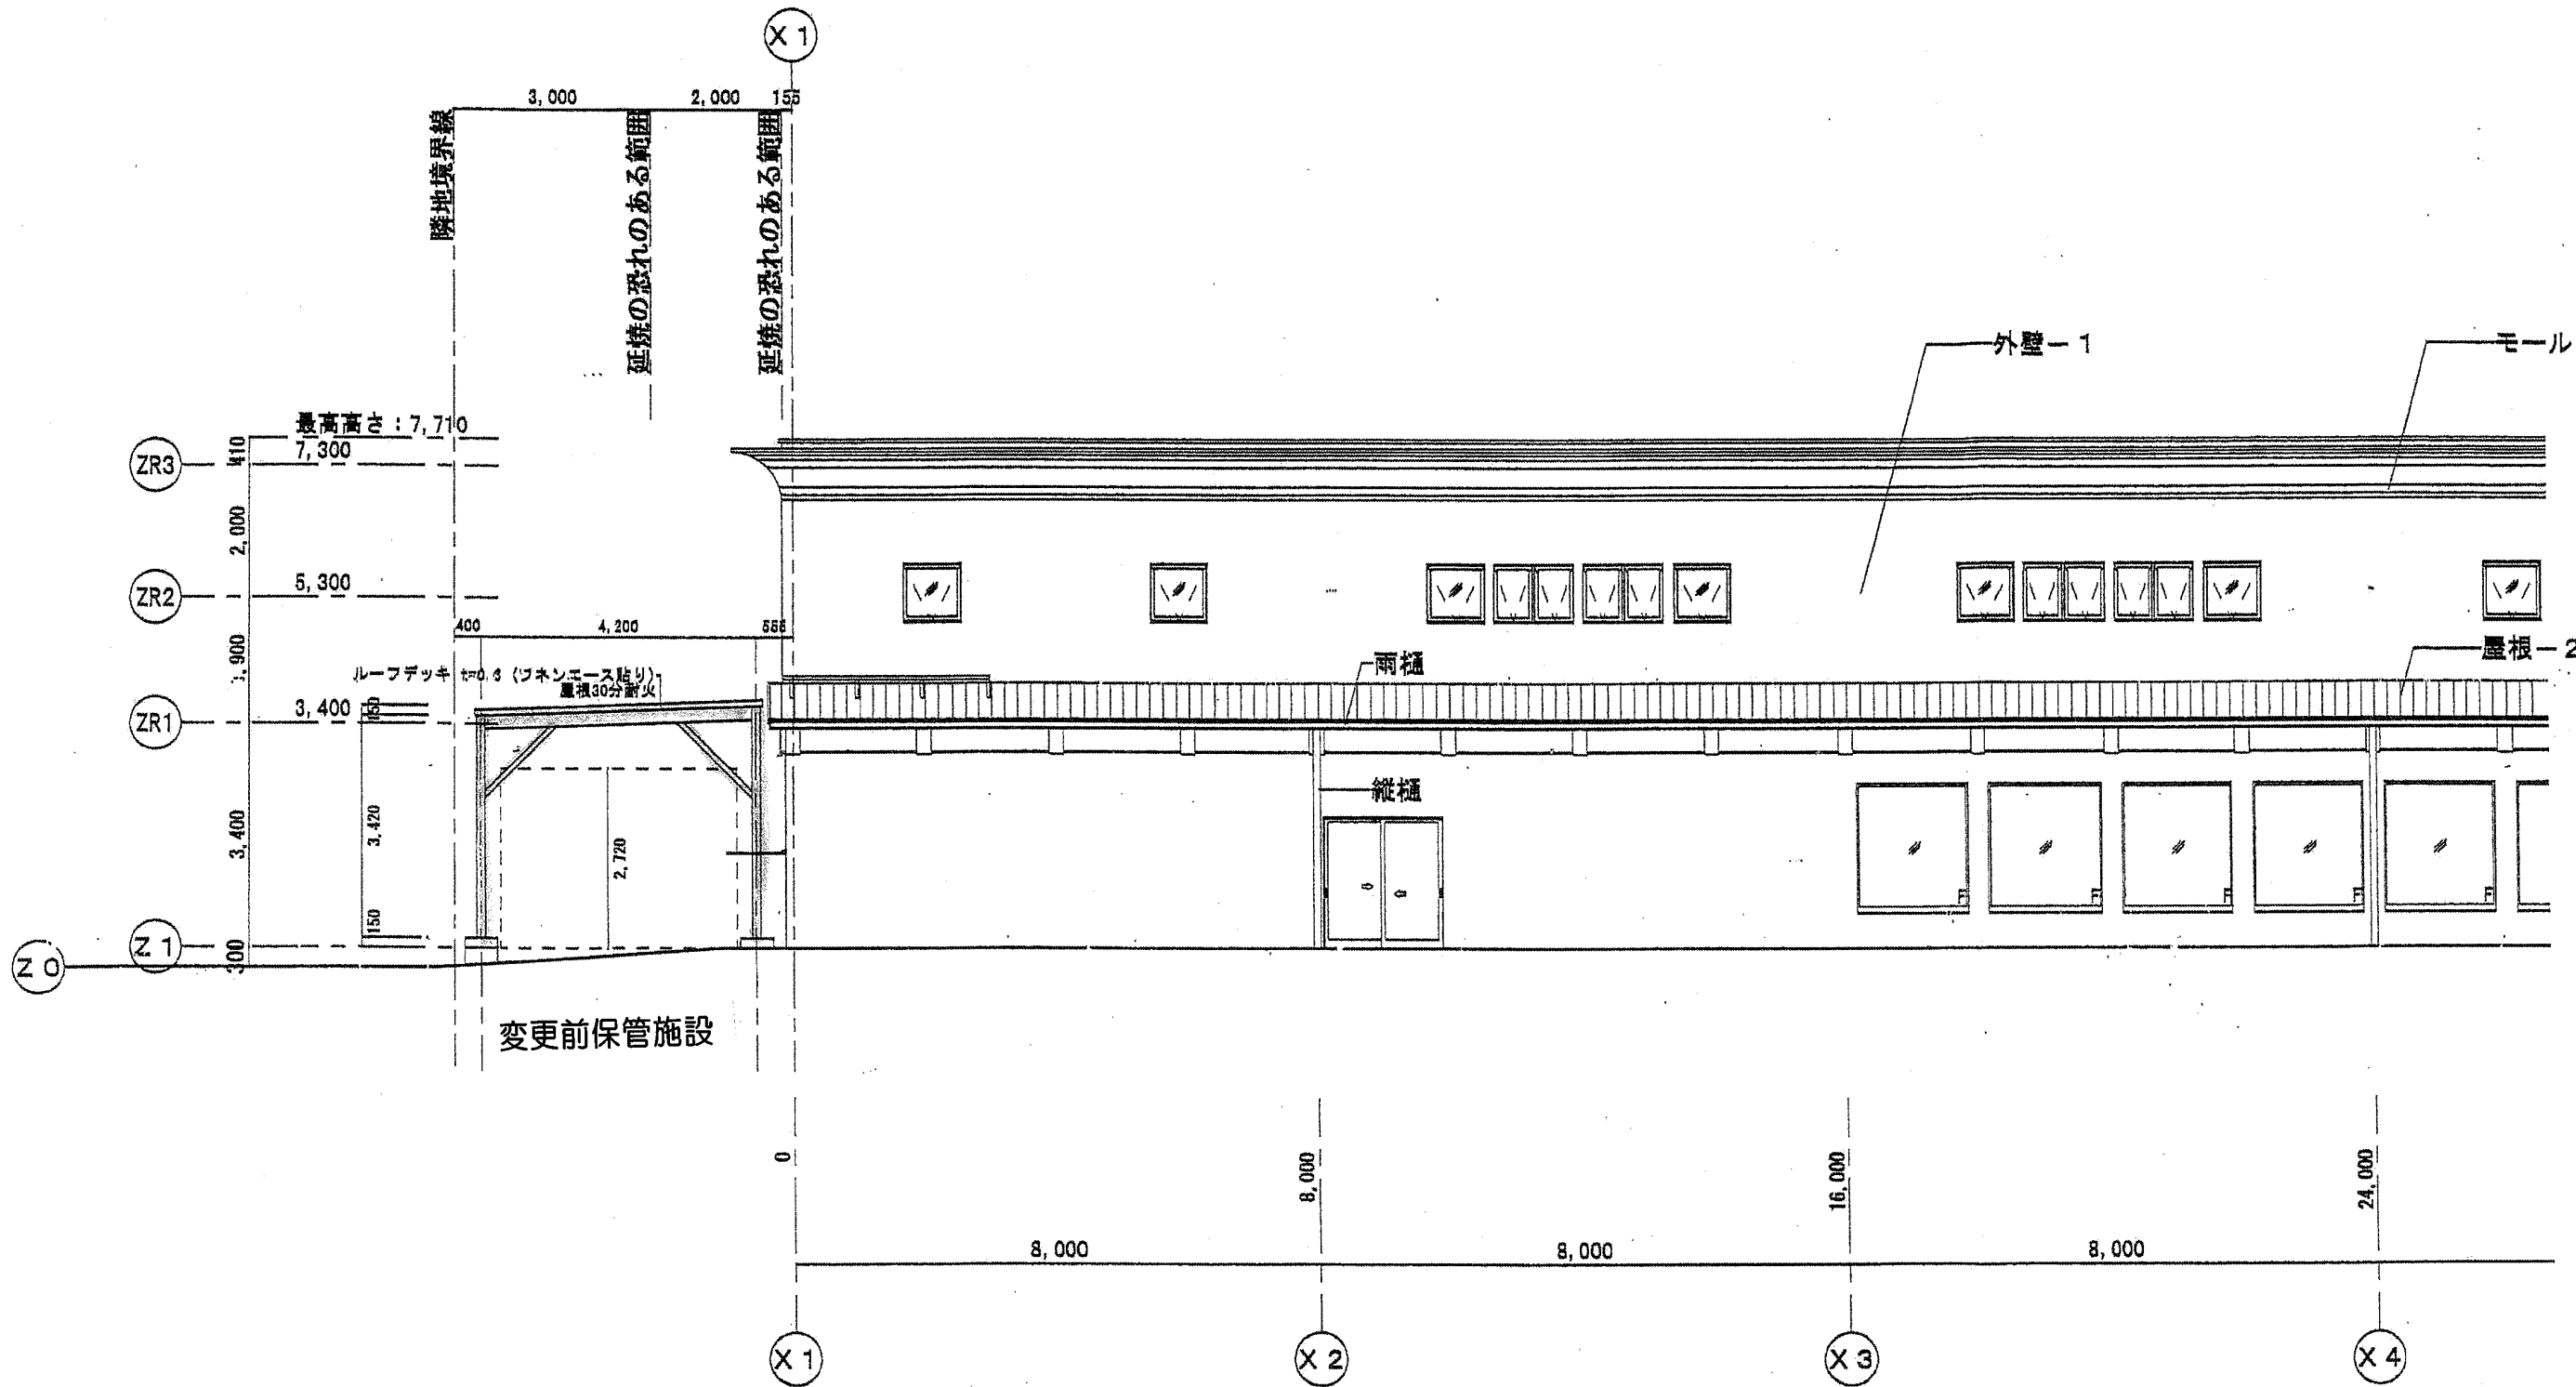

北立面図 S=1/100

変更前農産物直売所棟

社 業 理 商 一 般 理 察 士 事 務 所 東京都中央区新富町 1-10-10 号 一 般 理 察 士 第 154243 号	山 崎 理 察 士 事 務 所 山 崎 理 察 士 第 15110216 号 山 崎 理 察 士 第 154243 号	工 務 名 (仮称) 秋保ヴィレッジ株式会社 保管庫建築工事	図 面 NO. A-7
		図 面 名 北立面図	縮 尺 1/100

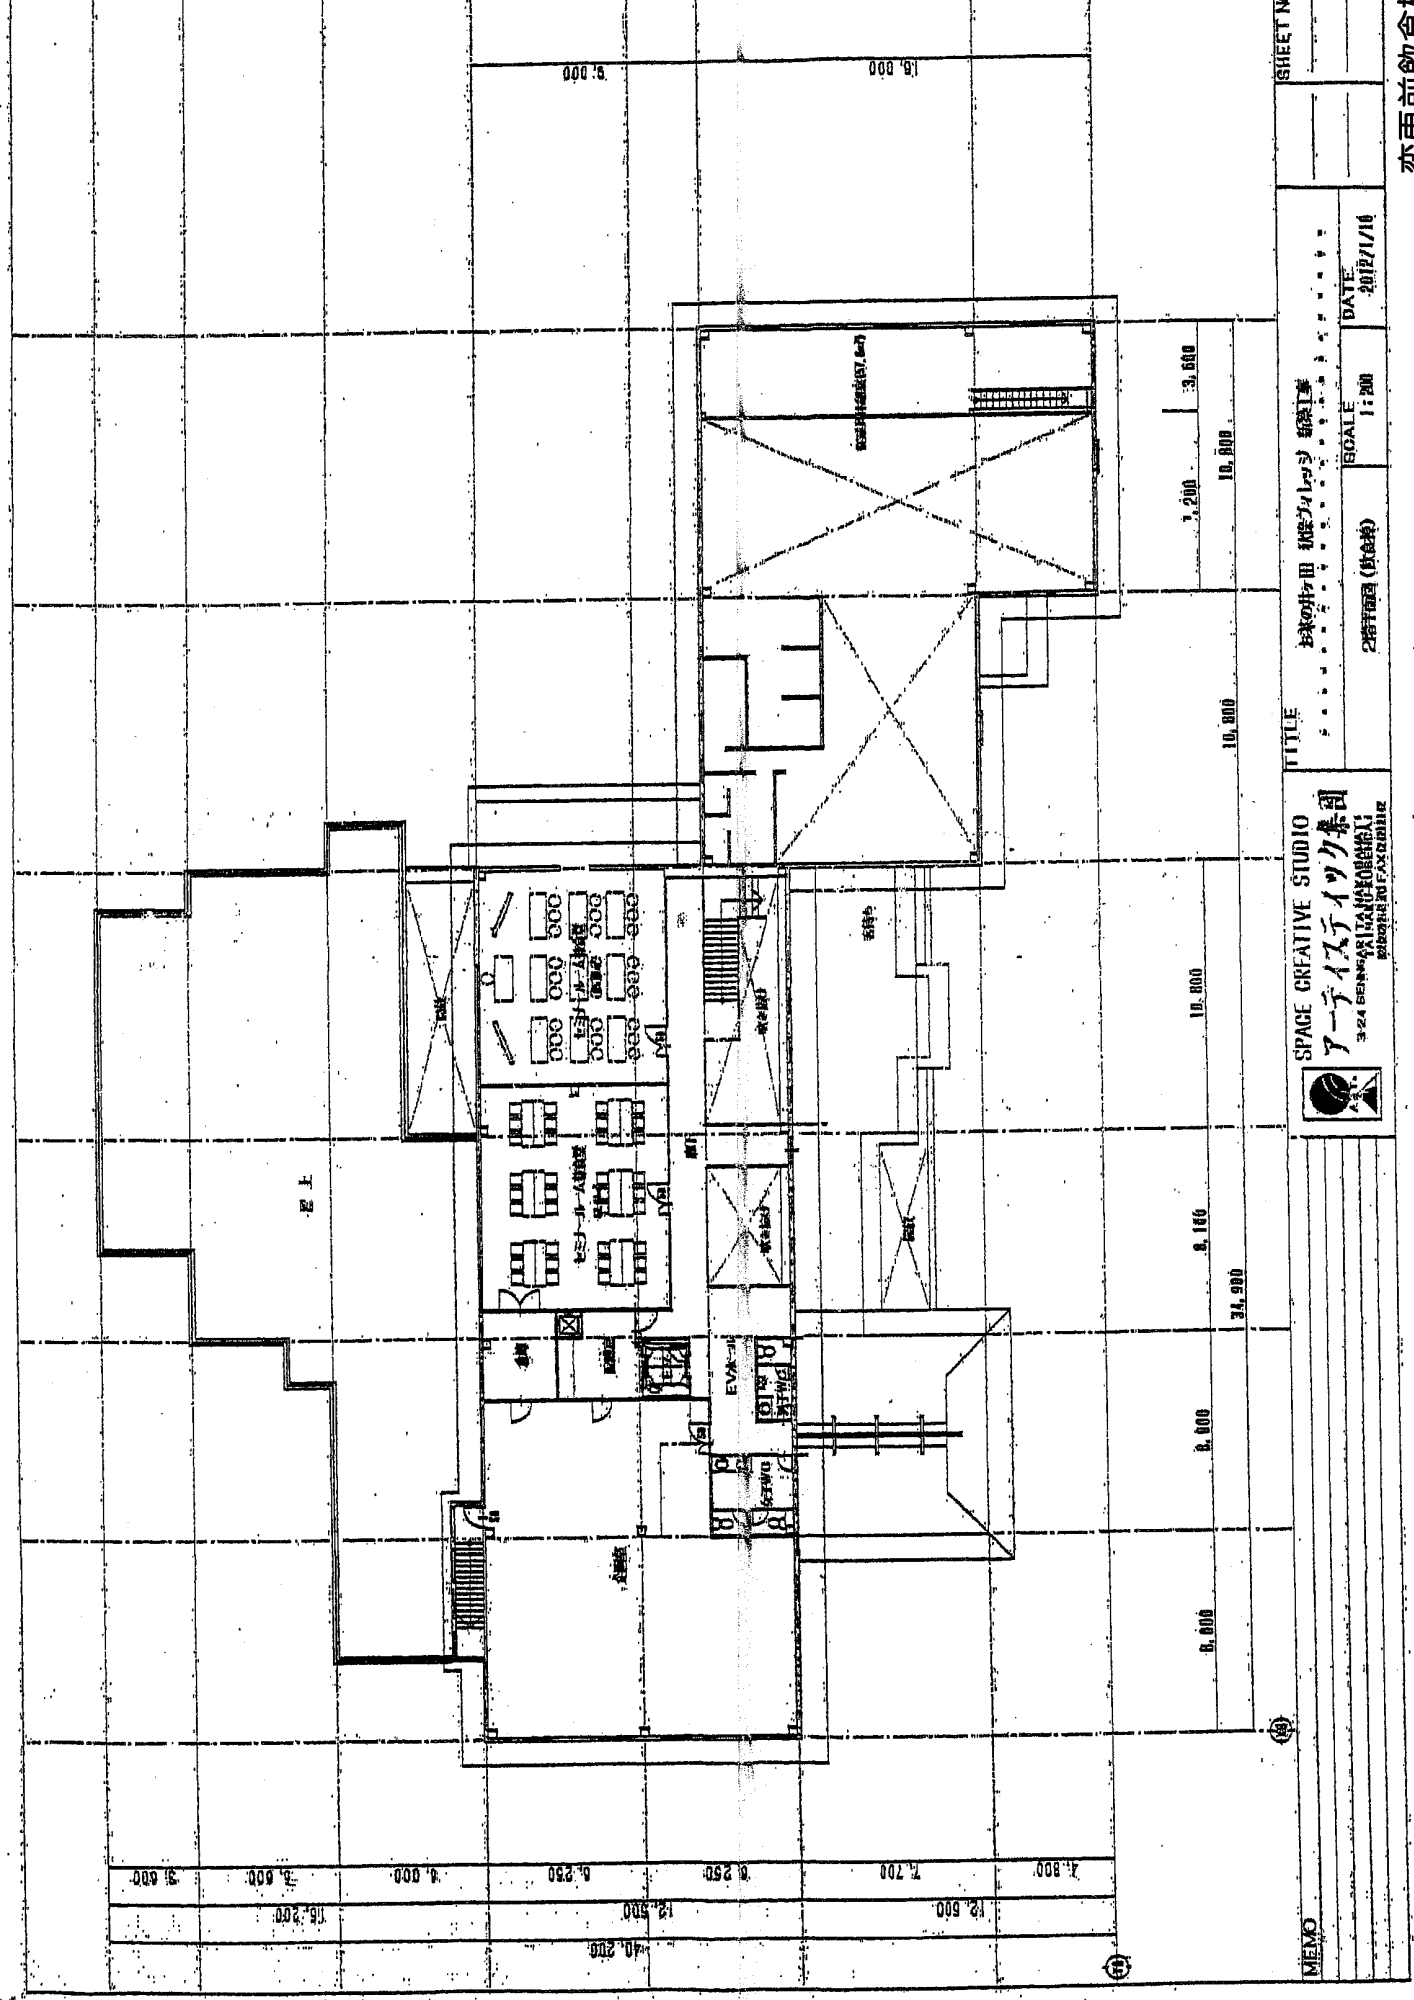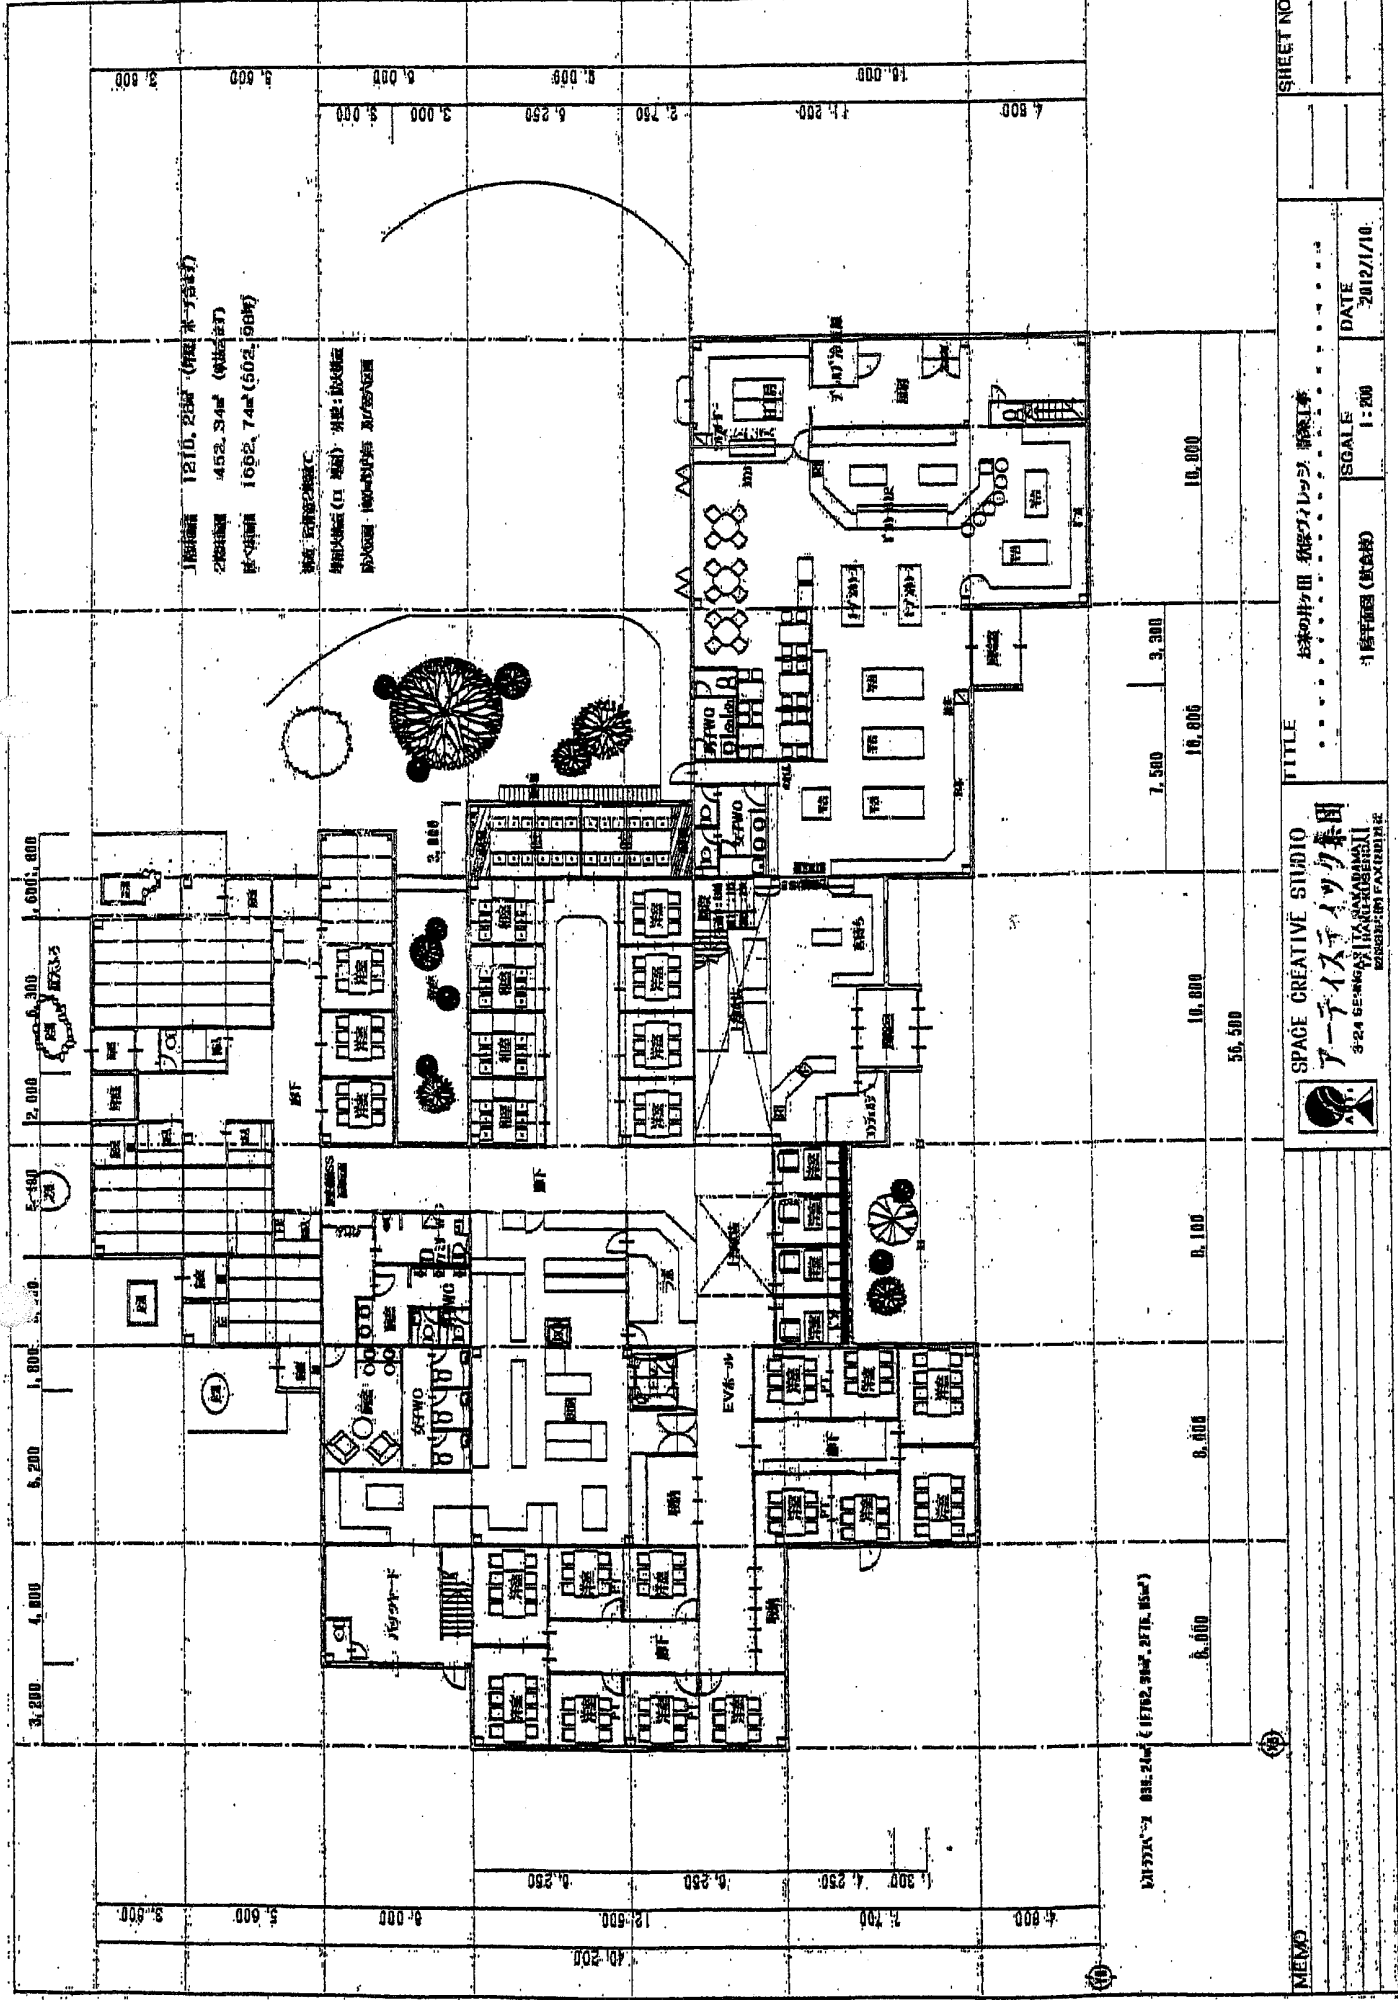

変更前飲食棟