




平成27年8月1日

仙台市長 奥山 恵美子 殿

住 所 宮城県宮城郡松島町松島小梨屋 2-14
 氏 名 松島産業株式会社
 代表取締役社長 八木 秀一 印

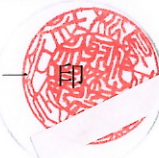

杜の都の風土を守る土地利用調整条例第11条第1項（第17条第2項、第18条第7項、第21条第2項、第24条第1項）の規定により、次のとおり提出します。

開発事業の名称	仙台市青野木太陽光発電事業		
種別： 区画形質の変更 水面の埋立等	工作物の新築・改築・増築・移転・用途の変更・構造等の変更 その他（ ）		
開発事業の目的	太陽光発電施設を整備するため		
開発事業の内容	現況、草地であった土地において、面積22,668.84㎡を不陸整正し、太陽光パネルを設置する。 (発電容量 REC 255W. 4,576枚 1,166.88KW) (パワコン 富士電機: PV1 1,000-3/1000)		
事業区域の位置	仙台市青葉区茅沢青野木394-1地		
事業区域の面積	22,668.84㎡	樹林地の有無： 有（面積： ）	(無)
建築物その他の工作物の概要	工作物の用途	太陽光発電施設	
	工作物の規模	建築(築造)面積： 7,550.47㎡ 高さ： 1.83m	
	著しく環境を悪化させるおそれがある工場等の有無	有	(無)
	水濁法特定事業場の有無	有（排出水量： ）	(無)
	水濁法有害物質使用特定事業場の有無	有	(無)
	一般廃棄物処理施設の有無	有	(無)
	産業廃棄物処理施設の有無	有	(無)
	ダイオキシン類対策特措法特定施設の有無	有	(無)




事業計画の作成に際し適正かつ合理的な土地利用を図る上で留意した事項	① 従前の景観を損なわないよう、現状のまま使用。 ② 野生生物被害の防止のため、外柵(H=1.8m)を設置。		
事業区域内に確保する緑地	面積： 11,118.37㎡	事業区域内に残置する森林	面積： 0%
	率： 49.0%		率： 0%
斜度30度を超える土地の有無	有・(無)		
汚水及び雨水の放流先、処理施設の有無、並びに処理施設の概要	汚水；無 雨水；防炎調整地を設置(規模；1.275t/H)のうえ放流		
開発事業の実施にともなう発生集中が見込まれる自動車交通量の概要			
事業区域内の給水に係る取水計画の概要			
開発事業の実施に際し必要と見込まれる許認可等の名称	農業振興地域の整備に関する法律第8条第2項第1号に基づく、農用地区域から除かれている証明書		
連絡先	住所	仙台市若林区荒井字笹屋敷163	
	担当者	所属：	電話：090-7561-8607
		氏名： 菊地 昌穂	Fax：762-5887

備考


- 添付図面
 - 事業区域の位置を明らかにした縮尺1：10,000以上の位置図
 - 事業区域の区域を明らかにした縮尺1：5,000以上の地形図
 - 事業区域における土地利用の現況を明らかにした縮尺1：5,000以上の地形図
 - 造成計画の概要を明らかにした縮尺1：5,000以上の平面図及び断面図
 - 事業区域における土地利用計画の概要を明らかにした縮尺1：5,000以上の平面図
 - 設置を予定する工作物の種別、規模その他の概要を明らかにした縮尺1：2,500以上の平面図及び立面図
 - 発生集中自動車交通に係る主要な移動経路を明らかにした縮尺1：10,000以上の平面図
- 用紙の大きさは、添付図面については日本工業規格A3とし、それ以外のものについてはA4とすること

位置図

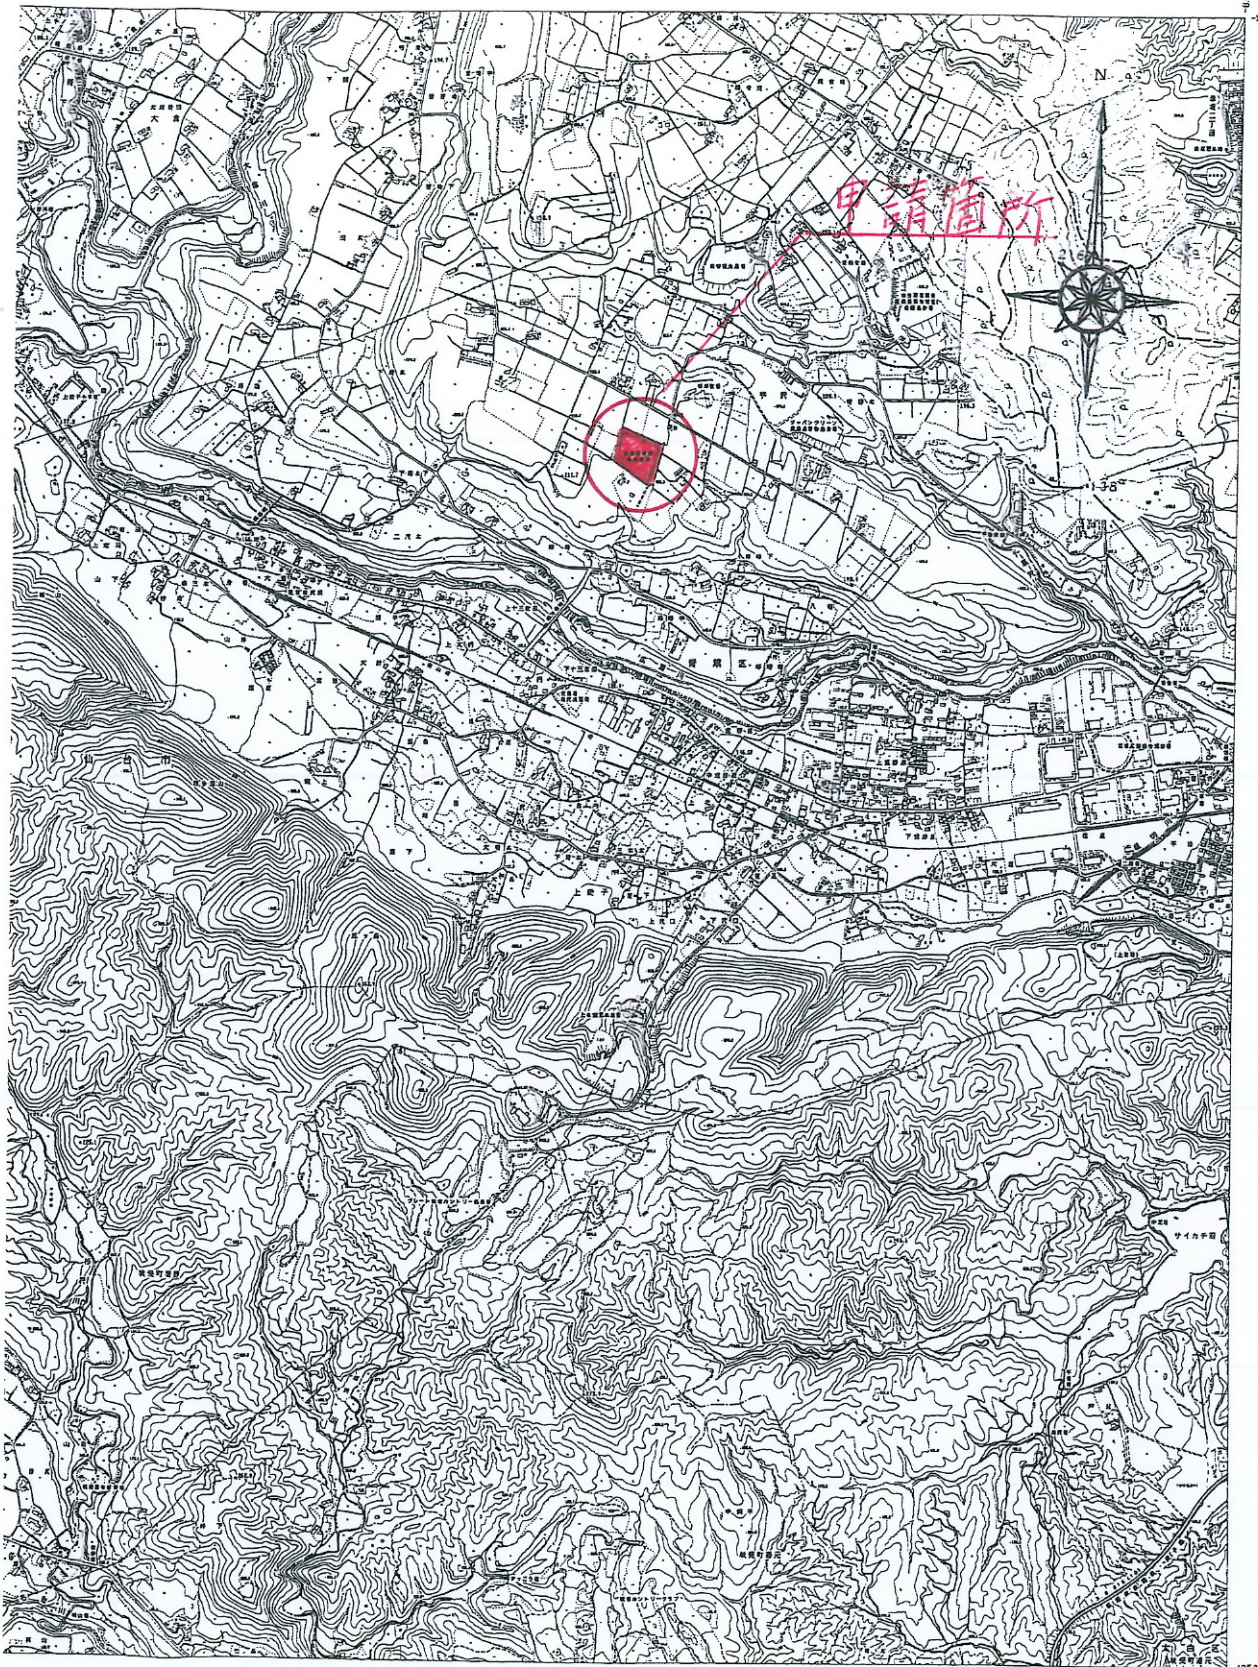

工事名称 仙台市青野木太陽光発電工事	図面名称 位置図		図面番号
工事場所 仙台市青葉区芋沢青野木394-1他	作成月日 平成26年12月15日	図面縮尺 S=1:25000	


土地利用現況図 1/5,000

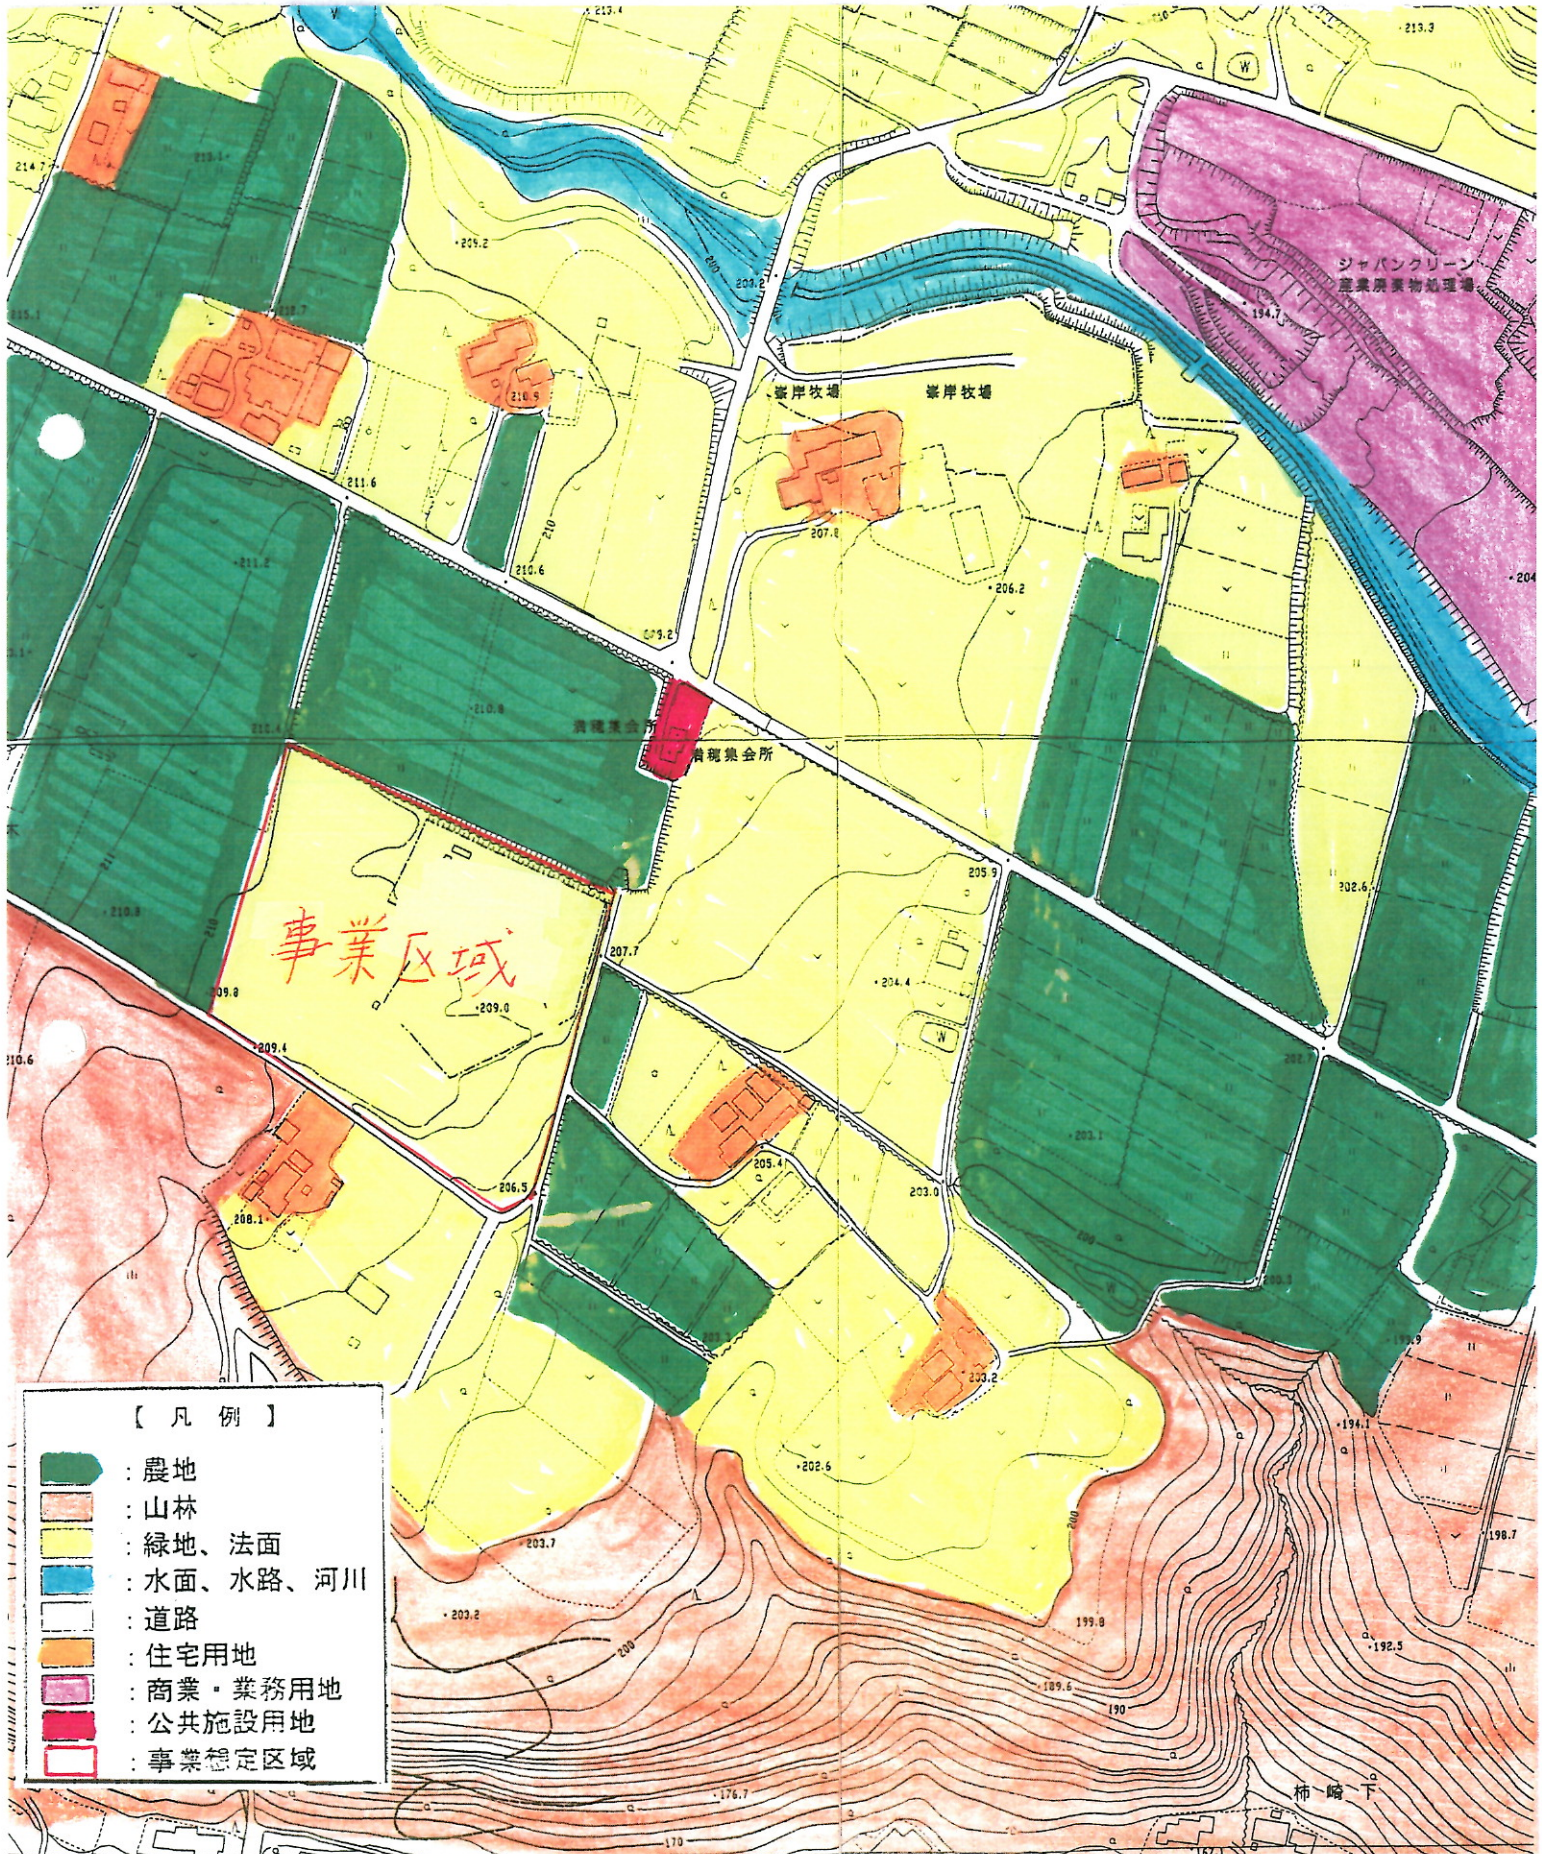

【凡例】

- : 農地
- : 山林
- : 緑地、法面
- : 水面、水路、河川
- : 道路
- : 住宅用地
- : 商業・業務用地
- : 公共施設用地
- : 事業想定区域

事業区域図

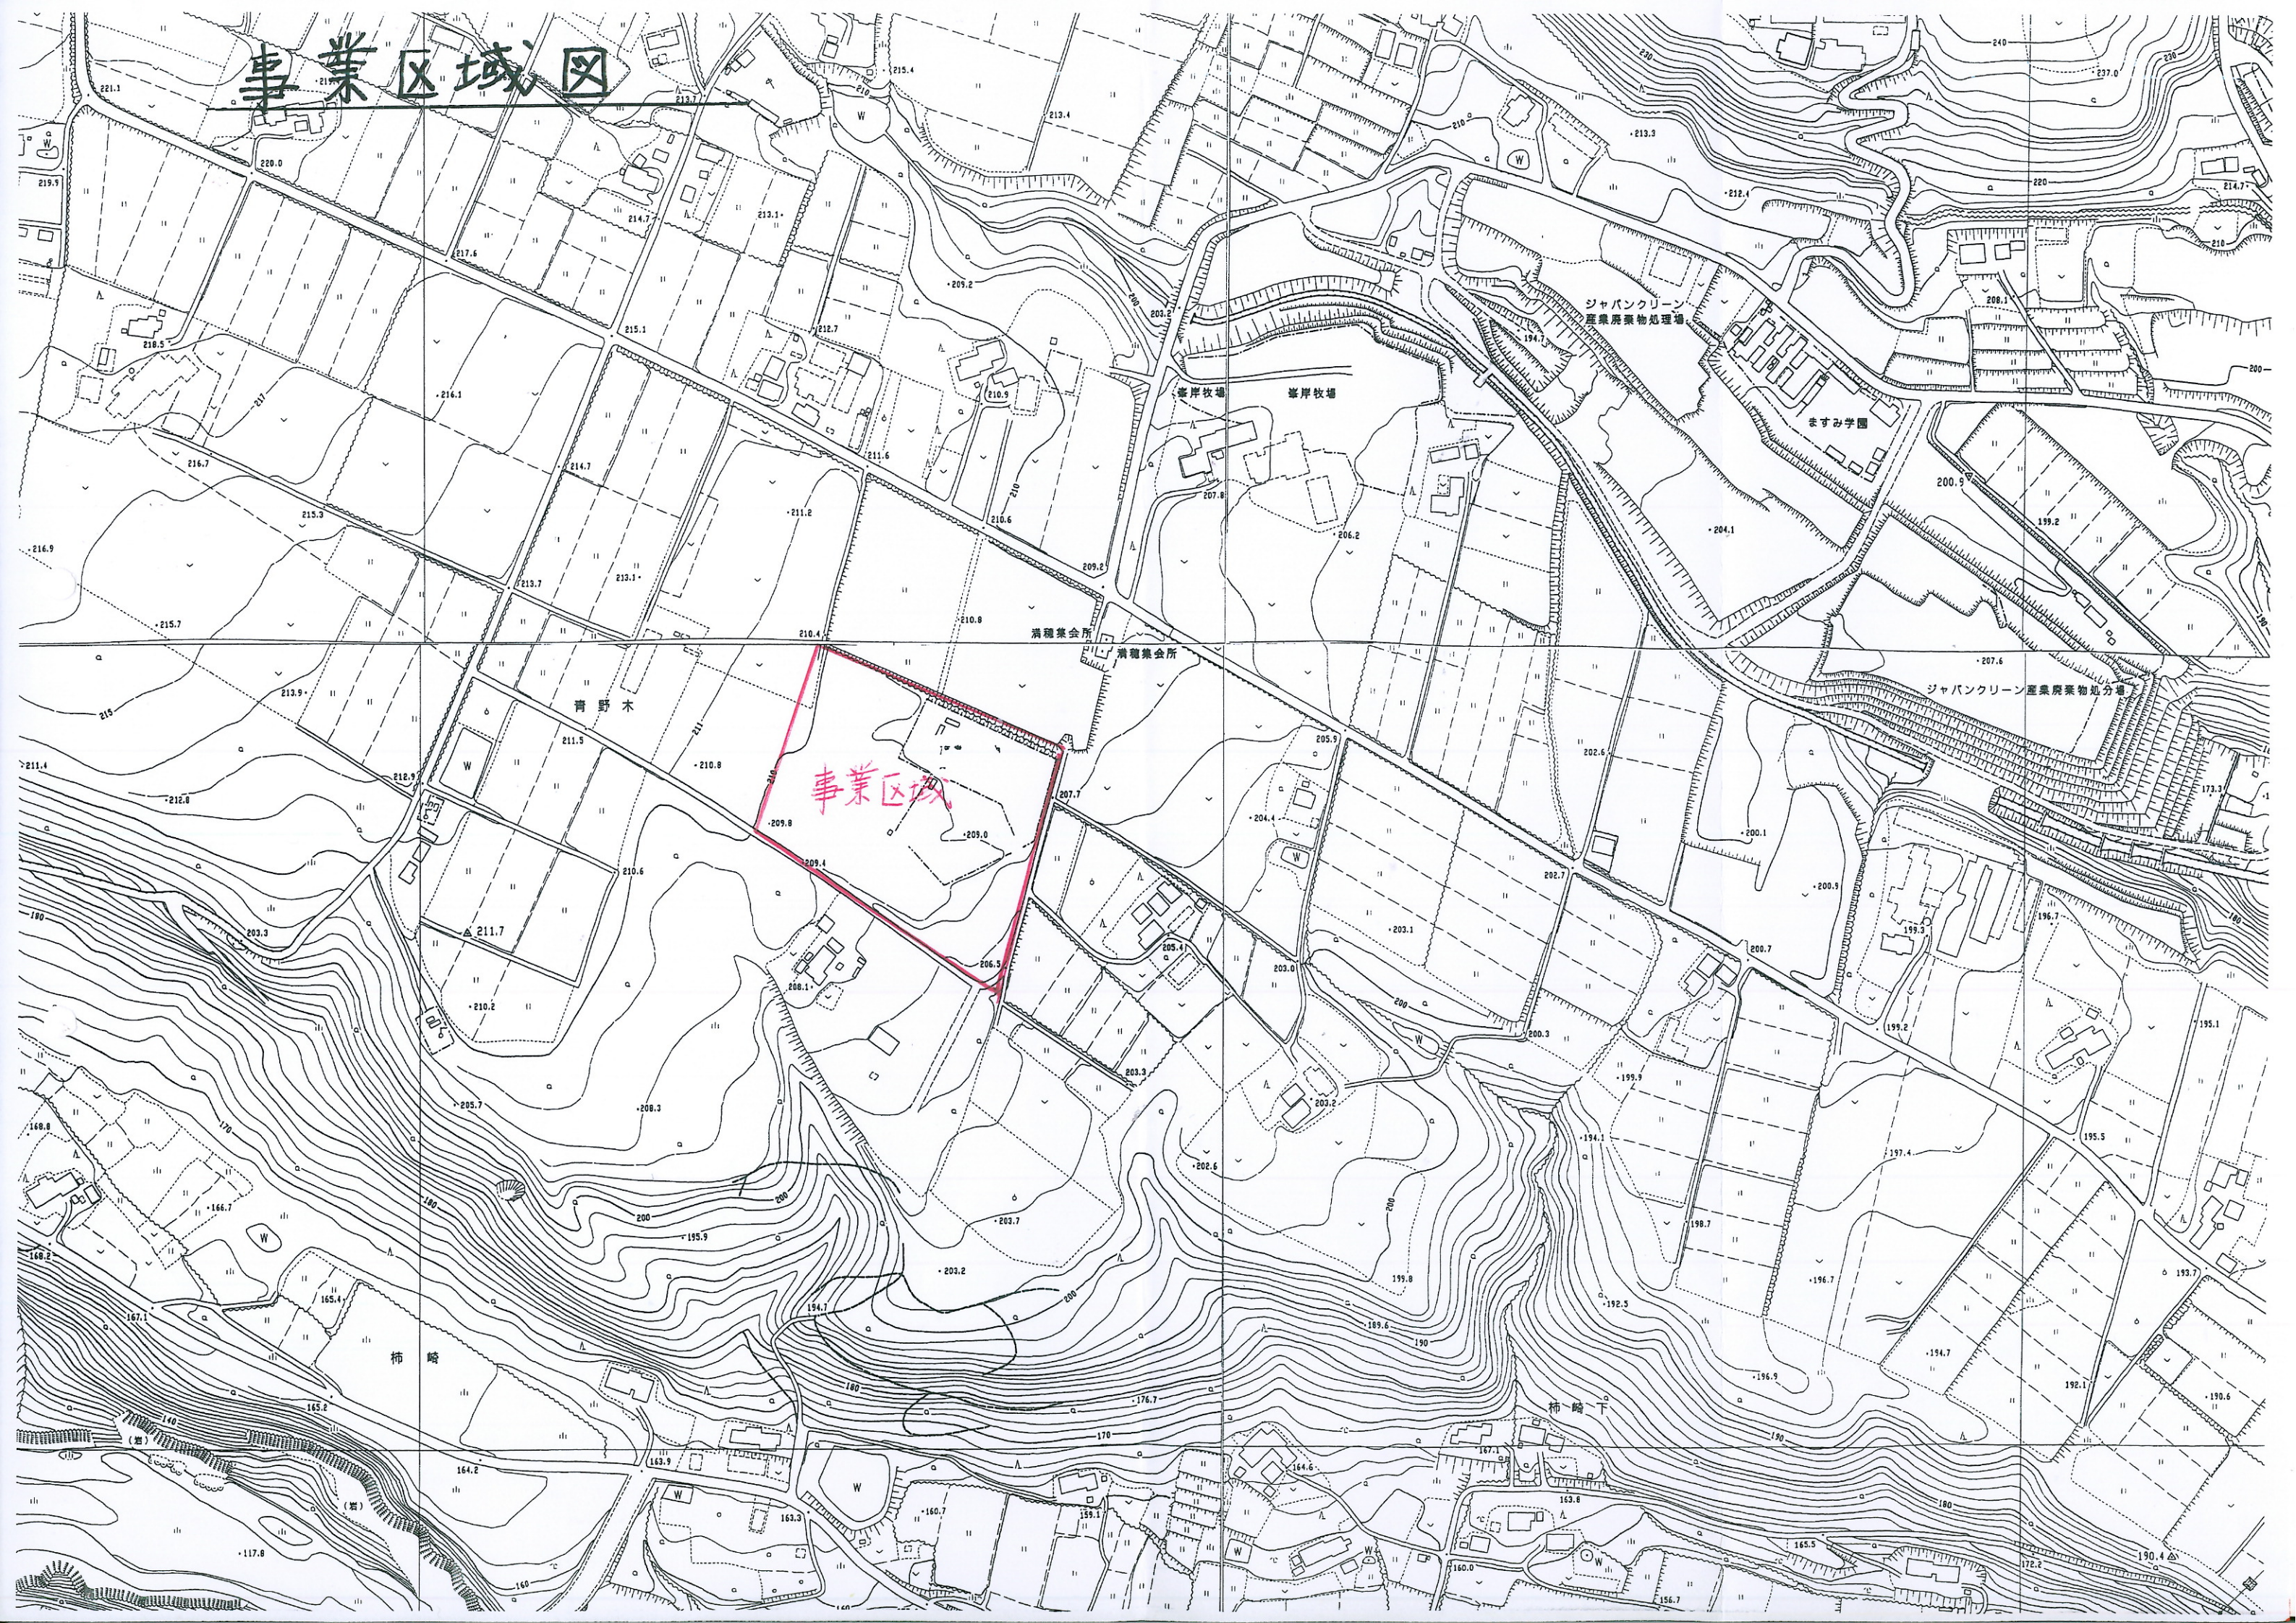

事業区域

青野木

清福集会所

清福集会所

海岸牧場

海岸牧場

ジャパンクリーン
産業廃棄物処理場

ますみ学園



ジャパンクリーン 産業廃棄物処理場

柿崎

柿崎下

造成計画平面図

A1サイズ S=1:500
A3サイズ S=1:1000

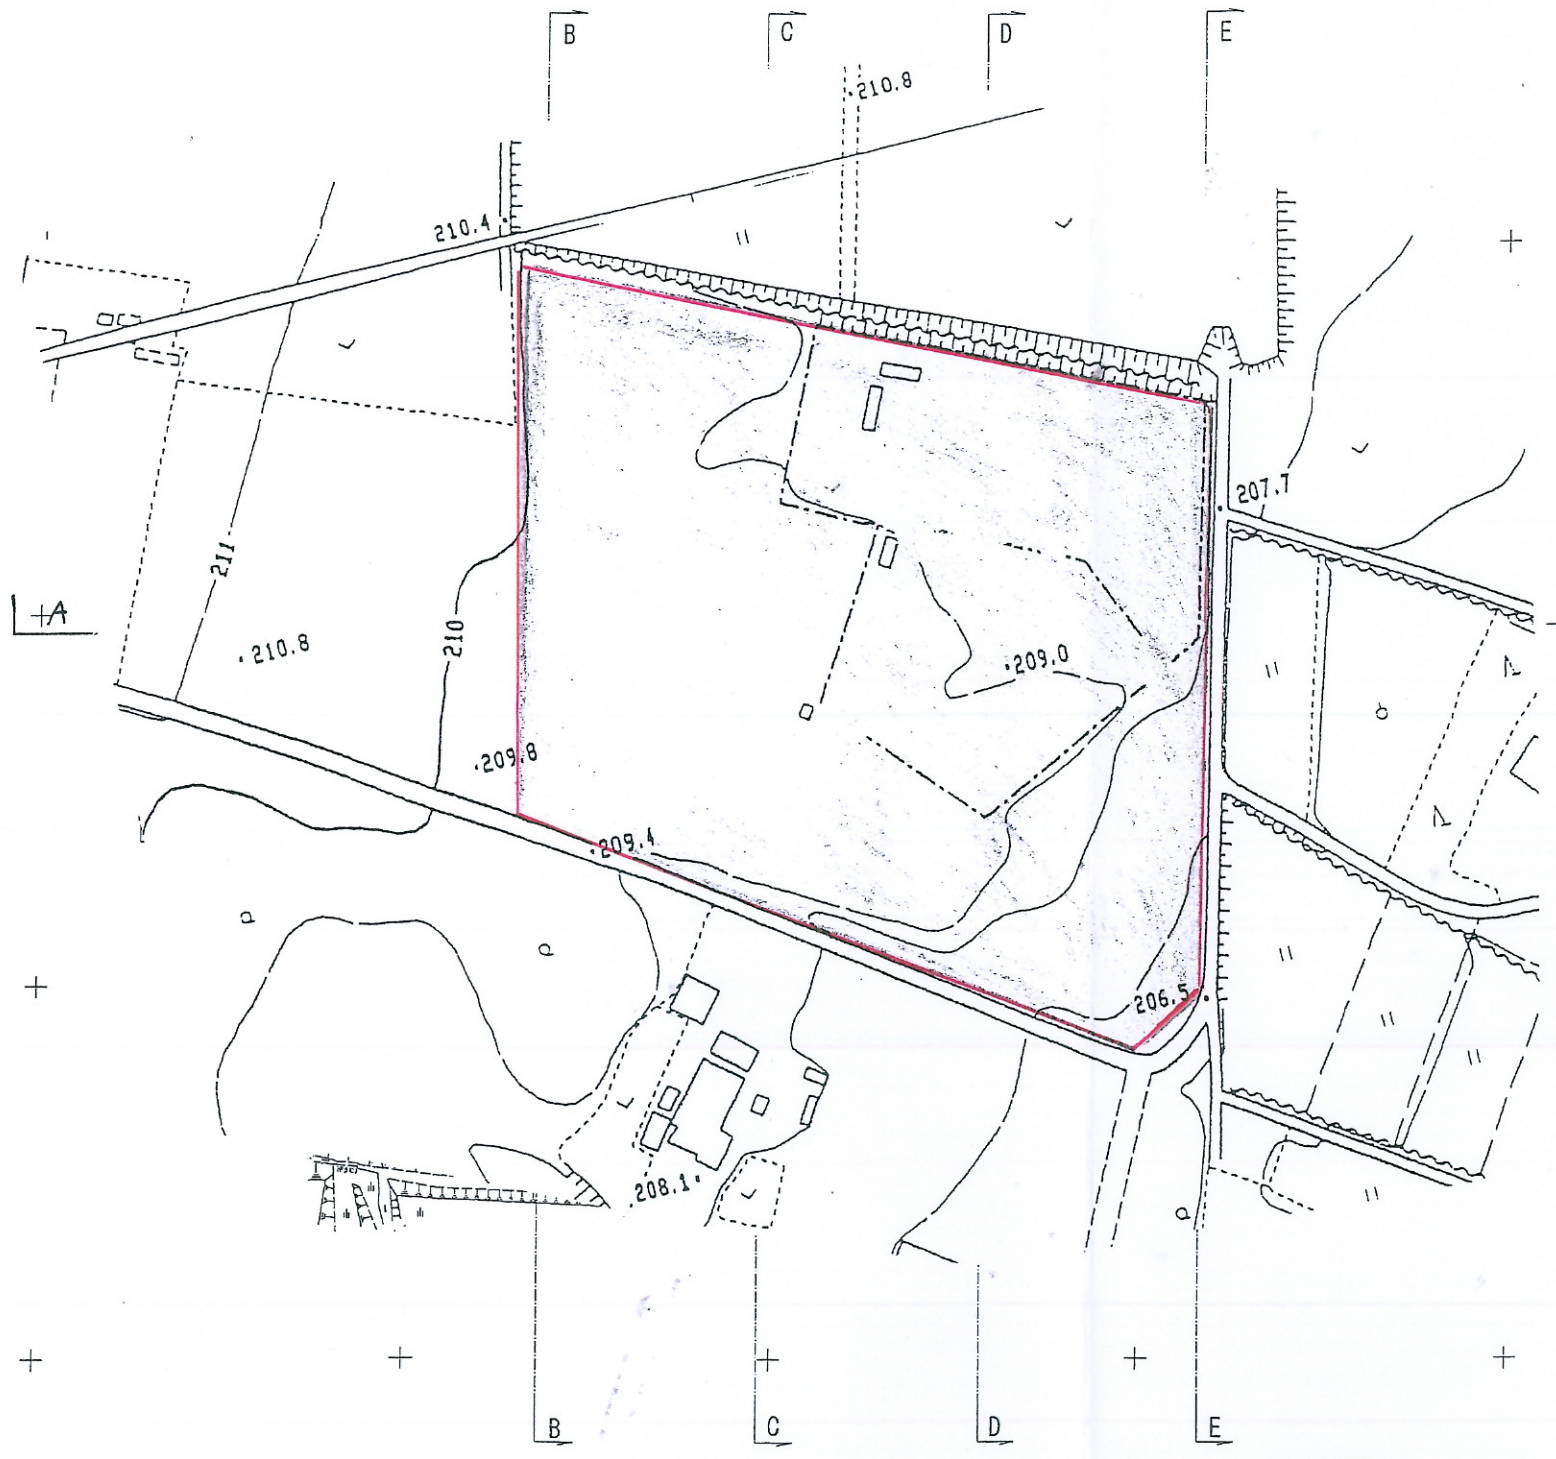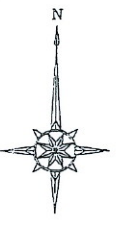

盛土整地面積 0 m²
切土整地面積 0 m²


●	境界点
○	コンクリート杭
□	プラスチック杭
△	杭
▽	杭
◇	プレート杭

凡例


■	盛土整地
■	切土整地

断面図


A-A

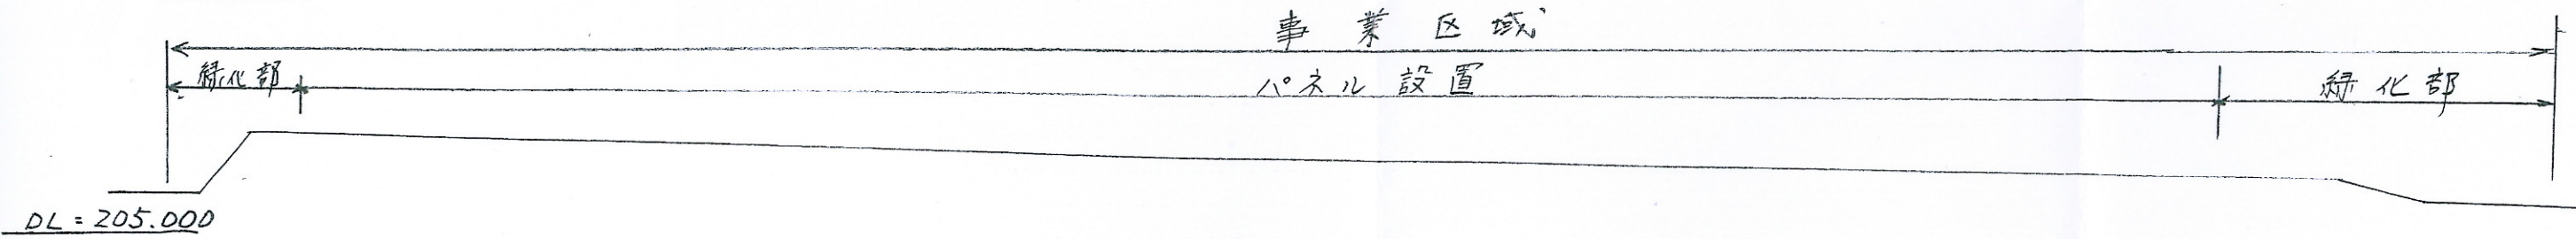


B-B

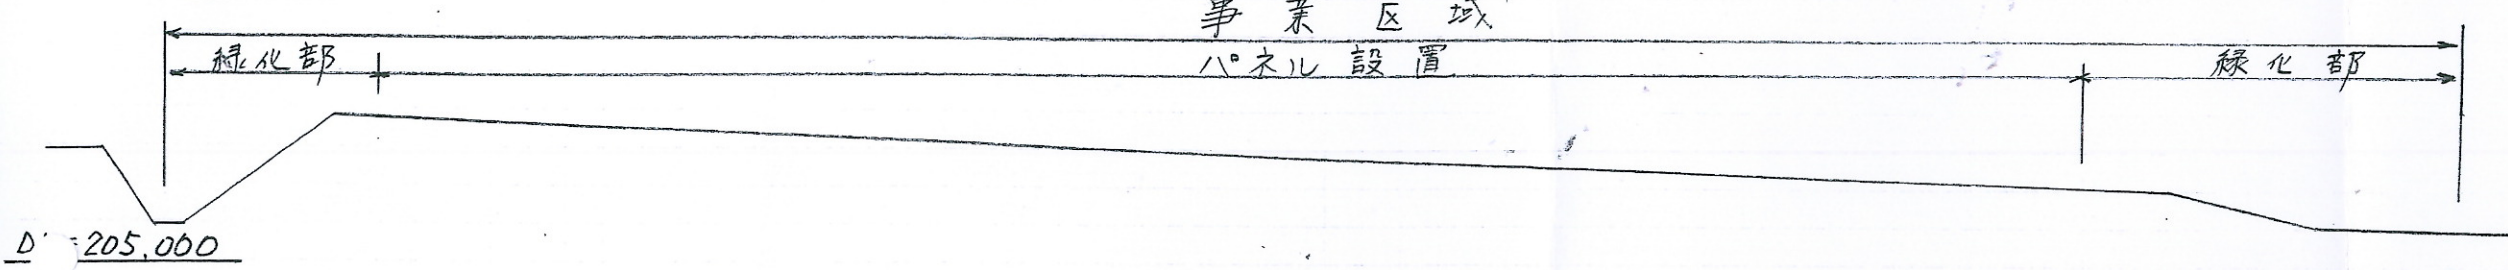


C-C

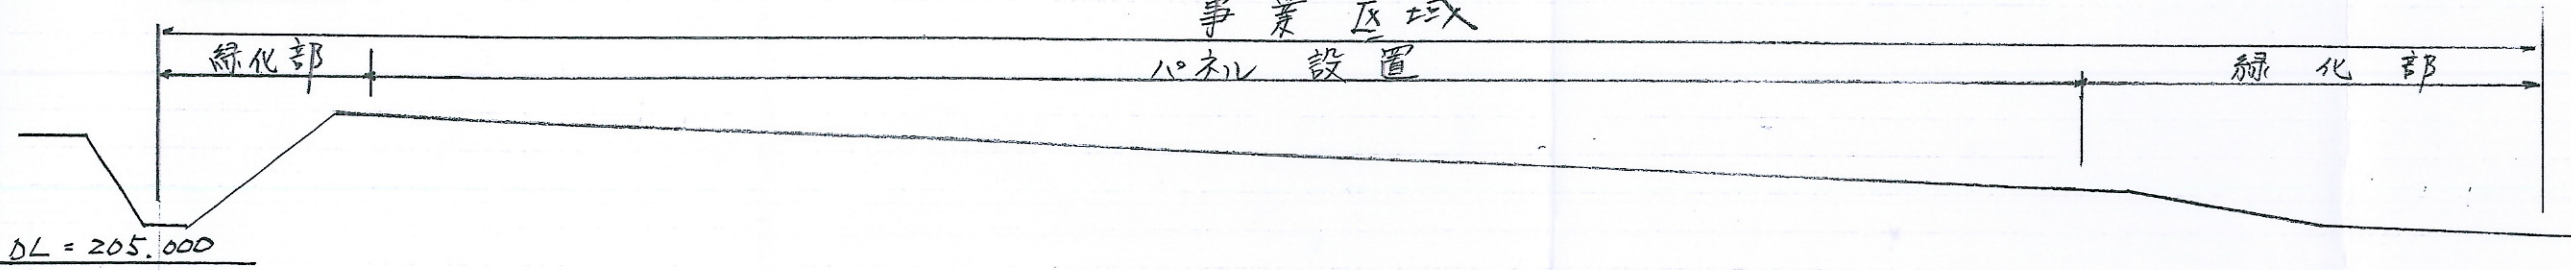

D-D

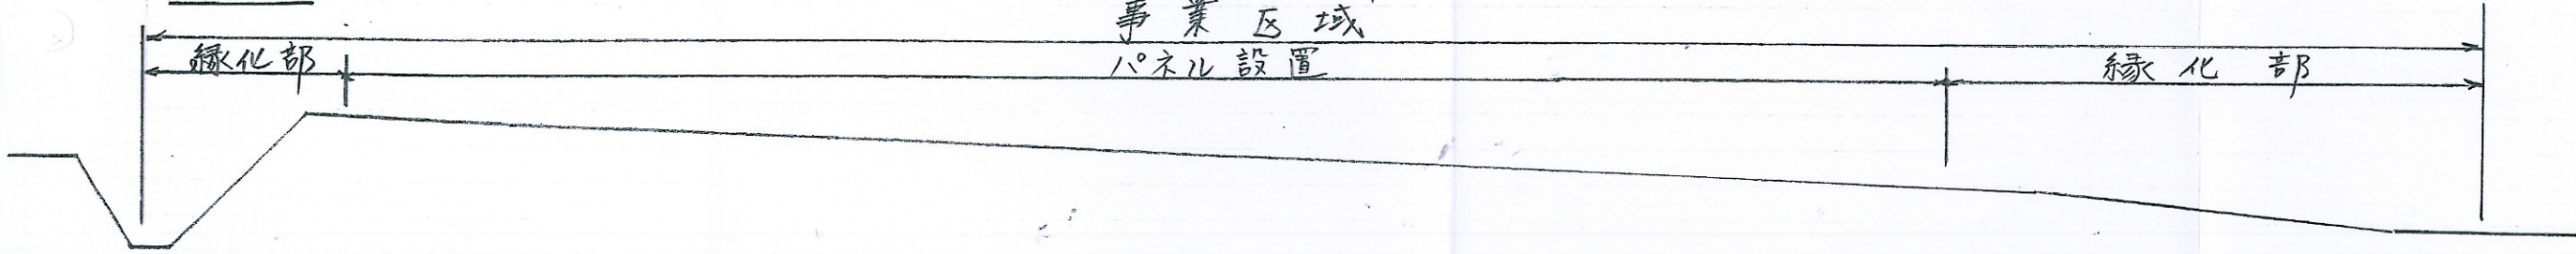

E-E

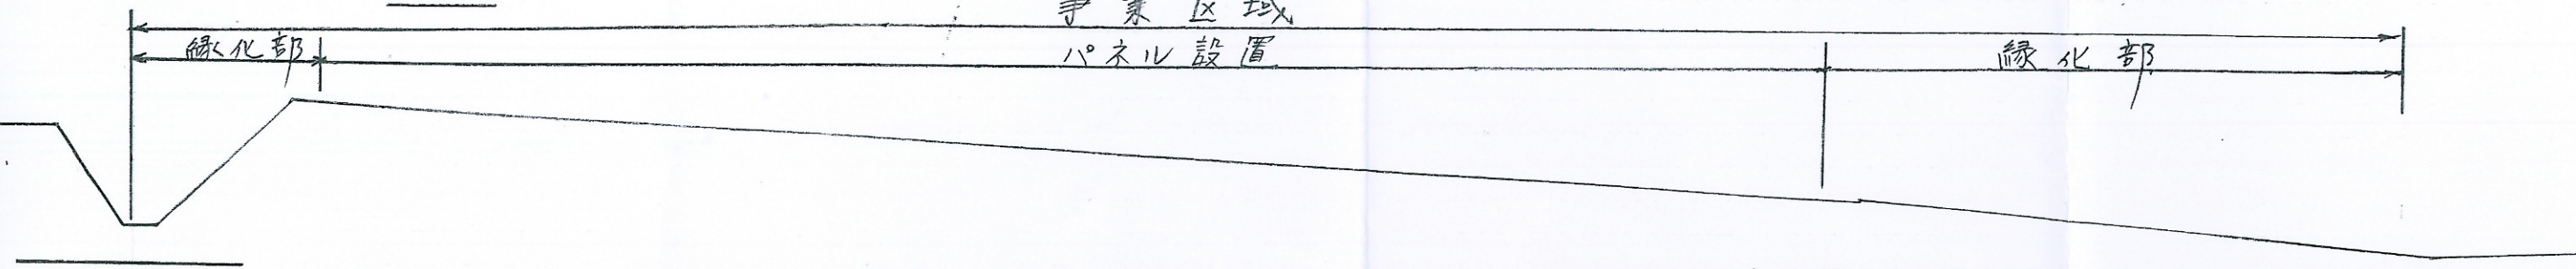

凡例

	盛土盛地
	切土盛地