

特記事項

28,842.243㎡

設計年月
令和8年3月

仙台市環境局施設部施設課


図面名称

新工場建設用地（既存施設解体後設計図）

縮尺
S=1:500
(S=1:1000)

図面番号

設計番号

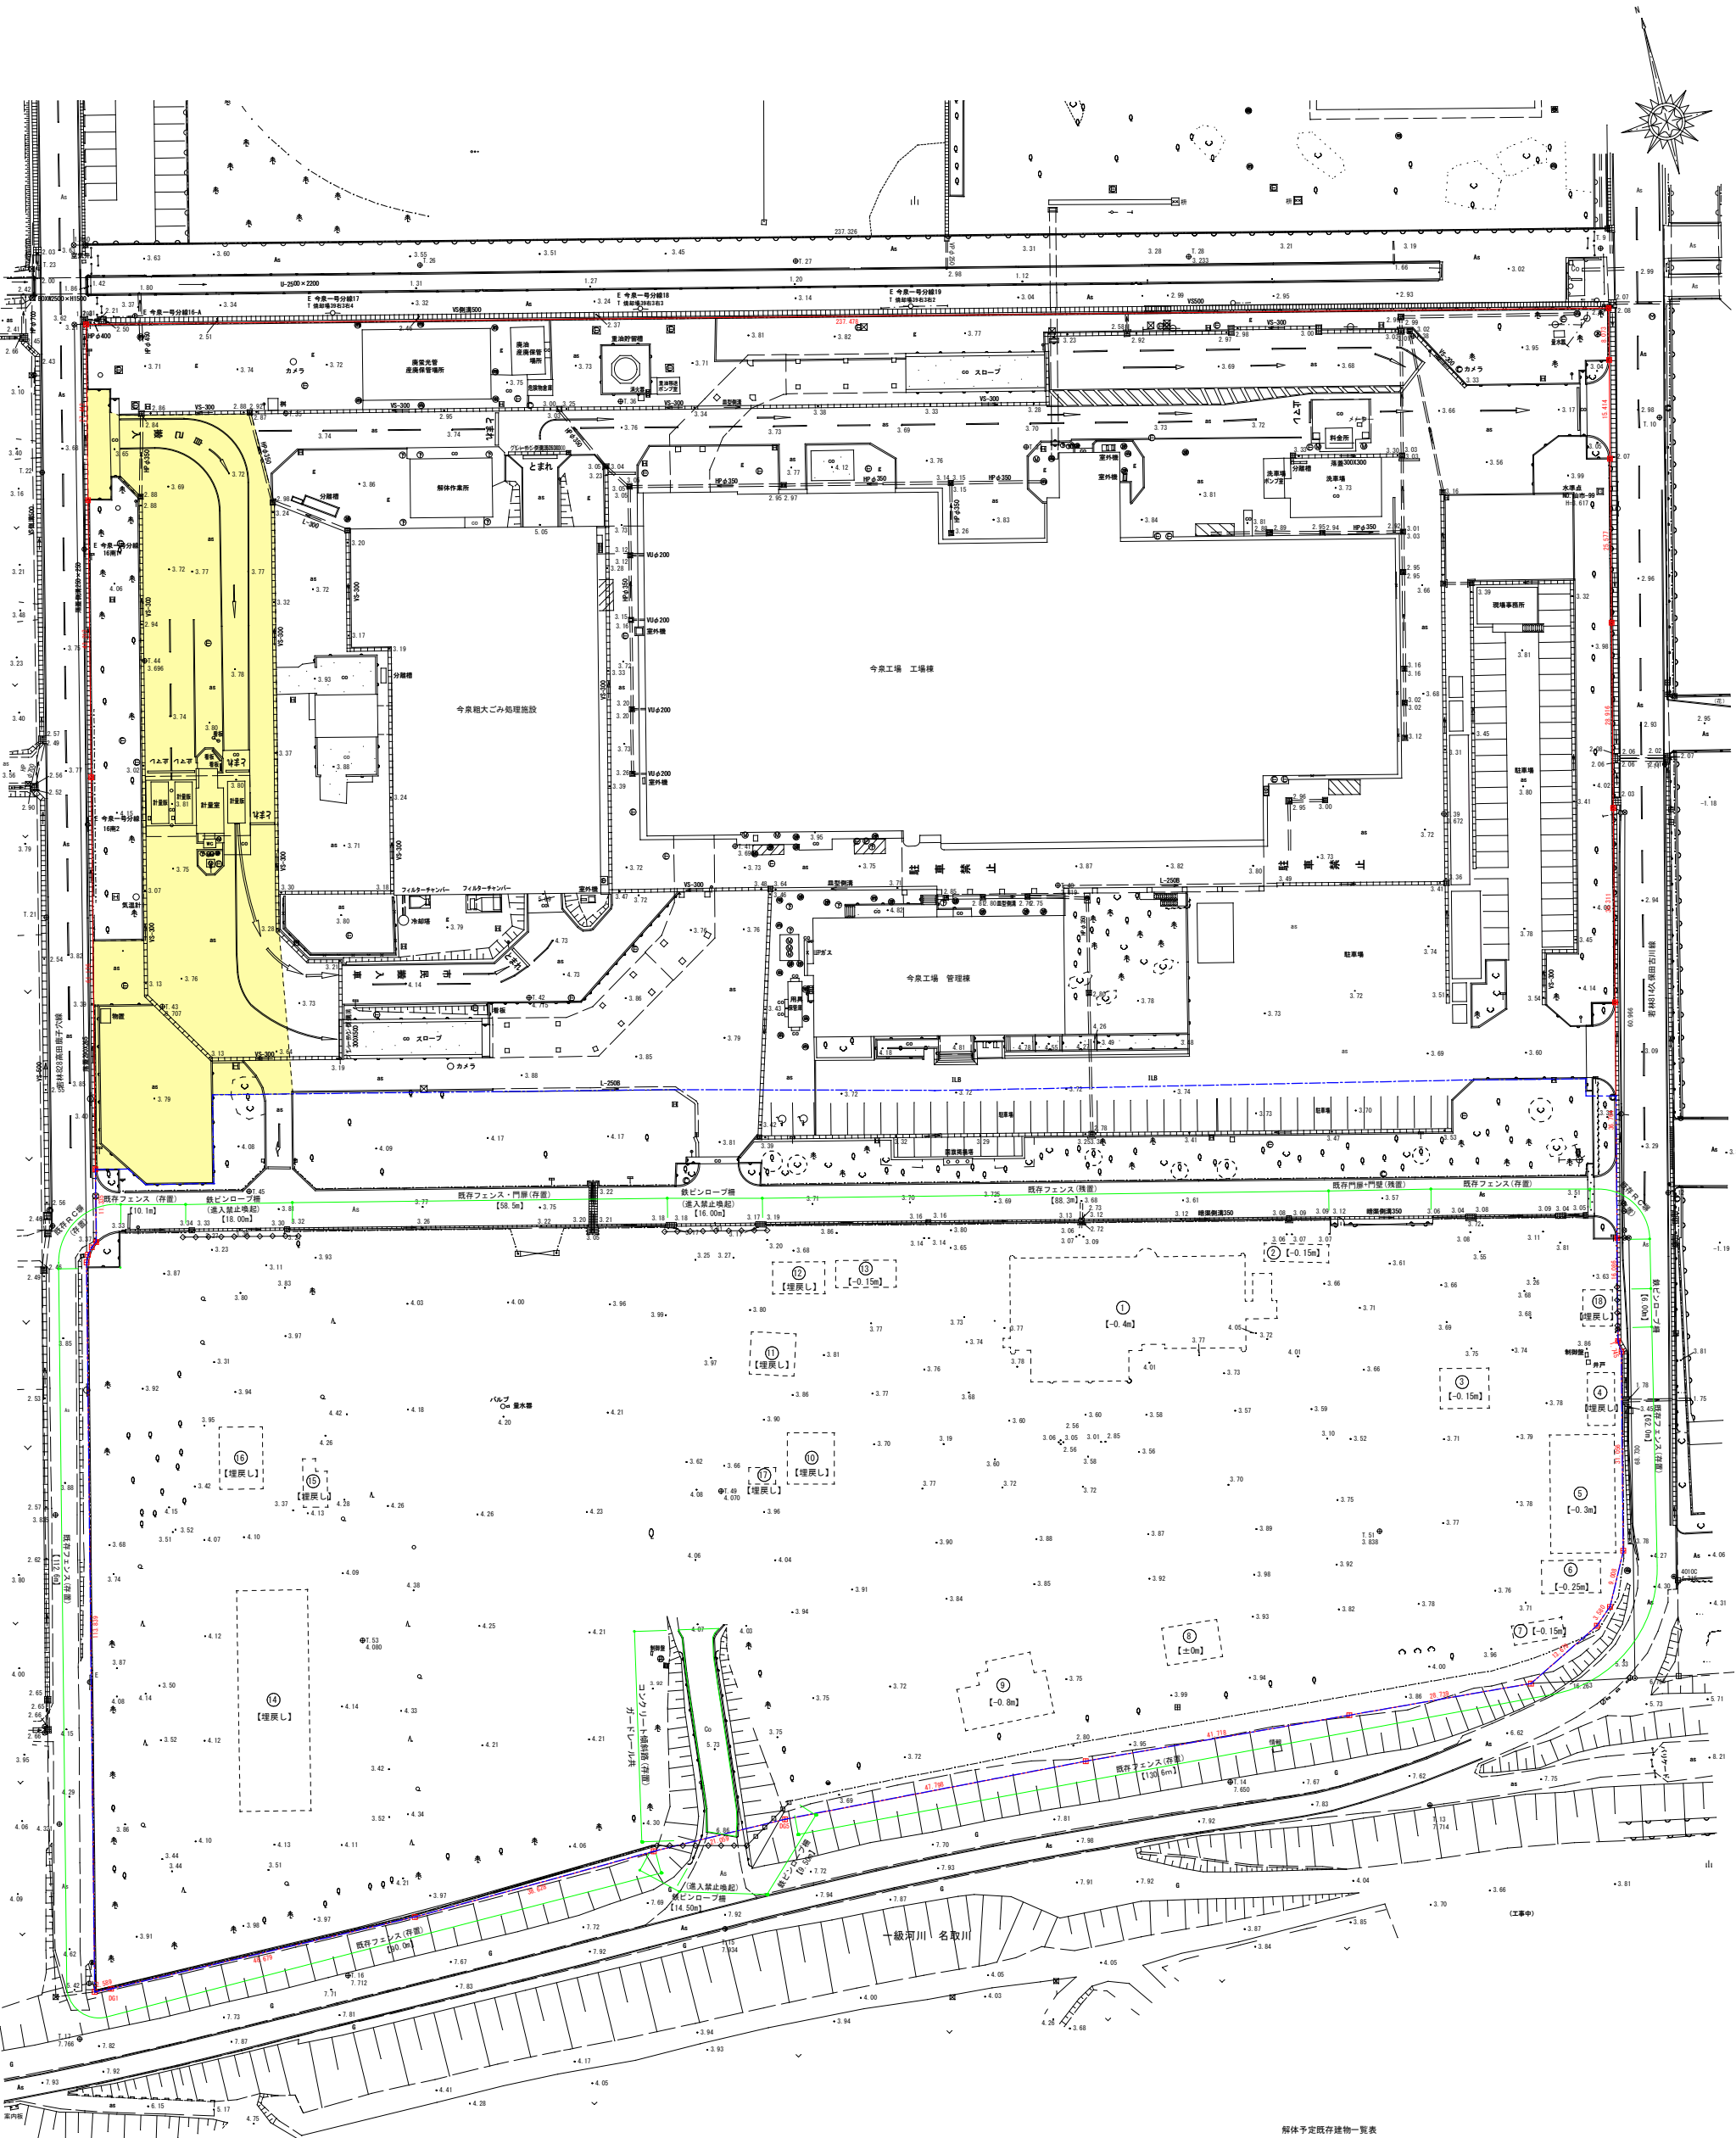

解体予定既存建物一覧表			
番号	既存建物名称	構造	基礎形式
①	環境事業所	R C造	独立基礎・PVC杭L10m
②	自転車置場	S造	独立基礎
③	井戸ポンプ室	R C造	布基礎
④	油庫	C B造	布基礎
⑤	車庫	S造	布基礎・PVC杭L10m
⑥	倉庫A	S造	布基礎
⑦	保管庫	プレハブ造	ベタ基礎
⑧	事業系紙屑回収庫	プレハブ造	ベタ基礎
⑨	排水処理棟	R C造	独立基礎・PVC杭L10m
⑩	地下浄化槽	R C造	ベタ基礎・PVC杭L10m
⑪	倉庫B	プレハブ造	ベタ基礎
⑫	倉庫C	C B造	布基礎
⑬	家電4品目リサイクル	S造	独立基礎
⑭	地下貯留槽	R C造	ベタ基礎・PVC杭L14m
⑮	貯留槽詰所	S造	布基礎
⑯	計量棟上屋	S造	独立基礎
⑰	浄化槽機械室	R C造	独立基礎
⑱	消防倉庫	S造	布基礎