


全体平面図

S=1:1000 (1:500)

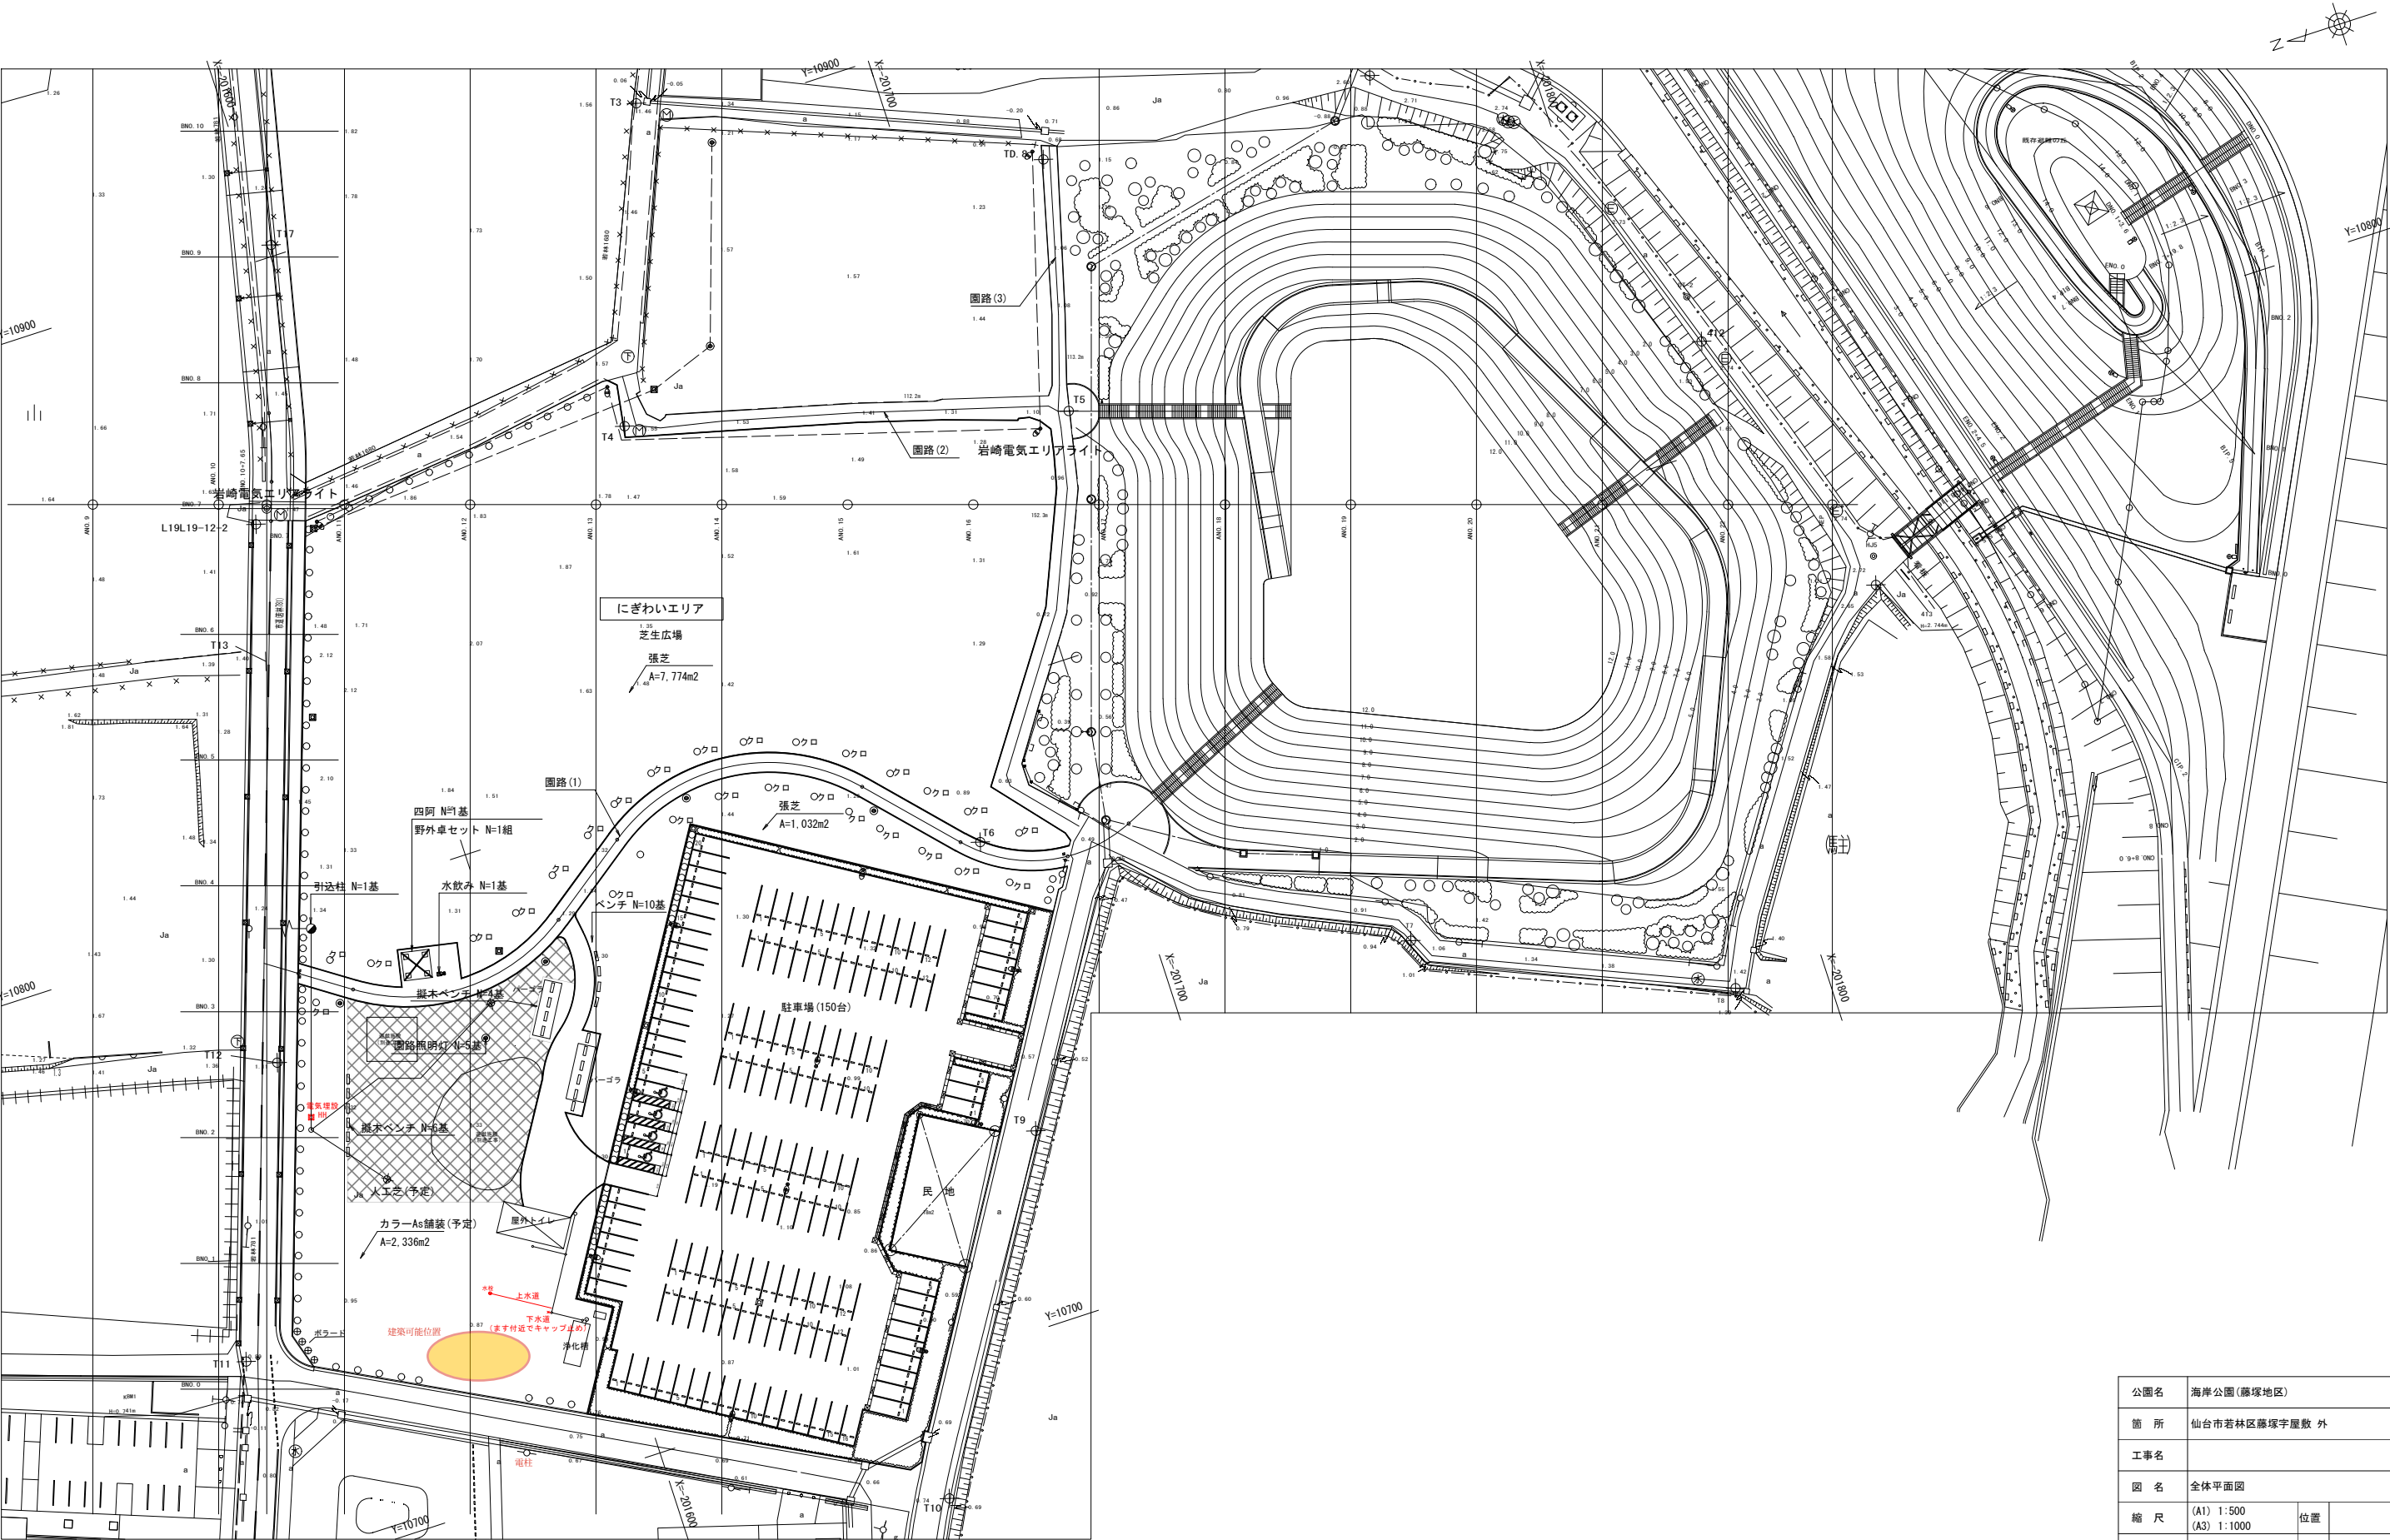

公園名	海岸公園(藤塚地区)		
箇所	仙台市若林区藤塚字屋敷 外		
工事名			
図名	全体平面図		
縮尺	(A1) 1:500 (A3) 1:1000	位置	
設計者			
仙台市公園整備課		図番	