



|        |                            |          |              |      |        |       |      |      |
|--------|----------------------------|----------|--------------|------|--------|-------|------|------|
| 施設の配置図 | 縮尺<br>0 5 10 20 30 40 50 m | 1 / 1200 | 学校名<br>大倉小学校 | 調査番号 | (都道府県) | (市町村) | (学校) | 整理番号 |
|        |                            |          |              | 04   | 101    | 0277  |      |      |


- 凡 例
- 建 物
- Ⓜ 未とりこわし建物
  - Ⓢ 危険建物
  - Ⓟ 借用建物
  - Ⓣ 一時使用建物
- 建物以外の工作物等
- Ⓛ 自転車置場
  - Ⓚ 倉庫
  - Ⓝ 吹抜け渡廊下
  - Ⓞ 簡易な小規模構造物
  - Ⓜ 正門・通用門
  - Ⓜ 動物小屋

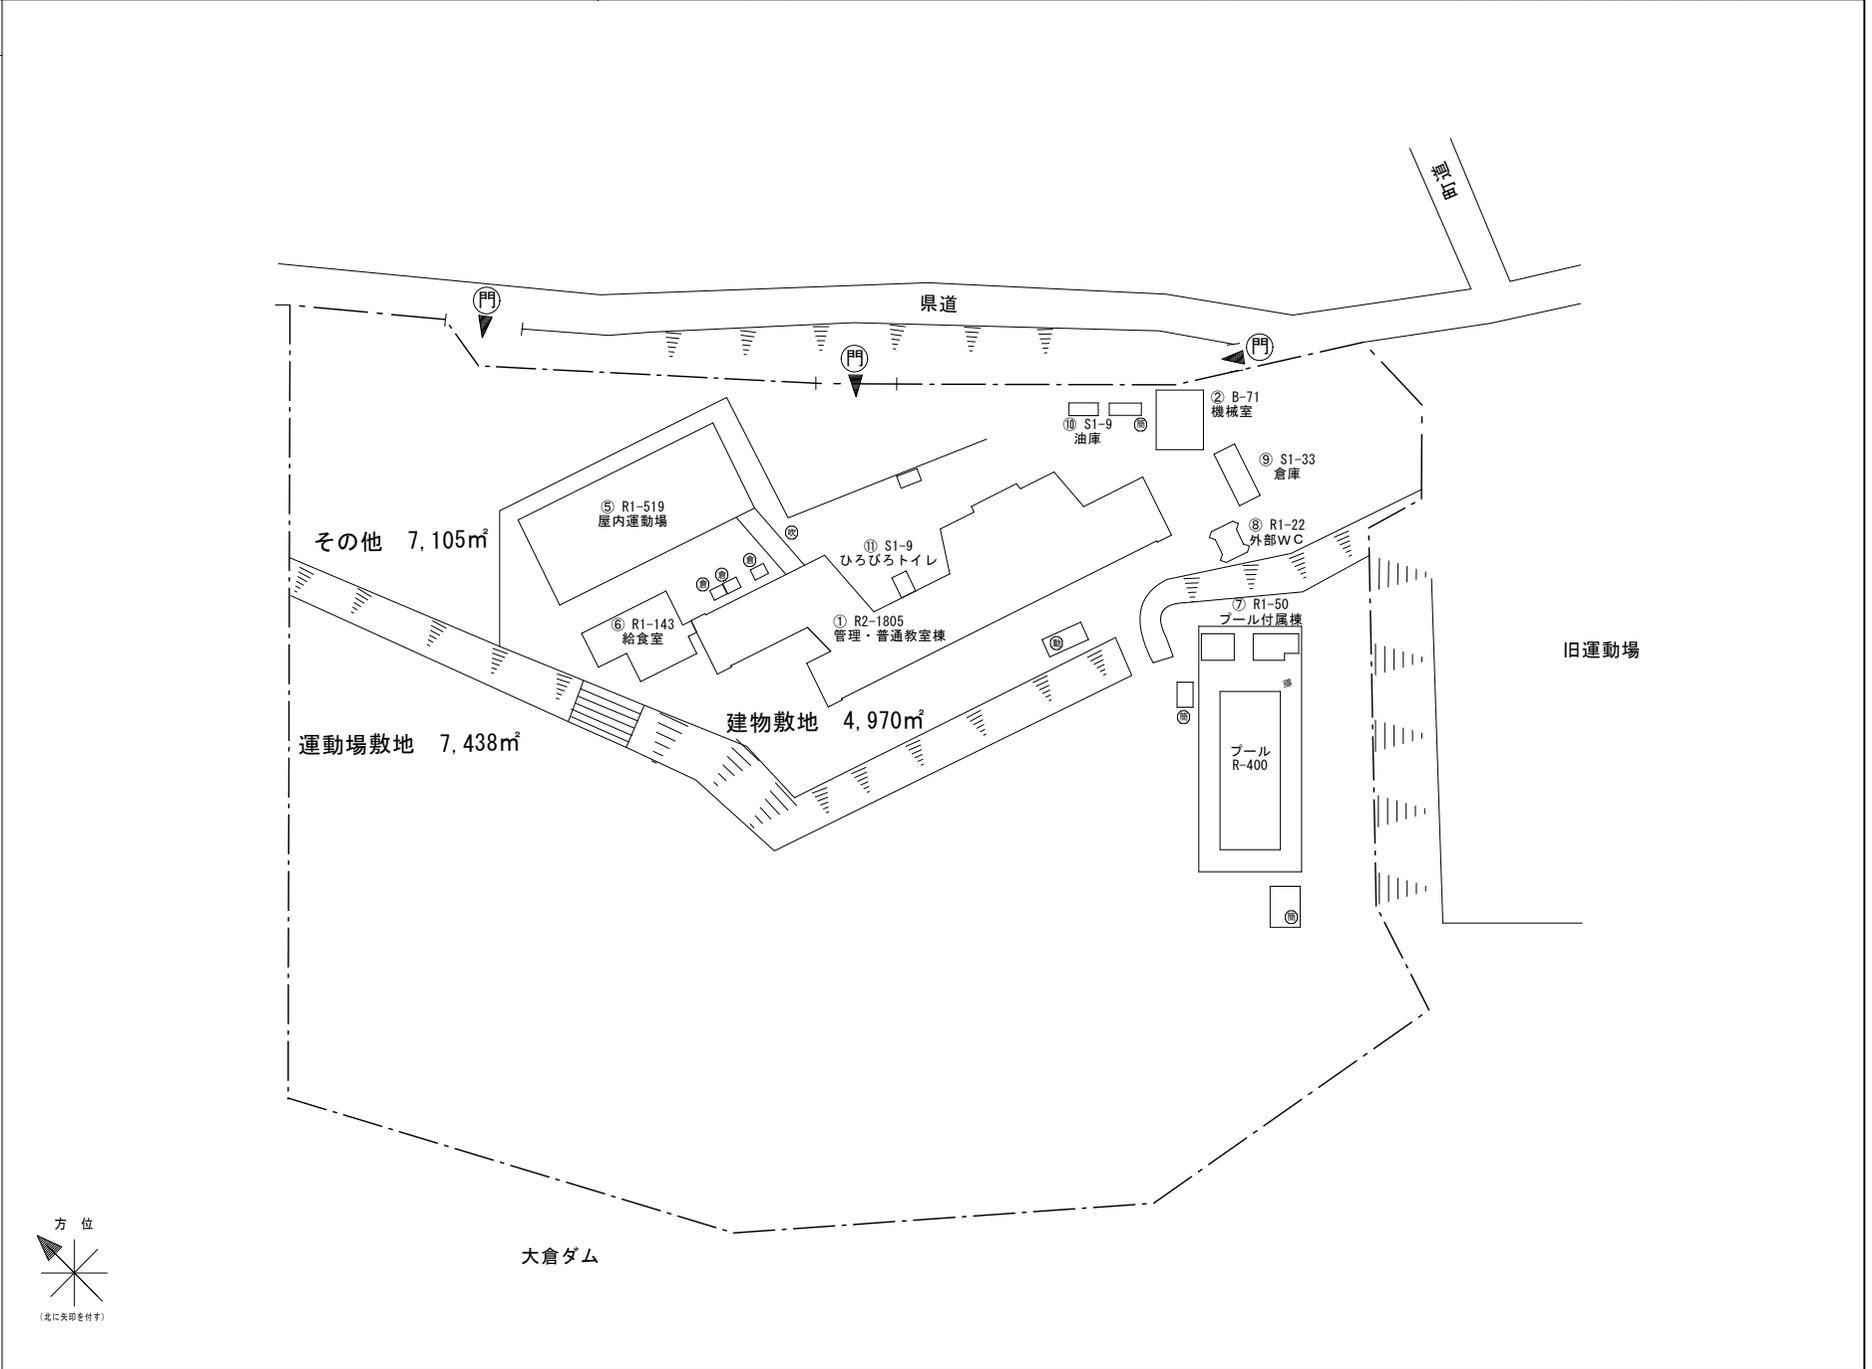


2階

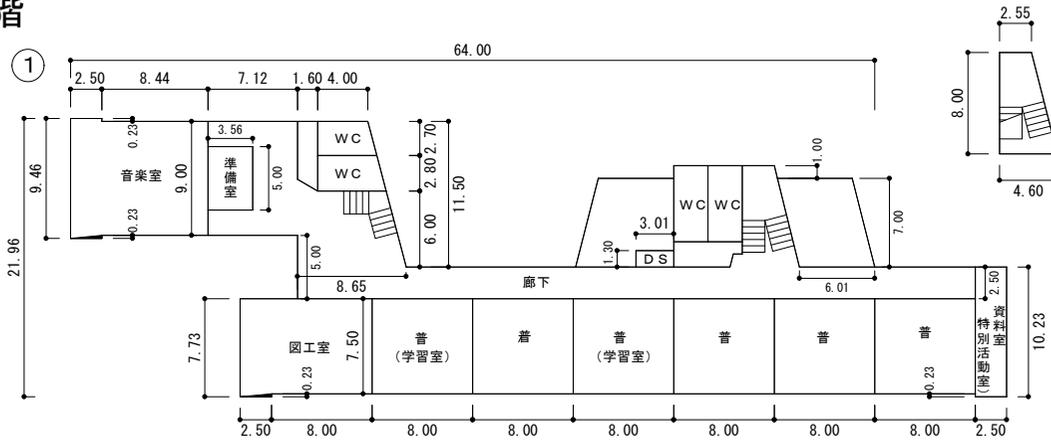


屋内運動場

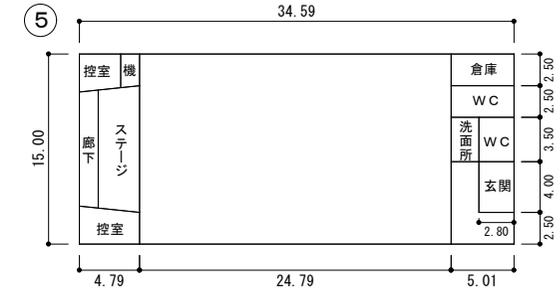


1階

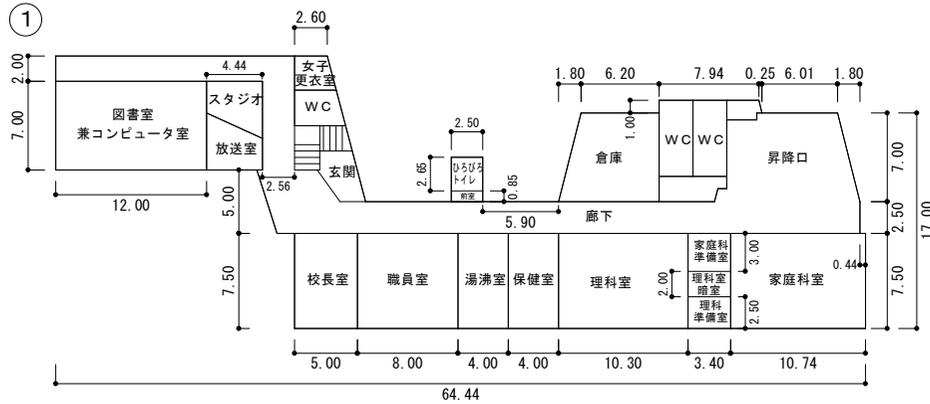


給食室

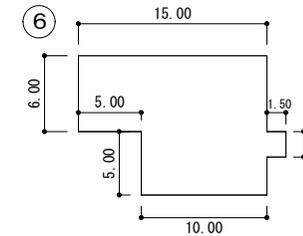


プール付属棟

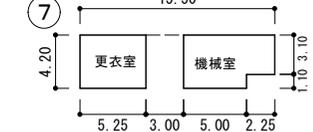

校庭開放用WC

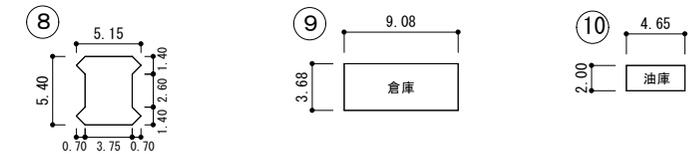

機械室

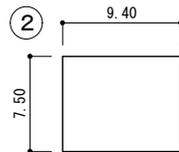

|          |      |
|----------|------|
| プール専用付属室 | 50㎡  |
| 給食室      | 143㎡ |

平面図