


残置杭計画図 S=1:200


(留置線区間)

文化創造センター

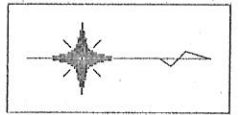


凡例

記号	名称
	新設残置杭
	既設残置杭

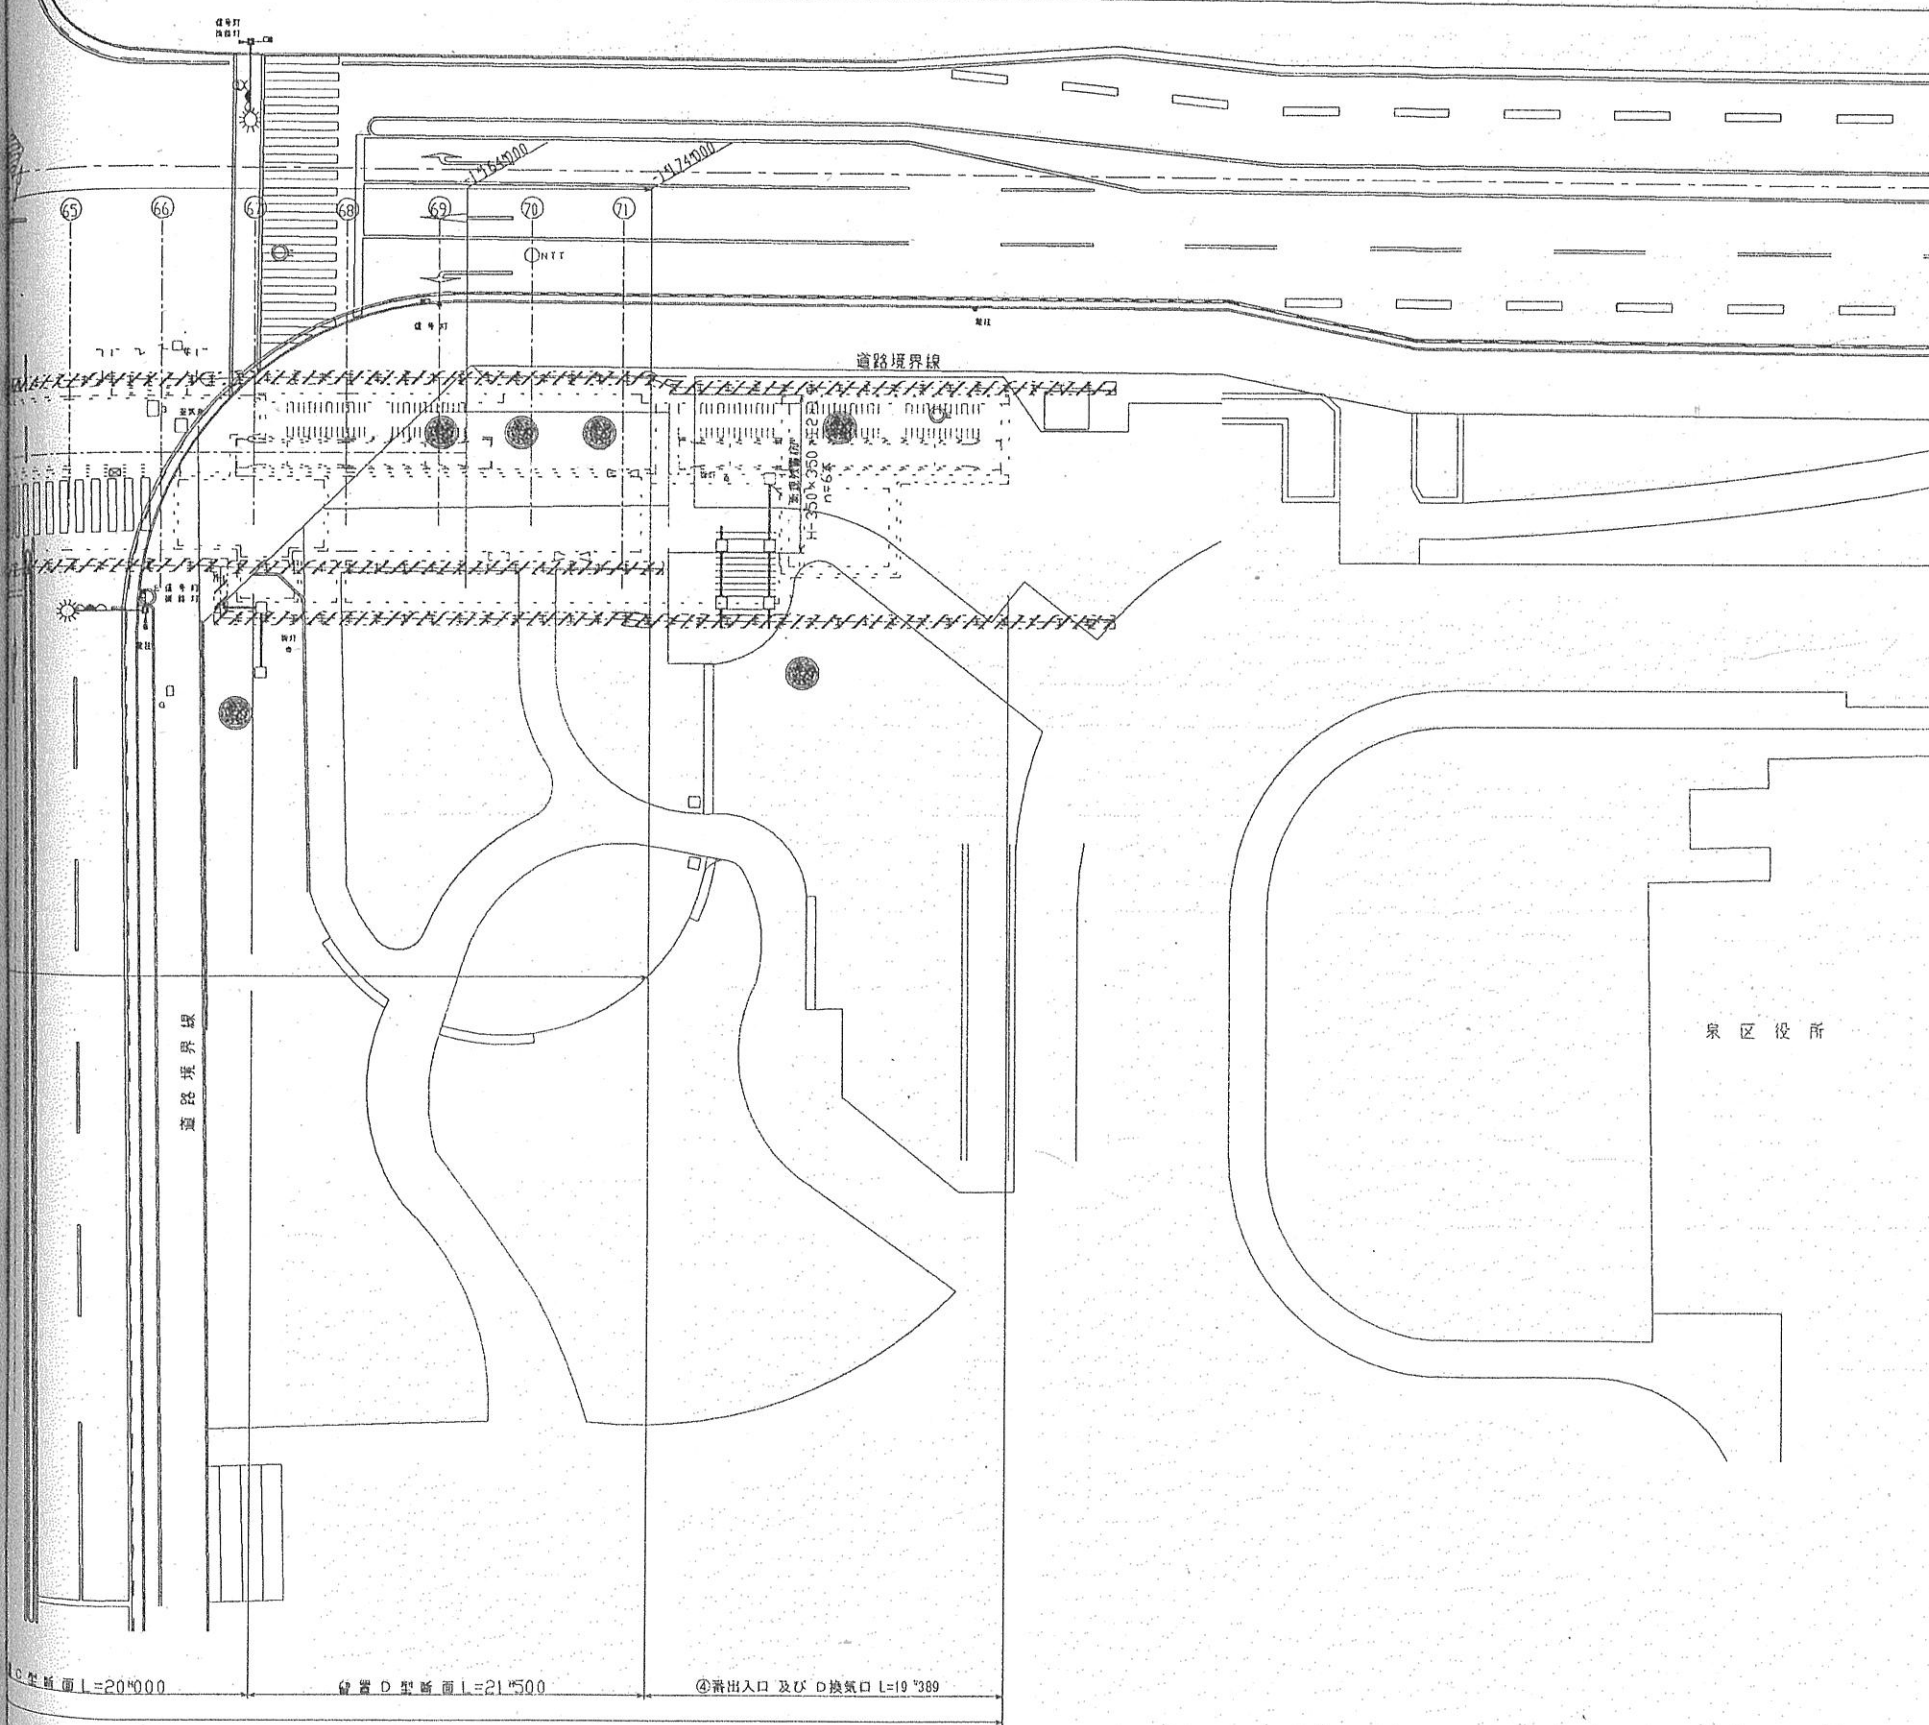


保管番号			
名称	泉中央地下自由通路新設工事		
図面名	残置杭計画図 (留置線区間)		
縮尺	1/200	単位	mm
図面番号	47	平成16年11月日	
部長	課長	係長	担当
仙台市交通局高速電事部			


階平面図 S 1:500

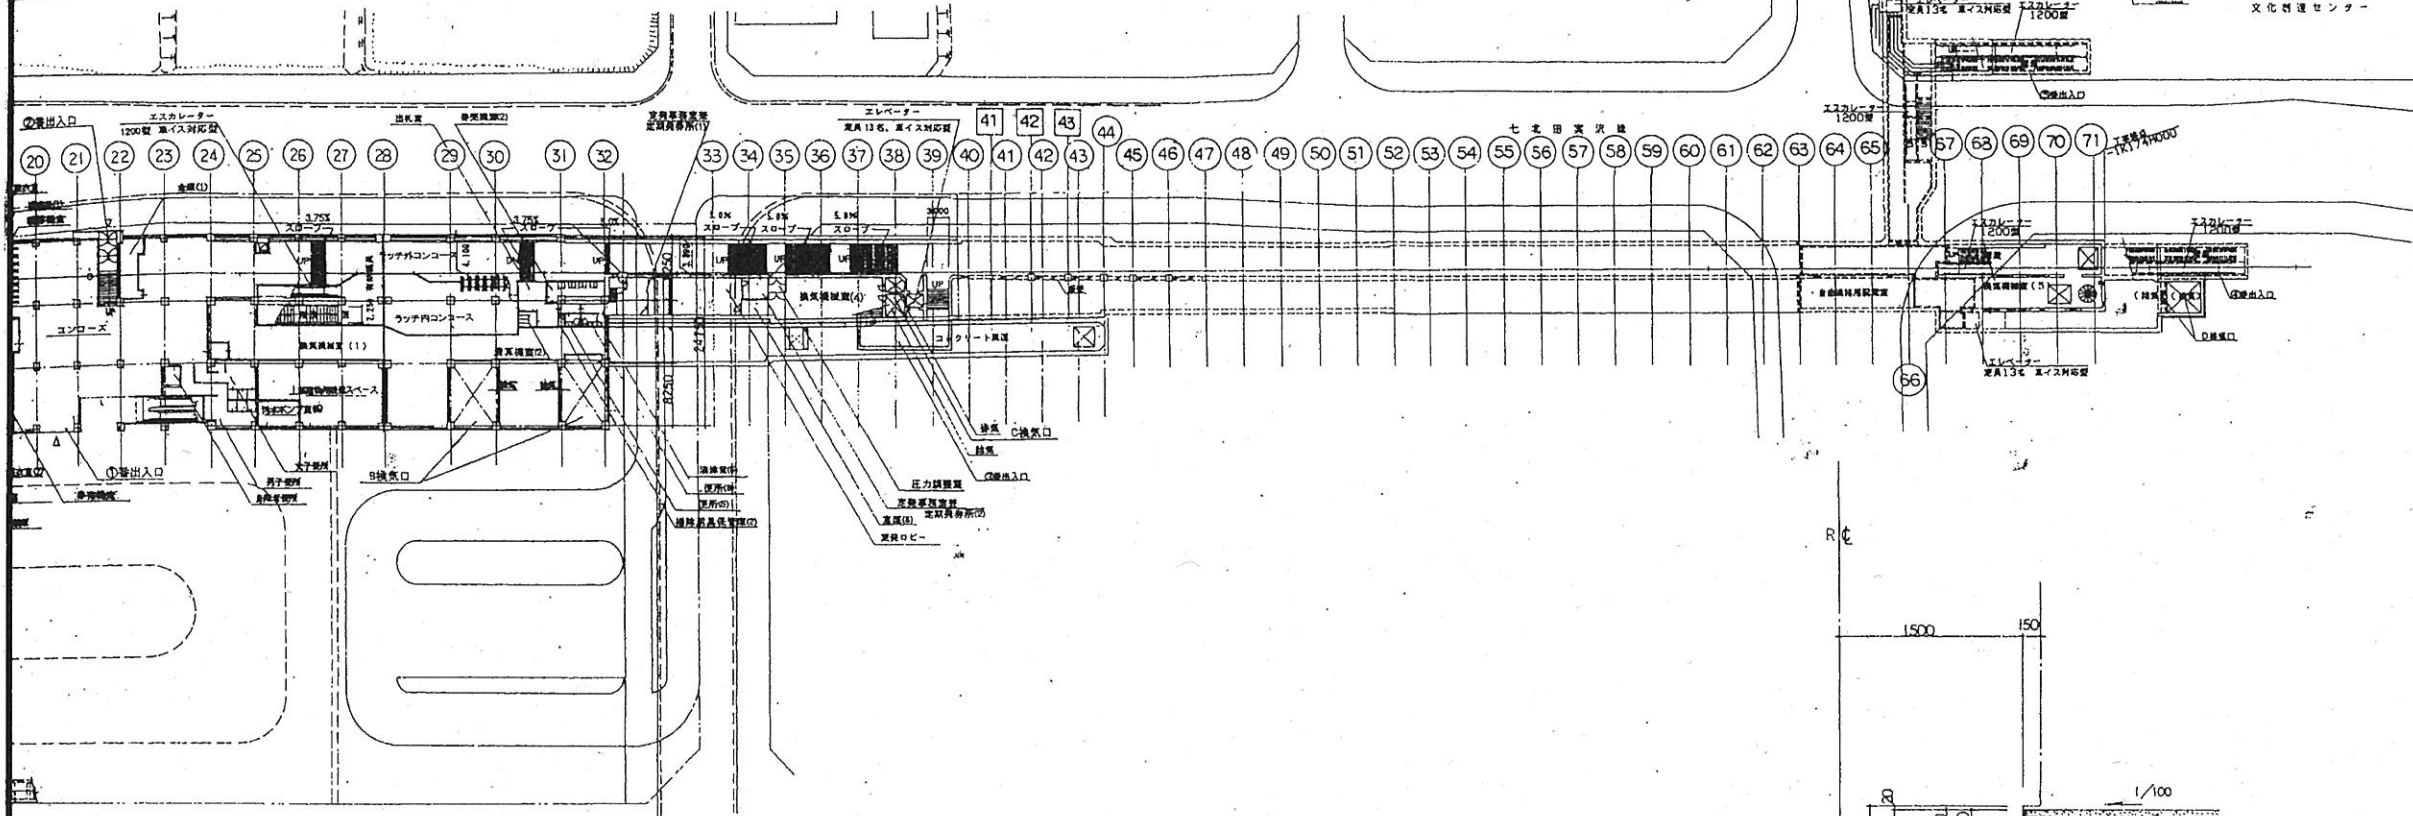

階平面図 S 1:500

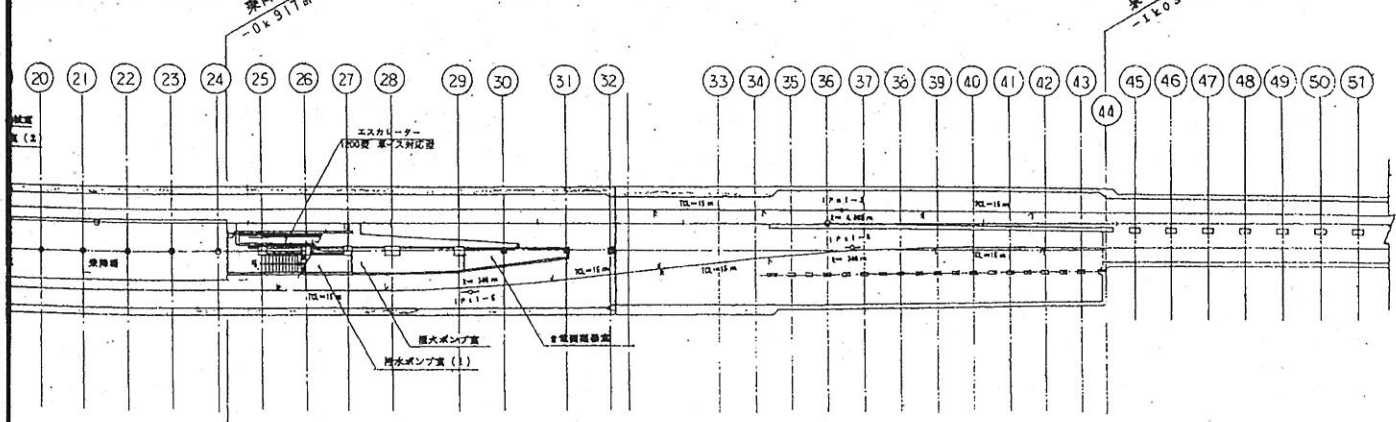

形ラーメン 266m500


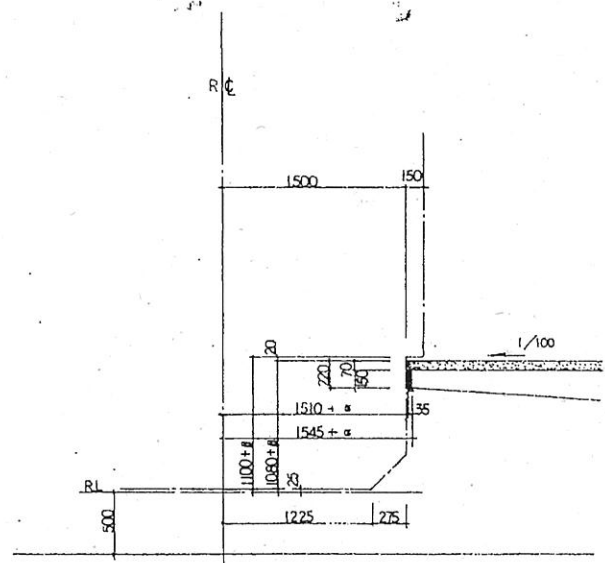


曲線内側
 $\alpha = V+S+1.012C$
 $\beta = -0.015C$

軌道と乗降場との関係 S 1:30


保管番号			
名称	泉中央地下自由通路新設工事(第2工区)		
図面名	泉中央駅平面図		
縮尺	1/500	単位	mm
図面番号	3	平成16年11月	日
製図	検査	作業	担当
仙台市交通局高速電車部			

七北田実沢線

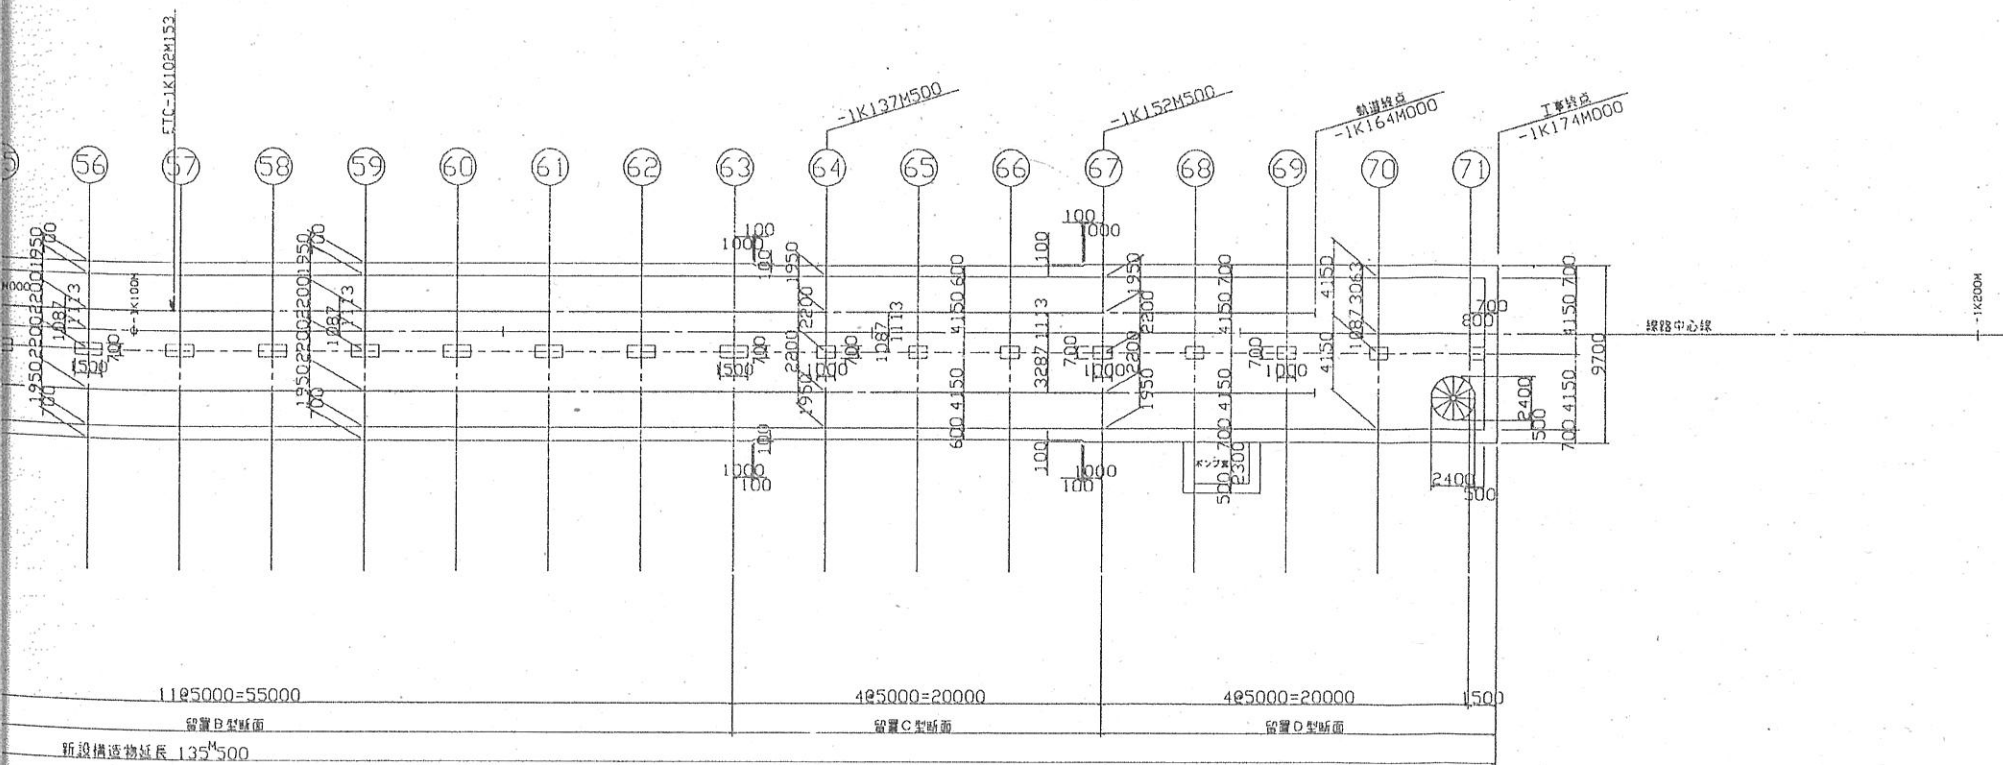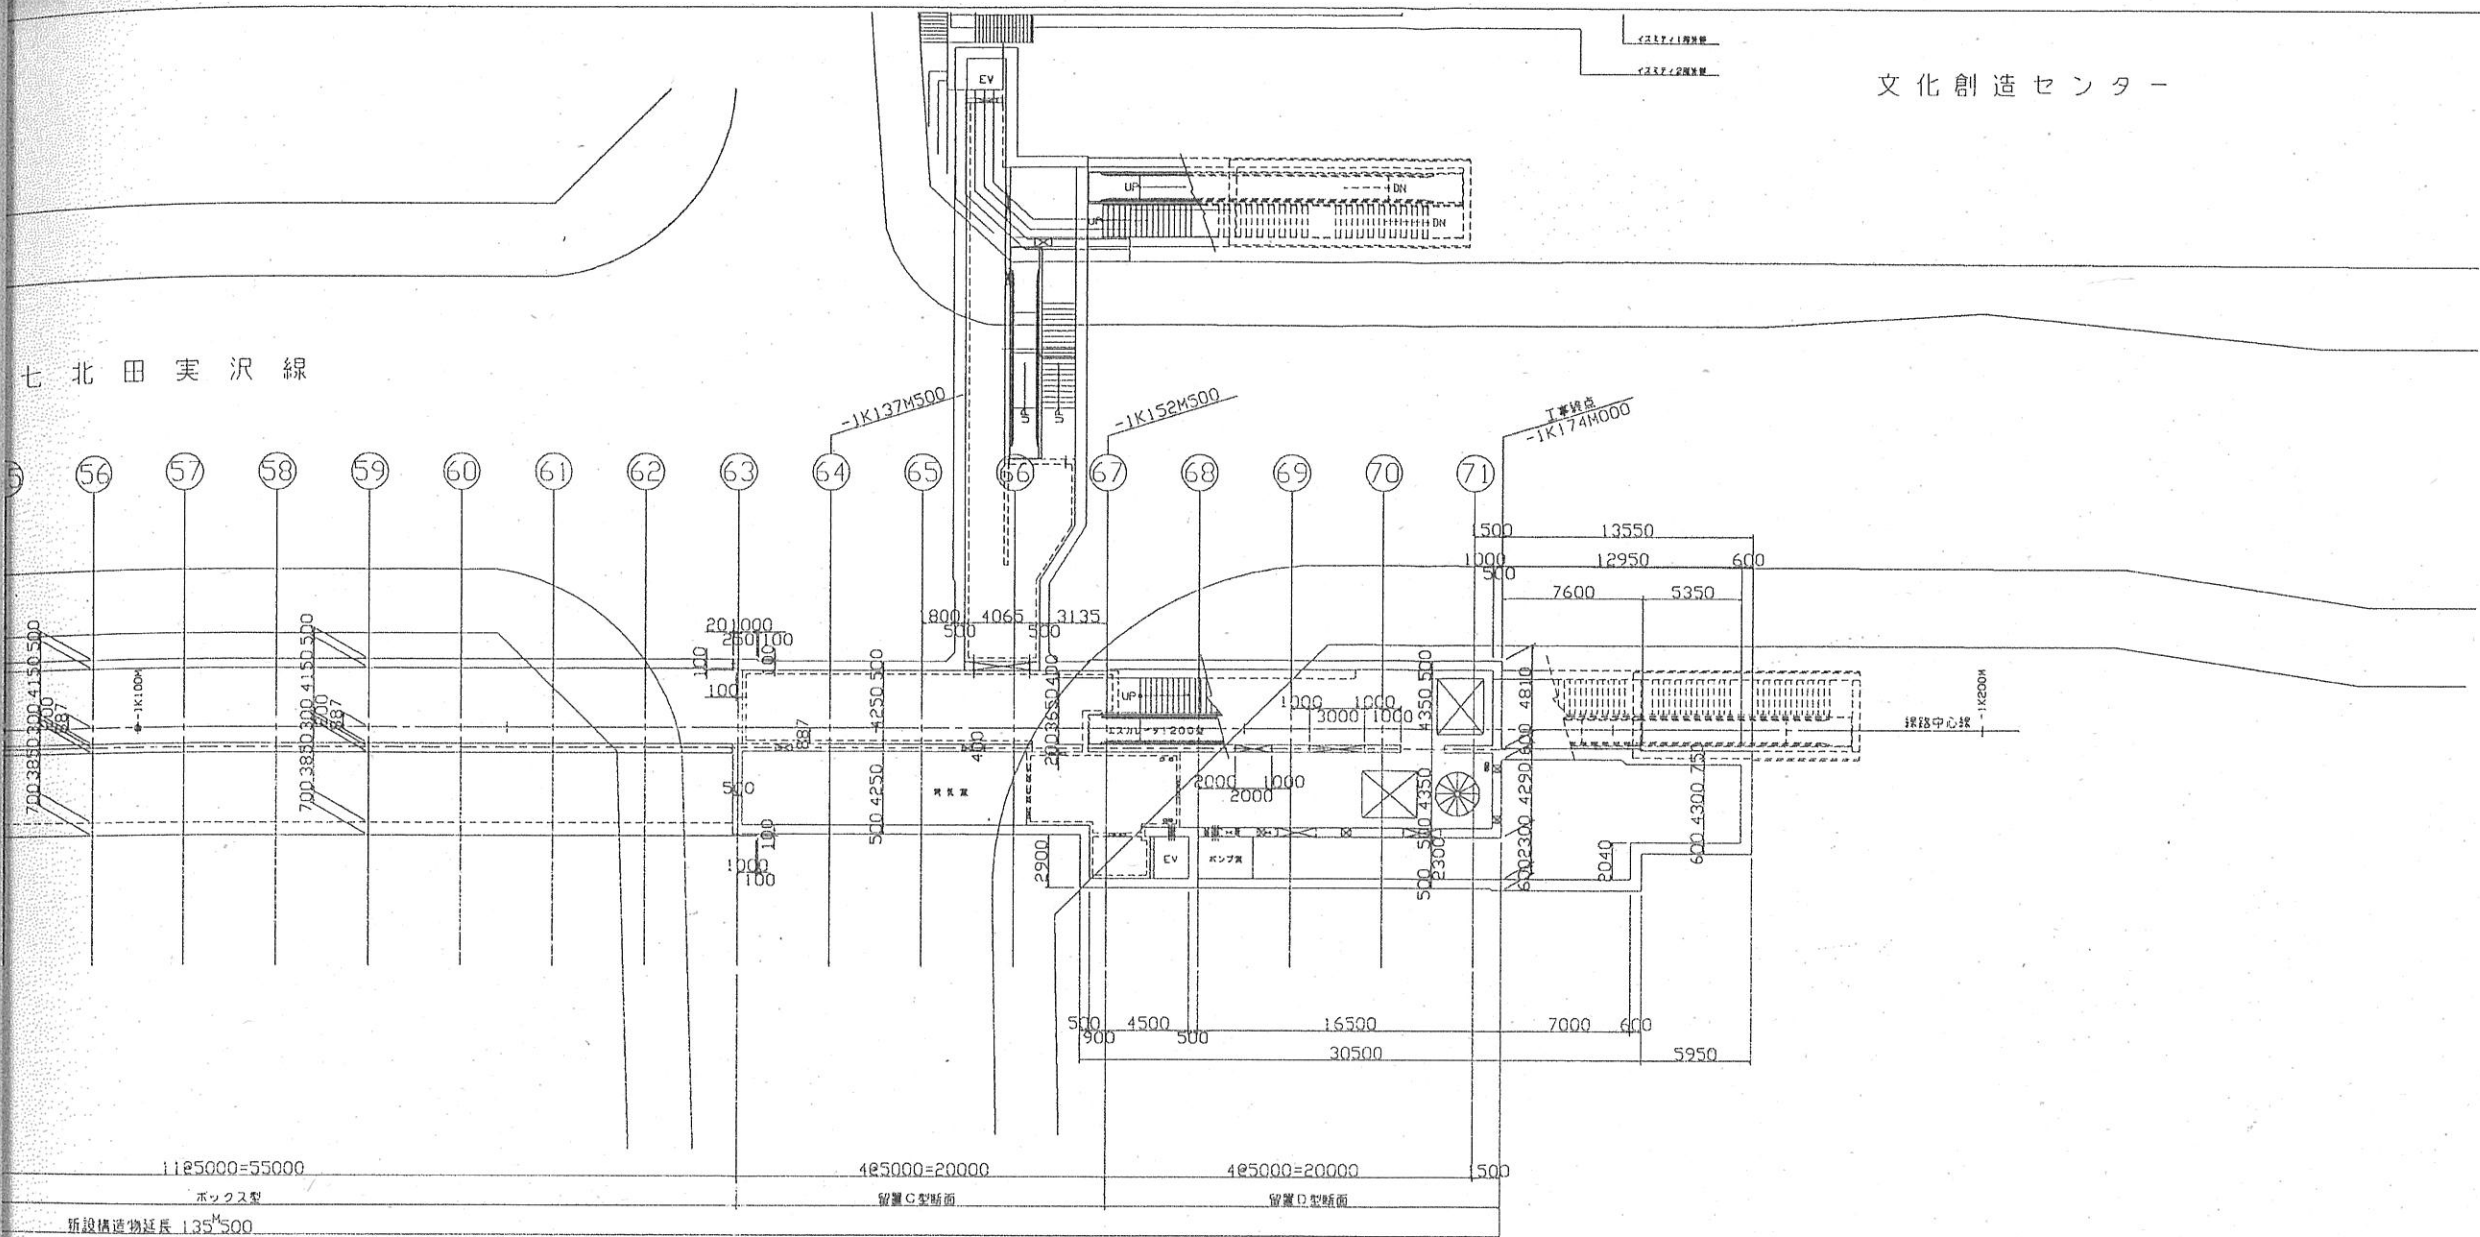


保管番号			
名称	泉中央地下自由通路新設工事(第2工区)		
図面名	構造一般図 その1		
縮尺	1/200	単位	mm
図面番号	4	平成16年11月	日
製図	校核	承認	監査
仙台市交通局高速電車部			

地表階平面図

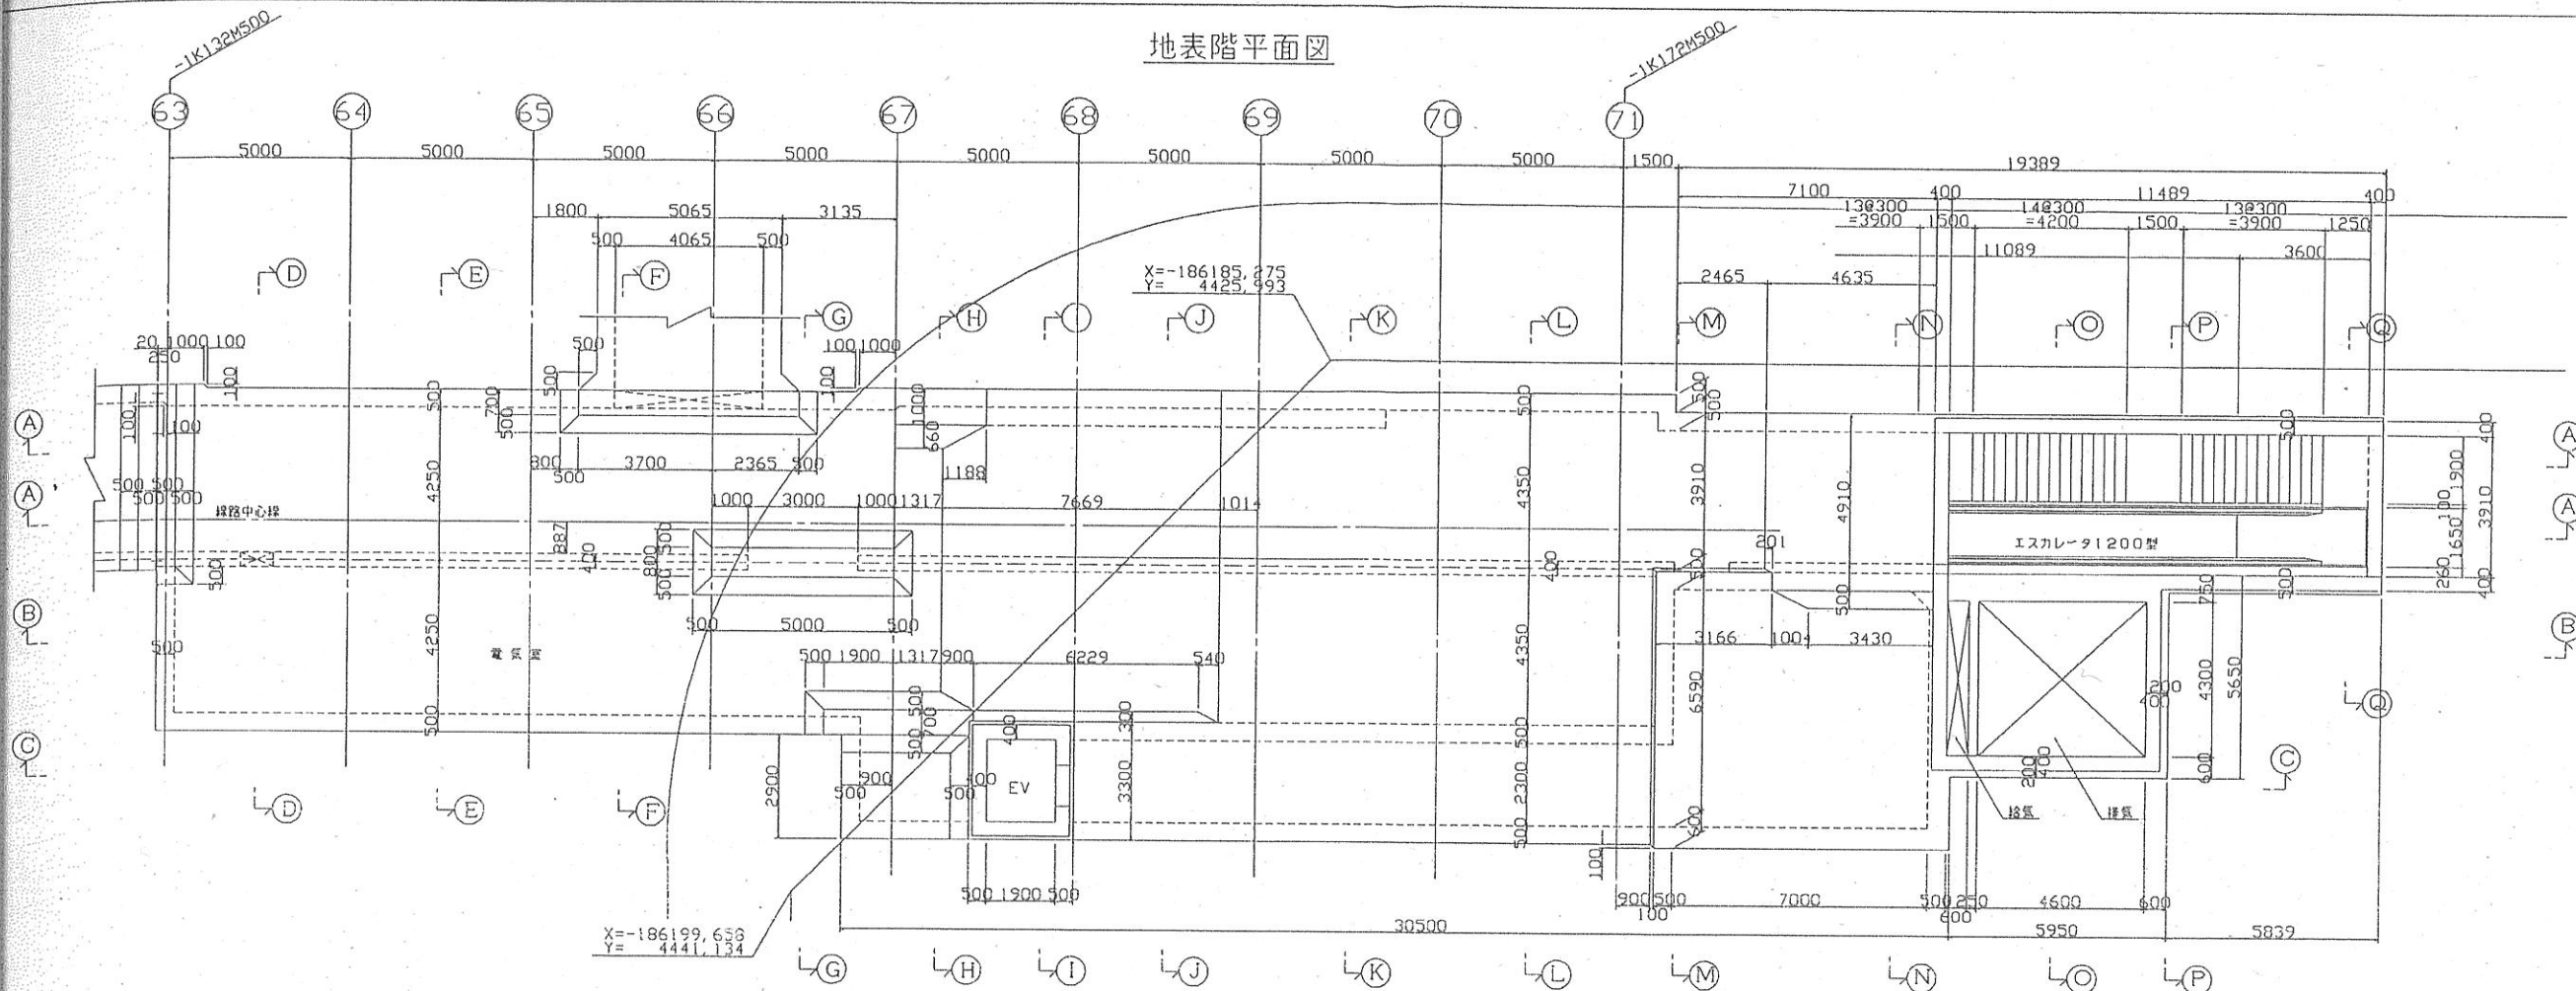


地下中1階平面図

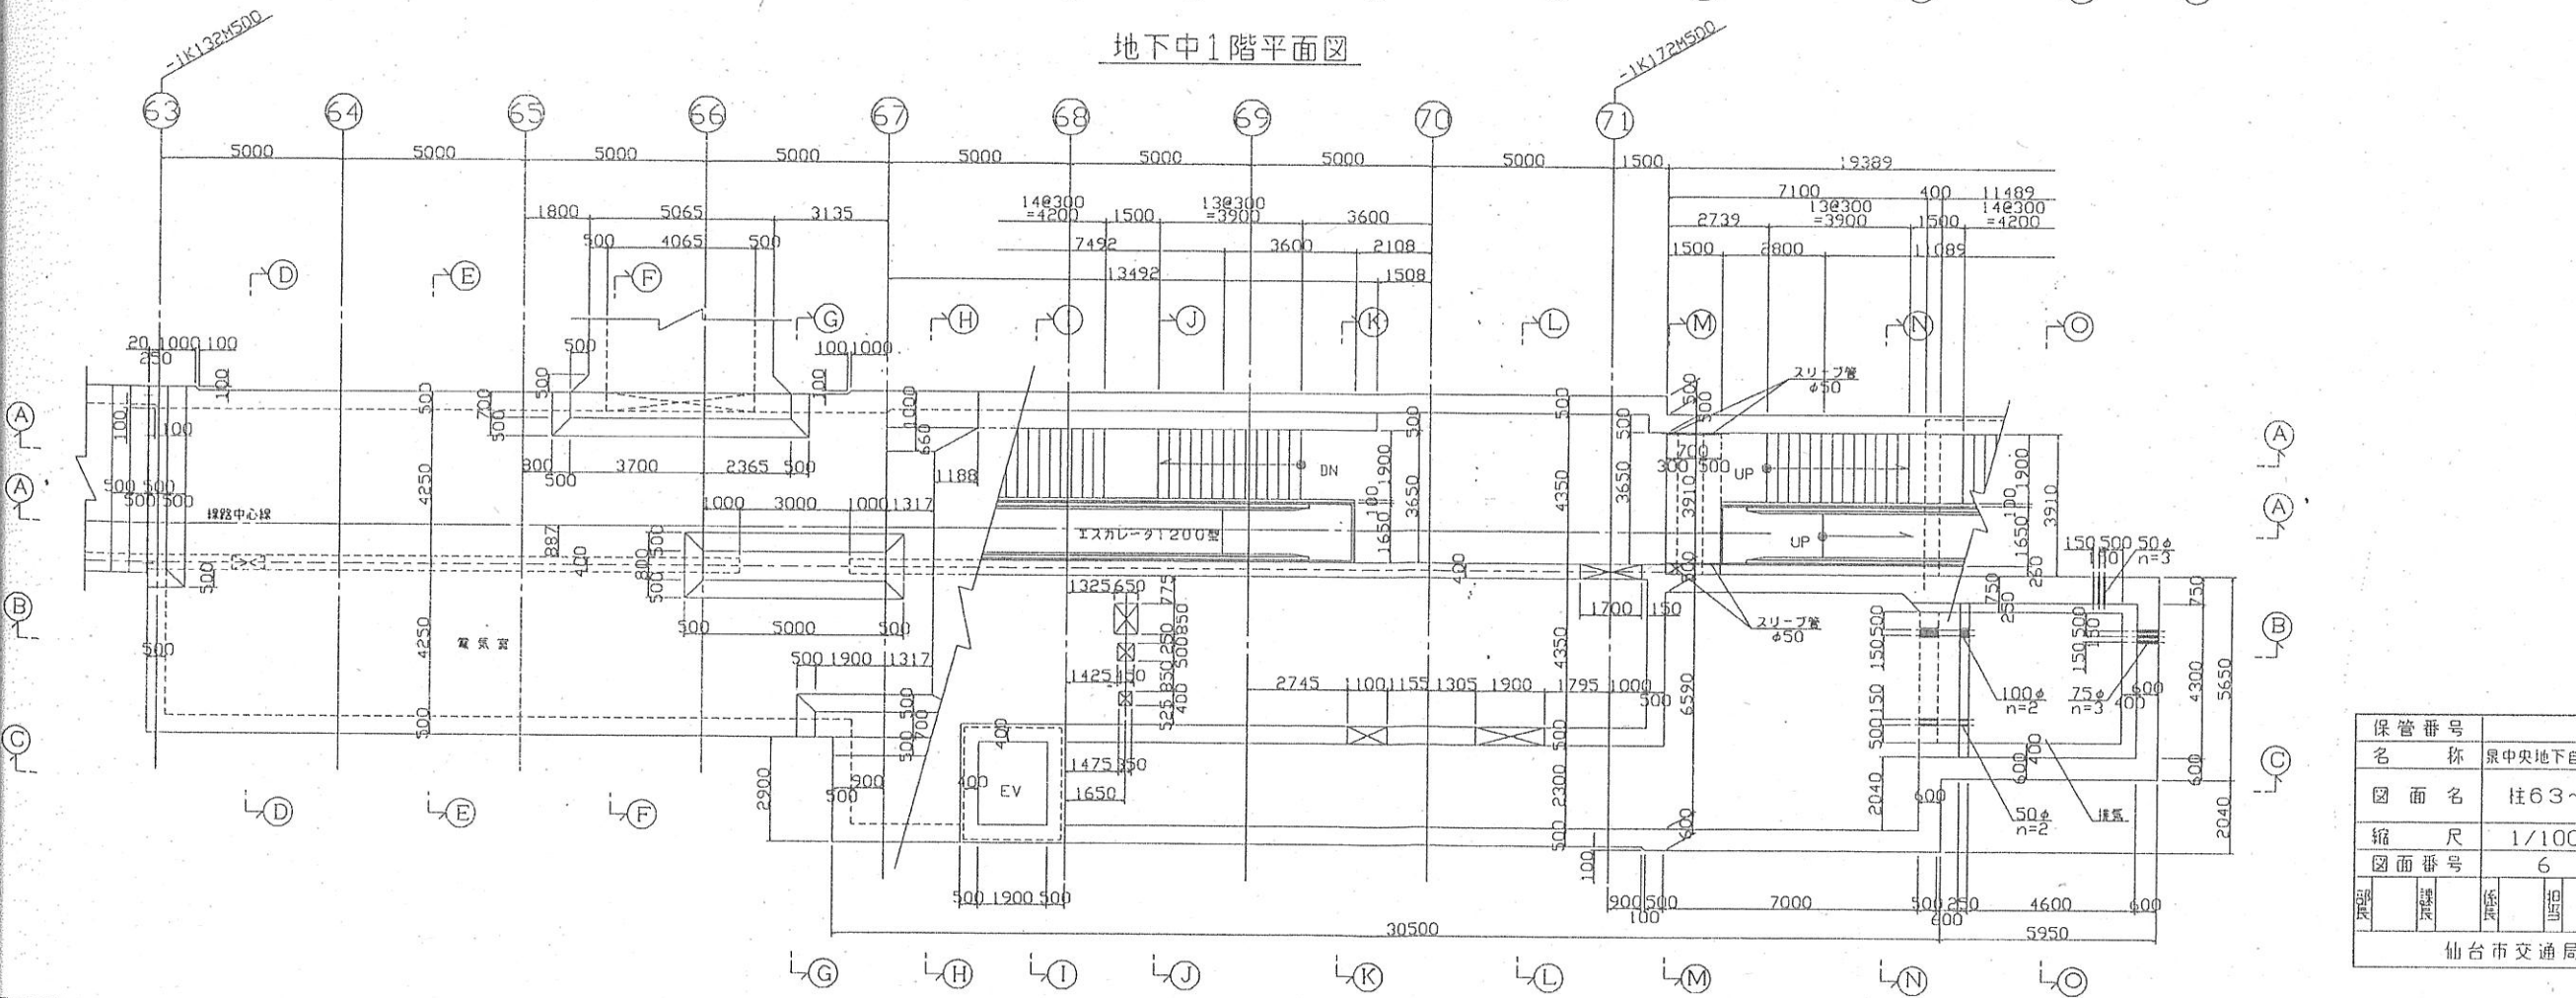


保管番号	景中央地下自由通路新設工事(第2工区)				
名称	柱63~終端部一般図 その1				
縮尺	1/100	単位	mm		
図面番号	6	平成16年11月	日		
作成	設計	校核	監理	承認	図面
仙台市交通局高速電車部					


地下1階平面図

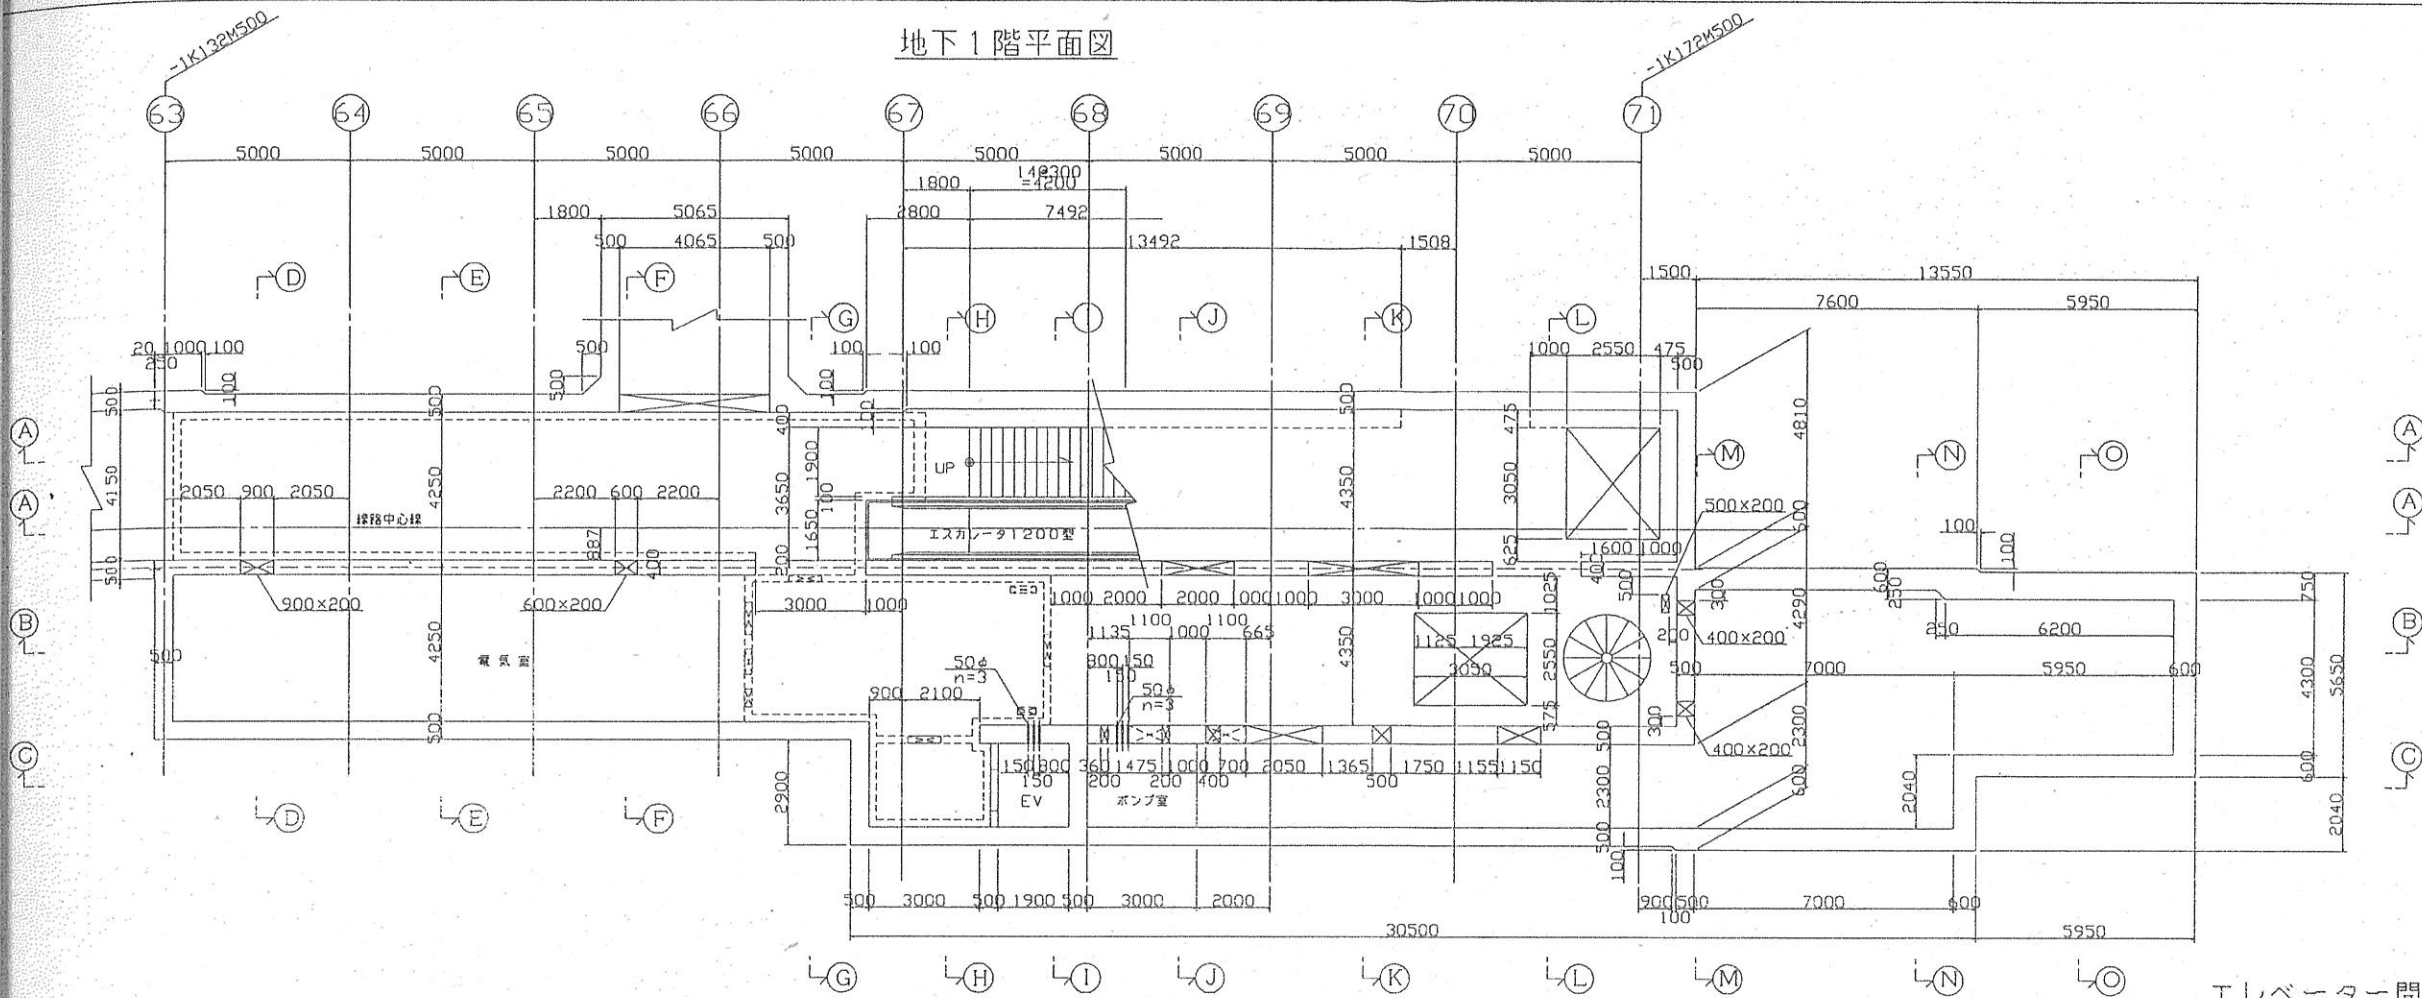


エレベーター開口詳細図

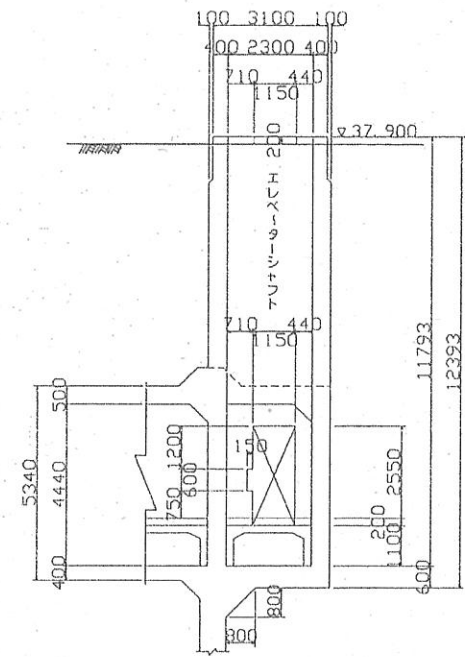



地下2階平面図

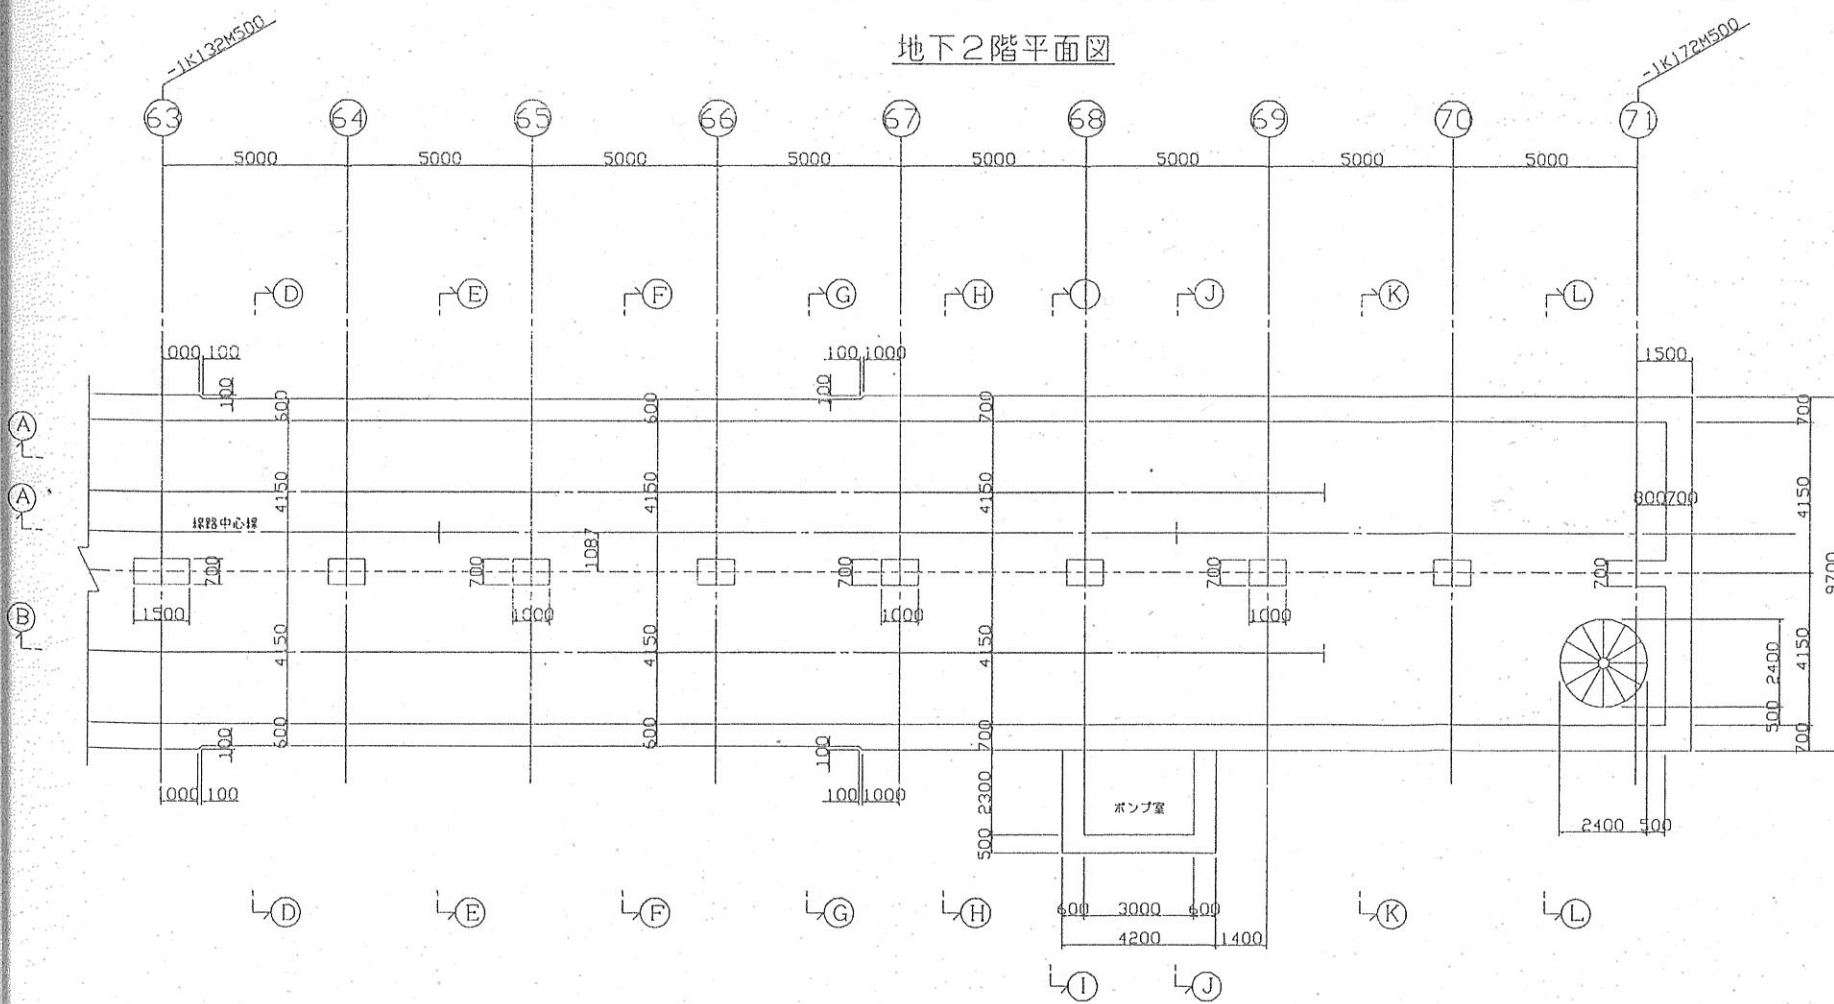


保管番号			
名称	泉中央地下自由通路新設工事(第2工区)		
図面名	柱63~終端部一般図 その2		
縮尺	1/100	単位	mm
図面番号	7	平成16年11月	日
製図	検査	承認	監理
仙台市交通局高速電車部			

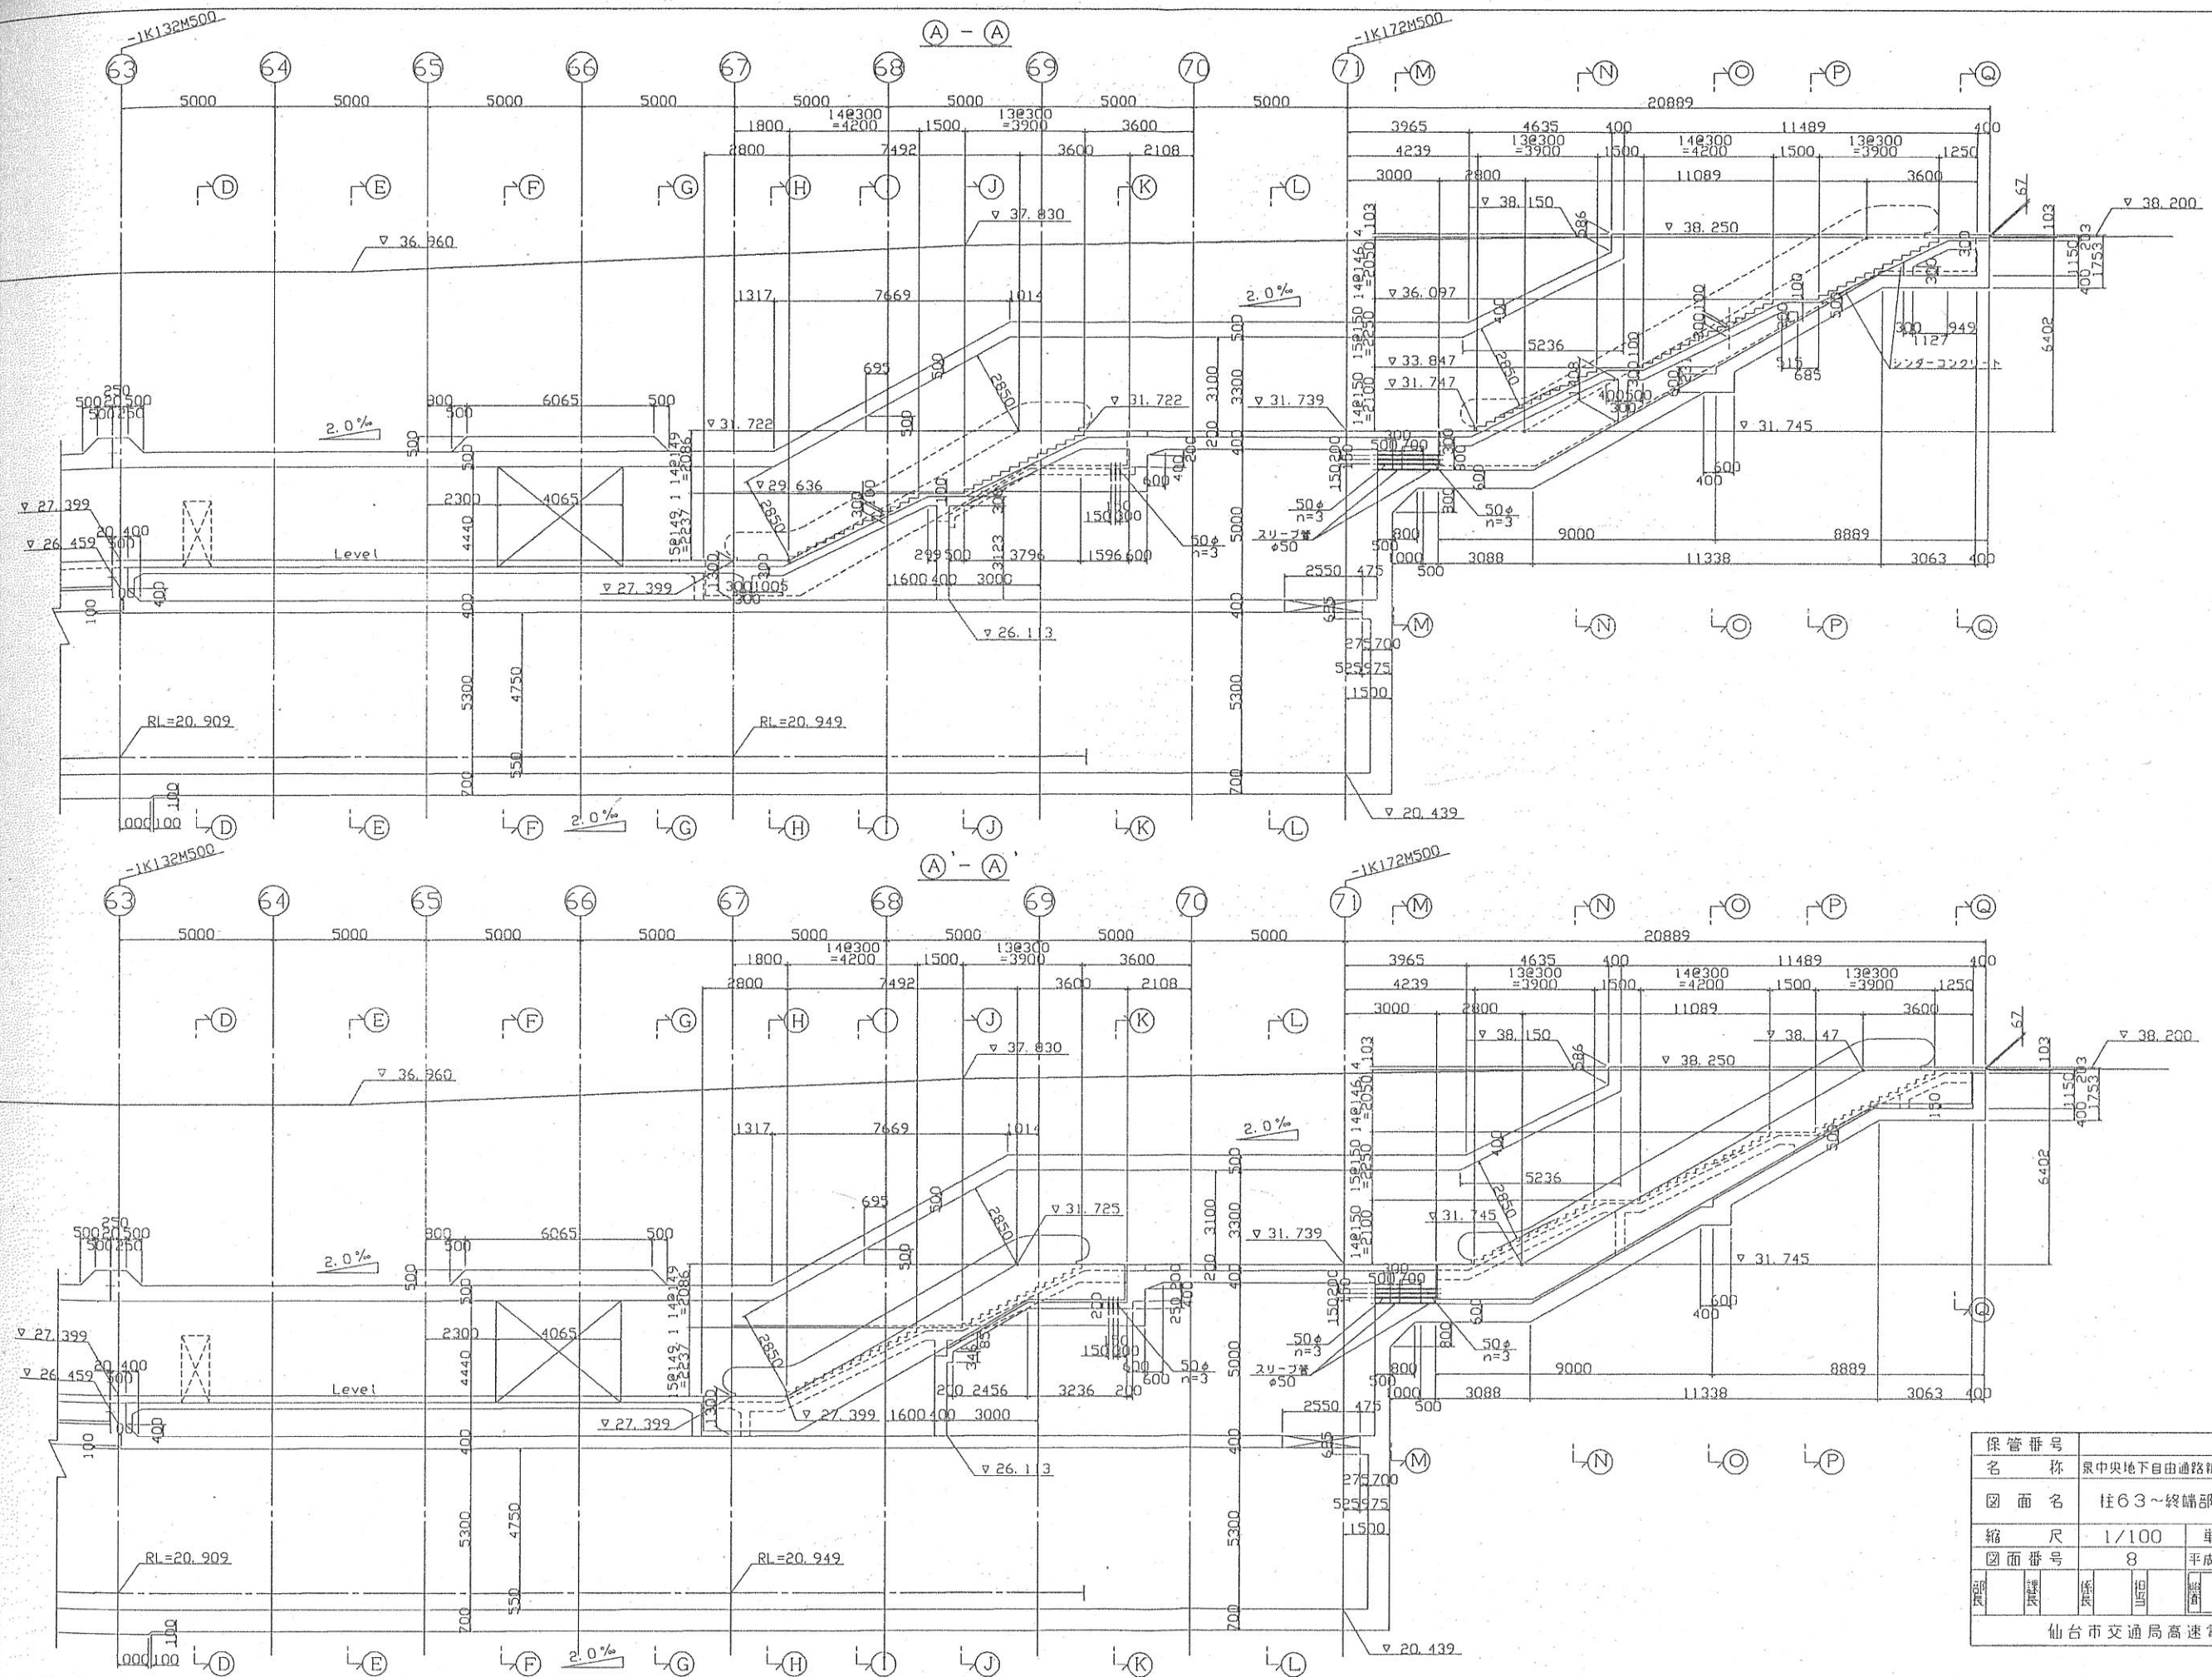


図面番号	8			平成16年11月	日
縮尺	1/100	単位	mm		
図面名	柱63~終端部一般図 その3				
名称	京中央地下自由通路新設工事(第2工区)				
保管番号					
仙台市交通局高速電車部					

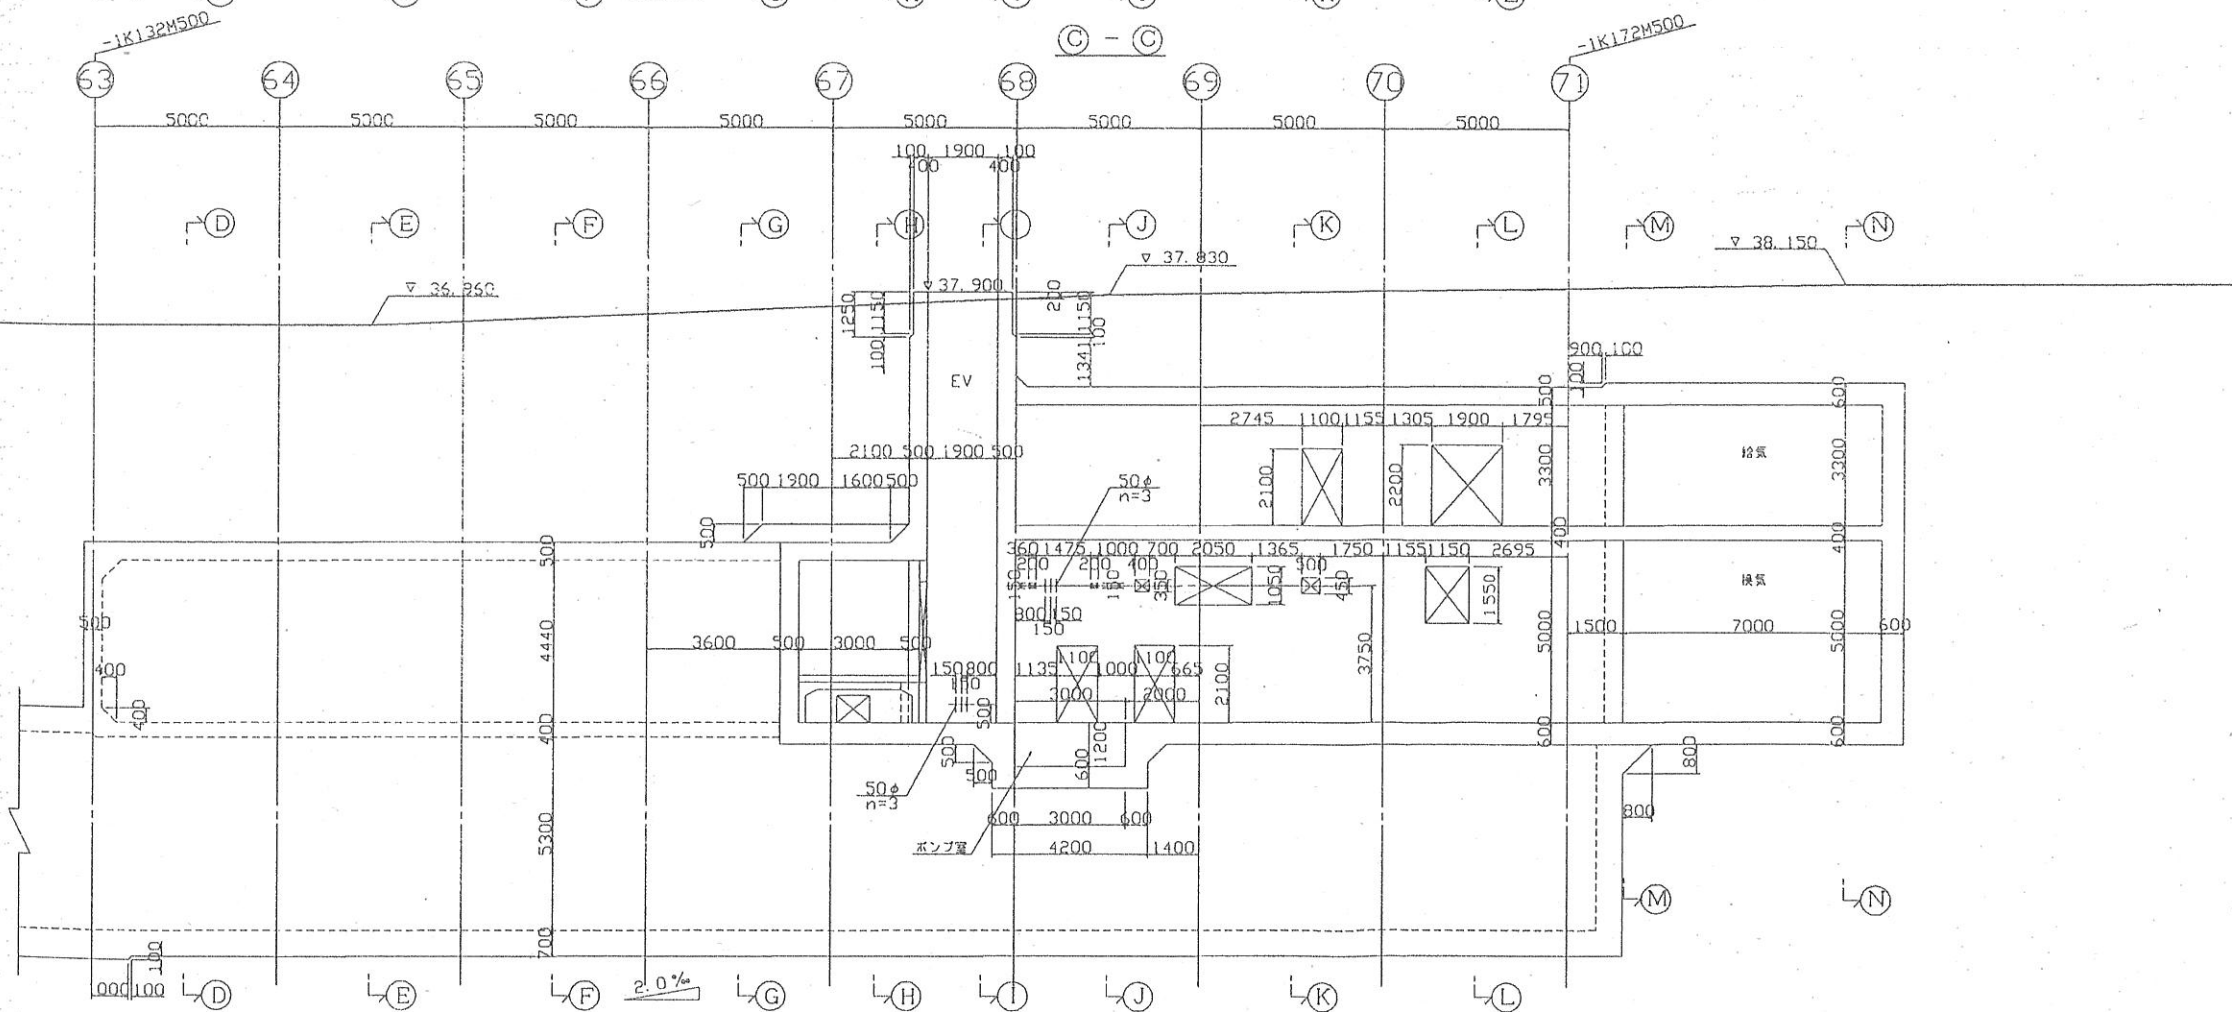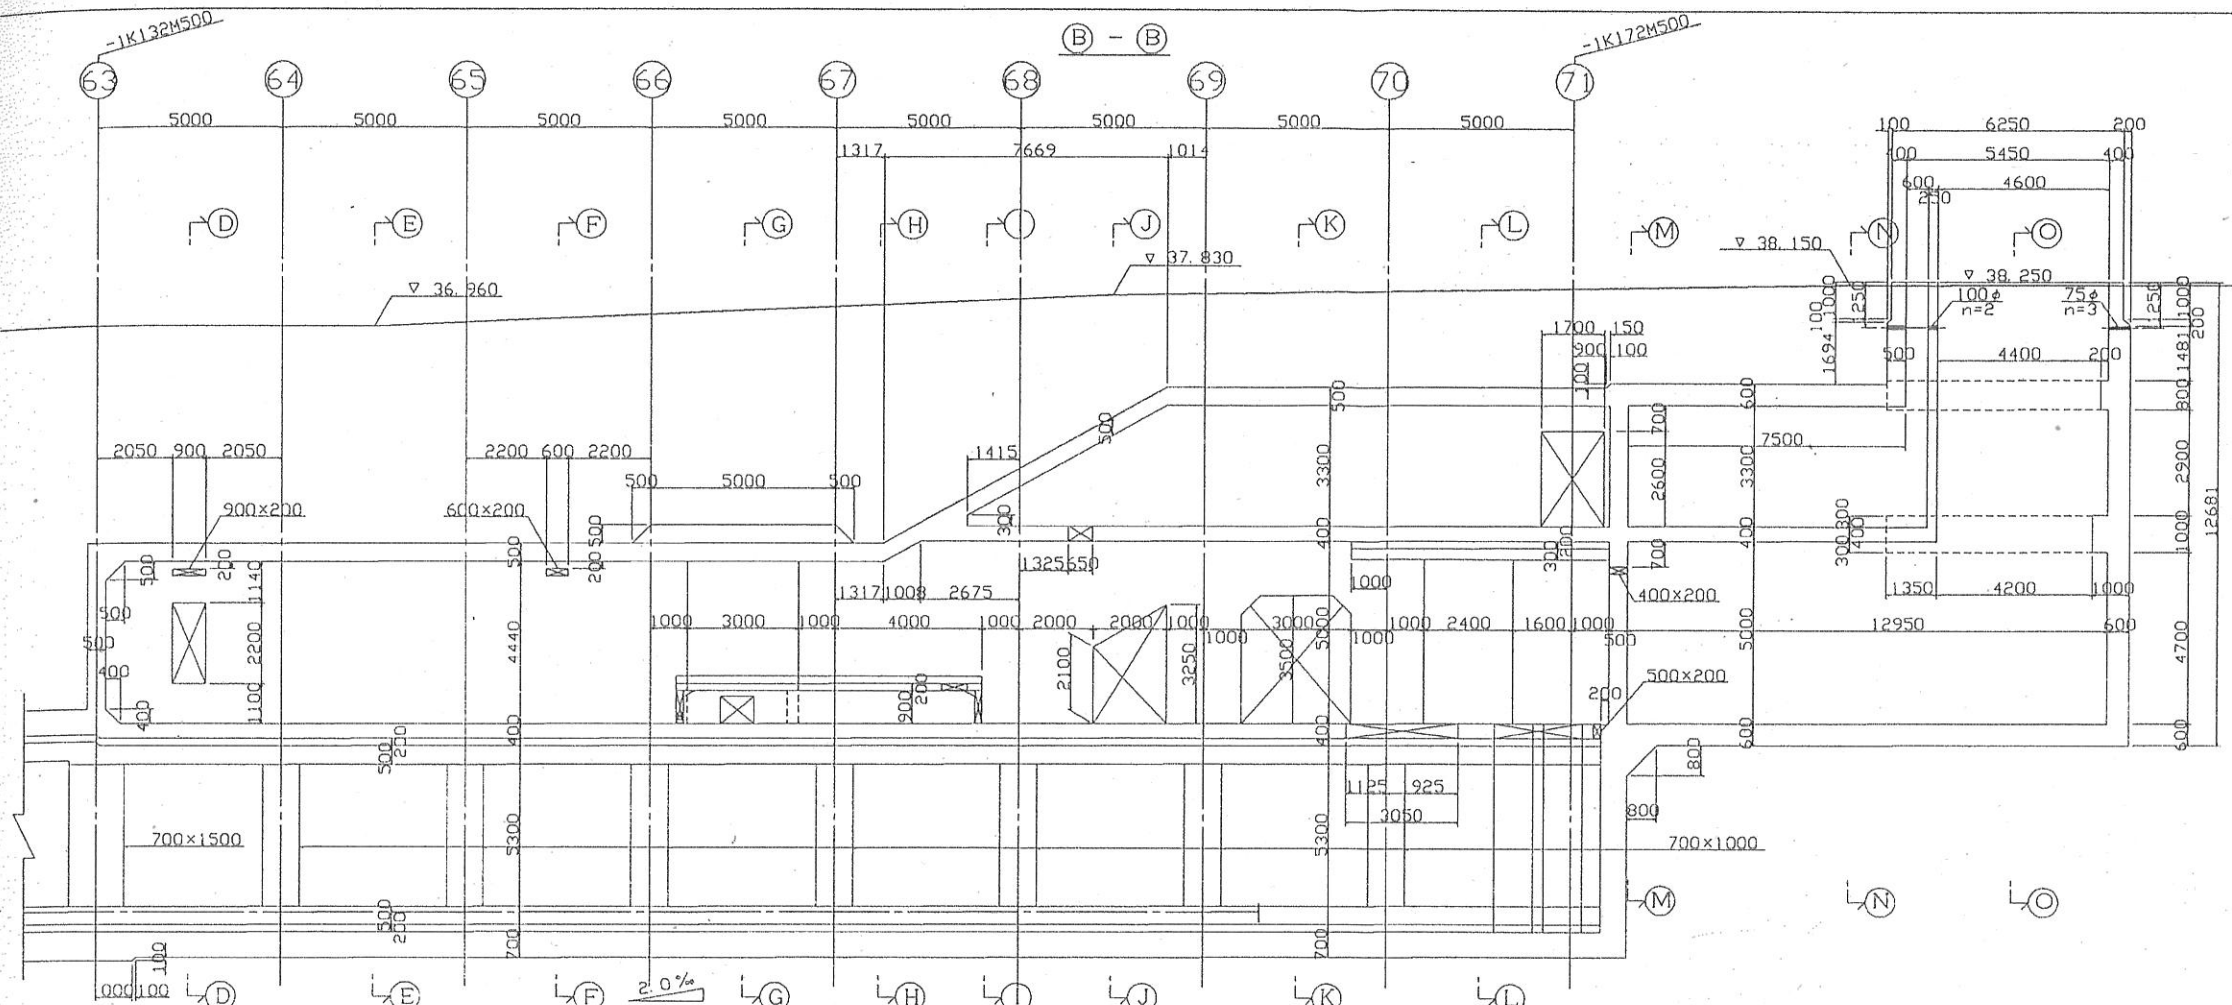


起点側階段スケルトン図

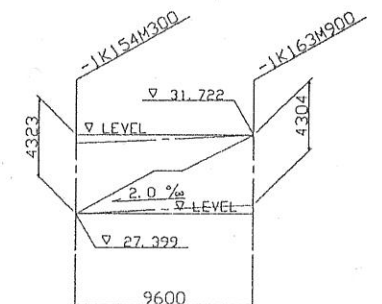


起点側エスカレータースケルトン図

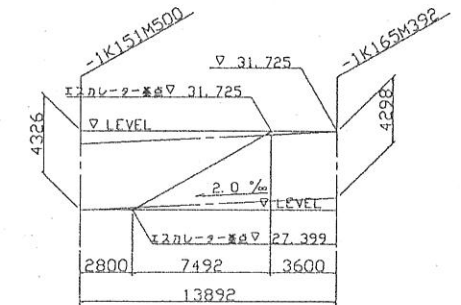

終点側階段スケルトン図

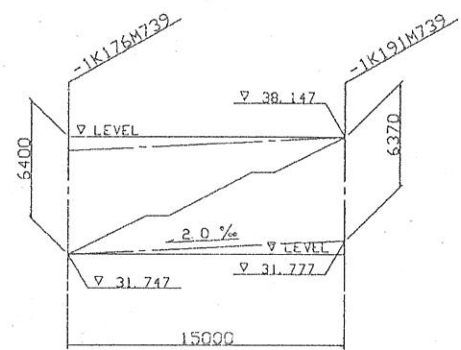


終点側エスカレータースケルトン図

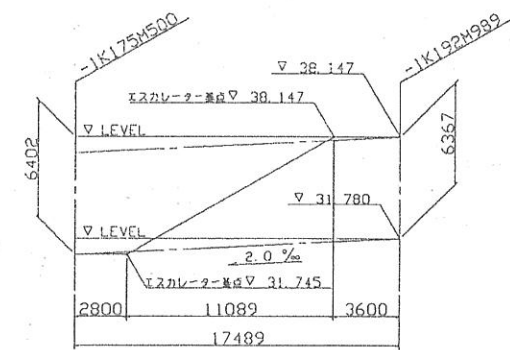


保管番号				
名称	京中央地下自由通路新設工事(第2工区)			
図面名	柱63~終端部一般図 その4			
縮尺	1/100	単位	mm	
図面番号	9	平成16年11月	日	
作成	承認	検査	監理	設計
仙台市交通局高速電車部				


(K) - (K)

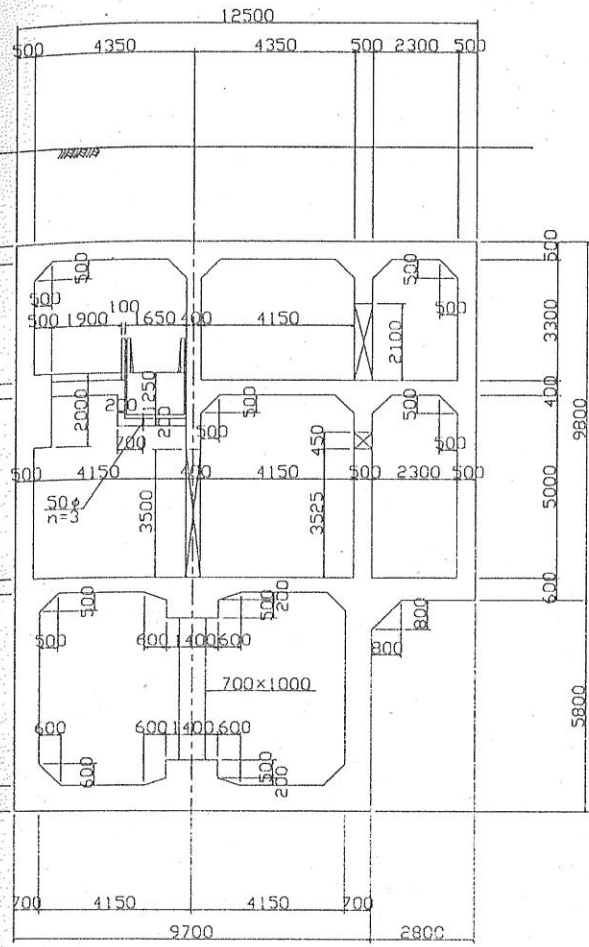


(L) - (L)

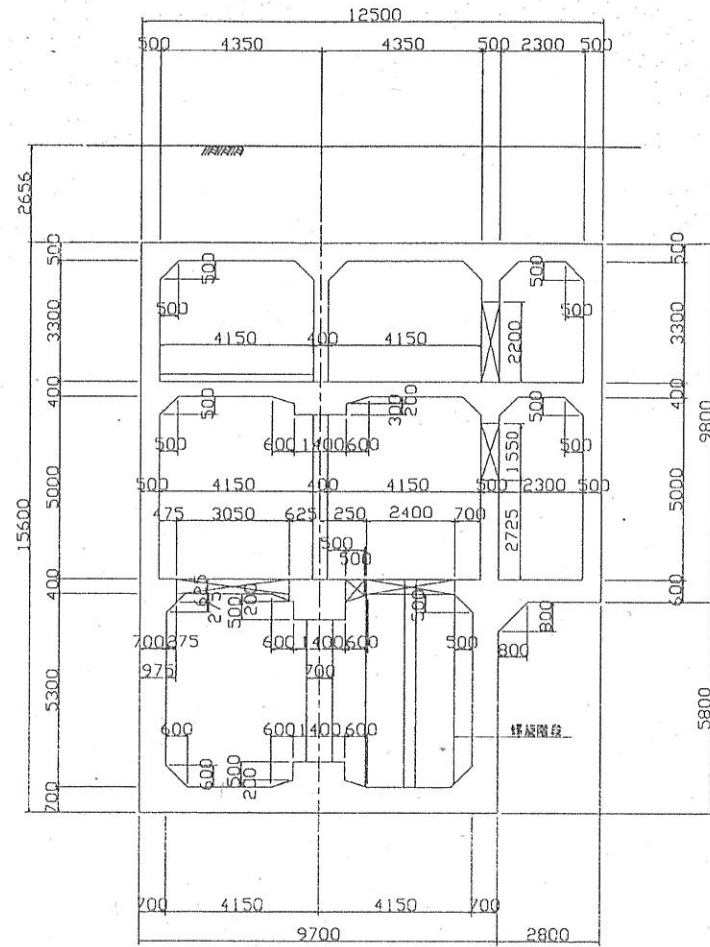


(M) - (M)

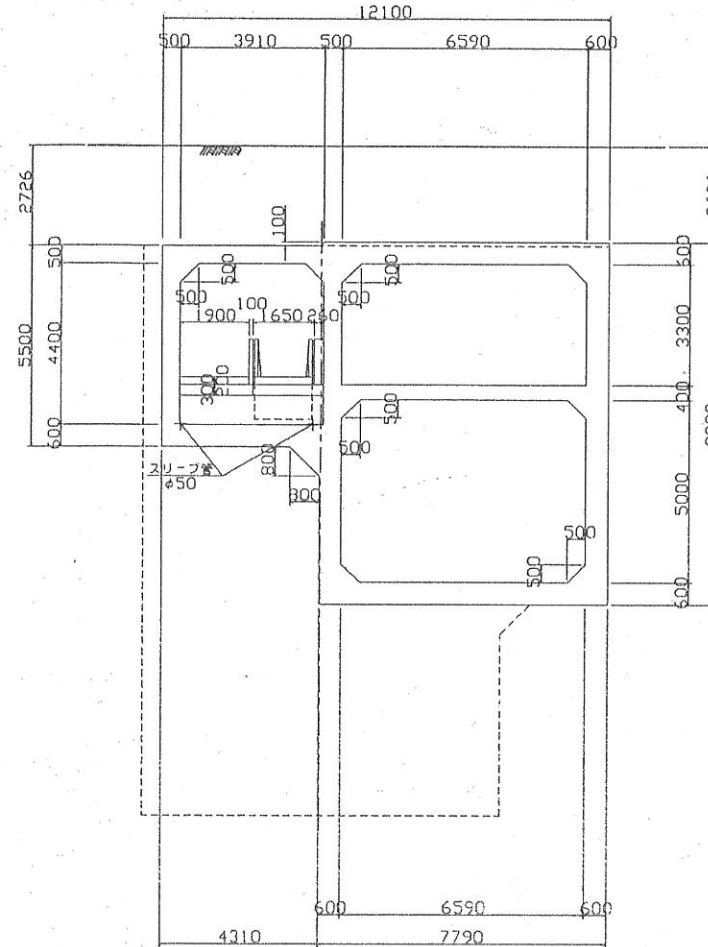


(N) - (N)

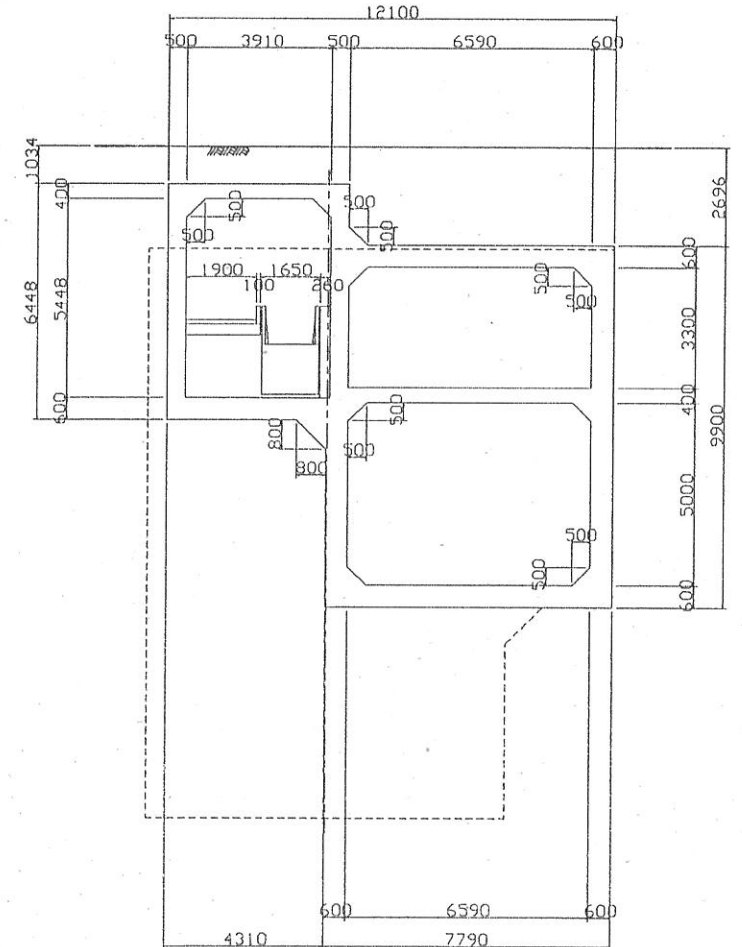


(O) - (O)

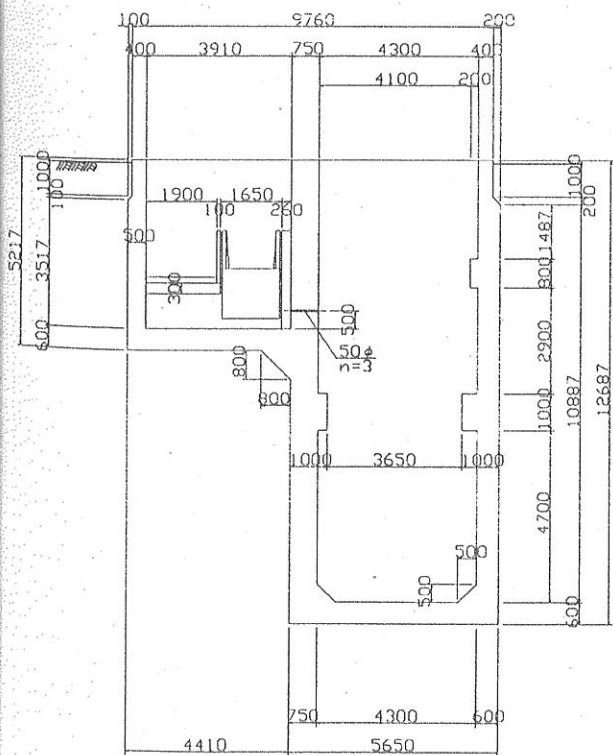

(P) - (P)

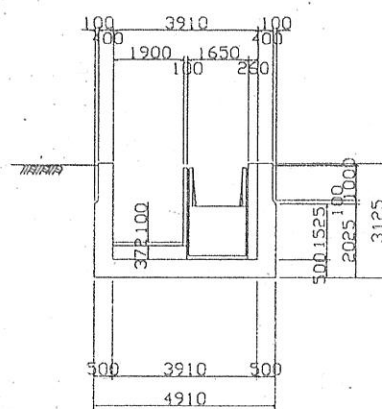


(Q) - (Q)

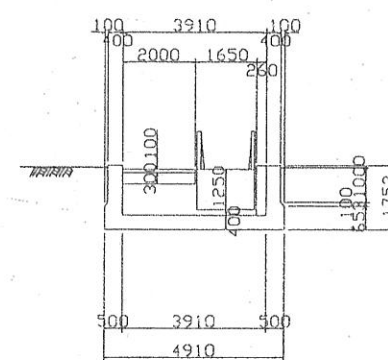


保管番号				
名称	泉中央地下自由通路新設工事(第2工区)			
図面名	柱63~終端部一般図 その6			
縮尺	1/100	単位	mm	
図面番号	11	平成16年11月	日	
製図	建築	係長	担当	監査
仙台市交通局高速電車部				


地下2階平面図

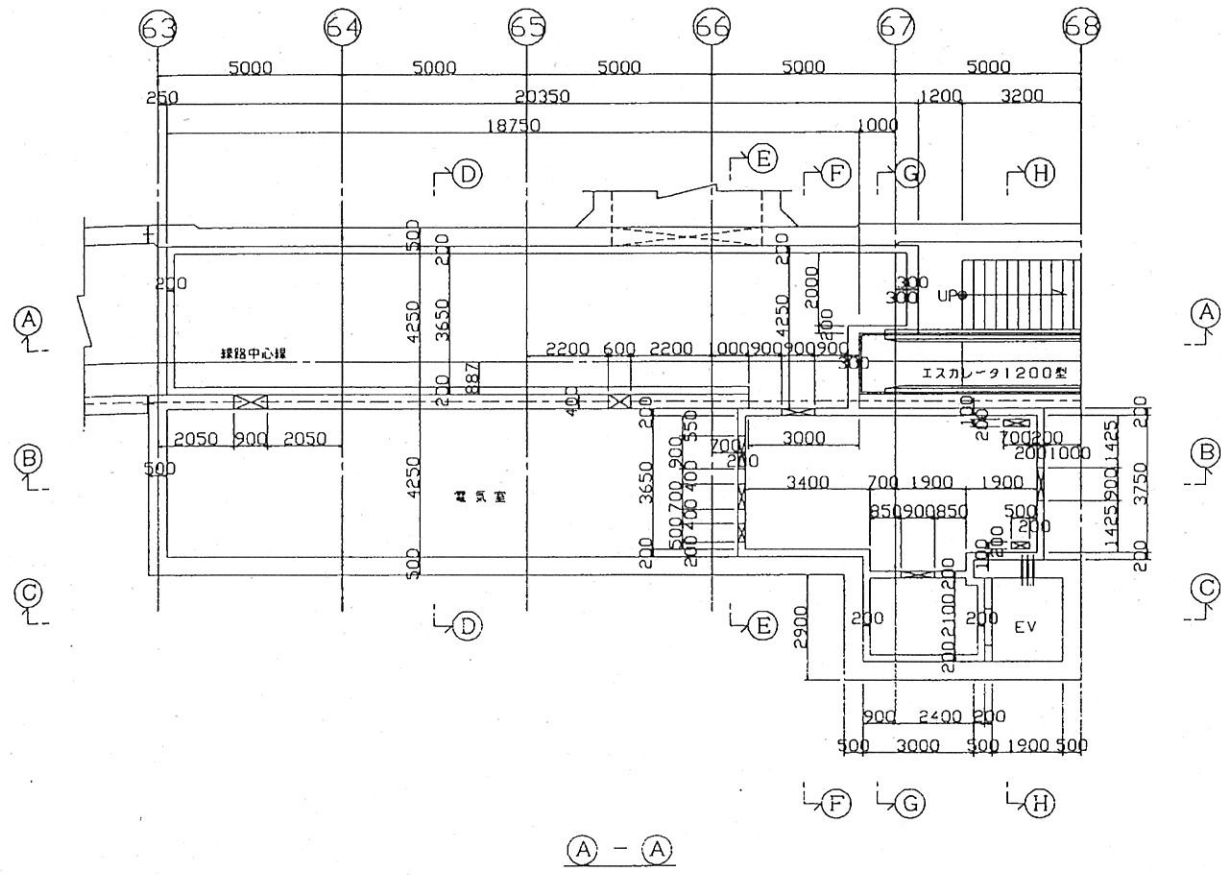


(A - A)

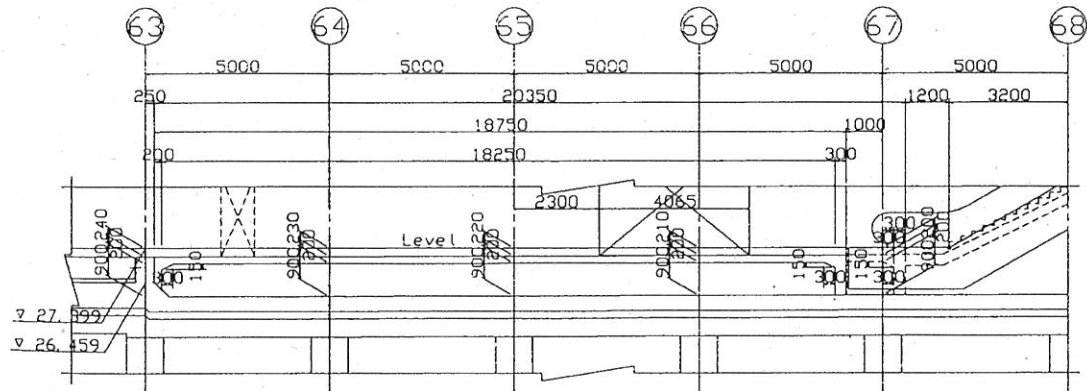


(B - B)

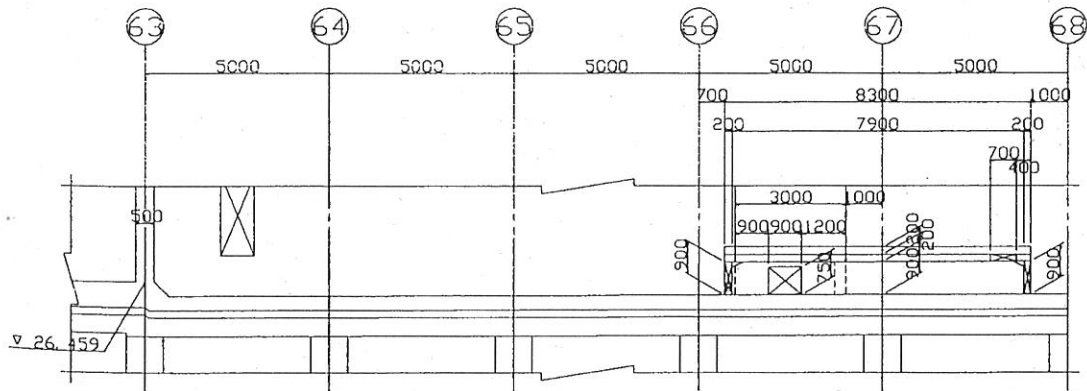


(C - C)

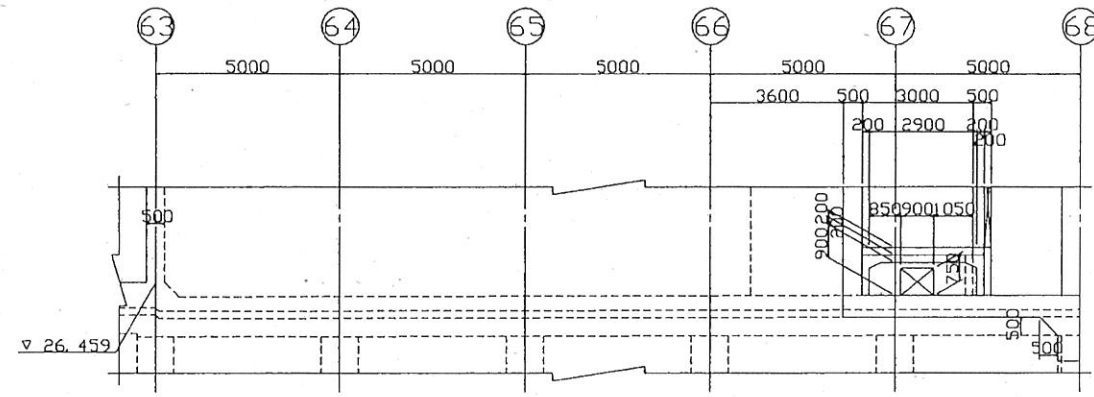


(D - D)

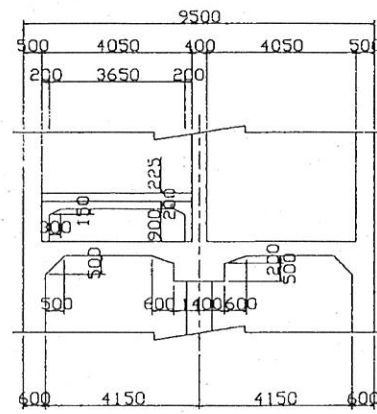


(E - E)

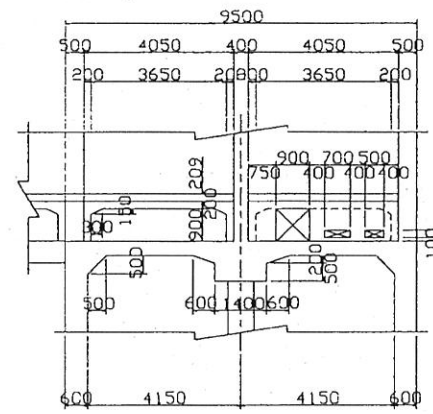


(F - F)

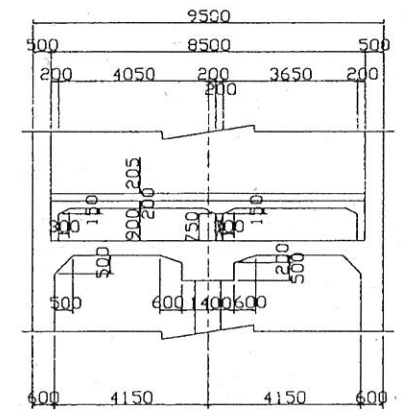

(G - G)

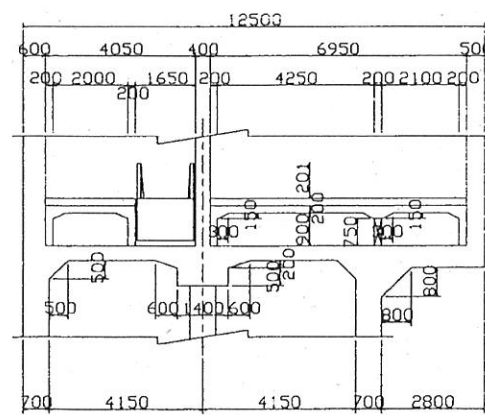

(H - H)

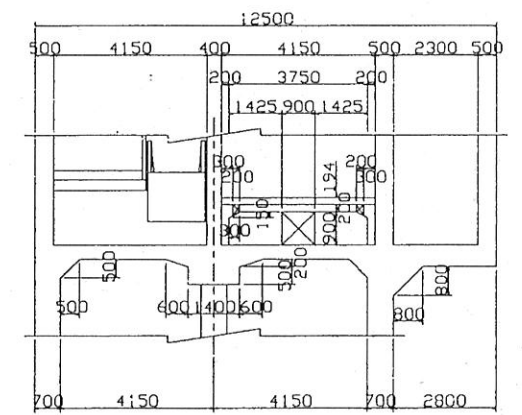

保管番号			
名称	泉中央地下自由通路新設工事(第2工区)		
図面名	柱63~68二重床版一般図		
縮尺	1/100	単位	mm
図面番号	12	平成16年11月	日
承認	承認	承認	承認
仙台市交通局高速電部			