

【第2号】

うな ざか しどう ちゃやまちやまやしきせん こうじ

唸り坂（市道 茶屋町山屋敷線）工事だより

① 延長50mに渡り道路擁壁を設置しました

令和6年4月1日から終日車両通行止めとさせていただいており、近隣住民の皆様にはご不便・ご迷惑をおかけしております。その間、道路擁壁を50m設置し、盛土を行いました。



令和6年3月15日撮影



令和6年6月19日撮影

【事業に関するお問合せ・道路工事の発注者】

仙台市 青葉区 建設部 道路課  
道路建設係 担当：長井、水戸  
電話：022-225-7211（代表）

【水道工事の発注者】

仙台市 水道局 給水部 西配水課  
維持係 担当：小野  
電話：022-277-2631

【道路工事に関するお問合せ・施工業者】



（市）茶屋町山屋敷線道路改良工事（その2）  
株式会社 鎌田建設 担当：新坂  
電話：070-2010-7294

【水道工事に関するお問合せ・施工業者】


水西建受第2023-1号 口径600耗 荒巻第一配水幹線（八幡五丁目地内）移設工事  
株式会社 日幸商會 担当：川上  
電話：080-4403-7738

② 水道管移設工事が本格化します

県道仙台村田線側の四ツ谷用水前後において水道管移設工事を行って参ります。直径2.5m、深さ約10mの立坑という穴を掘り、下図に示している推進工法で水道管を設置します。

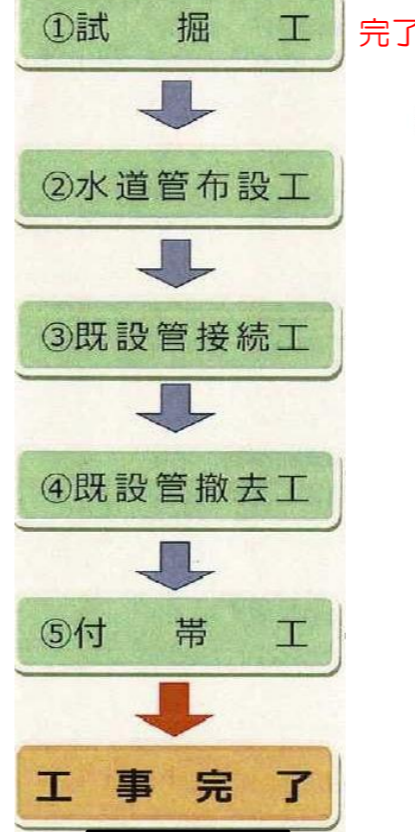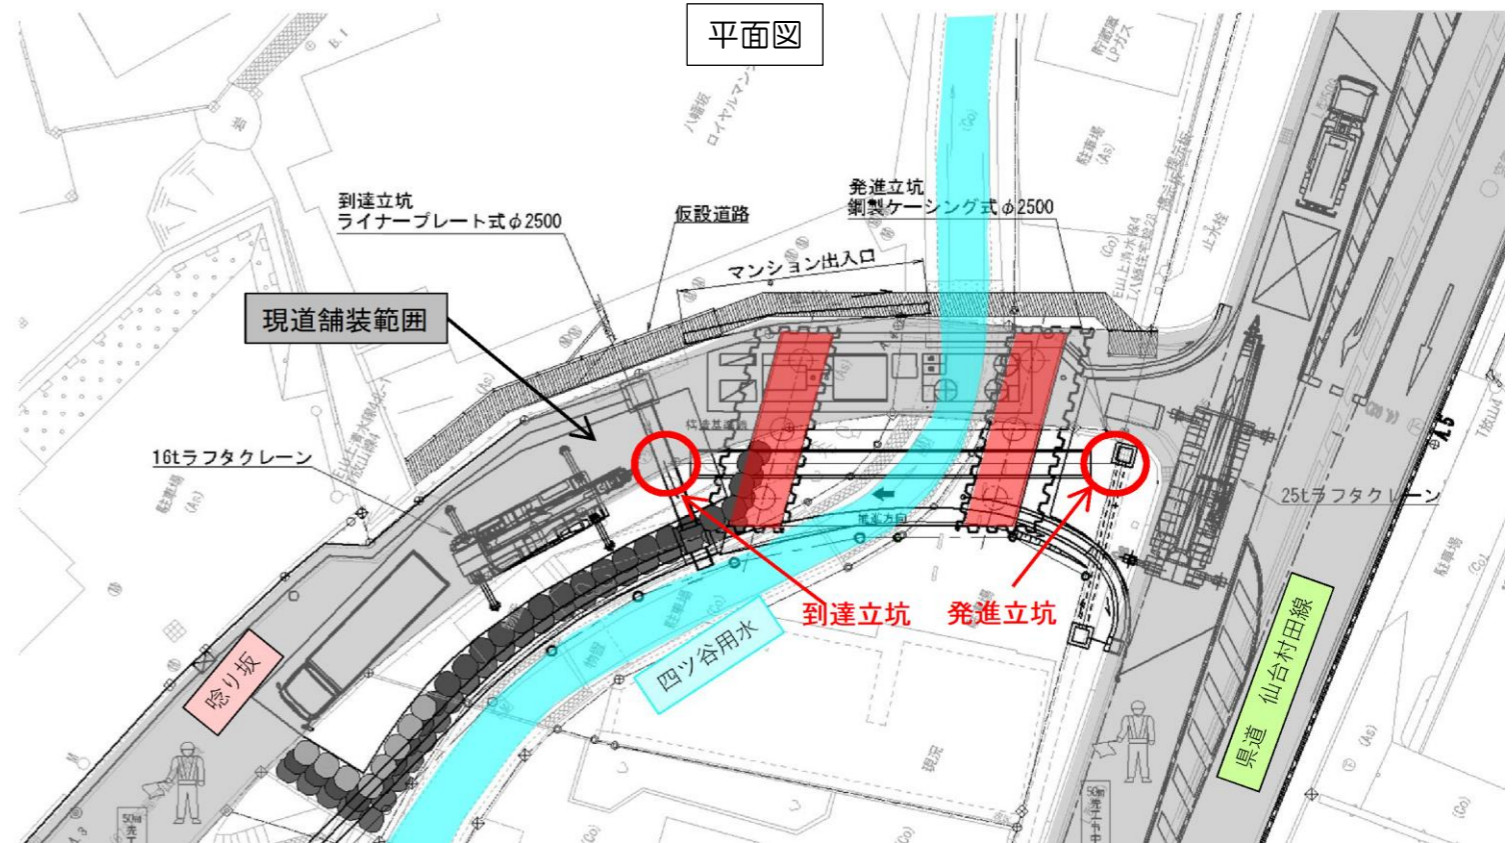

施工の流れ

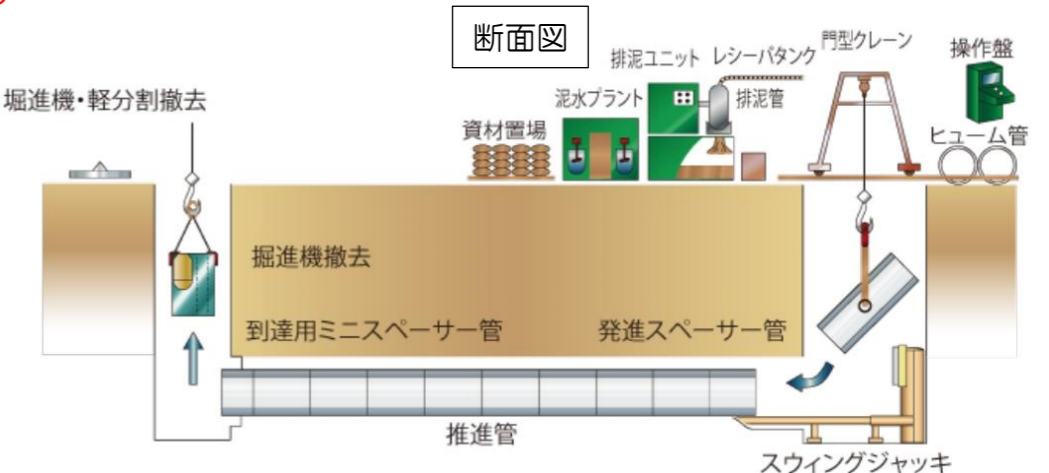

施工イメージ図



使用掘進機イメージ ※実際使用する物はもっと小さいです