

【第4号】

うな ざか しどう ちゃやまちやまやしきせん こうじ

唸り坂（市道 茶屋町山屋敷線）工事だより

① 令和6～8年度の道路工事業者が決まりました

道路工事については、令和5年度からこれまで（株）鎌田建設で道路工事を行って参りましたが、令和6～8年度の施工は令和6年12月に契約締結いたしました栄喜工業（株）が引き継いで参ります。事業進捗は現時点で概ね当初の予定どおり進んでおります。水道管移設撤去工事が終わり次第、橋梁工事に着手していく予定です。今後ともご不便・ご迷惑をおかけいたしますが、安全作業・工期短縮に努めて参りますので、ご協力の程よろしくお願いたします。

工程表



工 事	令和5年度	令和6年度		令和7年度		令和8年度	
	下半期	上半期	下半期	上半期	下半期	上半期	下半期
R5 道路工事 (擁壁)	完了						
R6～8 道路工事 (橋梁・擁壁)		完了					
ガス管 撤去工事	完了						
下水道管 移設撤去 再設置工事	完了			完了			
水道管 移設撤去 工事		現在					

令和9年1月 道路供用開始(予定)

車両通行止め開始

② 四ツ谷用水を下越しする水道管を設置しました

日頃より水道管移設工事による騒音・交通規制等によりご迷惑をおかけしております。夜間作業で四ツ谷用水を下越しするための推進管設置工事を行って参りましたが、当該区間の水道管設置は完了いたしました。今後は、既設水道管と新設水道管を接続するための工事を地上から掘り進める形で行っていく予定です。

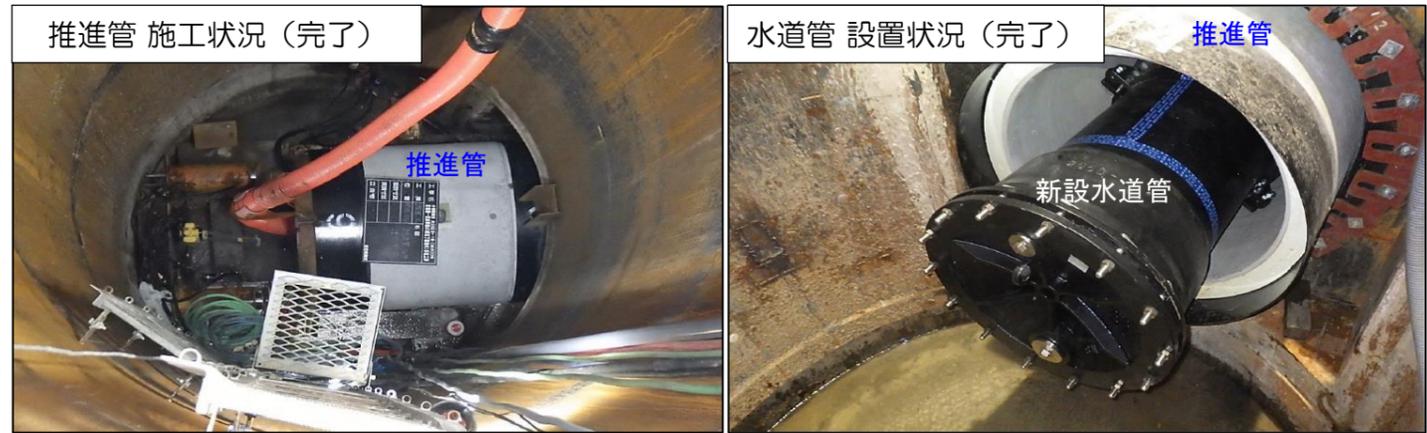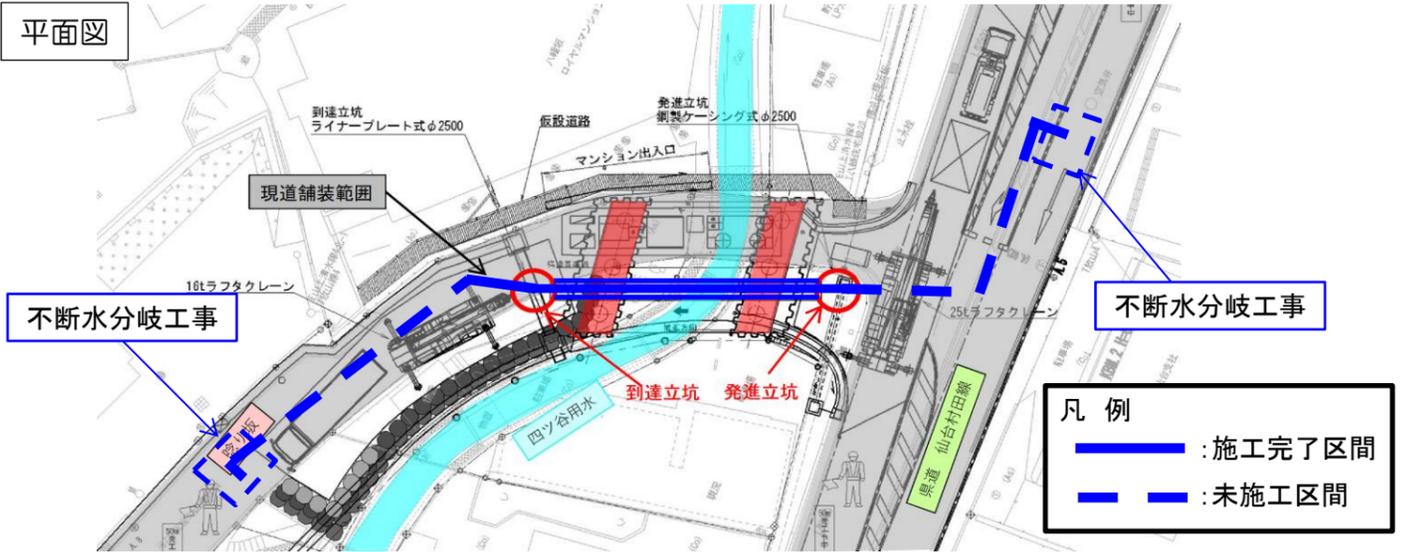

※不断水分岐工事の過去の施工事例です。

<p>【事業に関するお問合せ・道路工事の発注者】</p> <p>仙台市 青葉区 建設部 道路課 道路建設係 担当：長井、水戸 電話：022-225-7211 (代表)</p> <p>【水道工事の発注者】</p> <p>仙台市 水道局 給水部 西配水課 維持係 担当：小野 電話：022-277-2631</p>	<p>【道路工事に関するお問合せ・施工業者】</p> <p>(市) 茶屋町山屋敷線道路改良工事 (その3) 栄喜工業株式会社 担当：高橋、山本 電話：080-5730-7314</p> <p>【水道工事に関するお問合せ・施工業者】</p> <p>水西配建受第2023-1号 口径600耗 荒巻第一配水幹線(八幡五丁目地内)移設工事 株式会社 日幸商會 担当：川上 電話：080-4403-7738</p>
---	--