

【第11号】

うな ざか しどう ちゃやまちやまやしきせん こうじ

唸り坂（市道 茶屋町山屋敷線）工事だより


排水構造物やアスファルト舗装などの道路拡幅工事を進めてまいります

日頃より工事による騒音・交通規制等によりご迷惑をお掛けしております。
マンション出入口前でご迷惑をお掛けした排水側溝の入替作業が皆様のご協力により順調に進める事が出来ました。現在は四ツ谷用水路周辺の張出擁壁の他、残った排水設備の工事を進めております。
これらが完成後に唸り坂の古いアスファルト舗装を撤去して新しいアスファルト舗装へ入れ替えていきます。唸り坂を通行される方々にはご迷惑をお掛けする事となりますが、安全確保に注意を払い工事を進めてまいりますので、引き続きご理解とご協力をお願いいたします。
なお、お住まいの方々の出入りになるべく支障とならないよう工事を進めてまいります。やむを得ない箇所については、追って車の移動など個別にご相談をさせていただきます。



令和8年9月14日撮影

平面図

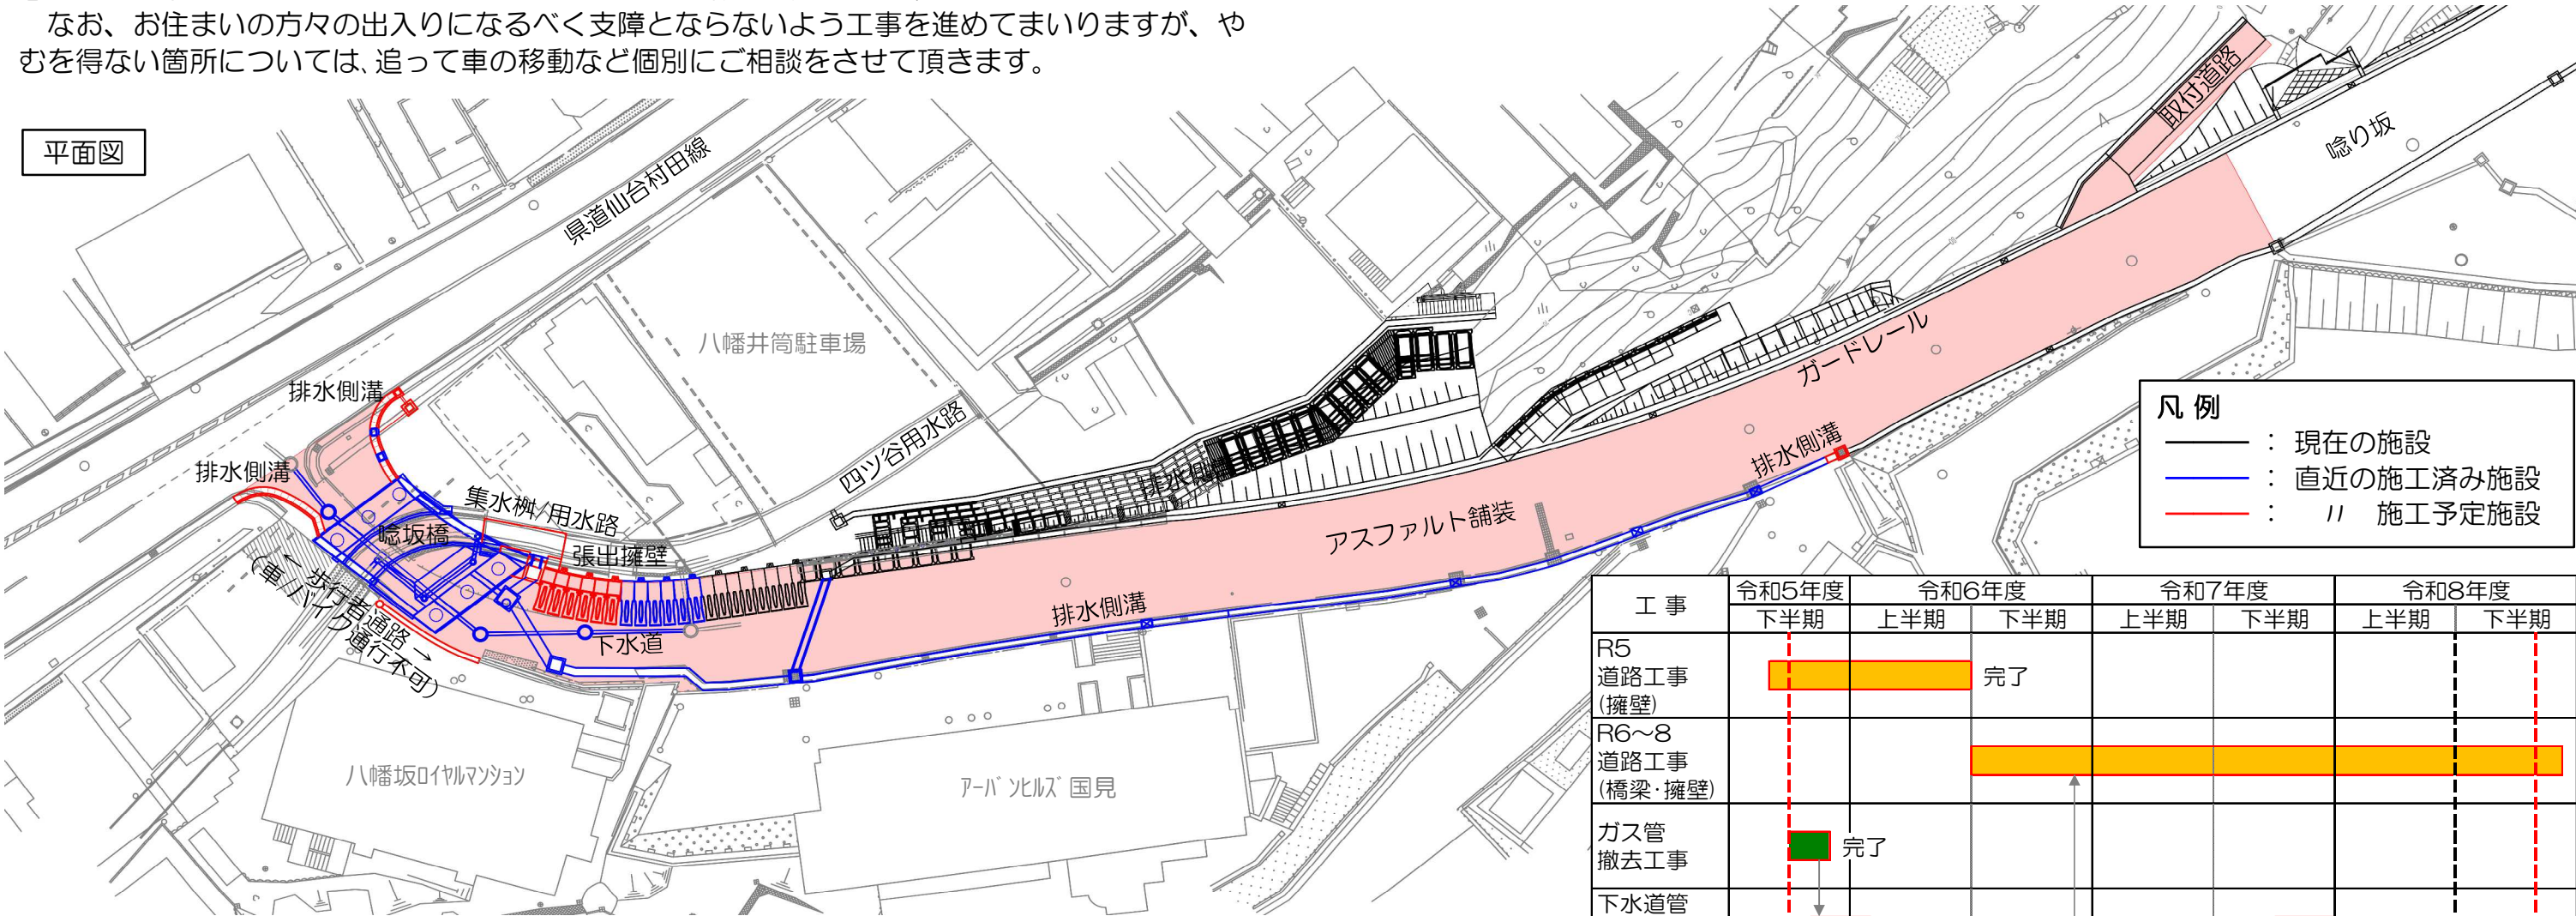

【道路事業に関するお問合せ・工事の発注者】

仙台市 青葉区 建設部 道路課

道路建設係 担当：大友、中野

電話：022-225-7211（代表）

【道路工事に関するお問合せ・施工業者】

（市）茶屋町山屋敷線道路改良工事(その3)

栄喜工業株式会社 担当：高橋

電話：080-5730-7314



工 事	令和5年度		令和6年度		令和7年度		令和8年度	
	下半期		上半期	下半期	上半期	下半期	上半期	下半期
R5 道路工事 (擁壁)				完了				
R6～8 道路工事 (橋梁・擁壁)								
ガス管 撤去工事		完了						
下水道管 移設撤去 再設置工事		完了				完了		
水道管 移設撤去 工事					完了			