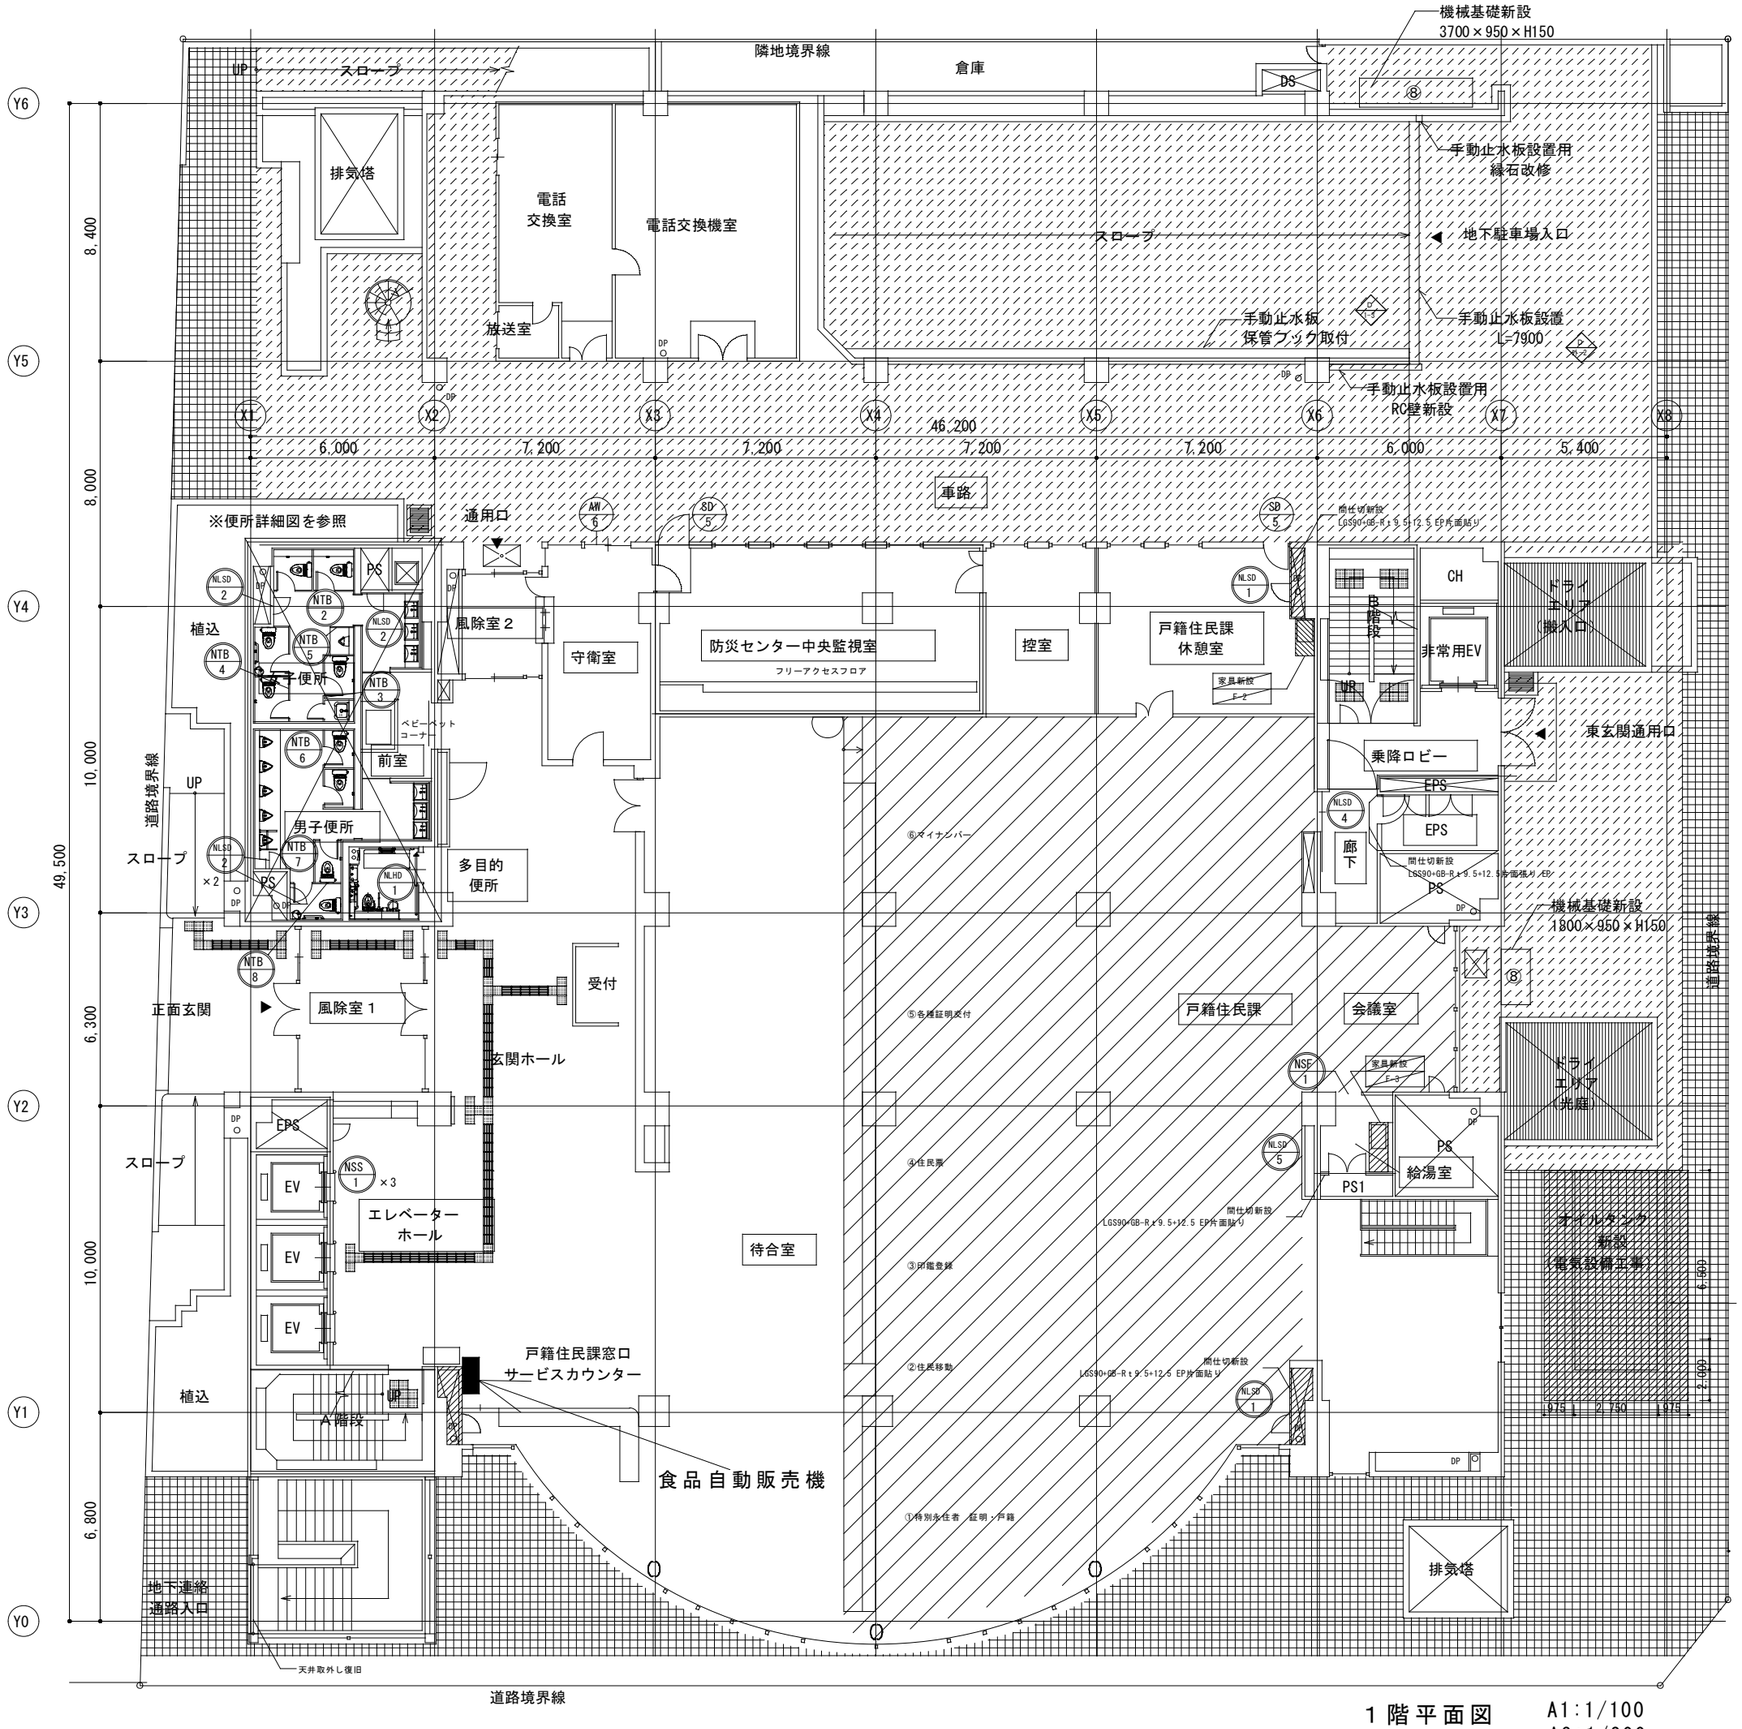

1階平面図　A1:1/100
A3:1/200