



創造の広場「あおぼの辻」
(中心部震災メモリアル拠点、
広場エリアのイメージ)

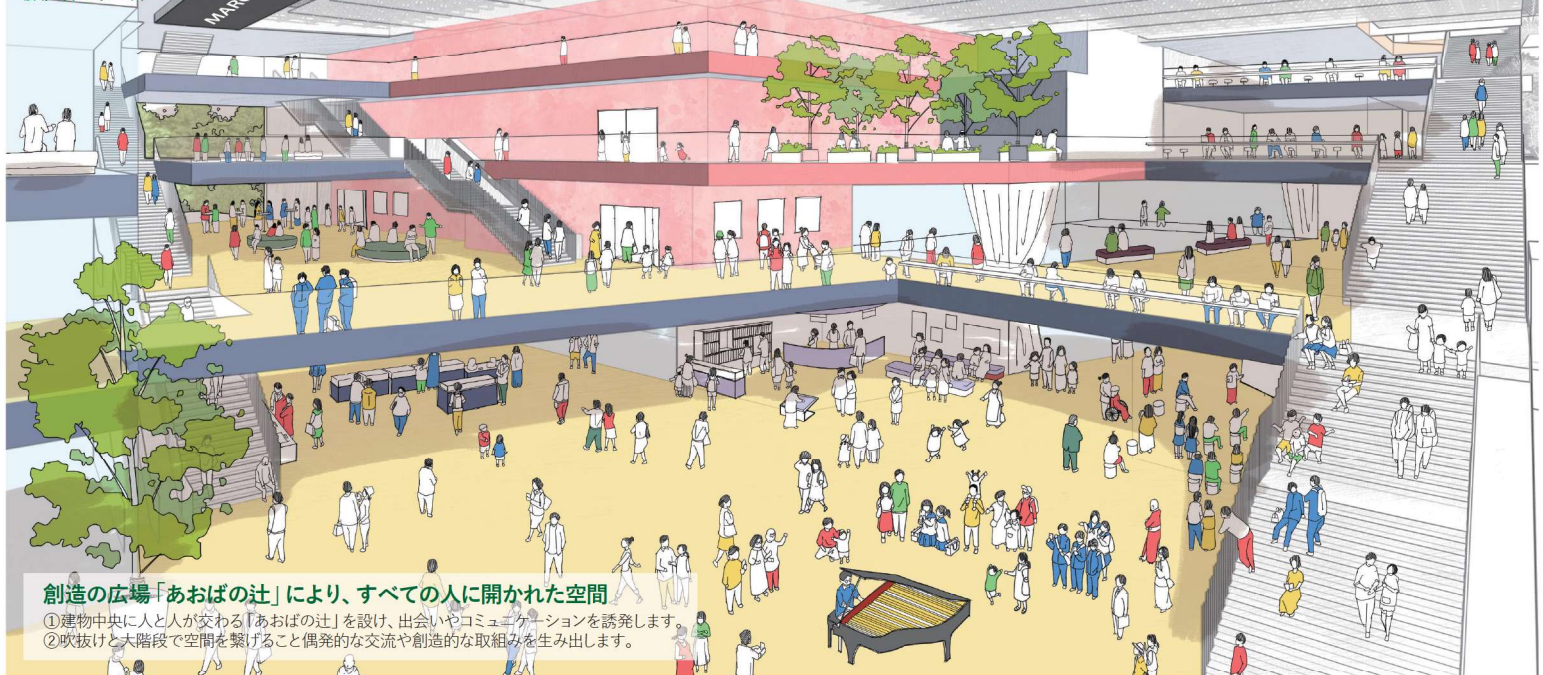


創造の広場「あおぼの辻」により、すべての人に開かれた空間

- ① 建物中央に人と人が交わる「あおぼの辻」を設け、出会いやコミュニケーションを誘発します。
- ② 吹抜けと大階段で空間を繋げること偶発的な交流や創造的な取組みを生み出します。

配置+1階平面図 S-1/600

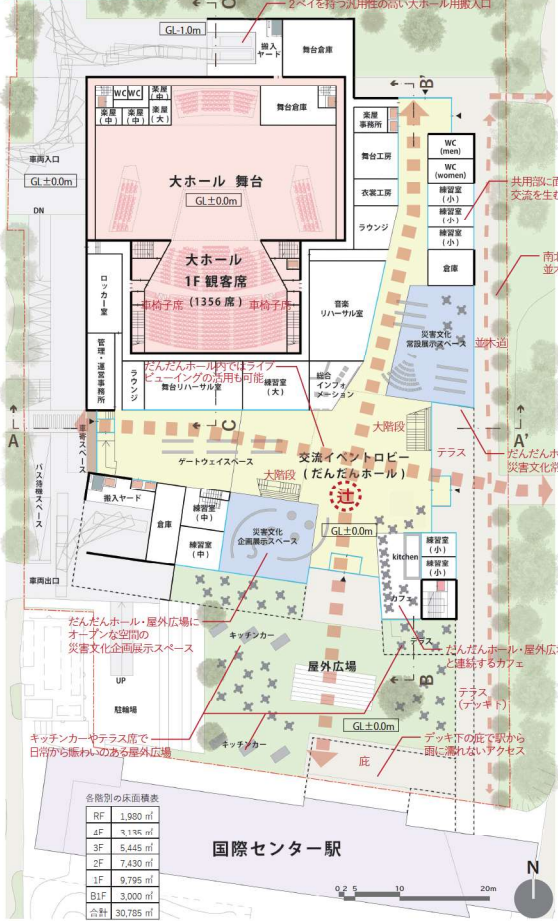

2階平面図 S-1/600

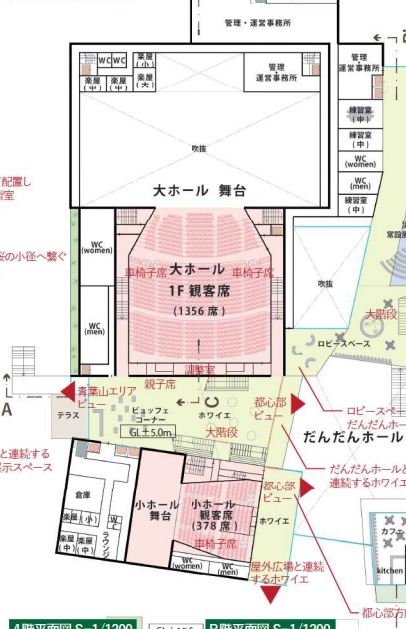

3階平面図 S-1/600



4階平面図 S-1/1200




R階平面図 S-1/1200




A-A' 断面図 S-1/600



B-B' 断面図 S-1/600

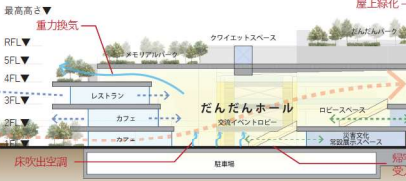

C-C' 断面図 S-1/600

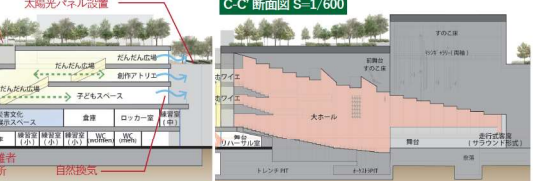

クワイエットスペース



仲の瀬から計画建物外観 (建物と周辺環境との調和の考え方を示すイメージ)



大ホール (大ホール内部空間のイメージ)

