


2 建築計画

建築計画(公園センター及びその周辺)について、計画の前提となる要求事項や課題を「配慮すべき点」として整理しながら、基本設計における「デザインの方向性」と「使い方・イメージ」の重要なポイントをご説明いたします。

プランは検討中のため変更の可能性があります。

- デザインの方向性
- 使い方・イメージ
- 配慮すべき点

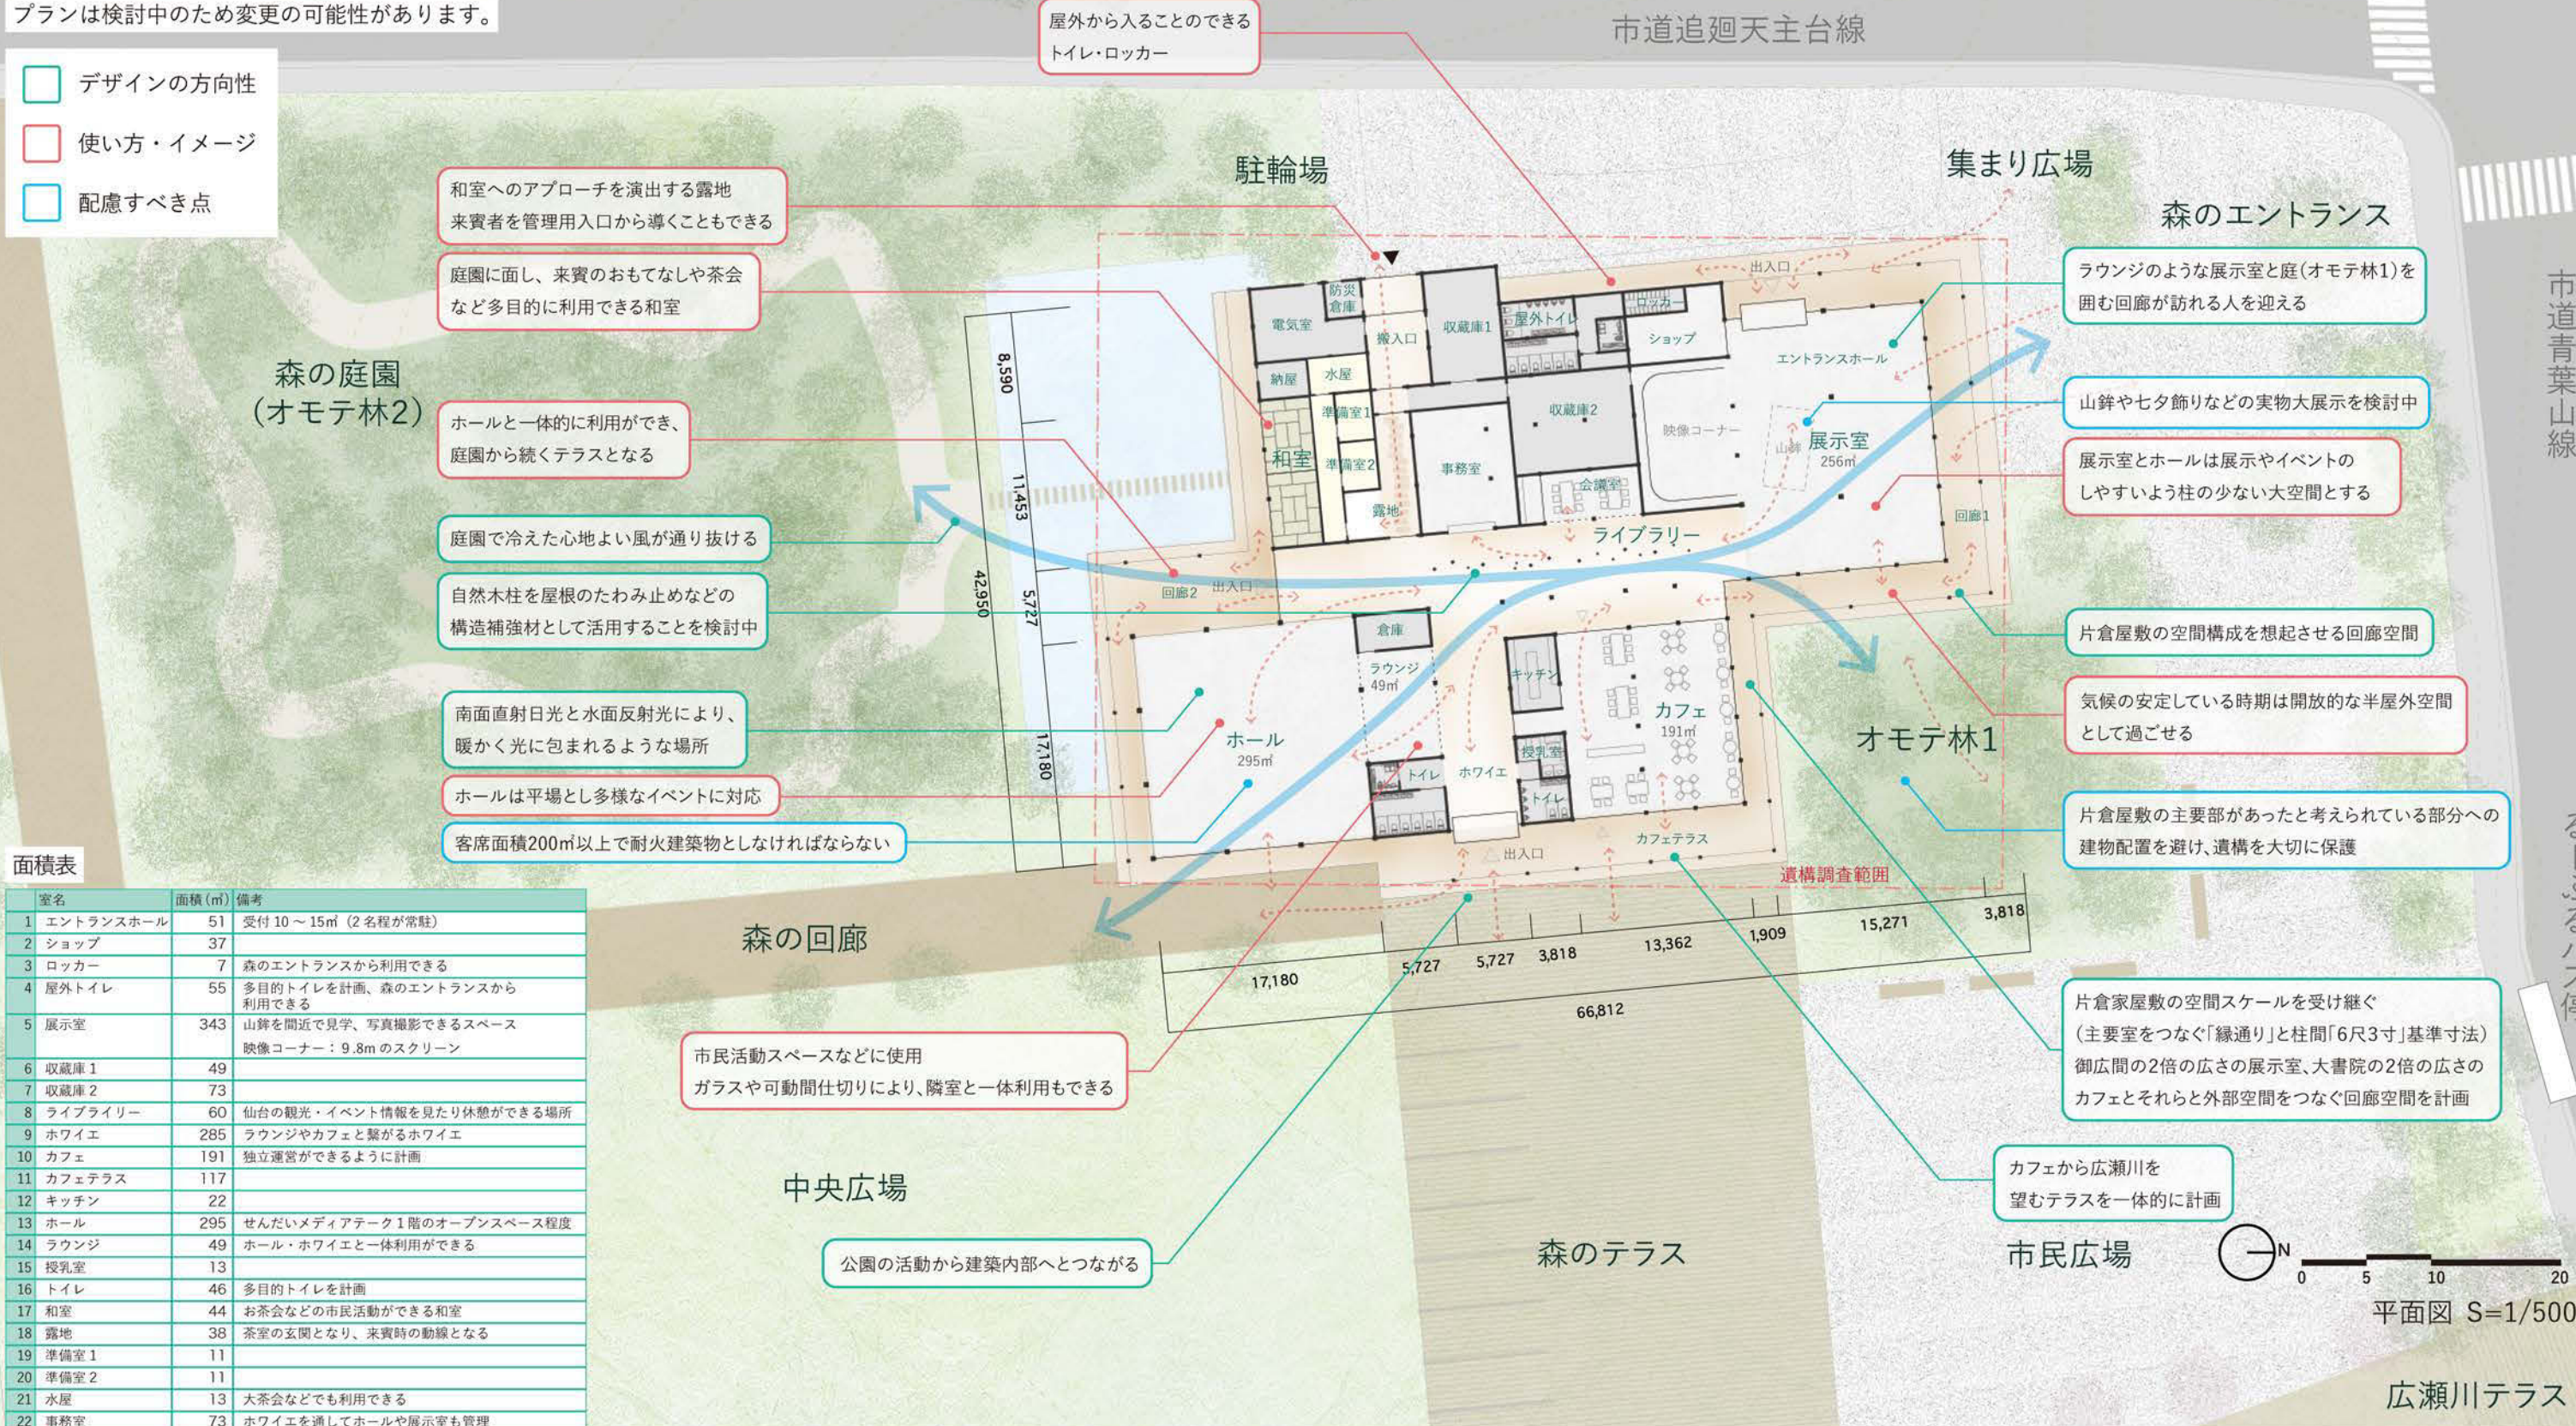

面積表

室名	面積 (㎡)	備考
1 エントランスホール	51	受付 10 ~ 15㎡ (2名程が常駐)
2 ショップ	37	
3 ロッカー	7	森のエントランスから利用できる
4 屋外トイレ	55	多目的トイレを計画、森のエントランスから利用できる
5 展示室	343	山鉾を間近で見学、写真撮影できるスペース 映像コーナー：9.8mのスクリーン
6 収蔵庫1	49	
7 収蔵庫2	73	
8 ライブラリー	60	仙台の観光・イベント情報を見たり休憩ができる場所
9 ホワイエ	285	ラウンジやカフェと繋がるホワイエ
10 カフェ	191	独立運営ができるように計画
11 カフェテラス	117	
12 キッチン	22	
13 ホール	295	せんだいメディアテーク1階のオープンスペース程度
14 ラウンジ	49	ホール・ホワイエと一体利用できる
15 授乳室	13	
16 トイレ	46	多目的トイレを計画
17 和室	44	お茶会などの市民活動ができる和室
18 露地	38	茶室の玄関となり、来賓時の動線となる
19 準備室1	11	
20 準備室2	11	
21 水屋	13	大茶会などでも利用できる
22 事務室	73	ホワイエを通してホールや展示室も管理
23 会議室	36	運営者も市民活動団体も利用できる
24 倉庫	16	イベント用の椅子や机などを収納
25 納屋	11	公園・庭園手入れ用道具などの倉庫
26 防災倉庫	8	災害時用物資の倉庫
27 電気室	41	
28 搬入口	41	
29 回廊1	219	
30 回廊2	195	
31 その他(廊下など)	49	
合計	2,498	

