［再整備計画図］

資料４－２
R5.11.24
第96回審議会

凡例
- 活用可能エリア
- 乗入れ
- 地上器
- 電源
- 給水栓
- テーブル
- 背付きベンチ（テーブル付）
- 背なしベンチ
- 連続ベンチ（テーブル一体型）
- サークルベンチ
- 寄りかかりベンチ
- 既存ベンチ
- 階段状ベンチ
- 噴水周り、通路切込みデッキ
- ステージ
- 花壇
- ツリーサークル
- バス停上屋
- 立ち入り防止柵
- 出入口

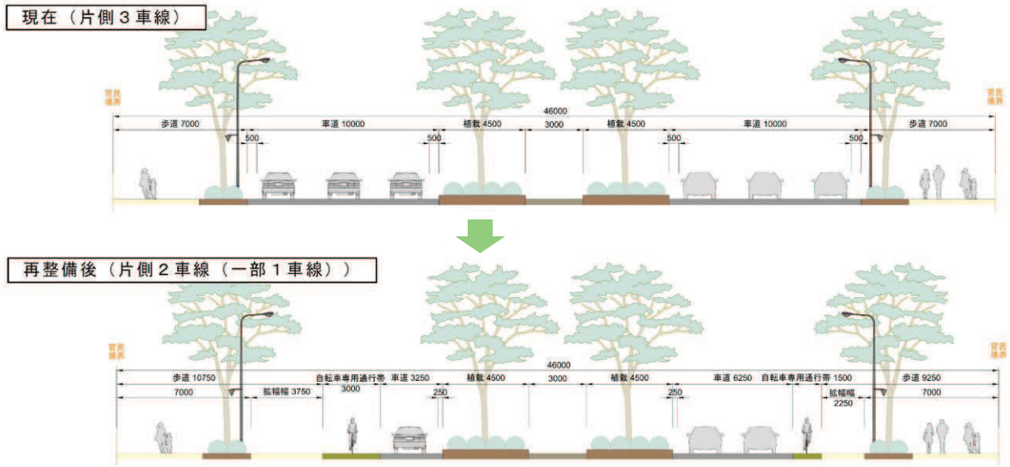

図　道路の断面構成の変更（一部１車線化）

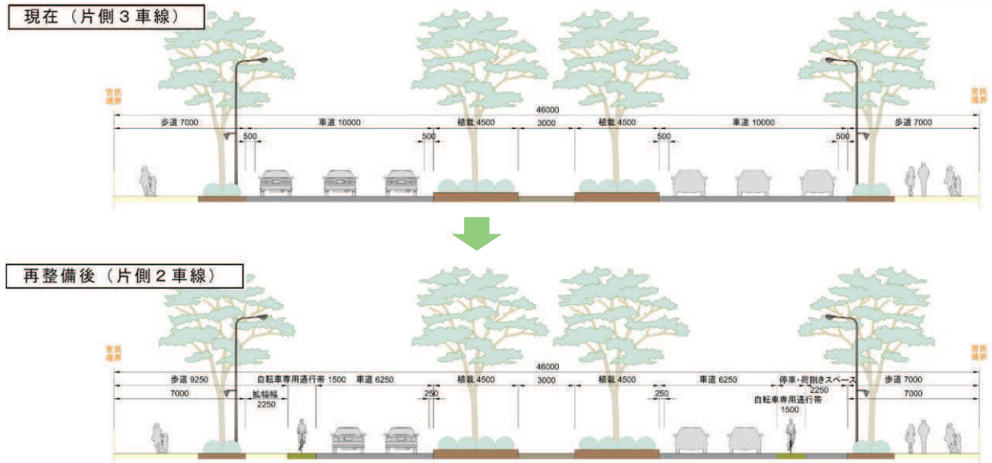

図　道路の断面構成の変更（片側２車線化）

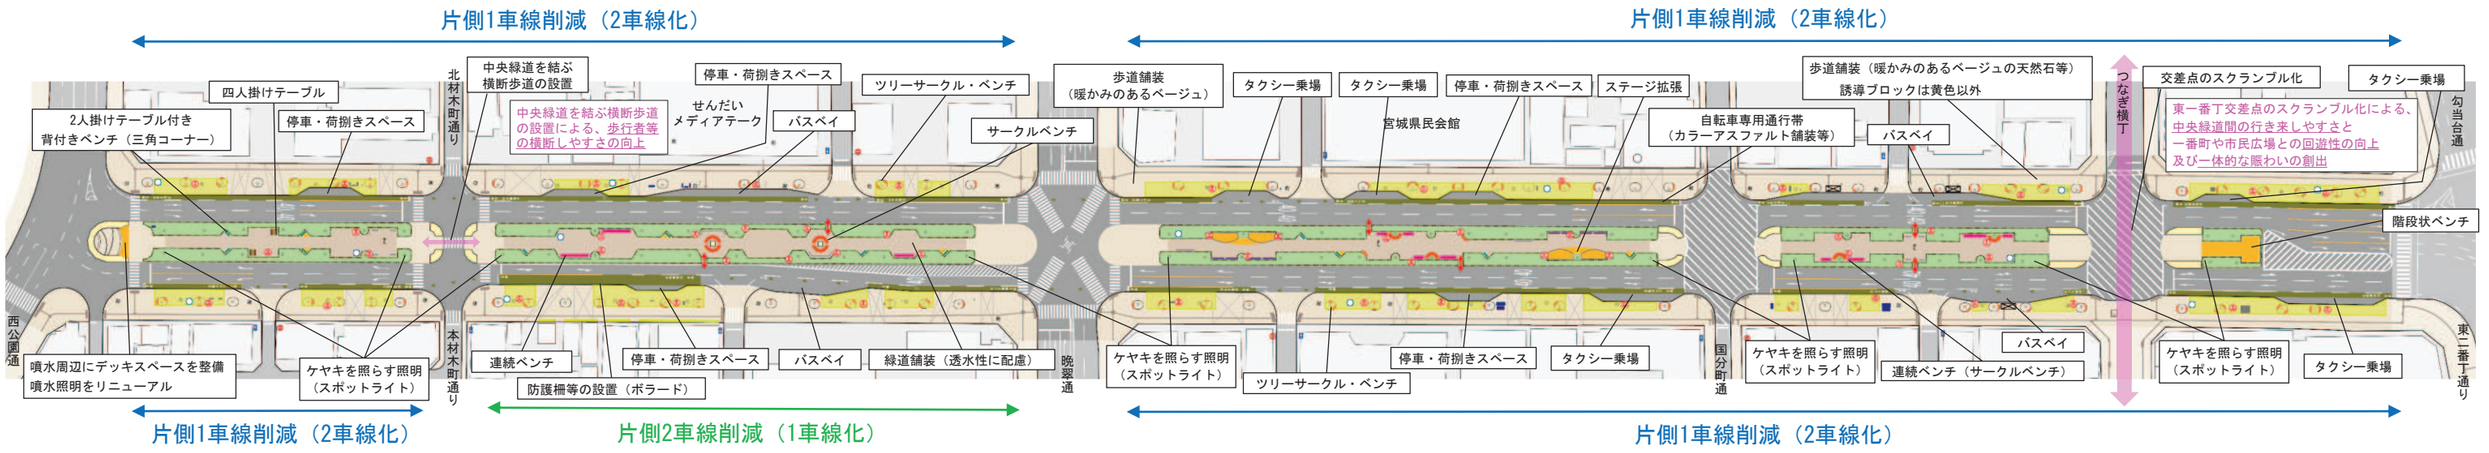

ケヤキを照らす照明（スポットライト）

ツリーサークルベンチ等に照明を設置

ツリーサークルベンチ等に不規則に照明を設置することで、通りに人が歩きたくなるような変化・リズムが生まれ、かつ、ひと気が感じられる通りとなり、安心感が向上する。

緑道舗装（透水性に配慮）

歩道と緑道に給排水・電源設備を整備

給水栓

排水桝

電源設備（例：基礎ブロックに格納）

多様な利活用を想定したテーブル、ベンチ等

2人掛けテーブル付き背付きベンチ（三角コーナー）

サークルベンチ

寄り掛かりベンチ

4人掛けテーブル

連続ベンチ（サークルベンチ）

ツリーサークルベンチ

【再整備のスケジュール(予定)】※

年度	令和 4年	5年	6年	7年	8年	9年	10年	11年	12年	13年
定禅寺通再整備	★方針策定	測量調査設計	工事							
市役所本庁舎	実施設計						★供用開始（第Ⅰ期）	解体	第Ⅱ期工事	★供用開始（第Ⅱ期）
		解体	第Ⅰ期工事							
勾当台公園	基本計画	基本設計	実施設計	にぎわいの広場工事			いこいの広場工事			
				歴史の広場工事						
表小路・つなぎ横丁		検討・設計			工事					

※今後の調査結果や関連事業との調整等により、変更となる場合がある