



# 仙塩広域都市計画事業仙台市富沢駅周辺土地区画整理事業

## 換地図(換地処分後の土地図)

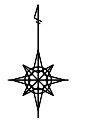

S=1:1000(A0)

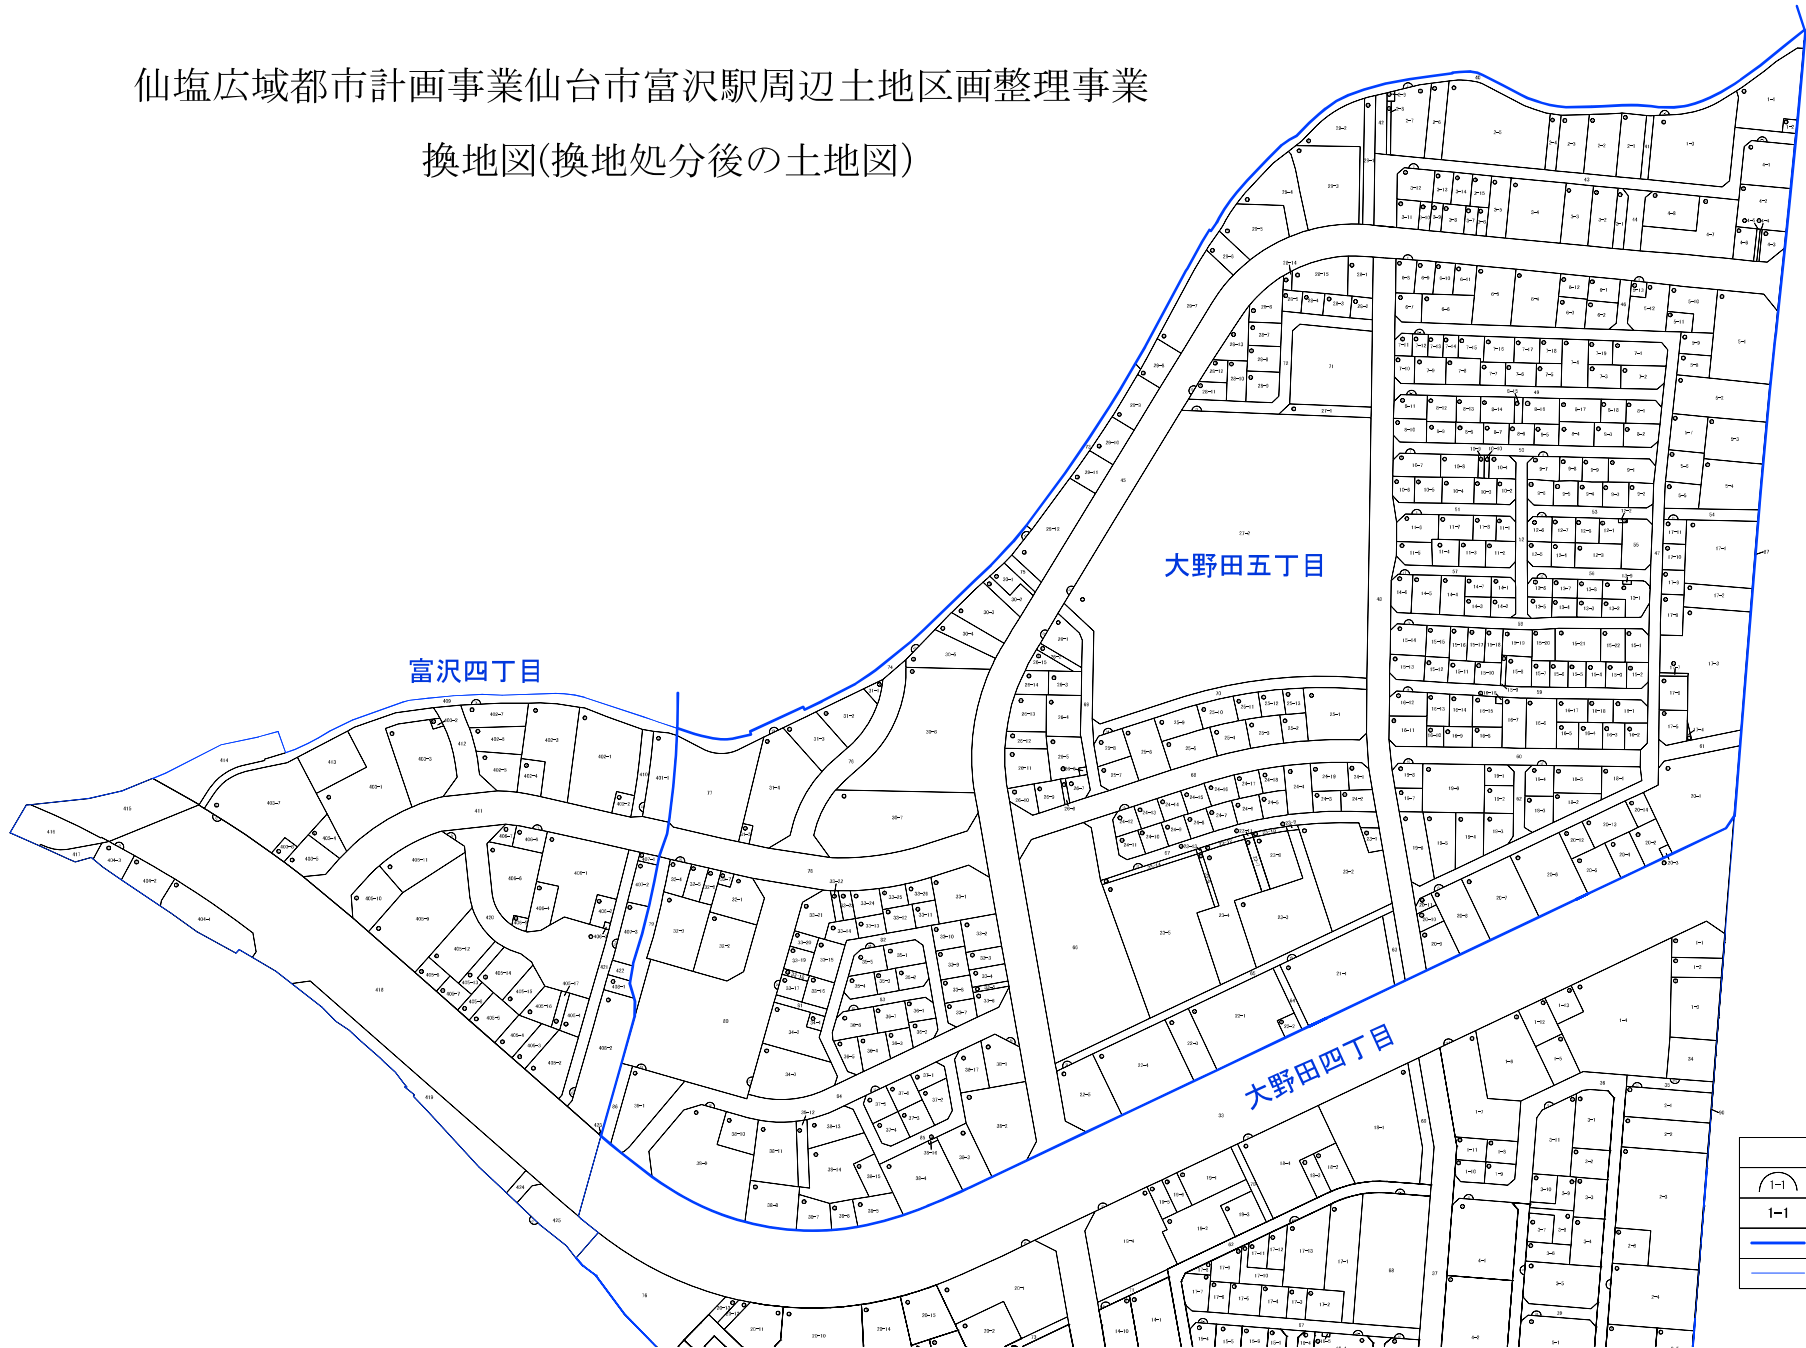

凡 例	
	街区番号
	新地番
	大野田五丁目
	新町界