

# 位置図




事業区域

太白区



N

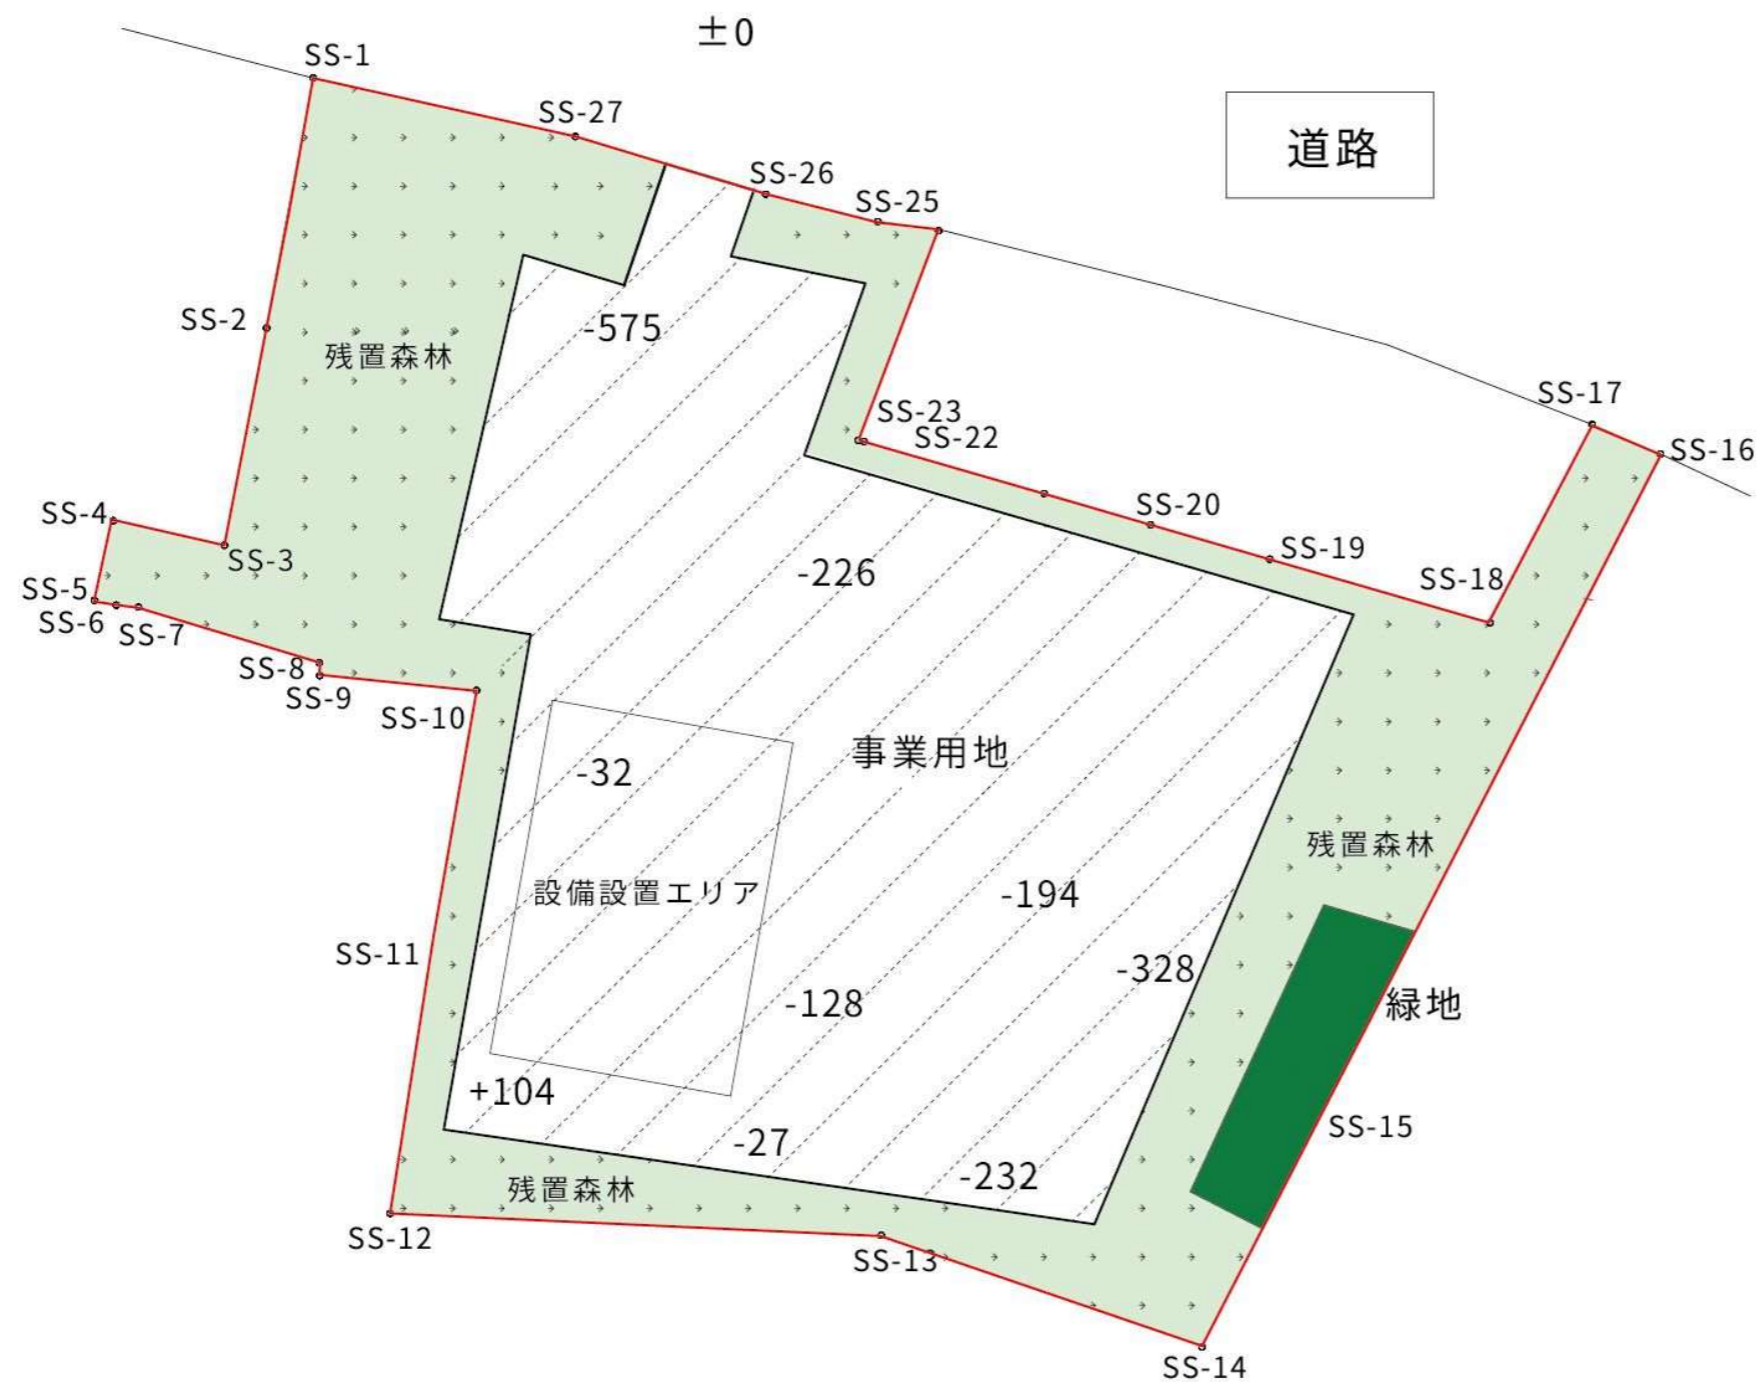

事業用用地	4,638㎡	68.9%
残置森林	1,901㎡	28.3%
緑地	190㎡	2.8%
合計	6,729㎡	

住所：宮城県仙台市太白区秋保町境野羽山49-2,50-1,50-2


株式会社アーク

一般建設業 東京都知事 許可(般-5)第156914号  
 建築士事務所登録 二級東京都知事登録第16393号  
 宅地建物取引業 東京都知事(1)第104591号

図面：土地利用計画図

令和6年12月16日 作成

縮尺：1/600

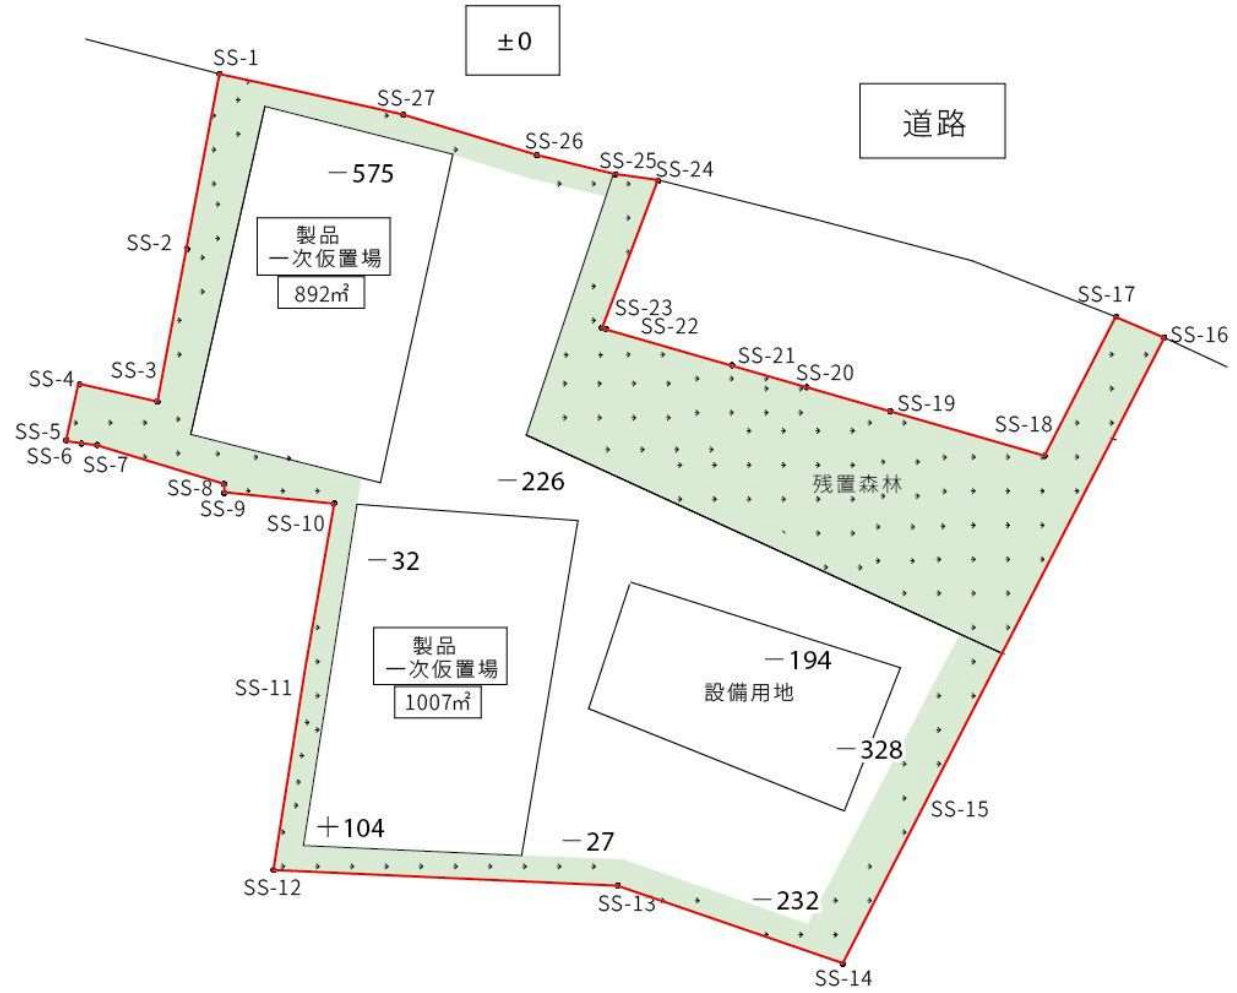

事業用地	5,041.7m <sup>2</sup>	75%
残置森林	1,687.3m <sup>2</sup>	25%
合計	6,729.0m <sup>2</sup>	

住所：宮城県仙台市太白区秋保町境野羽山 49-2,50-1,50-2