

登記年月日：令和5年9月20日

これは図面に記録されている内容を証明した書面である。
令和5年9月21日 仙台法務局

登記官

中村勝



地番	110番3	地積測量図
土地の所在	仙台市泉区七北田字白水沢	

TE△



座標求積表


地番	110-3			
測点	Xn	Yn	(Xn+1 - Xn-1)Yn	距離
K88	-185478.940	4998.132	88411.956948	10.33
K78	-185477.237	5008.326	11393.941650	3.36
K77	-185476.665	5011.639	5888.675825	3.59
K76	-185476.062	5015.185	6890.864190	4.55
K69	-185475.291	5019.677	-19591.799331	4.68
K74	-185479.965	5019.330	-66069.440790	8.84
K87	-185488.454	5021.819	-75131.434059	18.99
506	-185494.926	5003.964	47607.713496	17.01
		倍面積	-599.522071	
		面積	299.7610355	
		地積	299.76	m ²

使用した与点の名称及びその座標値

測地系	世界測地系(測地成果2011)		座標系	X系
点検に使用した基本三角点等	X	座標	Y	座標
2級基準点1016A(仙台市管理)	-185355.343		5031.148	ネットワーク型RTK法による単点観測法
3級基準点10A57(仙台市管理)	-185600.231		4585.346	ネットワーク型RTK法による単点観測法
測量年月日	令和5年8月8日			

登記多角点(単点観測法)の名称	X	座標	Y	座標	備考
T1 登記多角点(単点観測法)	-185478.758		4997.540		金属板
TE 登記多角点(単点観測法)	-185459.807		4985.468		金属板

ネットワーク型RTK法による単点観測法による登記多角点測量の年月日 令和5年8月8日

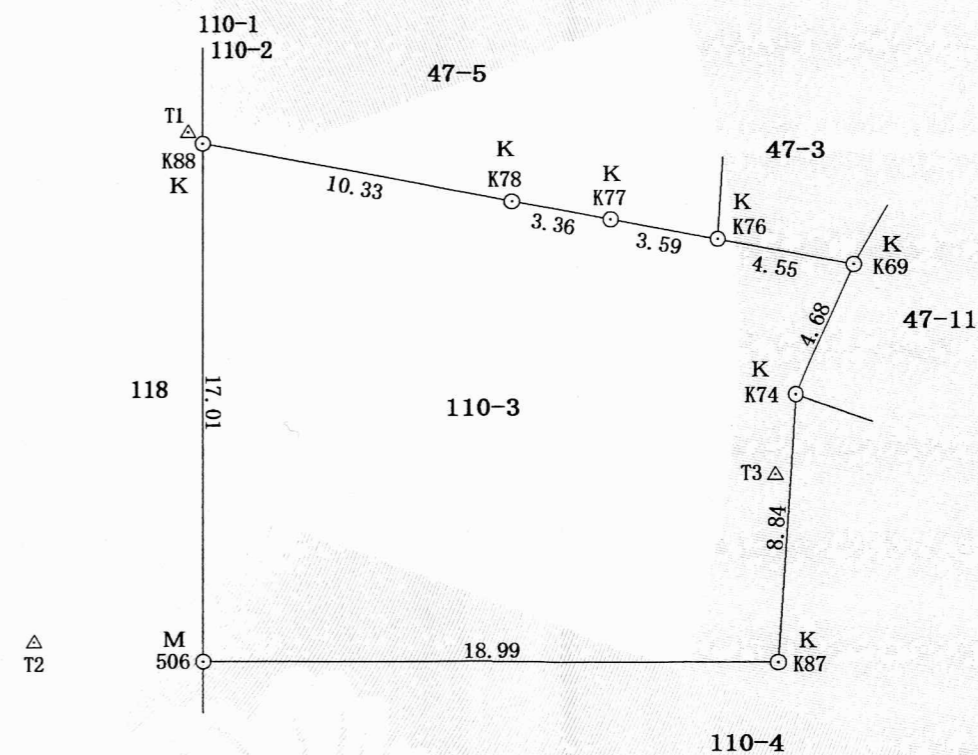

凡例

境界標の種類	
K	コンクリート杭
P	プラスチック杭
M	金属標
S	金属板
計	計算点
△	器械点

(単位：m)

作成者	仙台市泉区市名坂字野蔵25番地の5 土地家屋調査士 竹中直樹 (令和5年9月14日作成)	申請人	仙台市長 郡和子	縮尺	1 / 250
-----	--	-----	----------	----	---------