

【広場②・滞留空間③】全天候型の自由に使える市民活動の場




■コンセプト

- ・エントランスロビーに面する天井高さ約9mの開放的な空間であり、一番町商店街から延びる通路機能に加え、ここから生まれる様々な活動と人を繋げるための**交流の場**とし、開かれた空間とします。

■計画

- ・日常時は、市民や職員など誰でもランチや休憩ができる場とし、東側の飲食店のテラス席としてテーブルとベンチを設置します。また、市内団体等の活動報告会やワークショップ、雨天時のイベント代替スペースのほか、デジタルサイネージによるパブリックビューイングなどとして利用し、様々な空間利用に変化できるように、可動のベンチやプランターを設置します。
- ・半屋外ながらも緑が感じることができるよう、2階デッキに植栽を設置し、1階には彩り豊かな可動プランターを設置することで、心地よい空間とします。



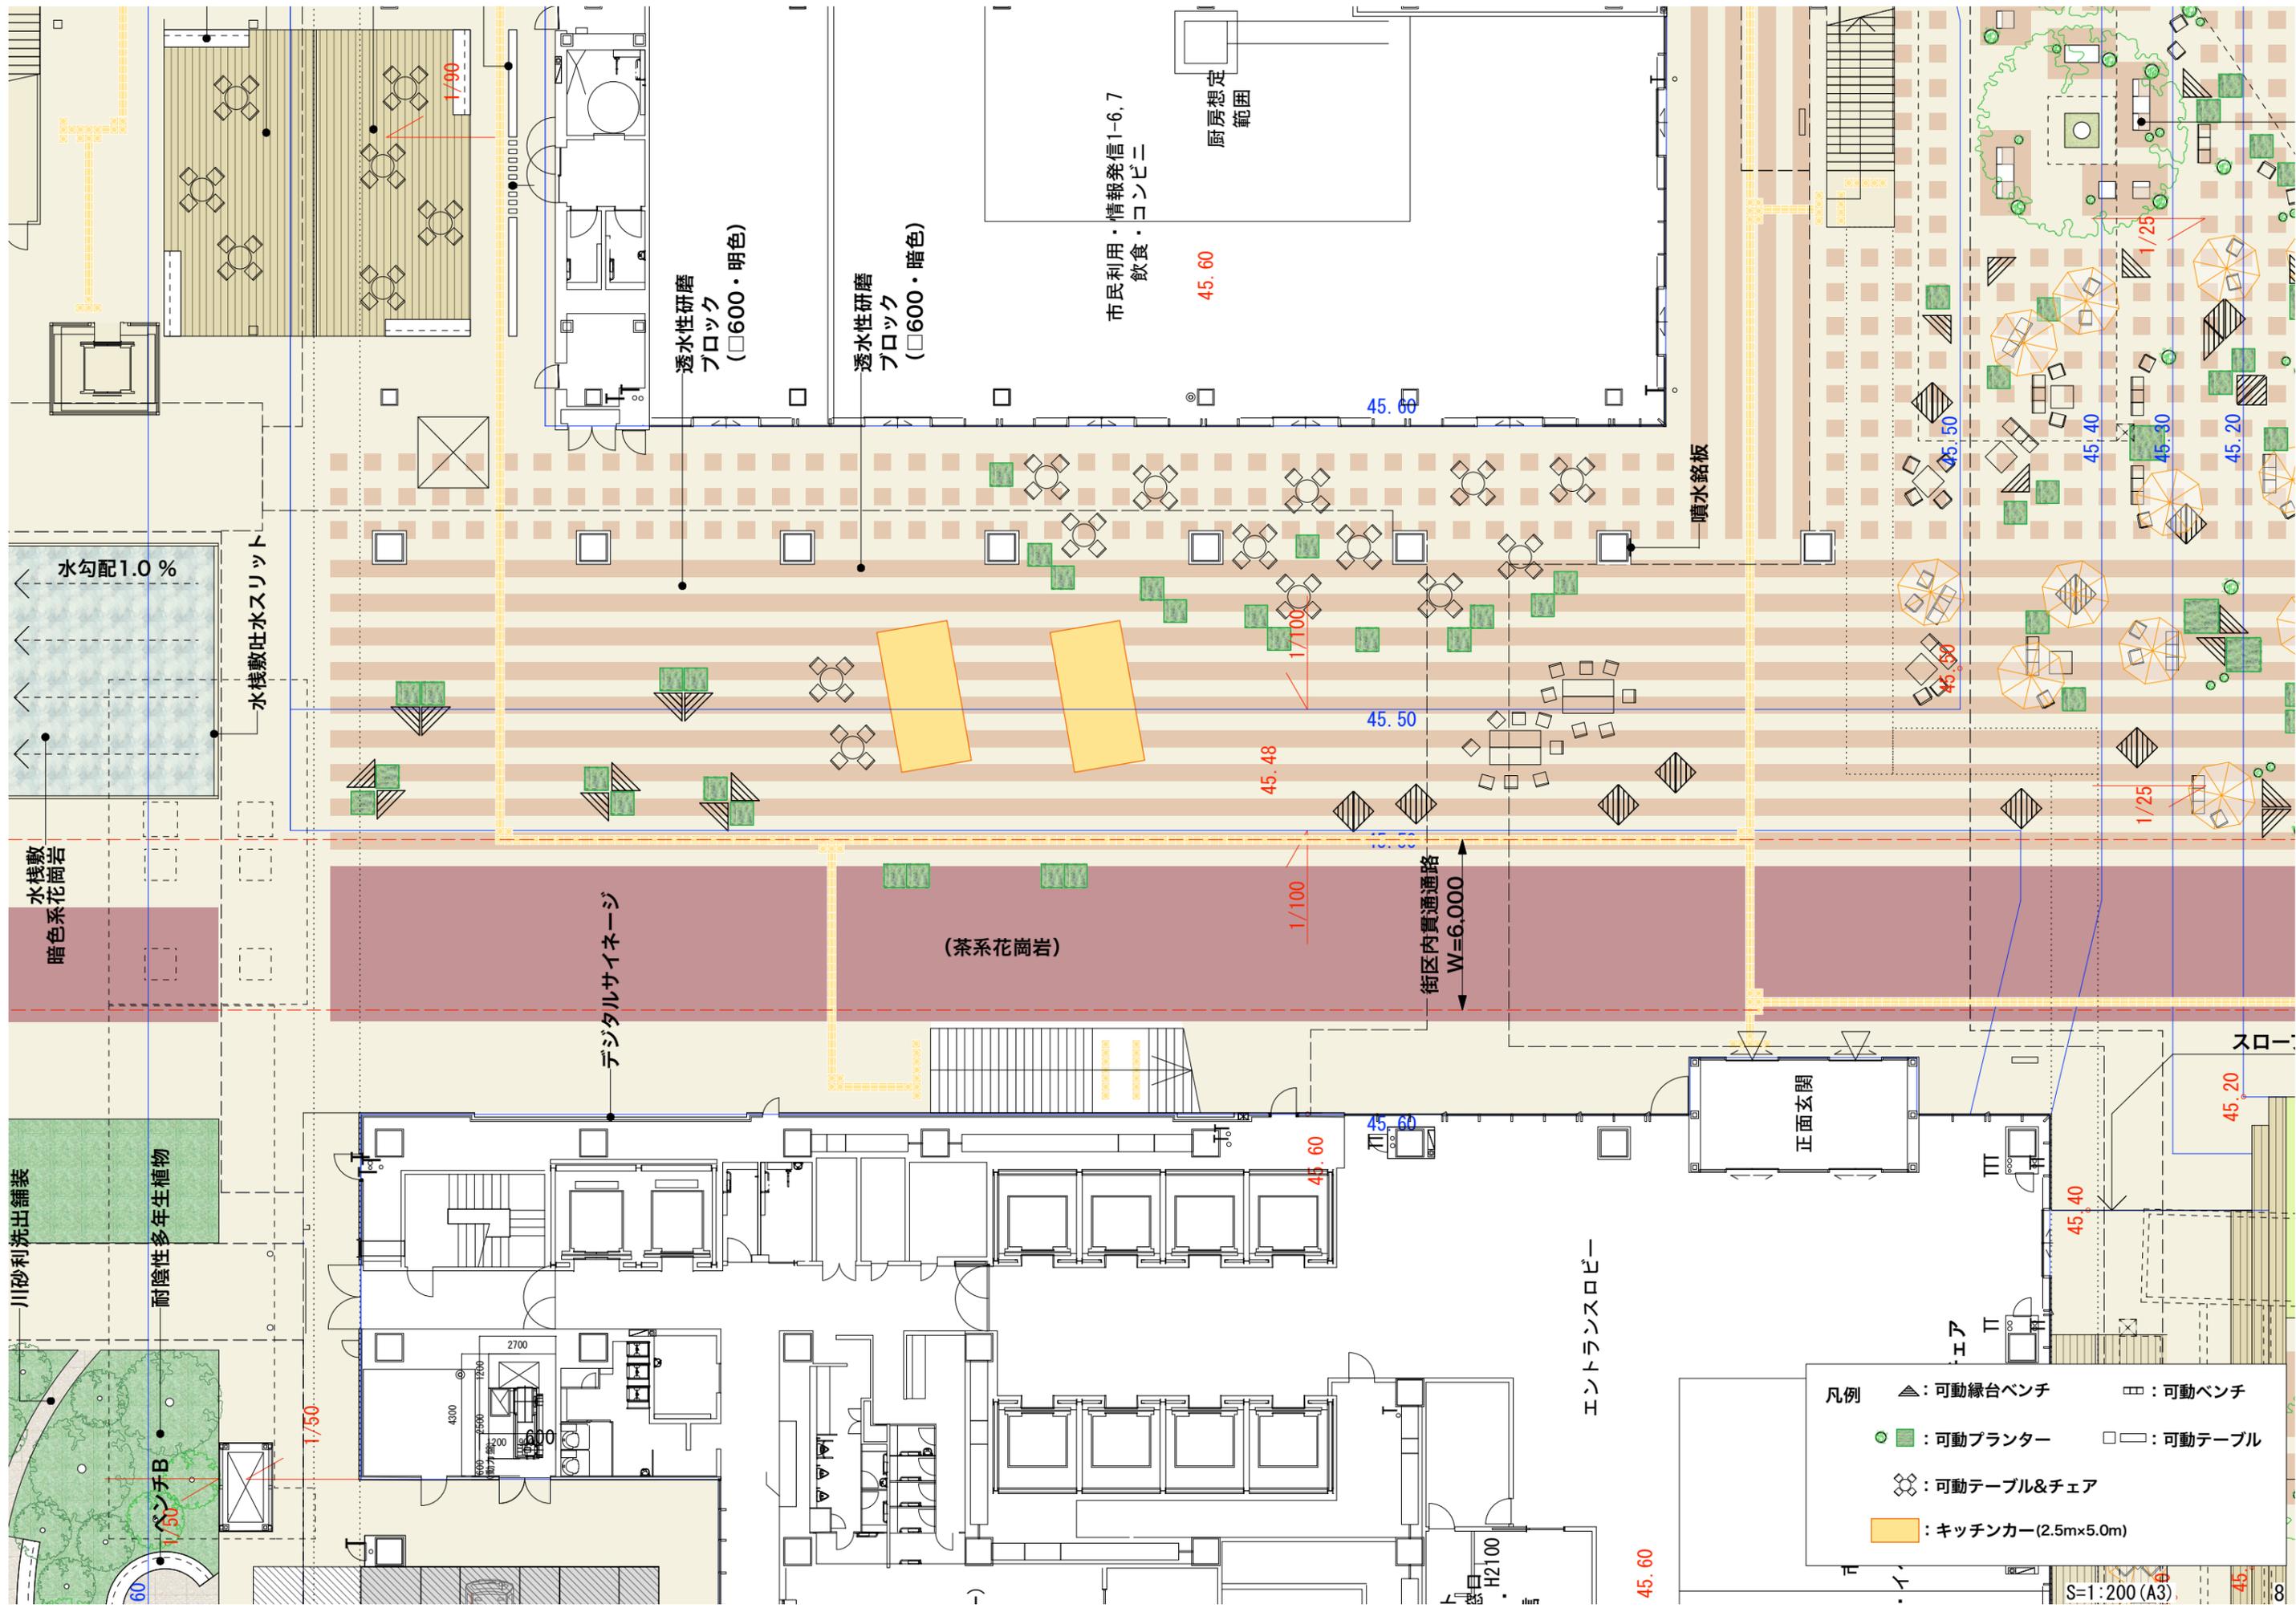

市民利用・情報発信1-6,7
飲食・コンビニ

厨房想定
範囲

透水性研磨
ブロック
(□600・明色)

透水性研磨
ブロック
(□600・暗色)

デジタルサイネージ

(茶系花崗岩)

街区内貫通路
W=6,000

正面玄関

エントランスロビー

エア


スロー

- 凡例
- ▲ : 可動縁台ベンチ
 - : 可動ベンチ
 - : 可動プランター
 - : 可動テーブル
 - ⊗ : 可動テーブル&チェア
 - : キッチンカー(2.5m×5.0m)

S=1:200 (A3)

【広場③・滞留空間④】

様々なテナントのアクティビティが溢れ出る場

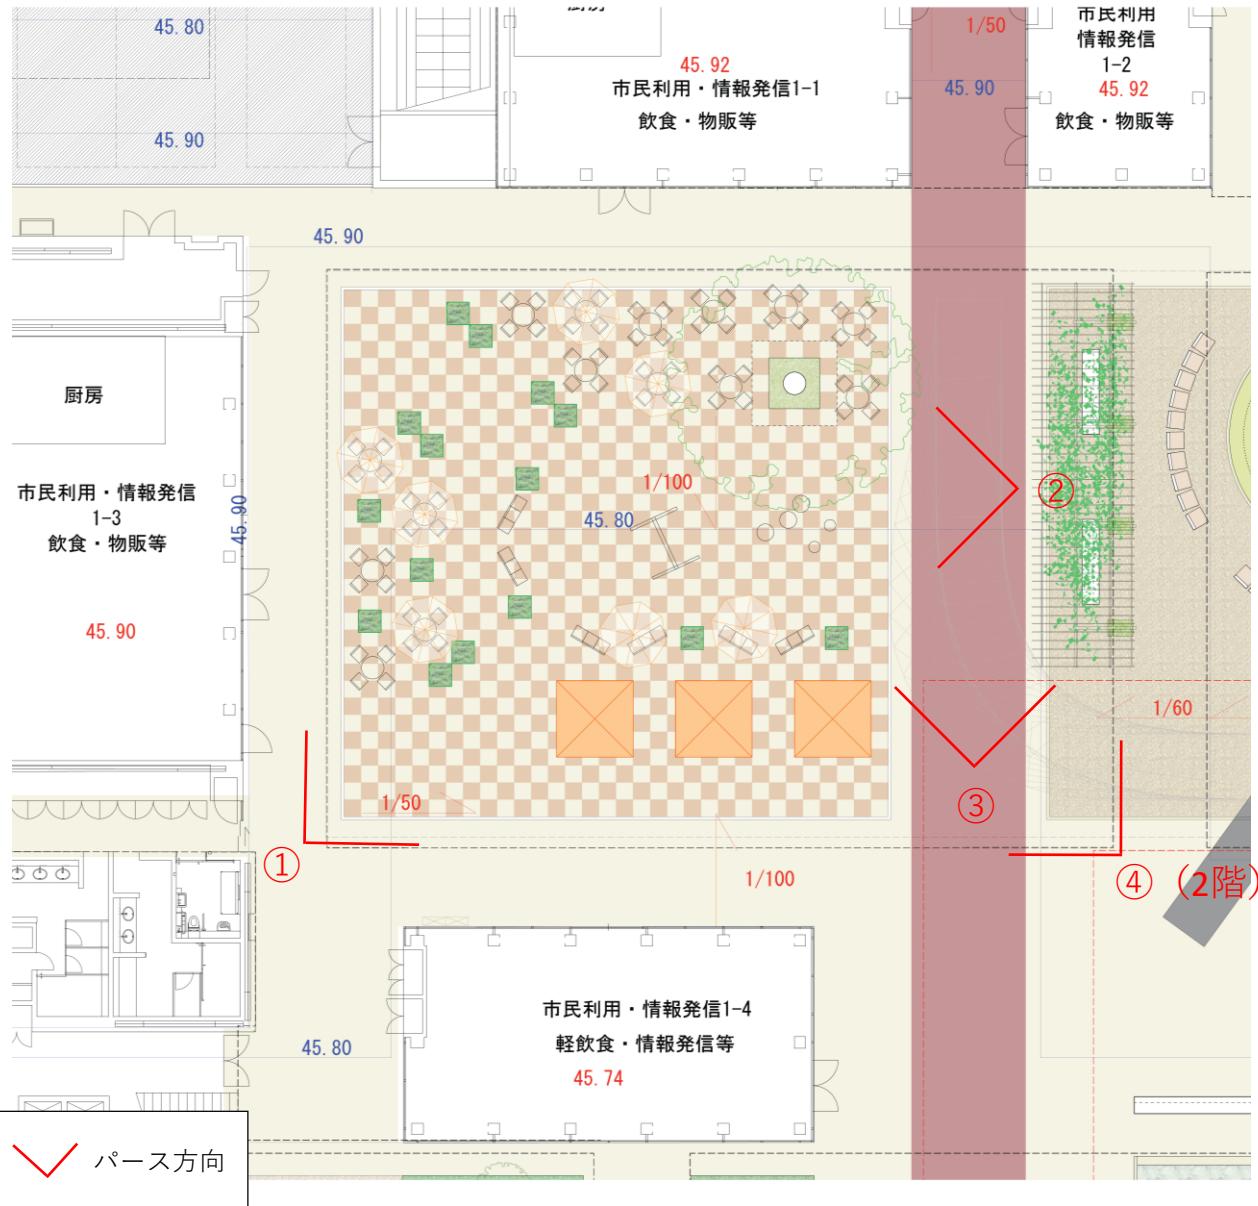


■コンセプト

- ・低層部のテナントで囲われた中庭のような空間であり、子育て世帯を主な対象とするテナントと連携した屋外イベントを可能にするなど、全体で**楽しさを創出する空間**とします。

■計画

- ・子どもが楽しめるように遊具の設置や幼児向けの屋外スポーツなどの利用、物販などを想定し、ベンチやテーブルは周囲（テナント側）に設置します。
- ・南北の歩行者通路沿いには、**歩いてきた人が気軽に休める**よう、また、広場③の賑わっている様子を眺めることができるよう、パーゴラとベンチを設け、子どもたちの楽しんでいる様子を感じながら過ごせる空間とします。



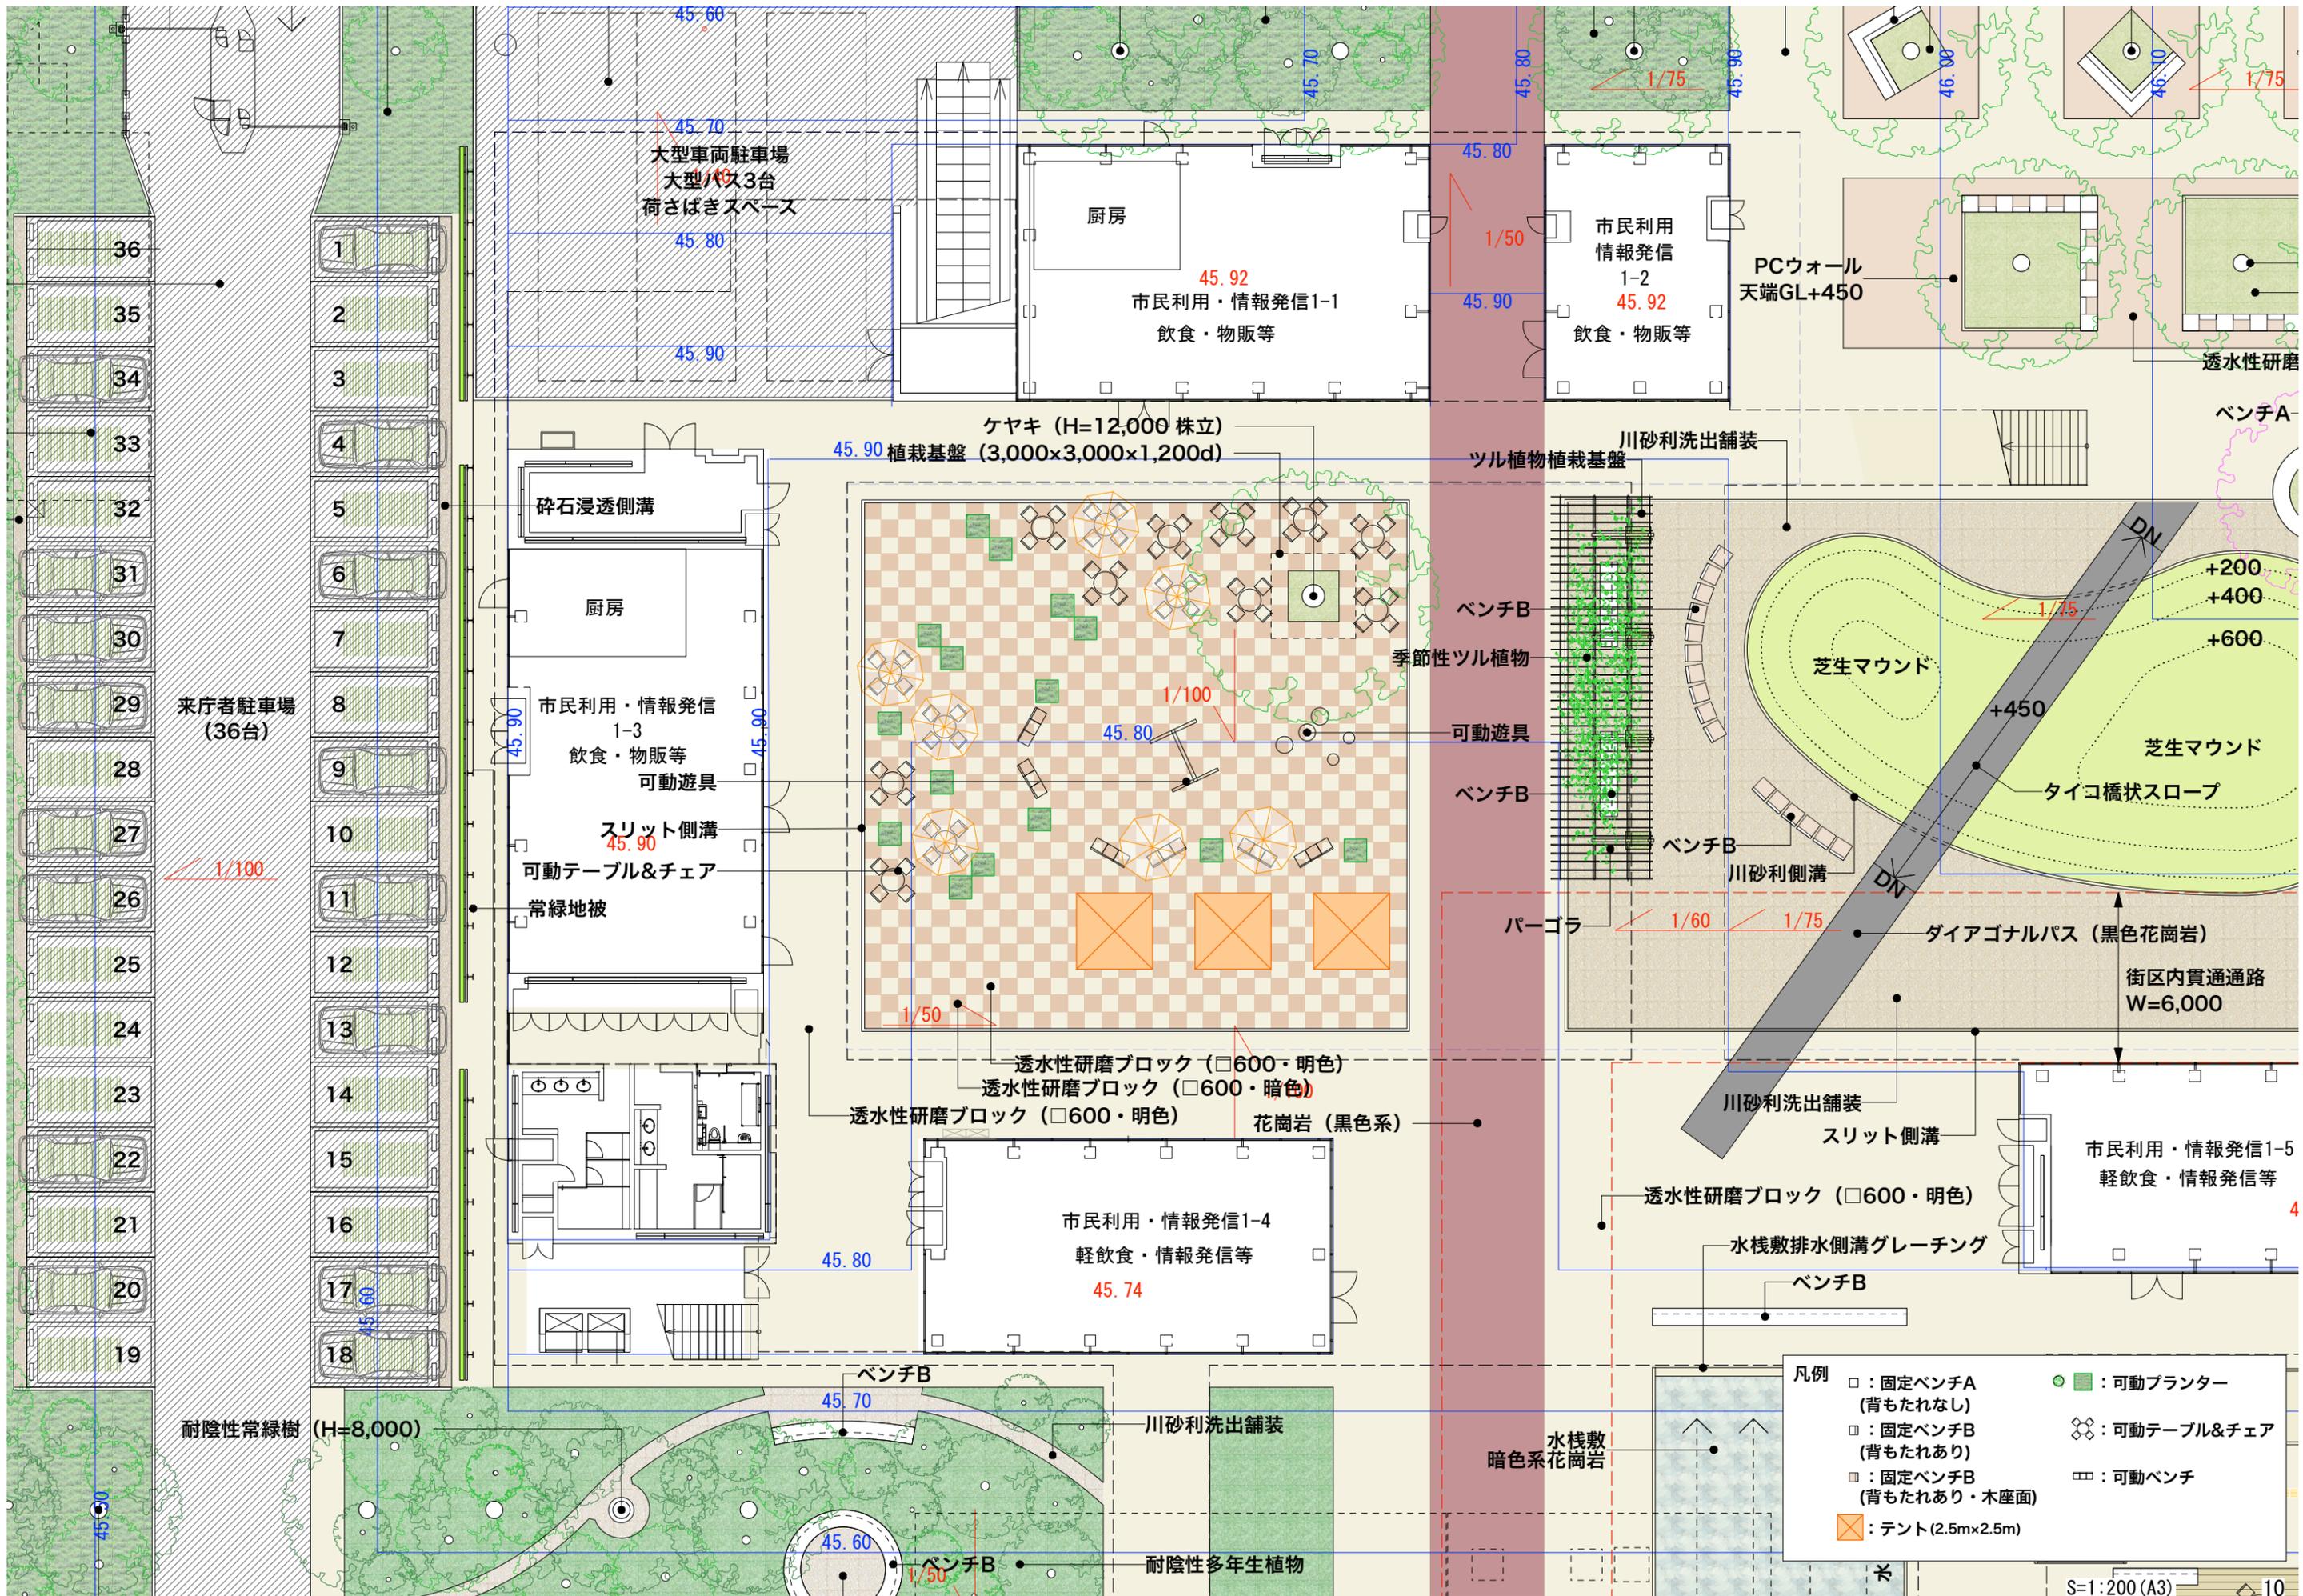

大型車両駐車場
大型バス3台
荷さばきスペース

市民利用・情報発信1-1
飲食・物販等

市民利用
情報発信
1-2
飲食・物販等

市民利用・情報発信
1-3
飲食・物販等
可動遊具

ケヤキ (H=12,000 株立)
45.90 植栽基盤 (3,000x3,000x1,200d)

芝生マウンド
ベンチB
可動遊具
ベンチB
ベンチB
川砂利洗出舗装
スリット側溝
水栈敷排水側溝グレーチング

透水性研磨ブロック (□600・明色)
透水性研磨ブロック (□600・暗色)
透水性研磨ブロック (□600・明色)
花崗岩 (黒色系)


市民利用・情報発信1-4
軽飲食・情報発信等

透水性研磨ブロック (□600・明色)
水栈敷排水側溝グレーチング
ベンチB

市民利用・情報発信1-5
軽飲食・情報発信等

- 凡例
- : 固定ベンチA (背もたれなし)
 - : 固定ベンチB (背もたれあり)
 - : 固定ベンチB (背もたれあり・木座面)
 - ⊠ : テント(2.5m×2.5m)
 - : 可動プランター
 - ⊗ : 可動テーブル&チェア
 - ⊞ : 可動ベンチ

【広場④・滞留空間⑤】 ケヤキの樹冠に覆われた緑陰で過ごす場
柔らかな緑にふれてくつろぐ場

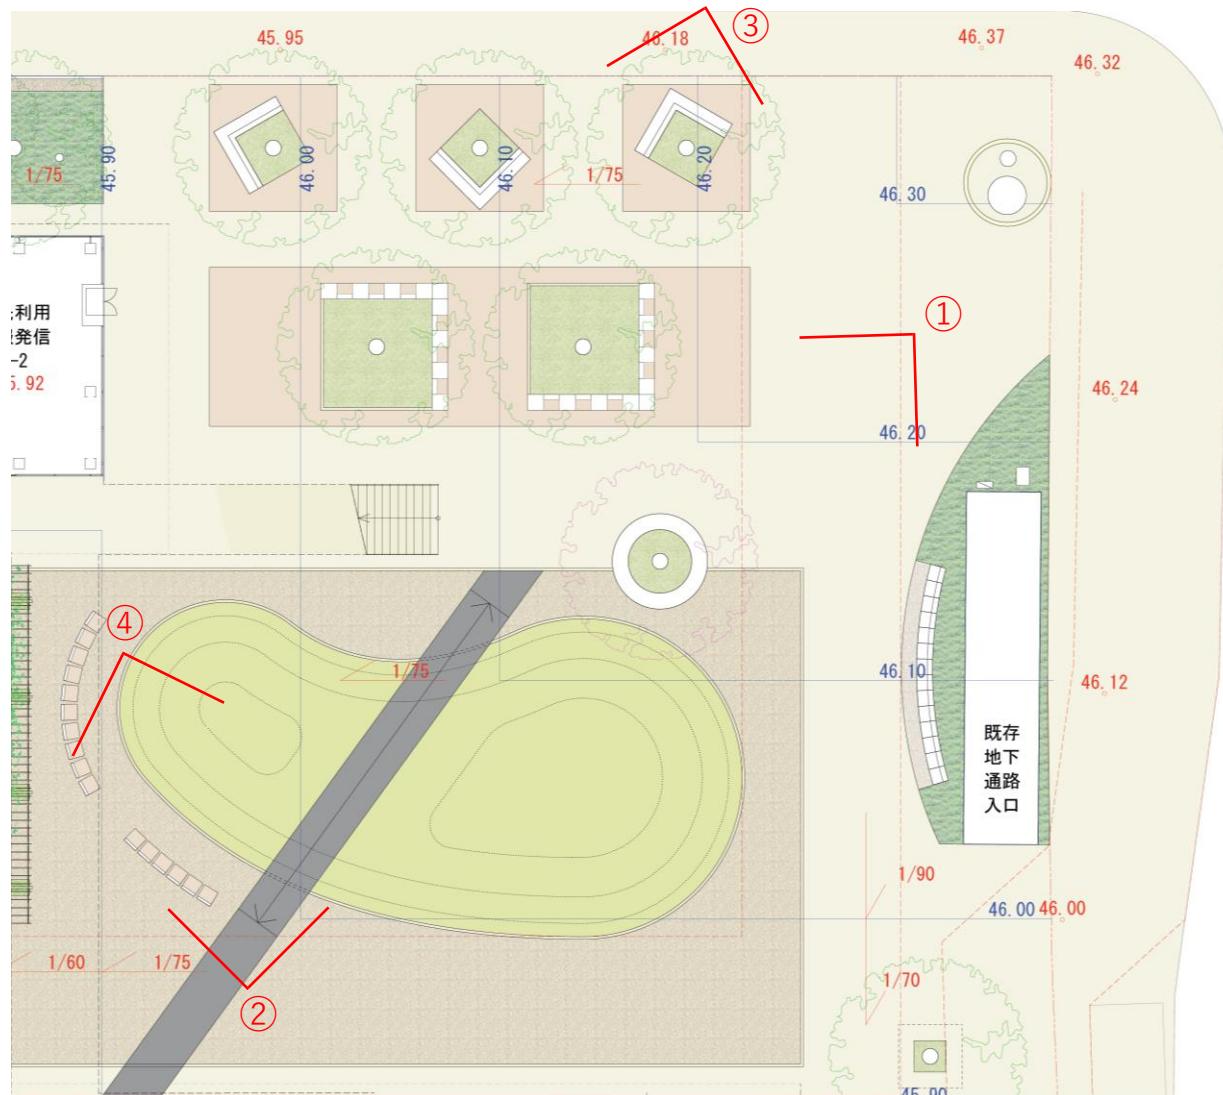

✓ パース方向


■コンセプト

・市役所北側の玄関口として開放された広場であり、訪れた人を迎え入れ、緑を近くに感じながら、気軽に**落ち着いて過ごすことができる空間**とします。

■計画

・北側は、ランチや休憩等で気軽に落ち着いて過ごすことができるよう、道路を歩く人から見やすい道路沿いにベンチを設置します。また、ケヤキを配置することで快適な空間とするとともに、道路からの視認性を高め、歩行者が自然と誘われるような空間とします。
・南側は、直接緑に触れることができる芝生の広場とすることで、子どもから高齢者まで、誰もが気軽に入ることができ、緩やかな勾配とすることで腰をおろしたり、寝そべったりすることができるより魅力的な場となります。



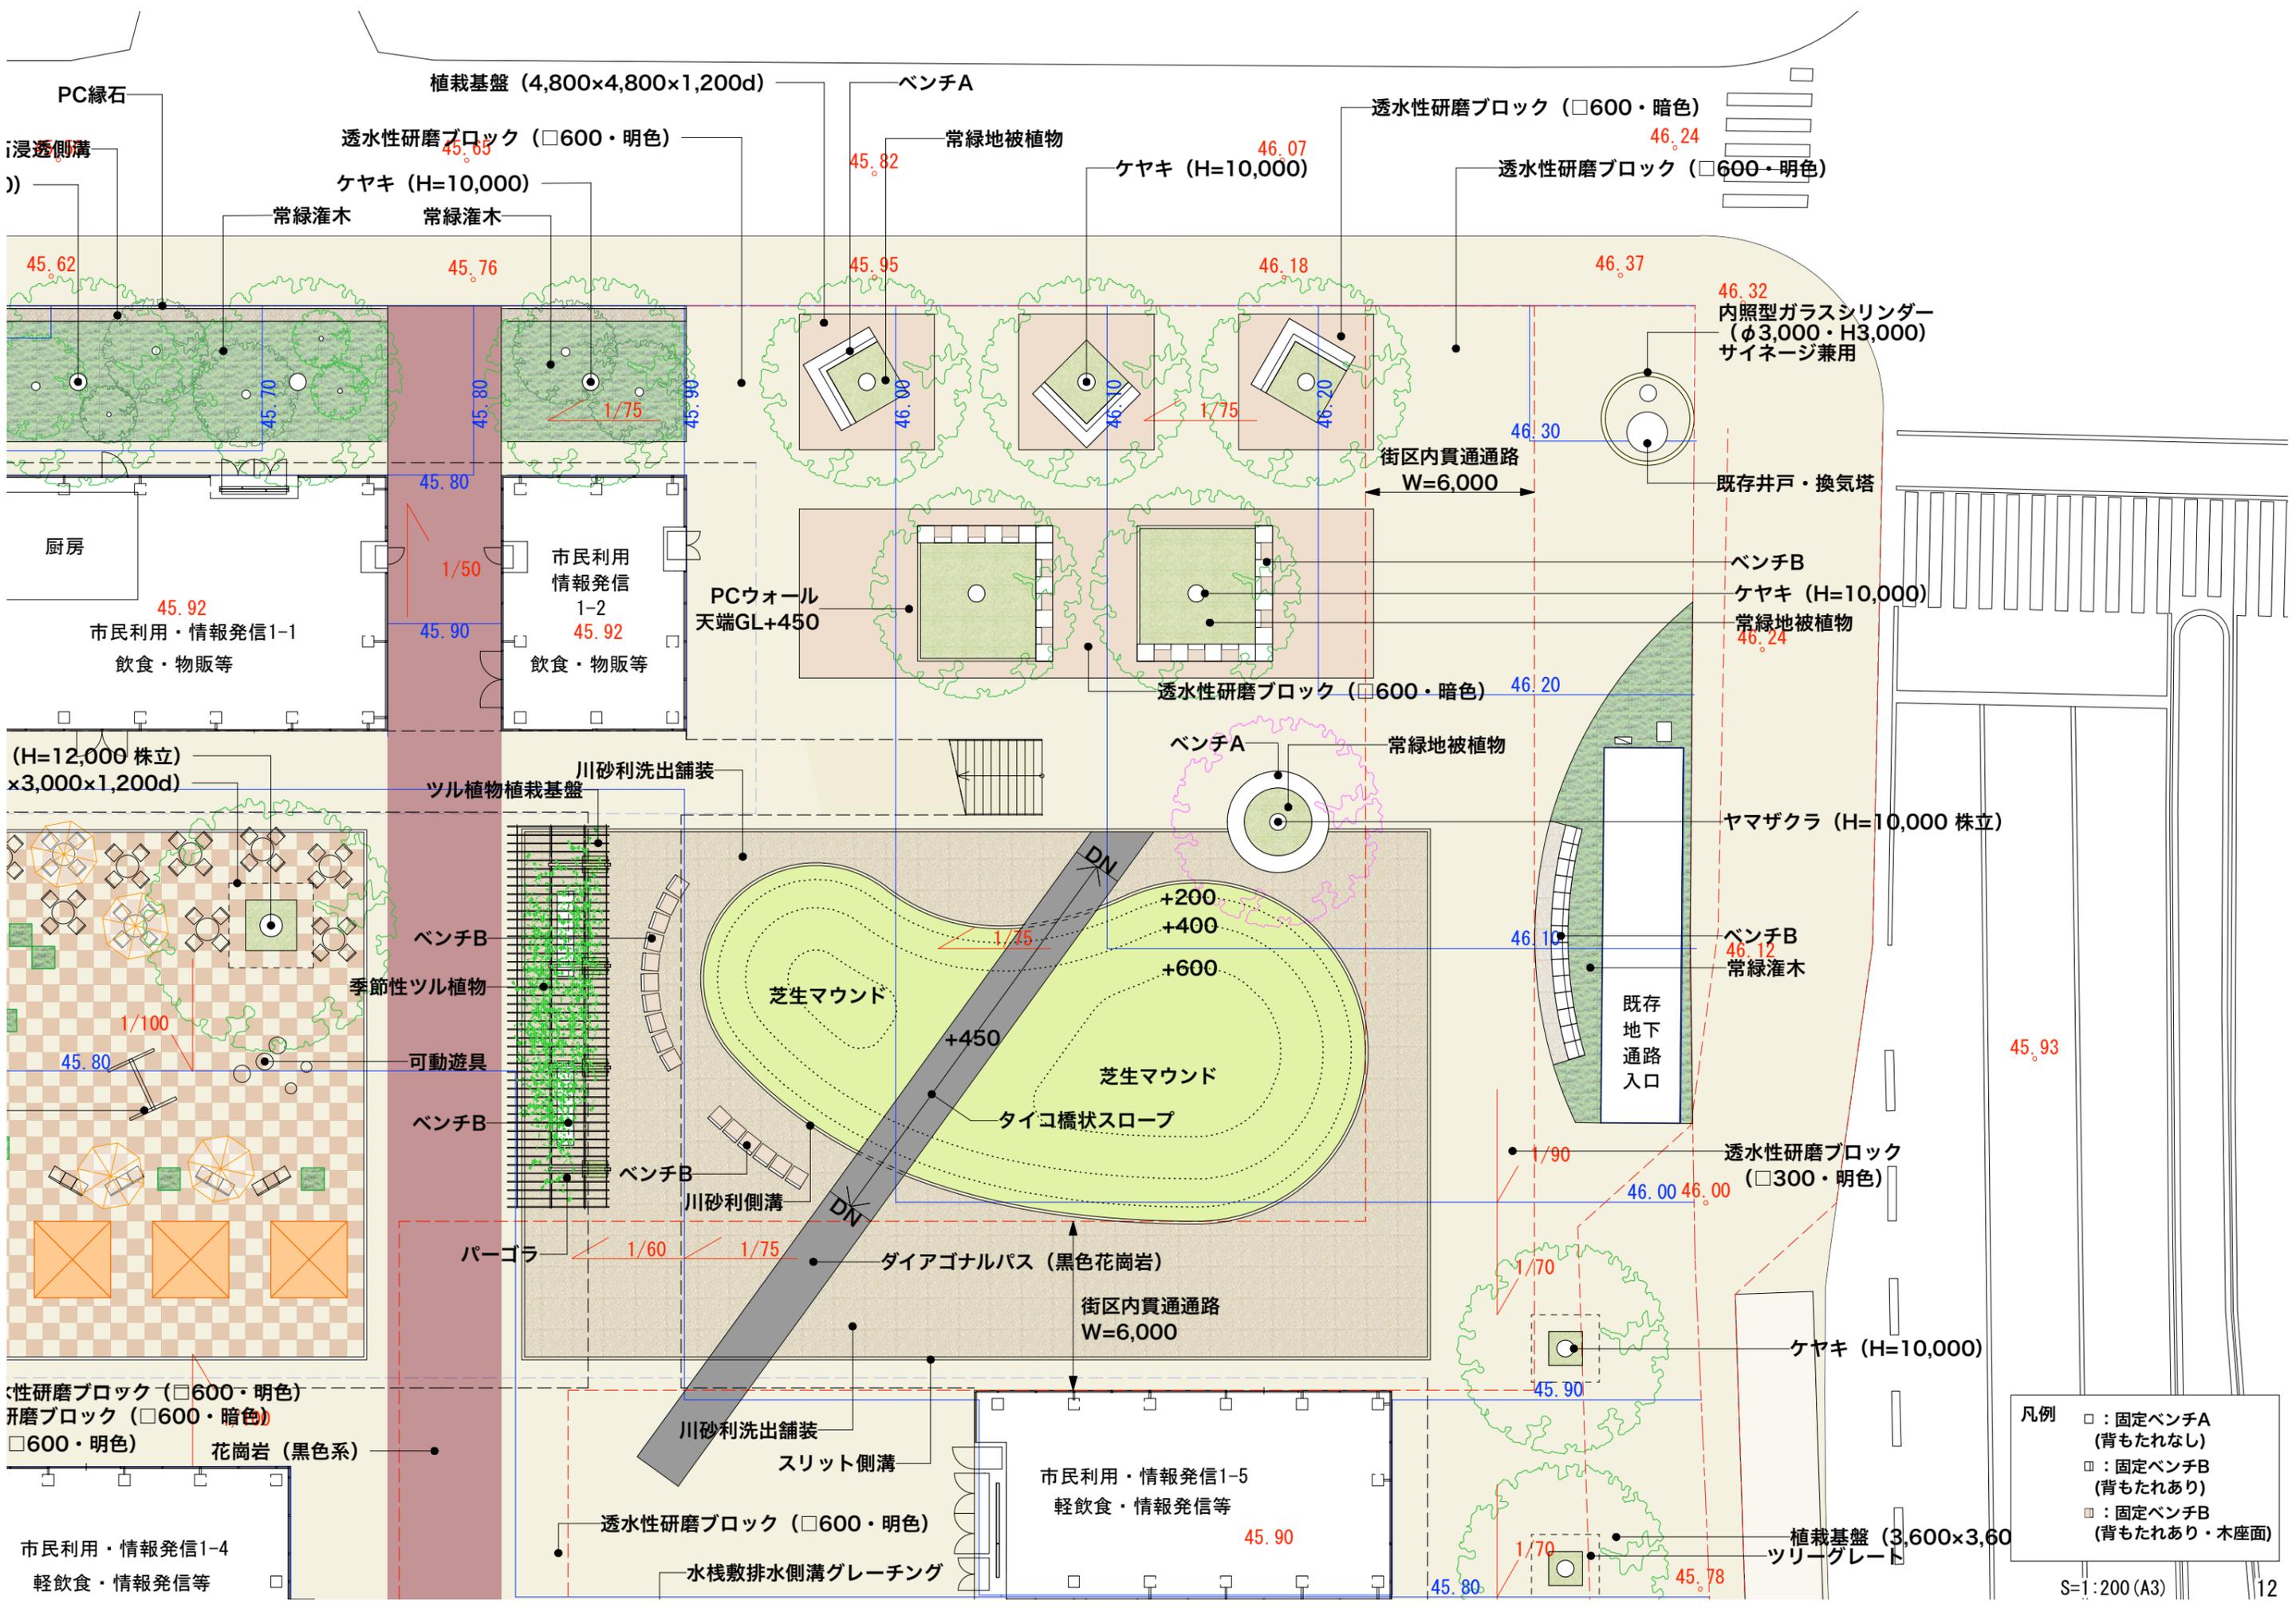

- 凡例
- : 固定ベンチA (背もたれなし)
 - : 固定ベンチB (背もたれあり)
 - : 固定ベンチB (背もたれあり・木座面)