

# 都市計画道路 南宮北福室線 事業説明会

## 説明内容


1. 事業概要について
2. 今後のスケジュールについて

令和2年7月31日（金）・令和2年8月4日（火）

仙台市建設局道路部北道路建設課

# 1. 事業概要について

## ◆都市計画道路 南宮北福室線

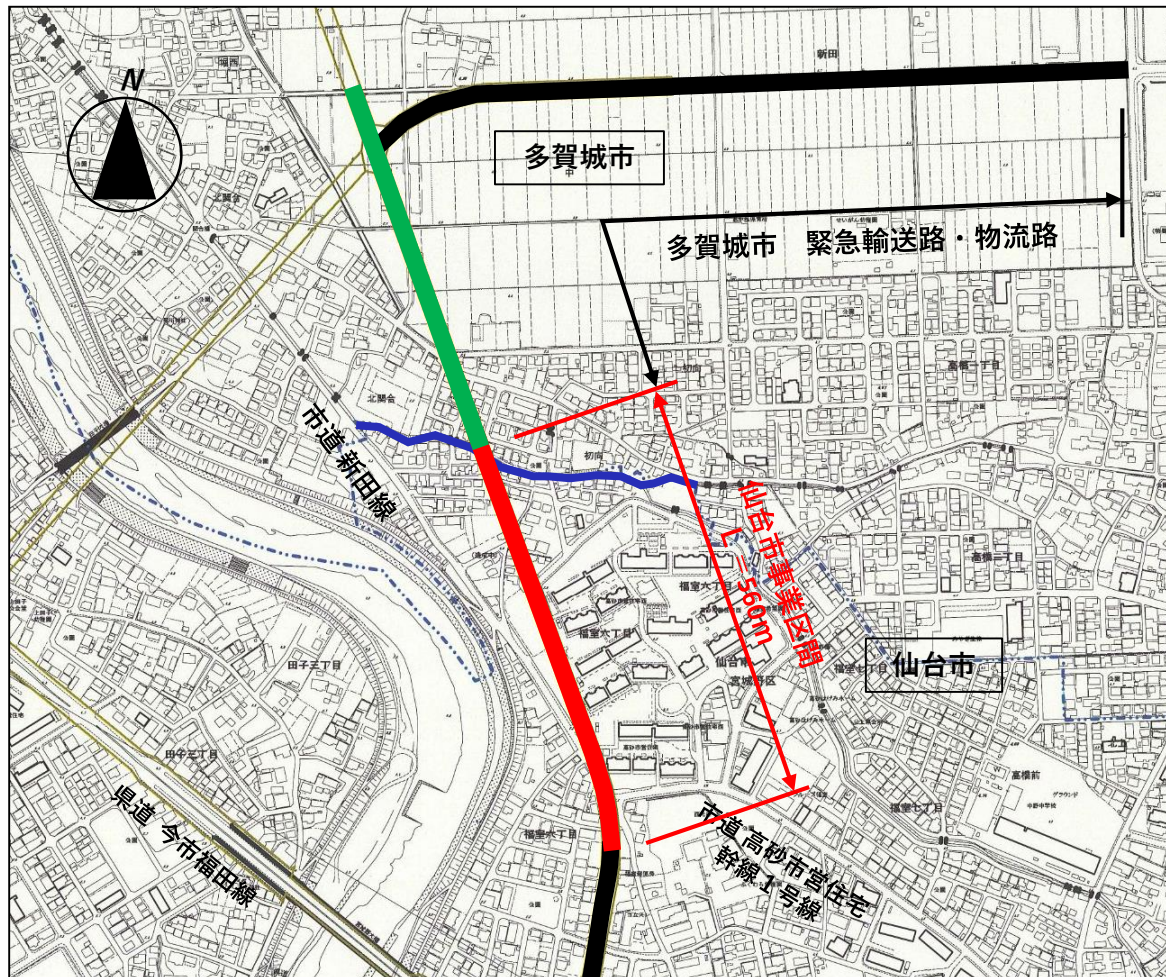


事業延長  $L = 560\text{m}$   
計画幅員  $W = 18\text{m}$

### 凡例（都市計画道路）

	事業区間
	整備済 (多賀城市)
	整備済

# 1. 事業概要について


## ◆道路計画（平面計画）

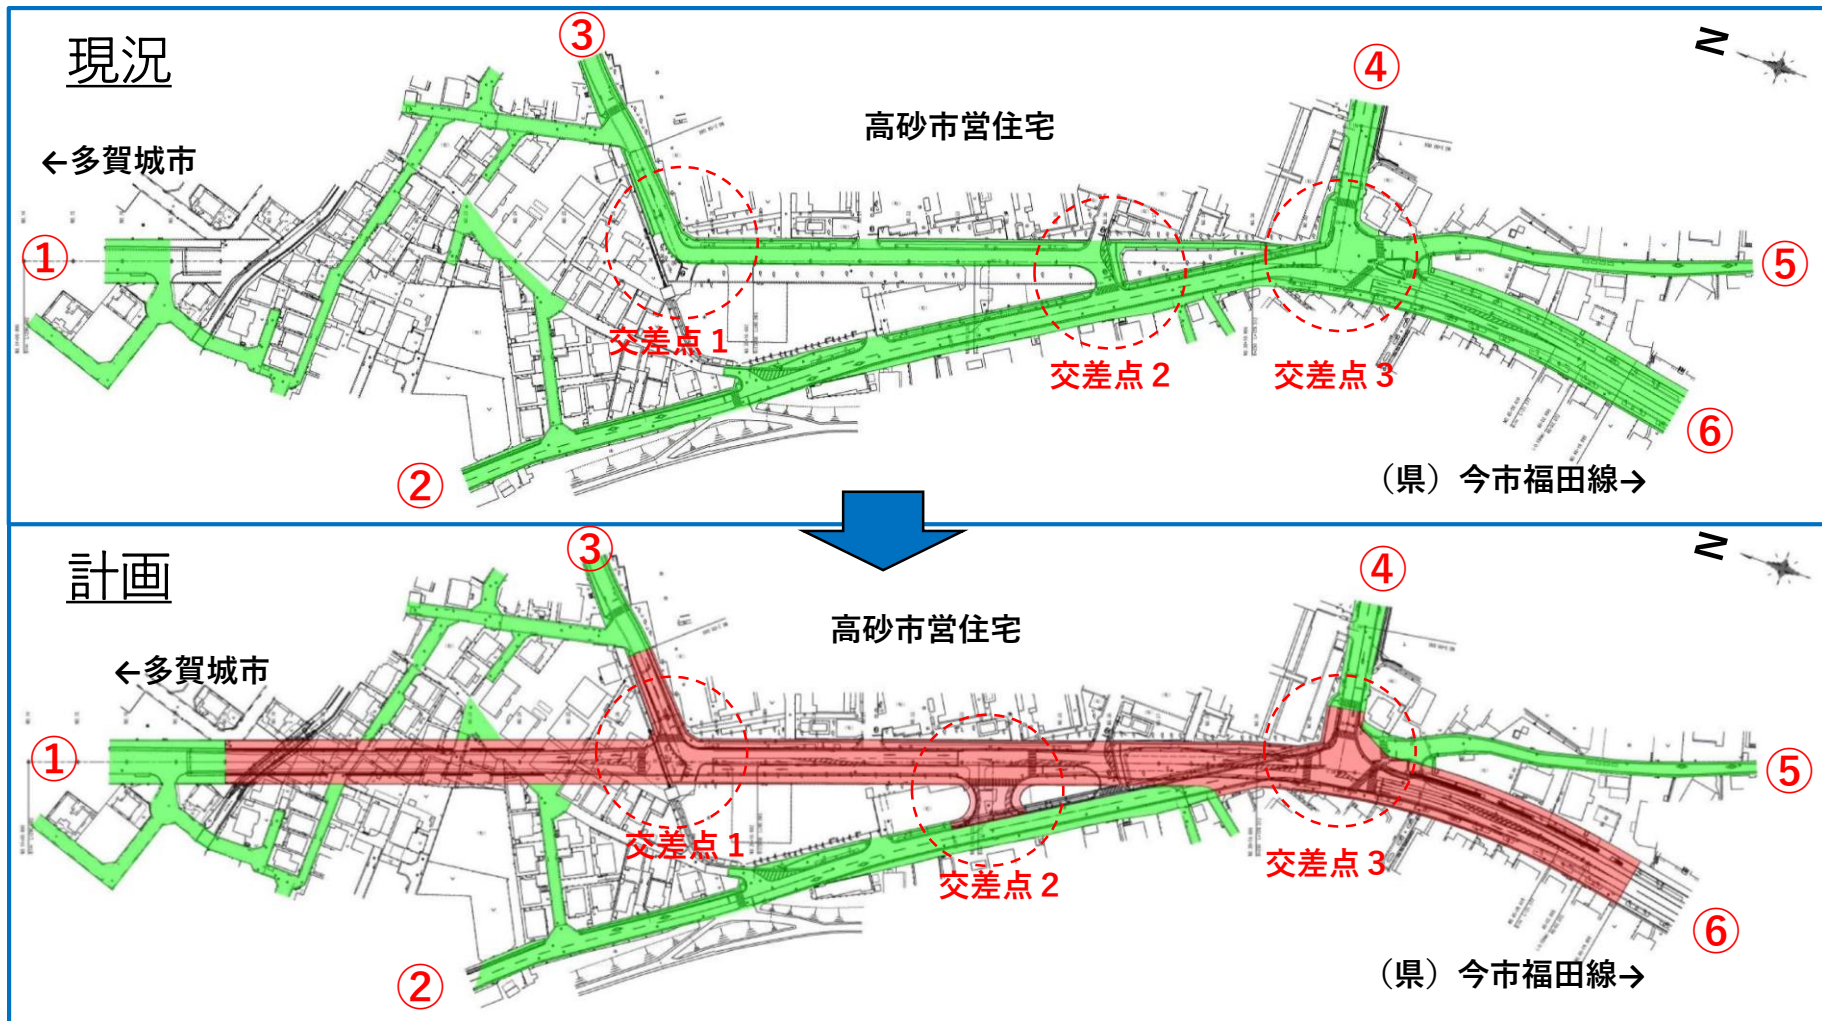

# 1. 事業概要について

## ◆交差点1・計画


※前回説明会で提示しております。

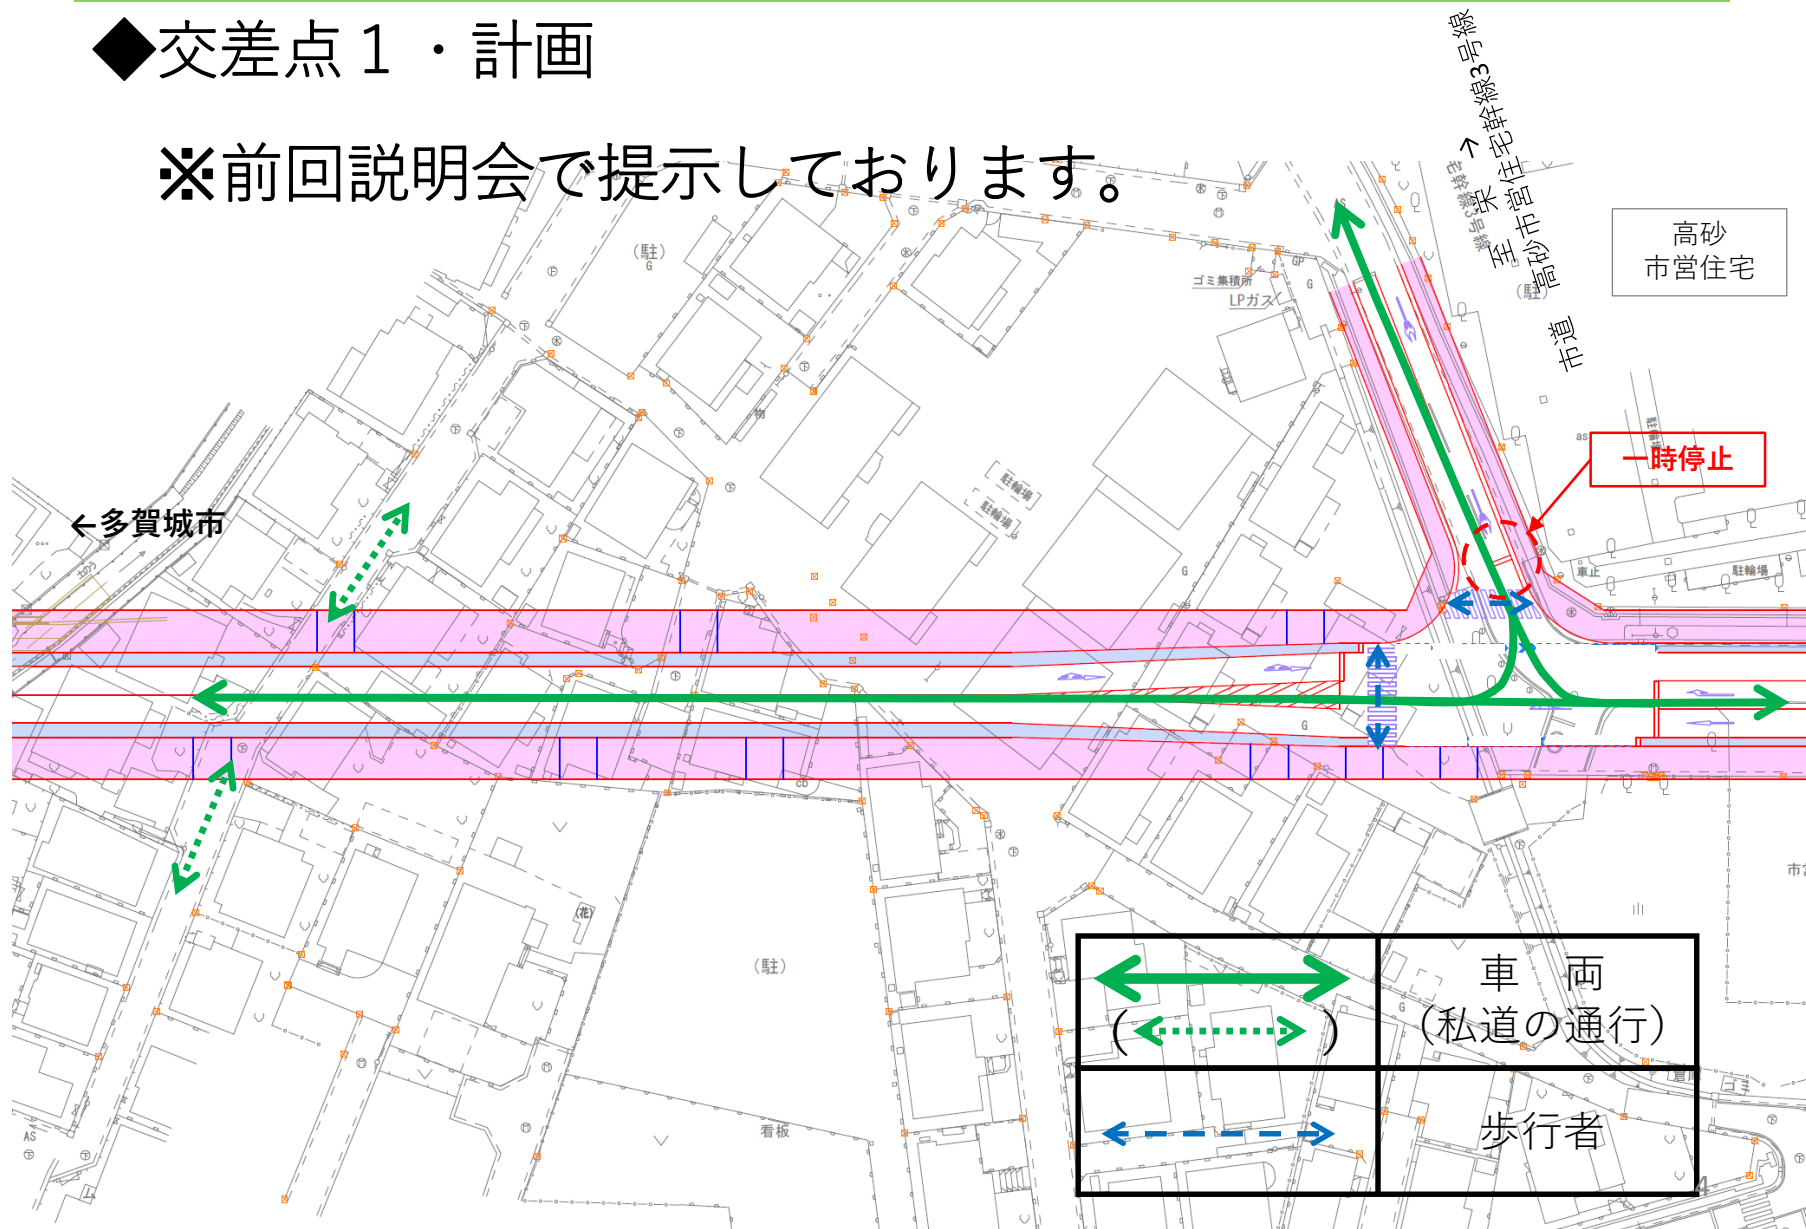




# 1. 事業概要について

## ◆交差点2・計画

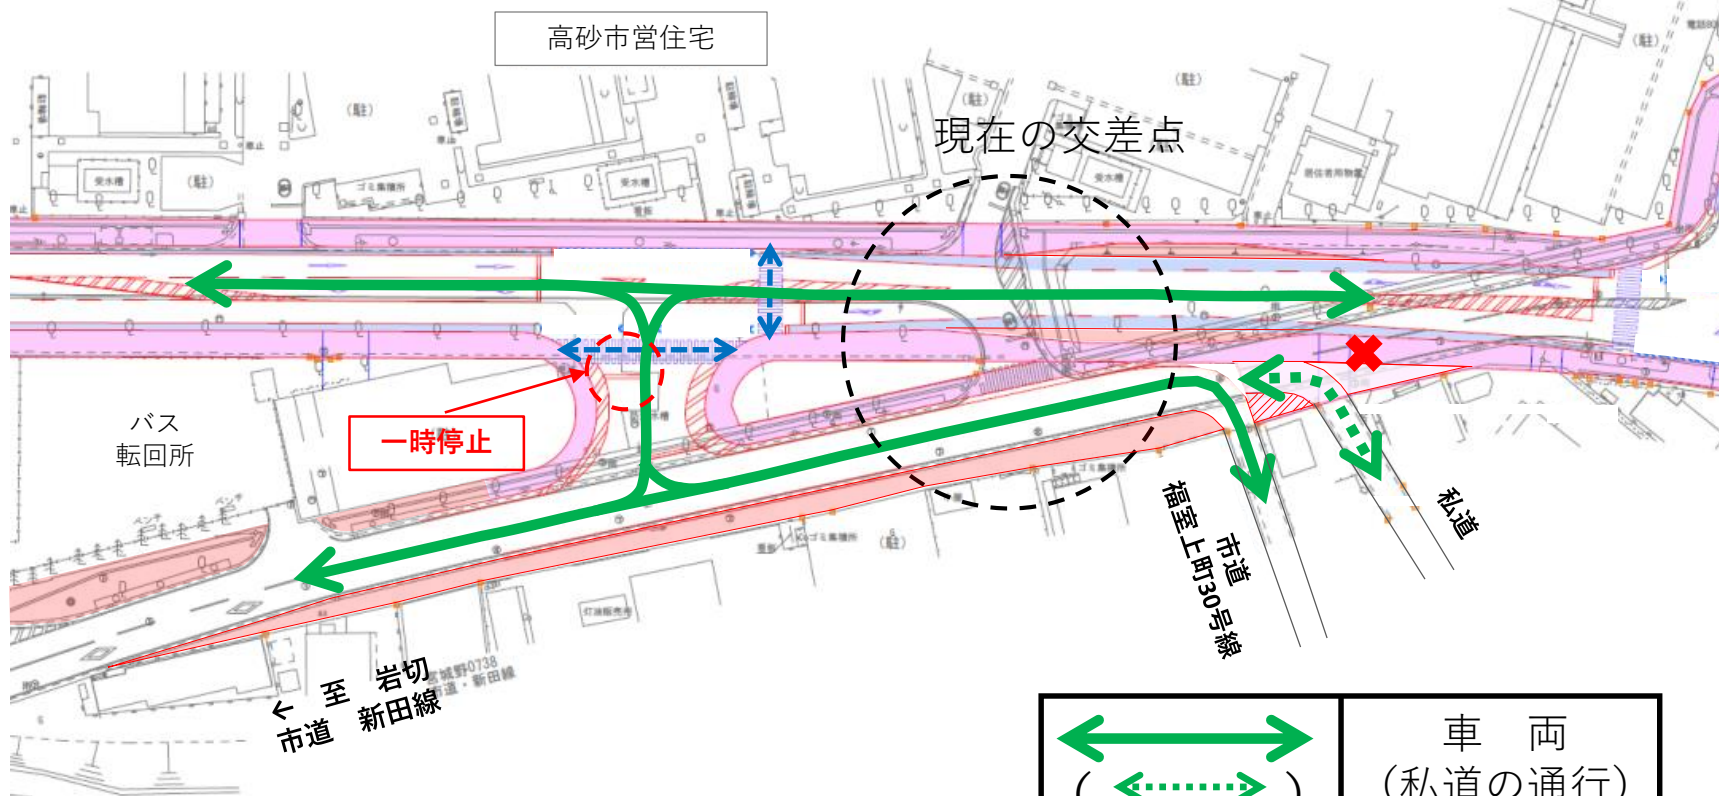※前回説明会で提示しております。




✖ : 進入できません

 (  )	車 両 (私道の通行)
	歩行者

# 1. 事業概要について


## ◆交差点3・計画（案）

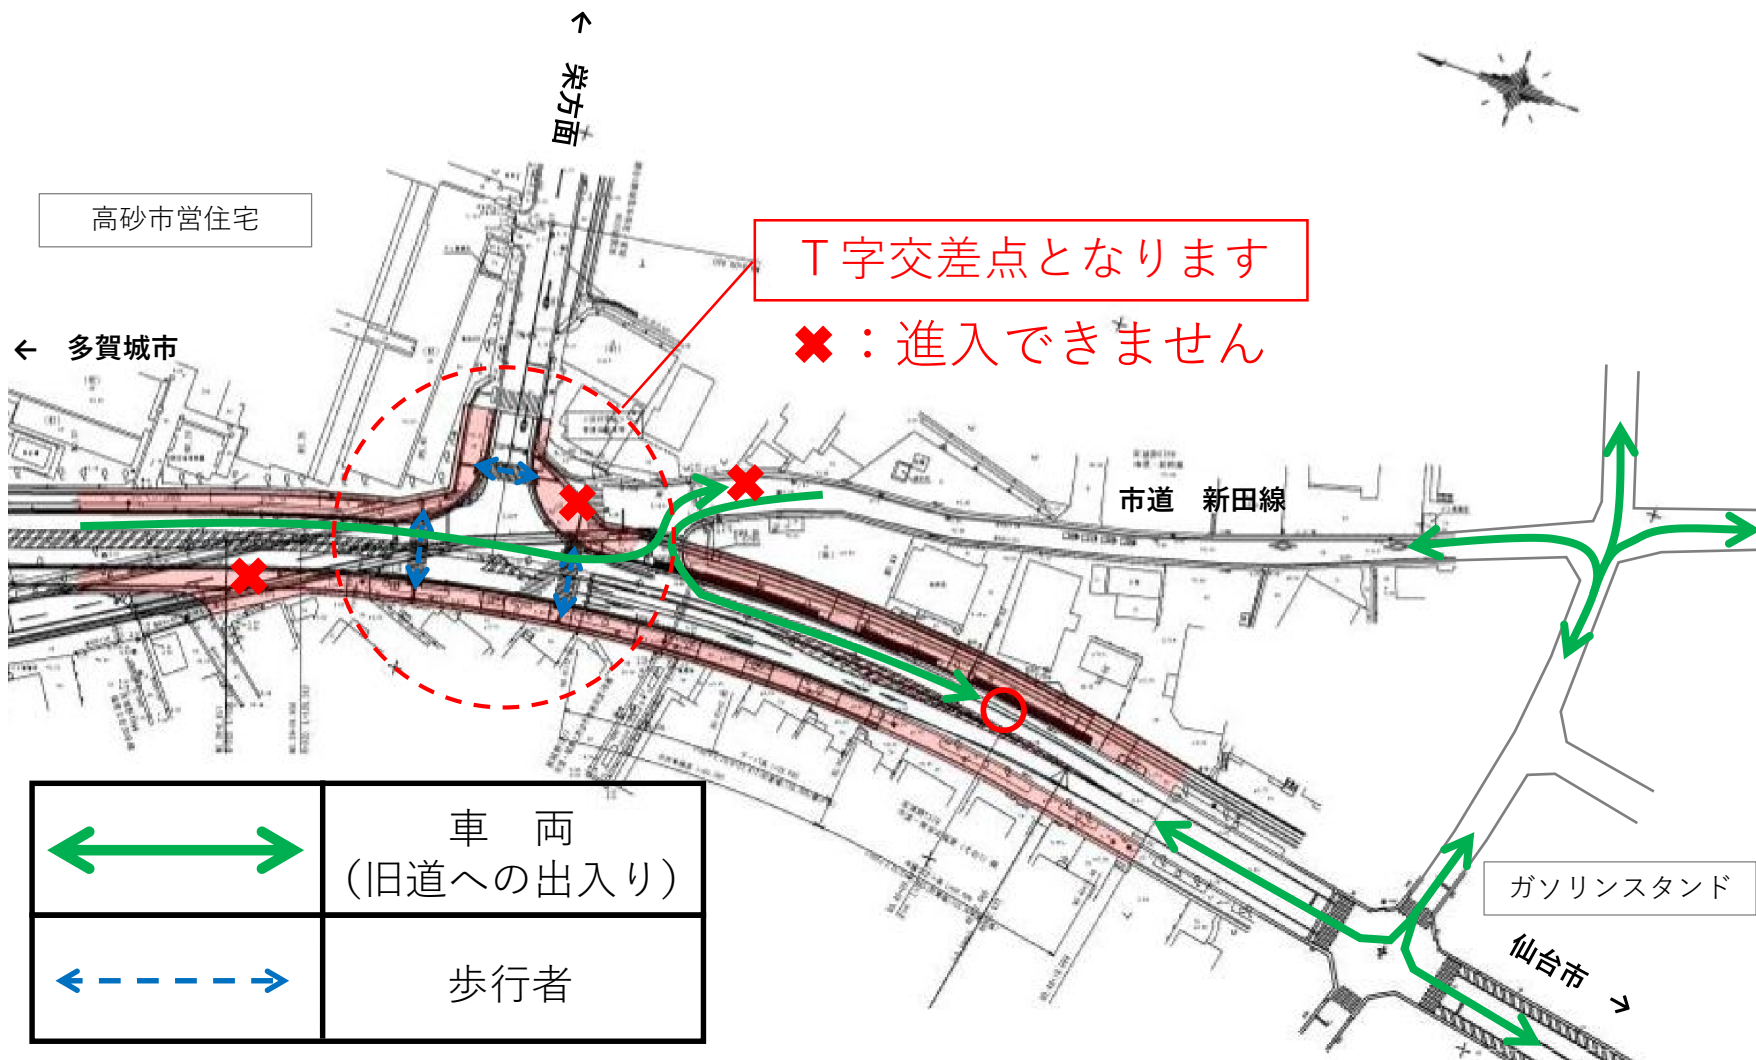

# 1. 事業概要について


## ◆バス停留所の位置の変更

- ・交差点の改良に伴いバス停留所を移設

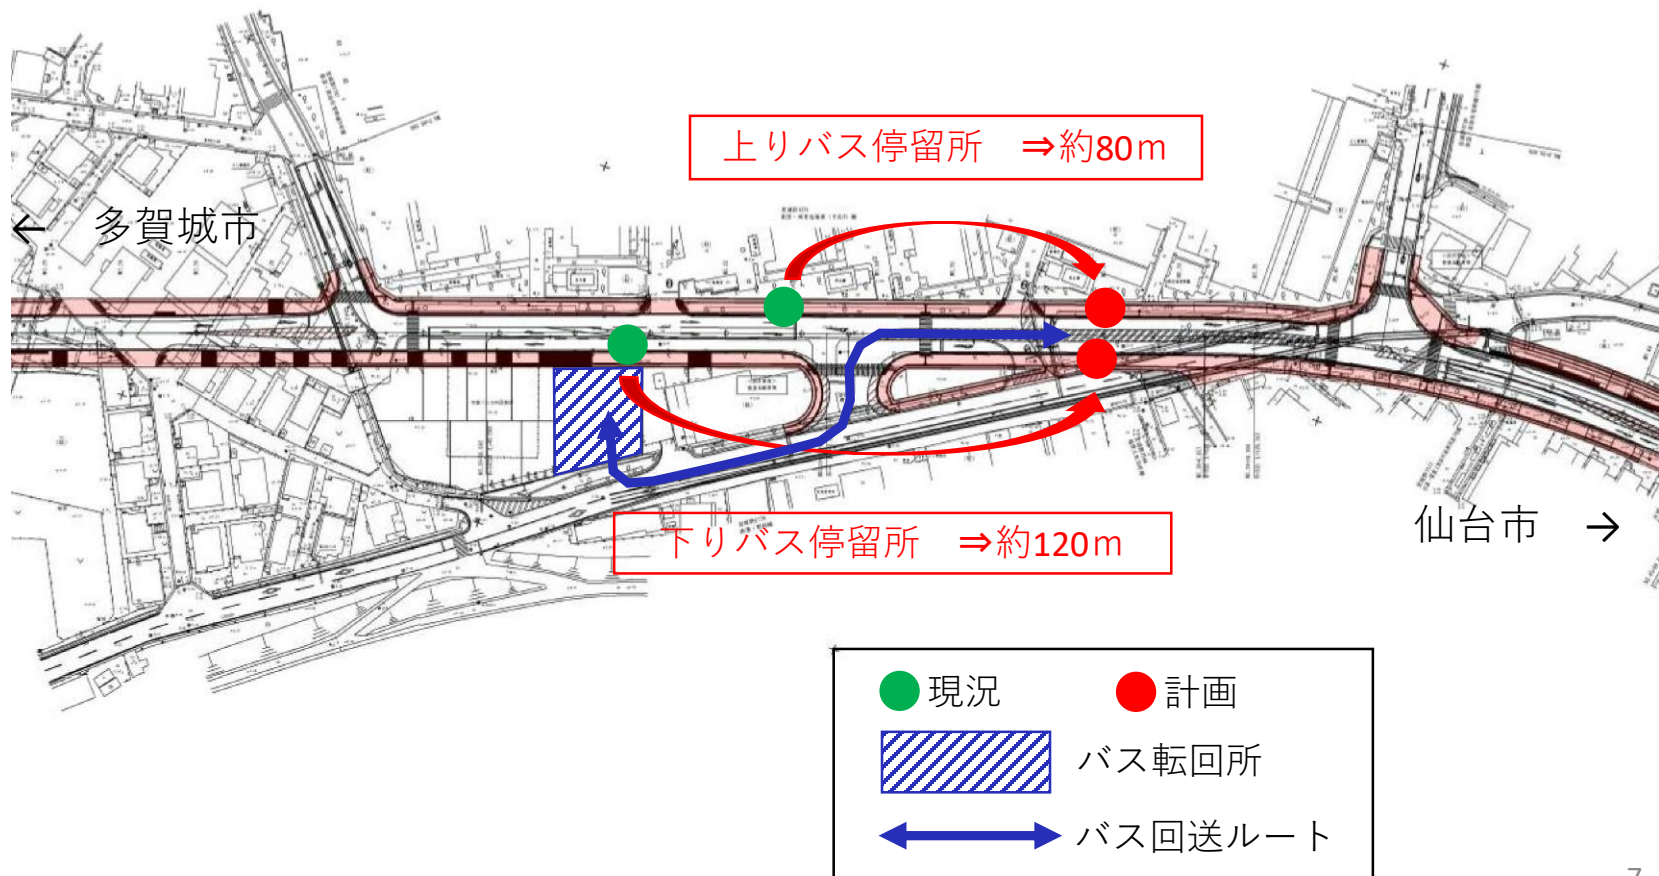

# 1. 事業概要について

## ◆道路計画（道路幅員）

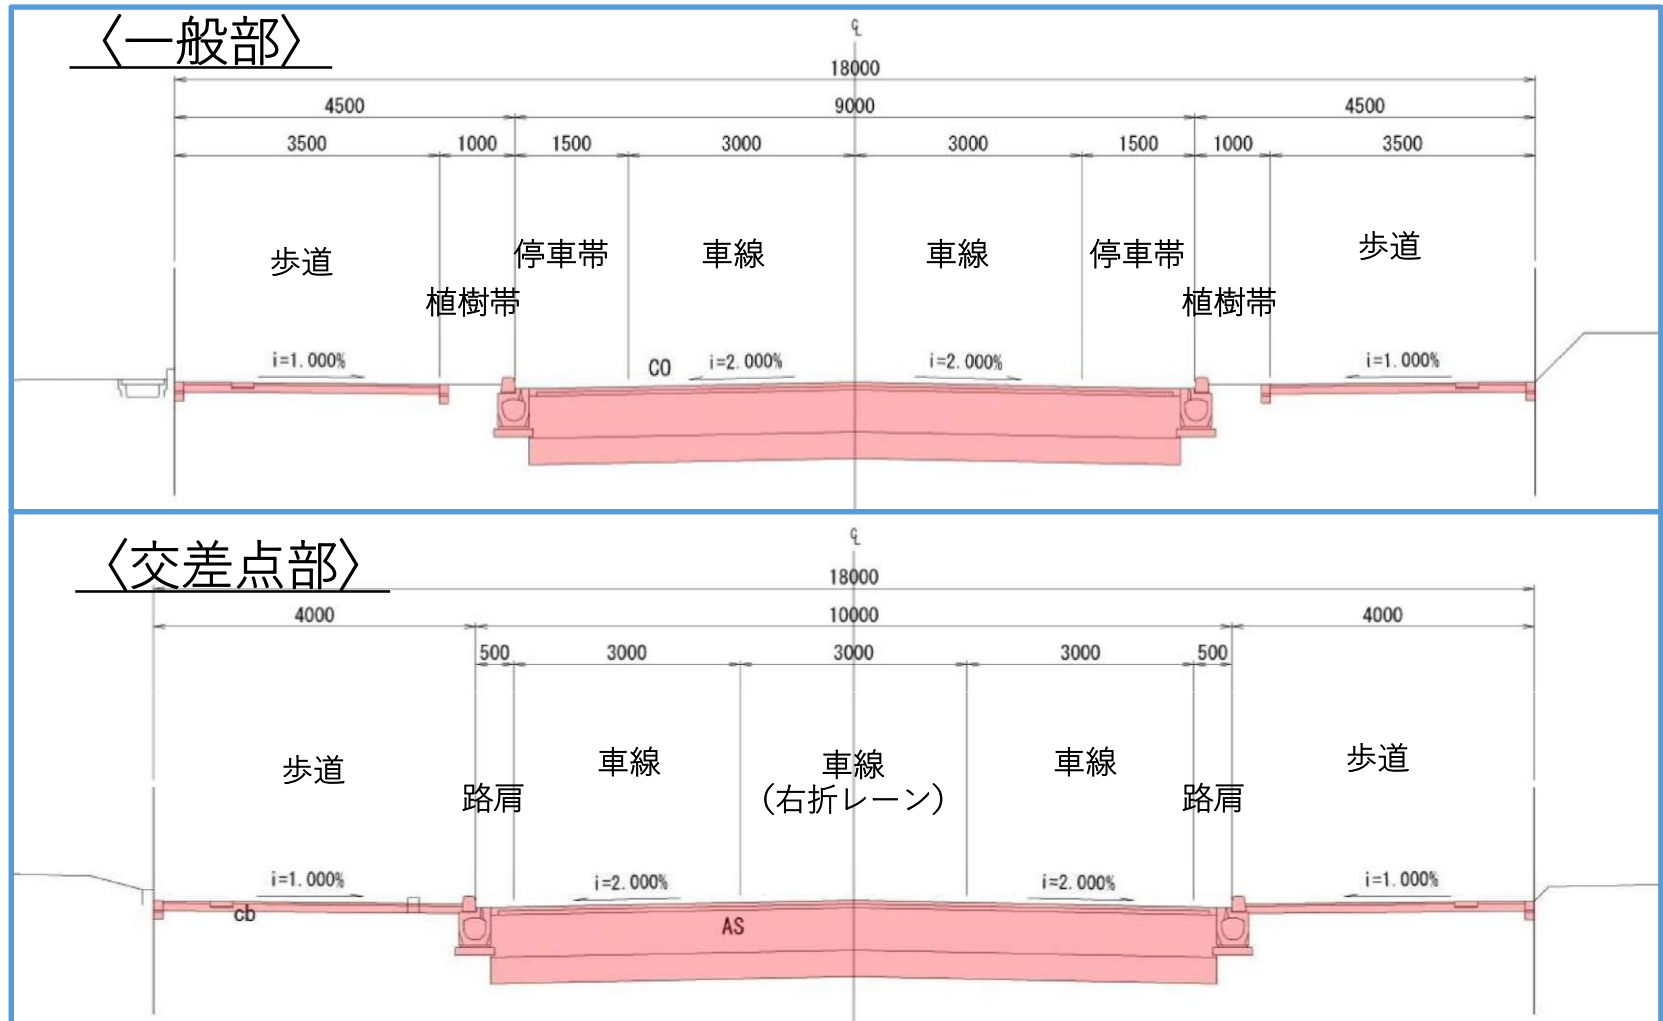




## 2. 今後のスケジュールについて


### ◆全体スケジュール

- ・平成25年度 事業着手
- ・平成25年度～ 測量、設計、用地買収、物件移転補償
- ・令和元年度 多賀城市との行政界（水路）部分の工事
- ・令和2年度～ 本格的に本体工事に着手  
令和2年度は中間部の200mを整備予定
- ・令和4年度 事業完了目標

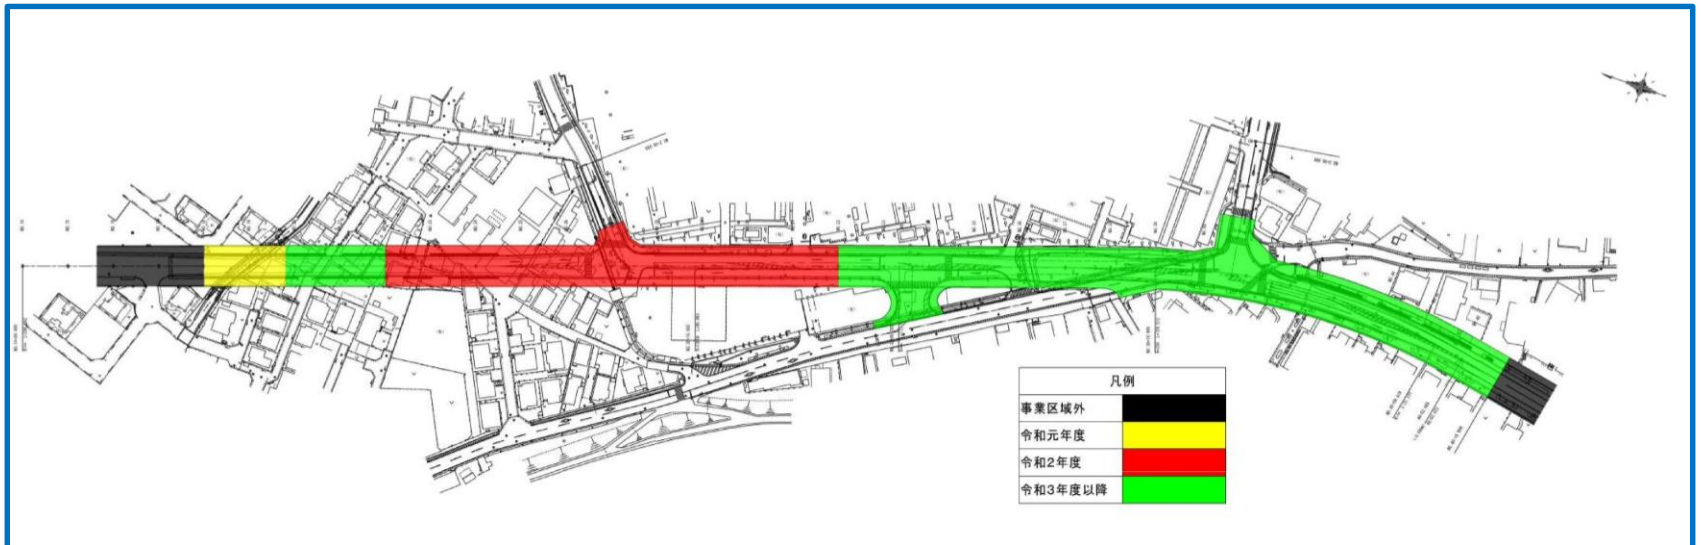



## 2. 今後のスケジュールについて

### ◆今年度工事の概要

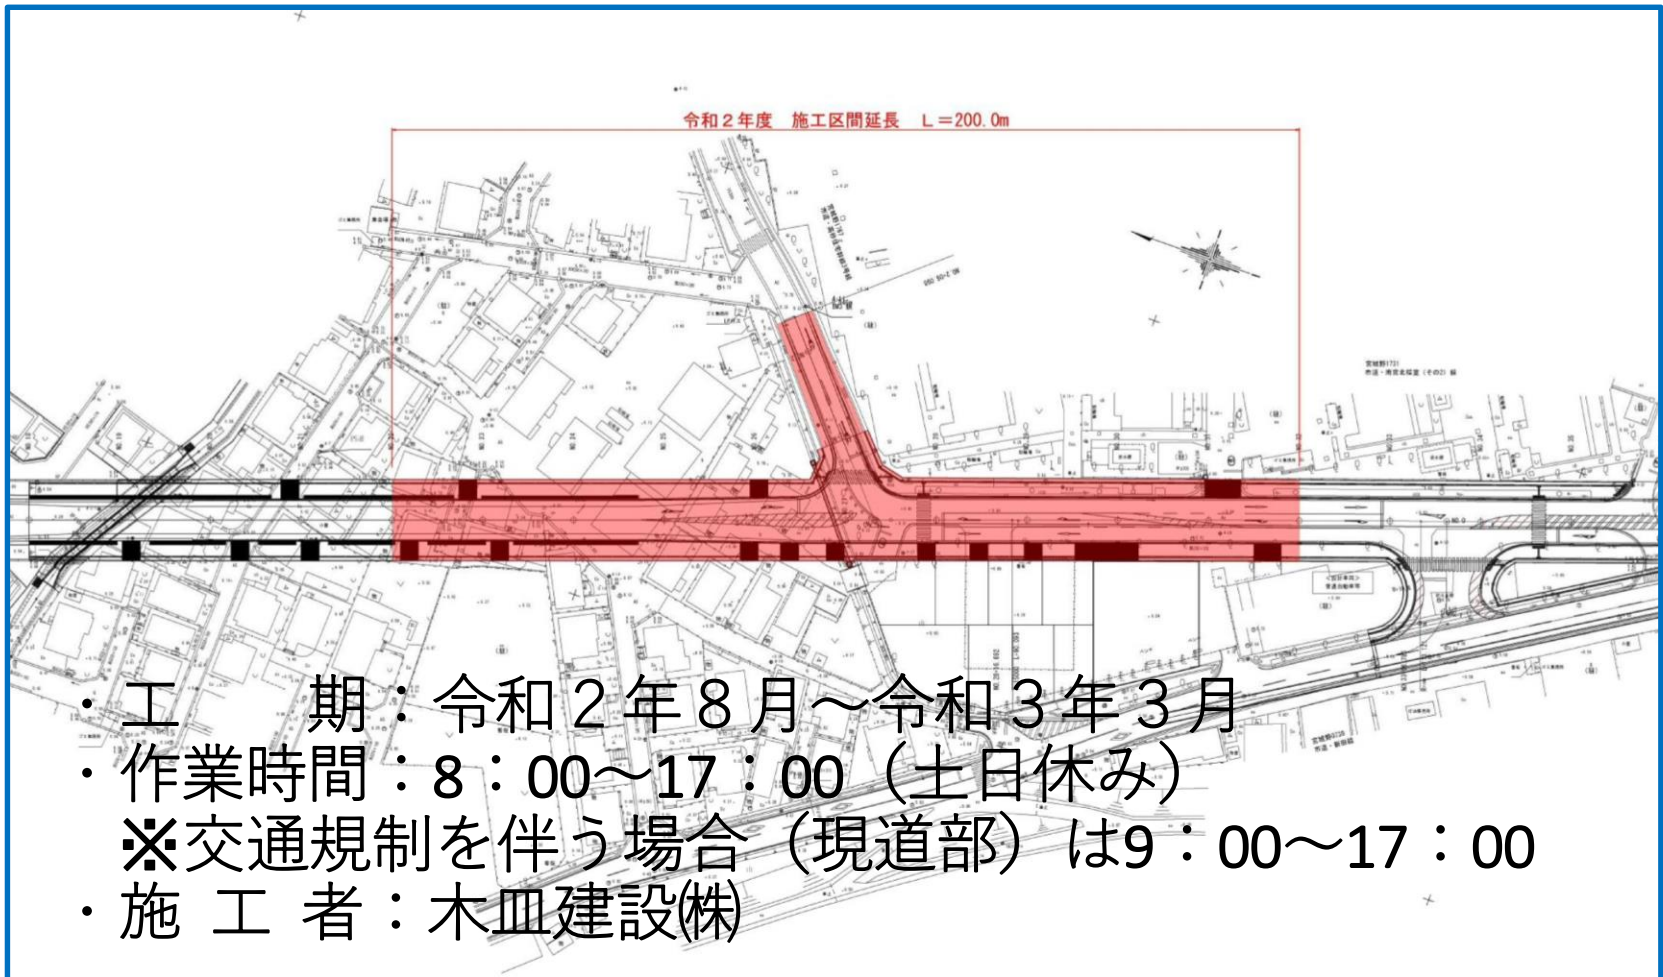

## 2. 今後のスケジュールについて

### ◆今年度工事の概要

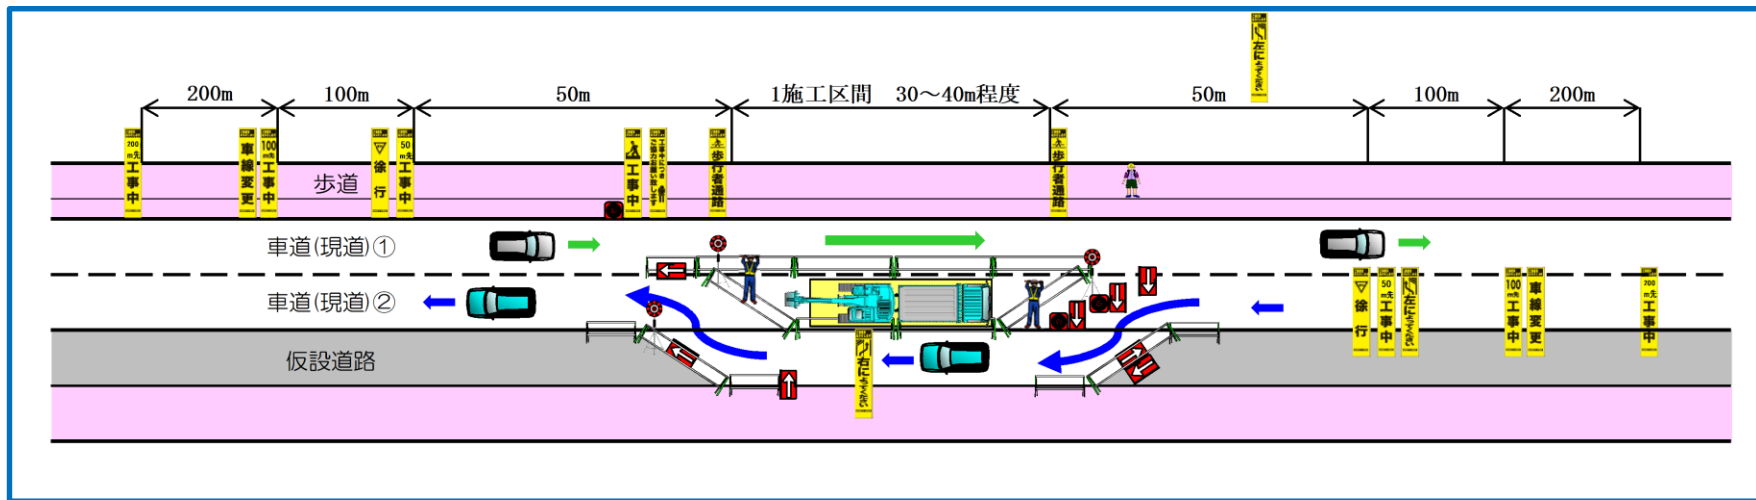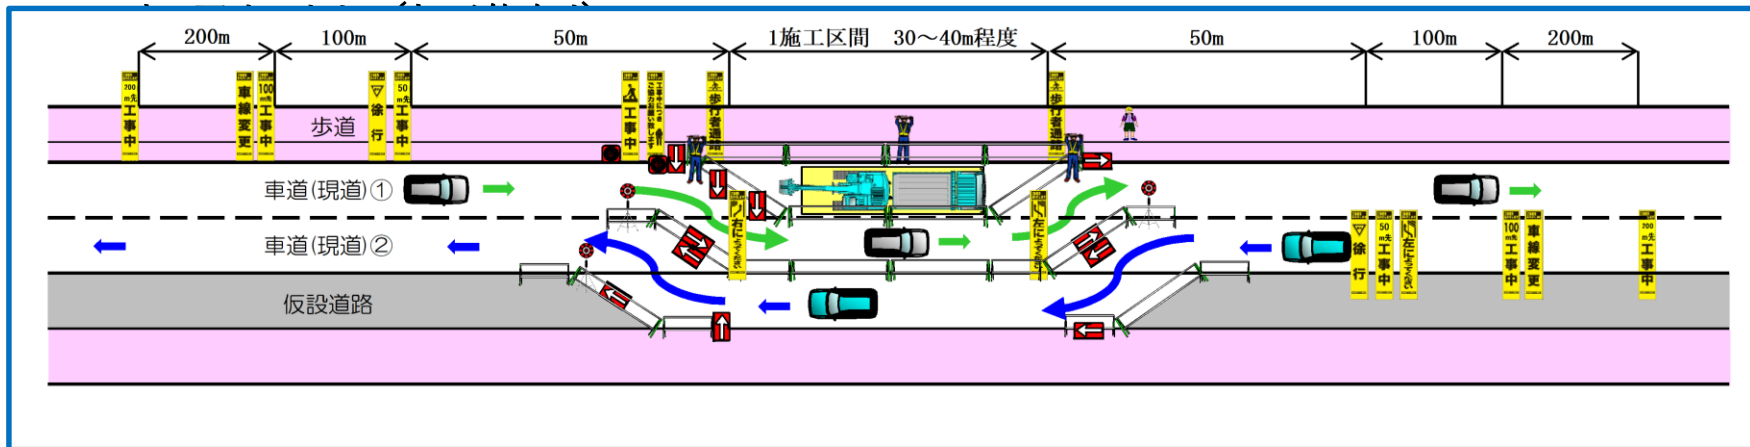

ご清聴ありがとうございました。

・お問い合わせ先

仙台市建設局道路部北道路建設課

道路第二係 担当：伊藤、今川

電話 022-214-8838（直通）