

主要地方道 泉塩釜線（野村工区） 道路工事について

説明内容

1. 事業概要について
 - ①事業区間
 - ②横断構成
 - ③平面計画

2. 工事詳細内容
 - ①工事スケジュール
 - ②工事施工順序
 - ③ライフラインの工事について
 - ④その他

令和4年8月31日


仙台市建設局道路部北道路建設課

1. 事業概要について

②横断構成（現況）

北側


南側

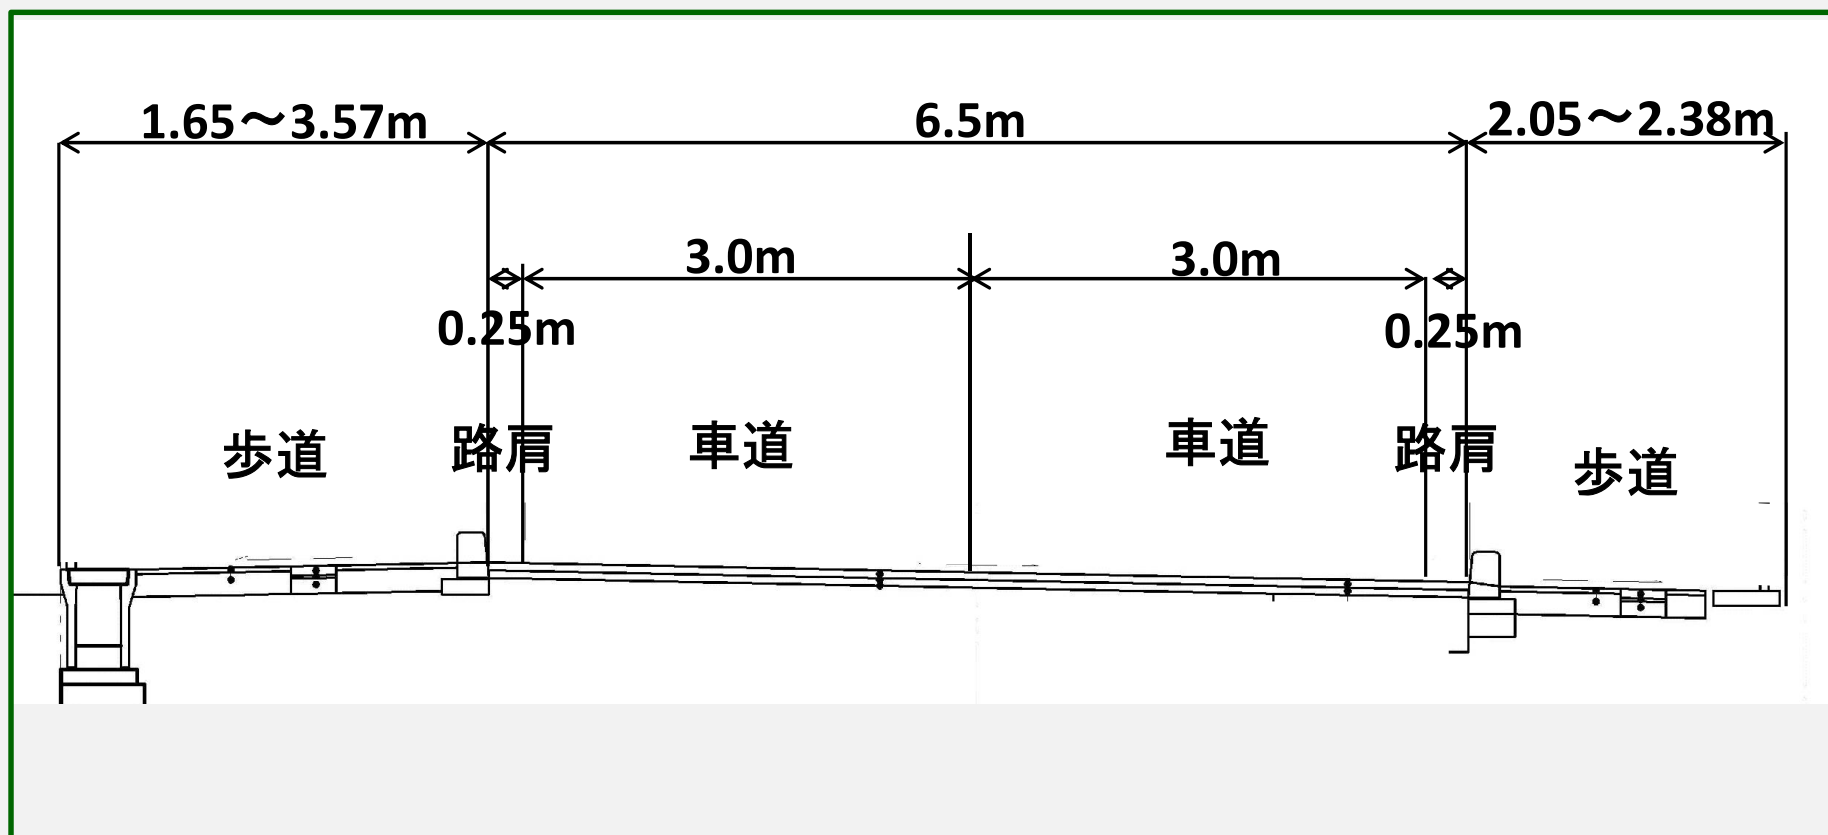

1. 事業概要について


②横断構成 (計画)

現道を**南側に拡幅**

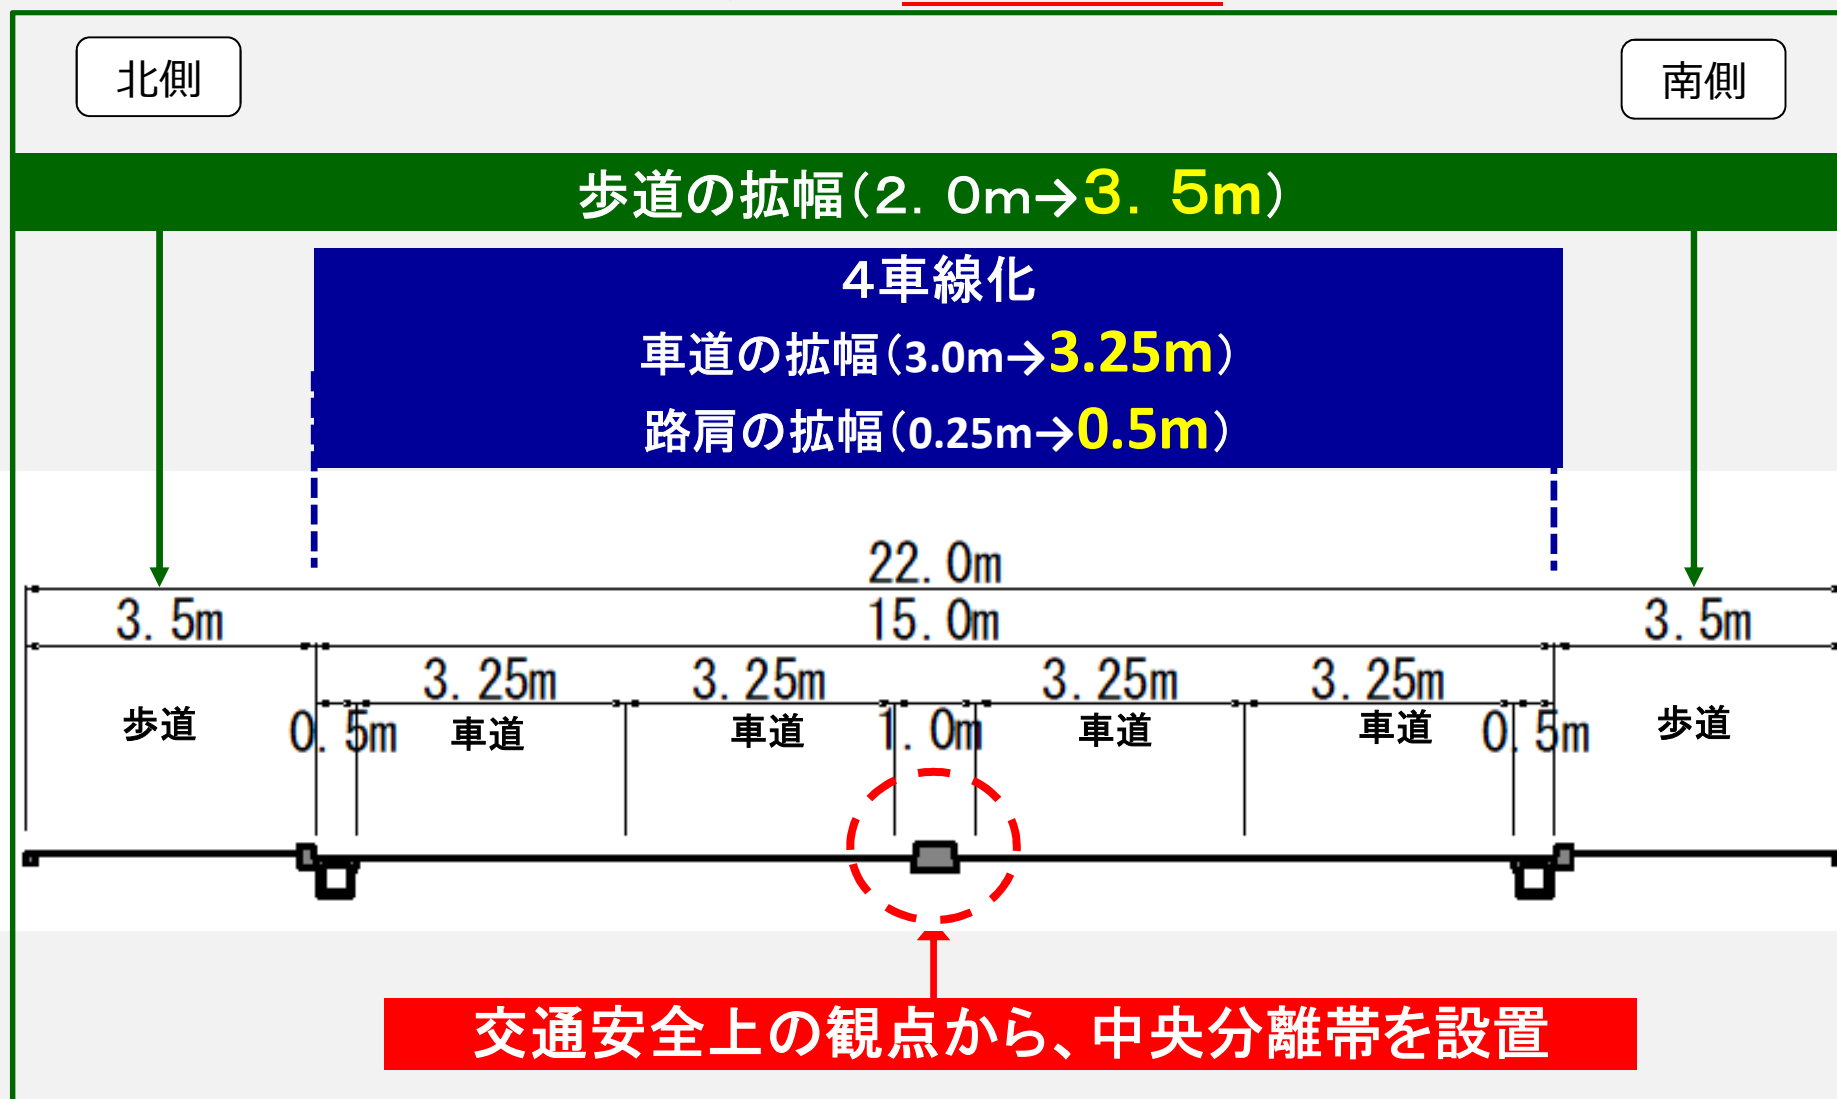

1. 事業概要について


③平面計画（西側～野村交差点）

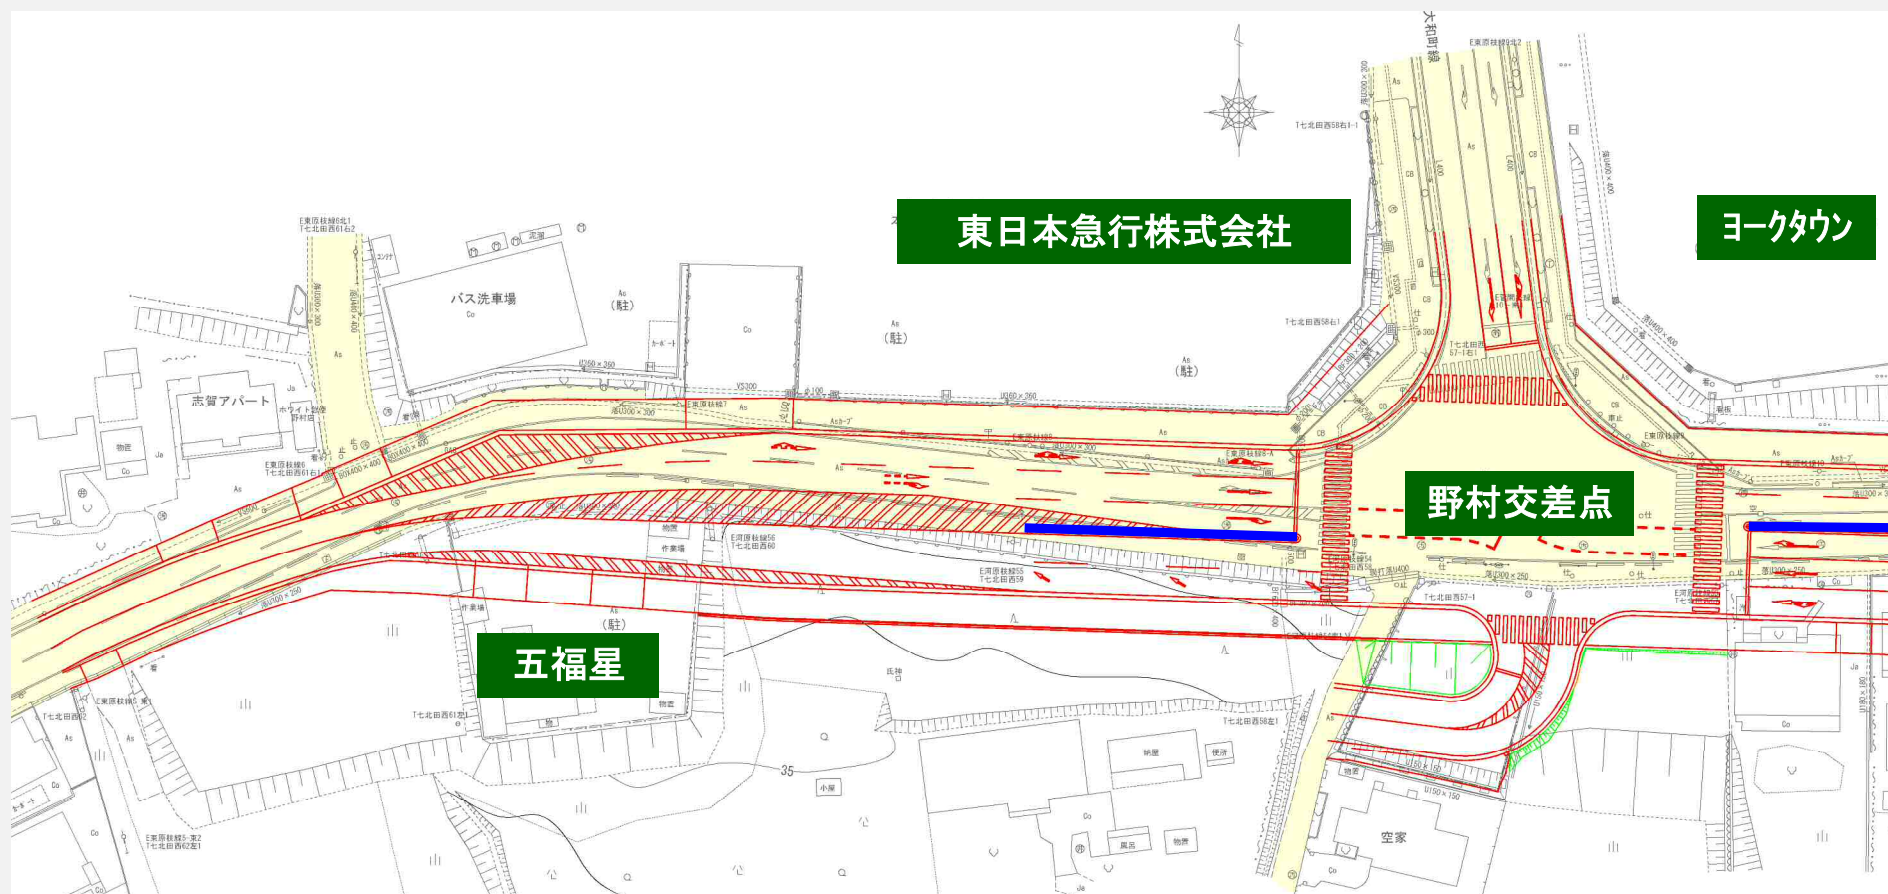

- 現在の道路
- 中央分離帯


1. 事業概要について

③平面計画（野村交差点～コンビニ交差点）

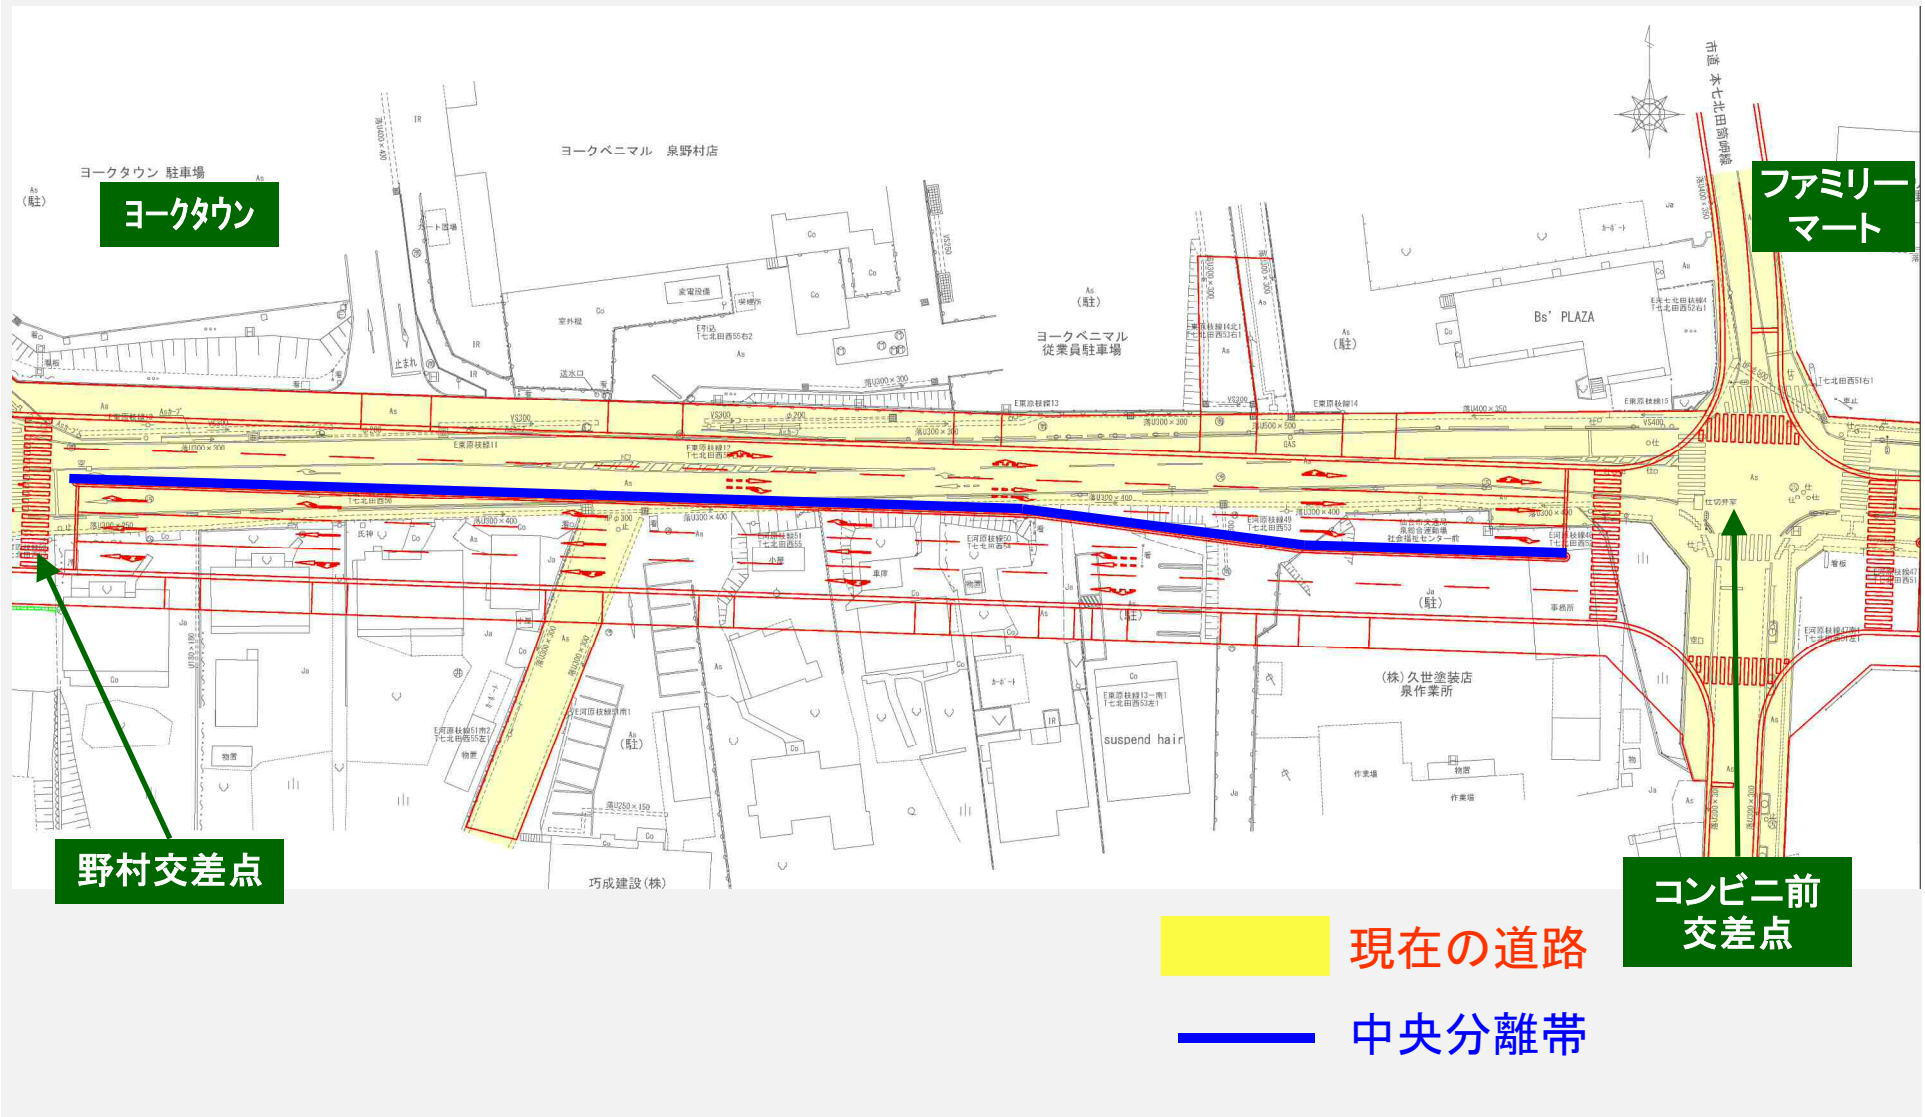

1. 事業概要について


③平面計画（コンビニ交差点～がリインスタント”付近）

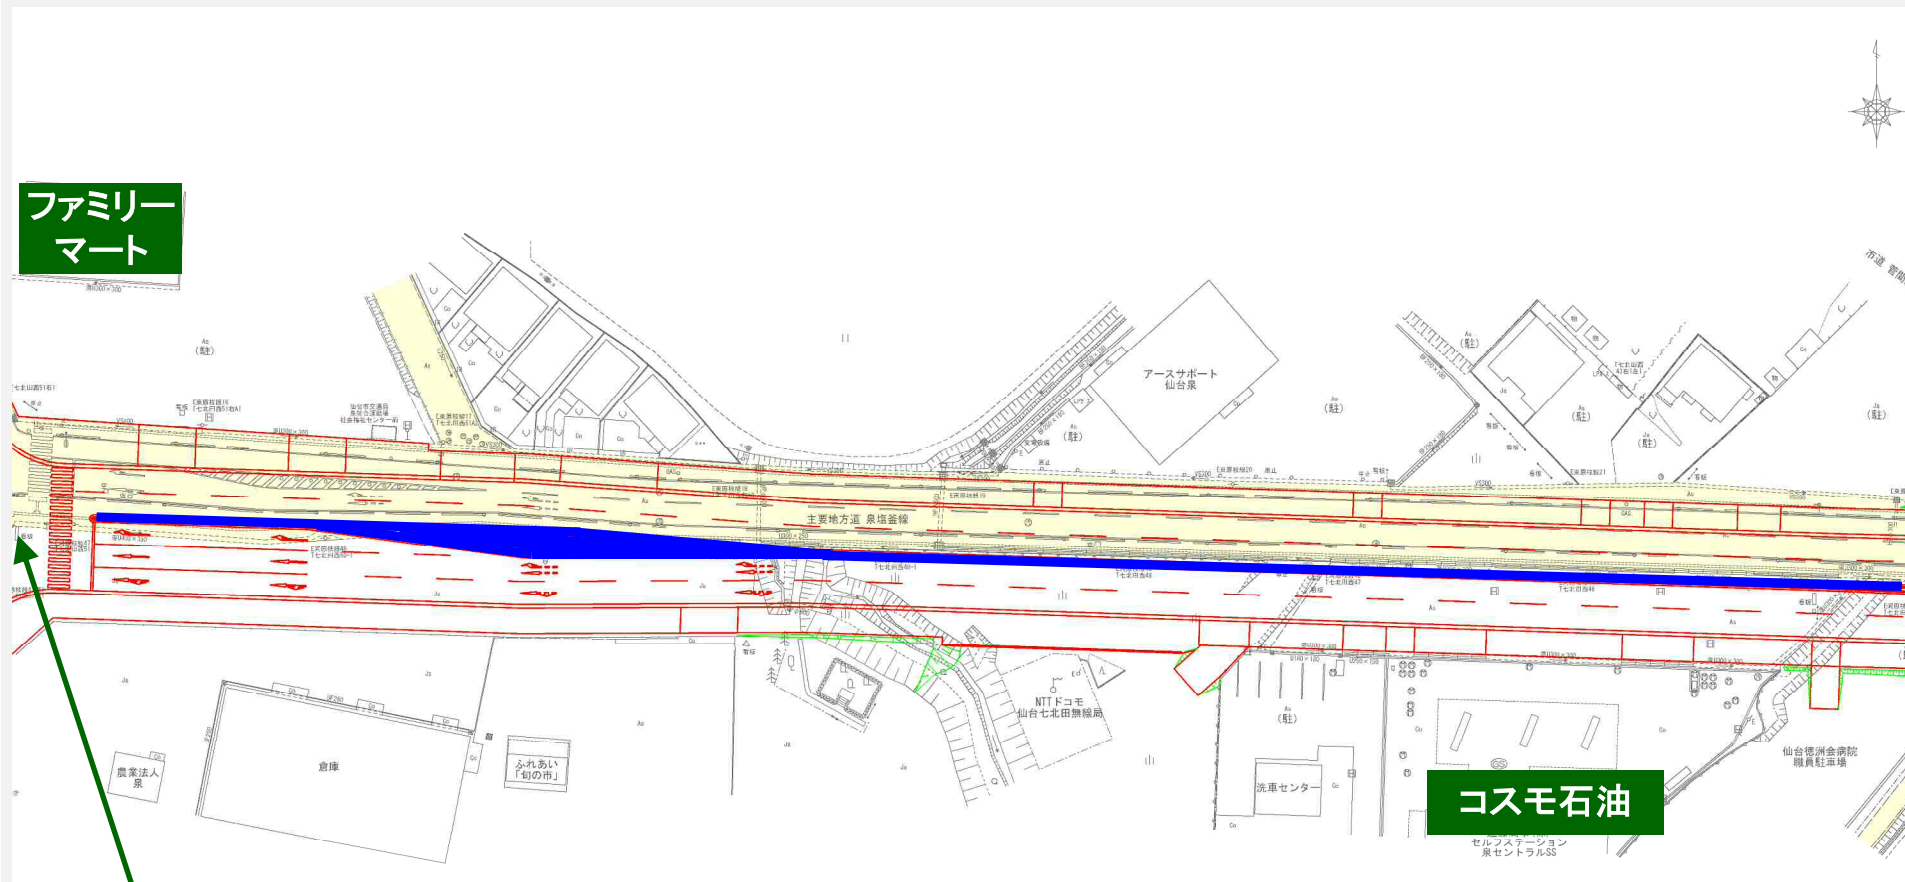

- 現在の道路
- 中央分離帯

1. 事業概要について

③平面計画（ガリインスタド～徳洲会病院前交差点）

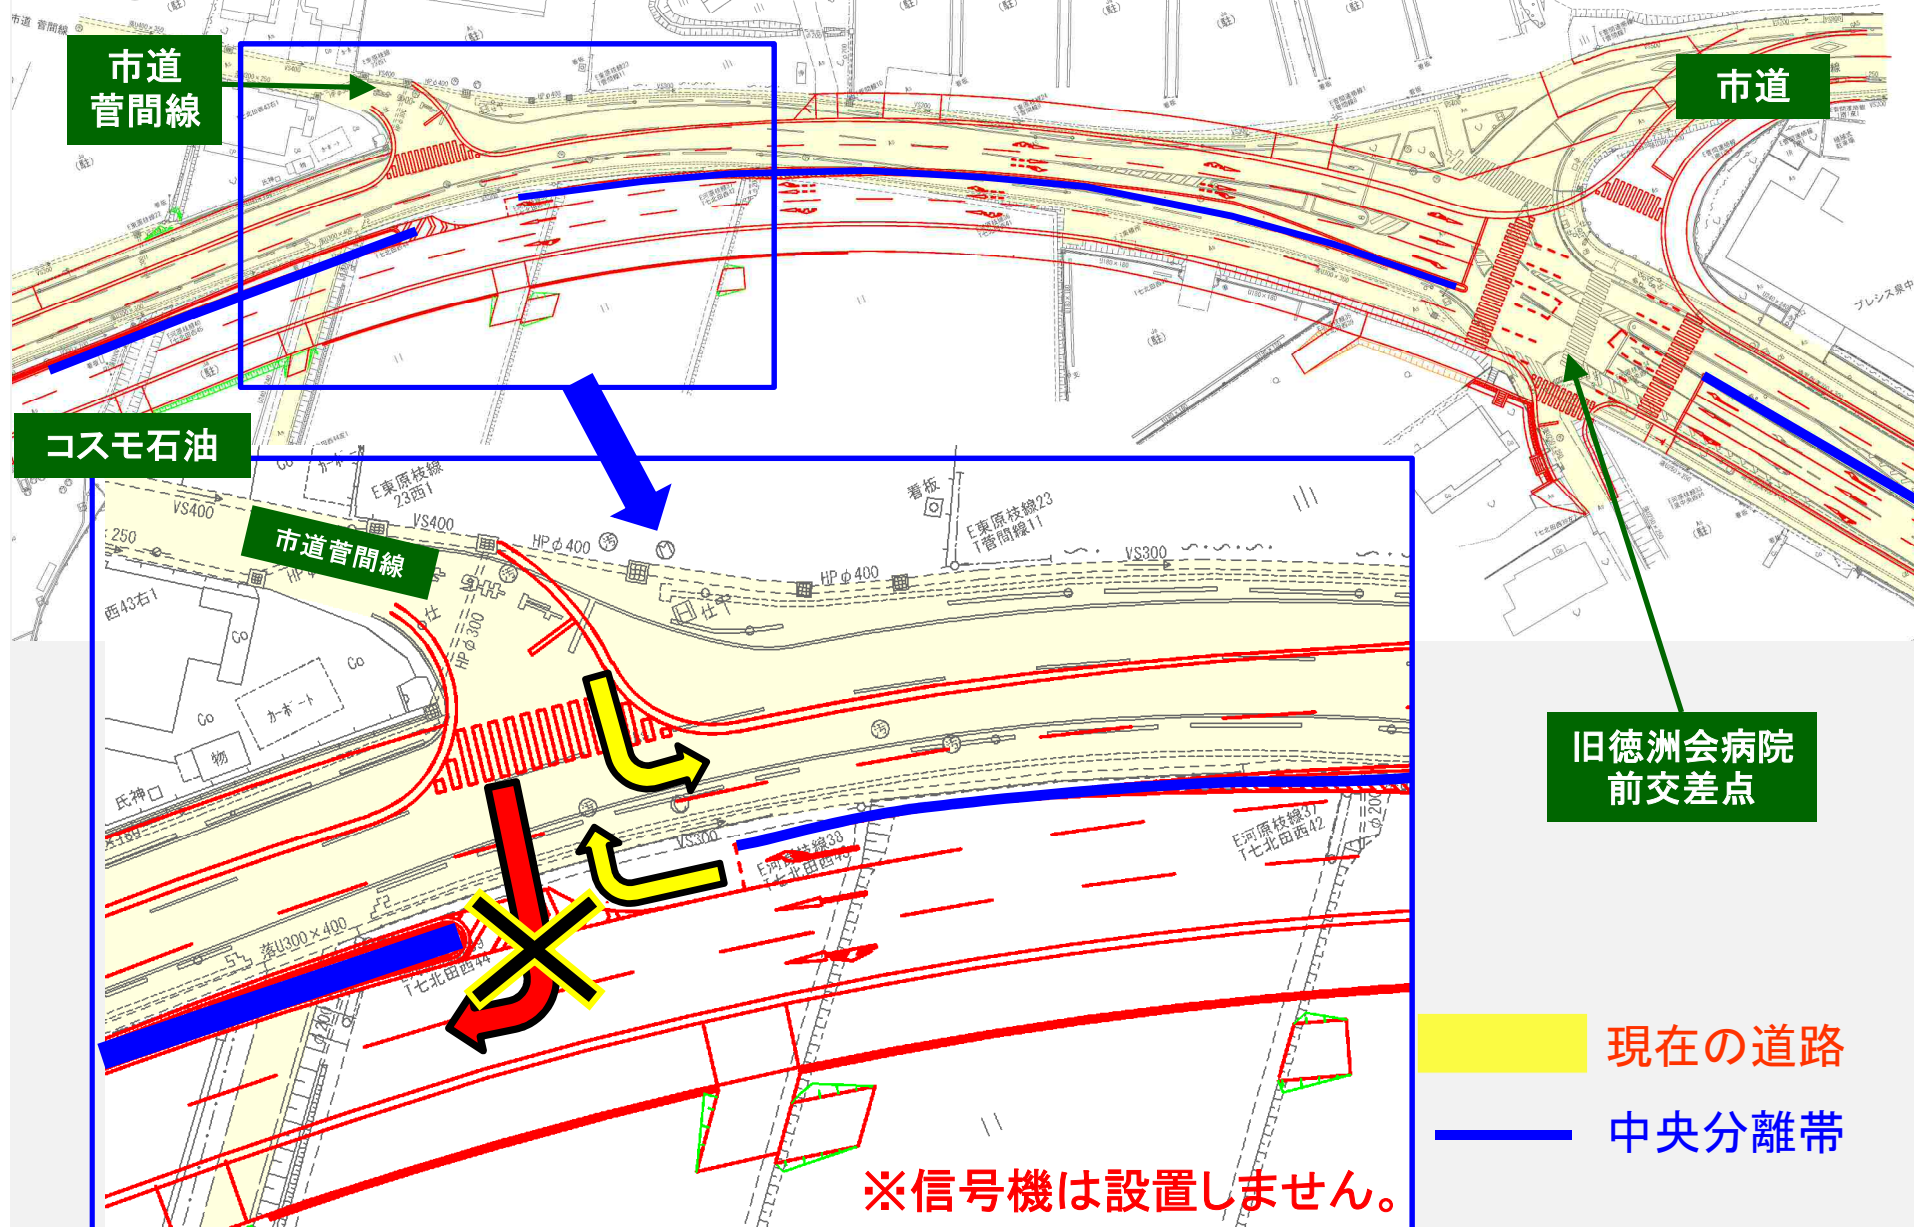


2. 工事詳細内容

① 工事スケジュール




2. 工事詳細内容

② 工事施工順序

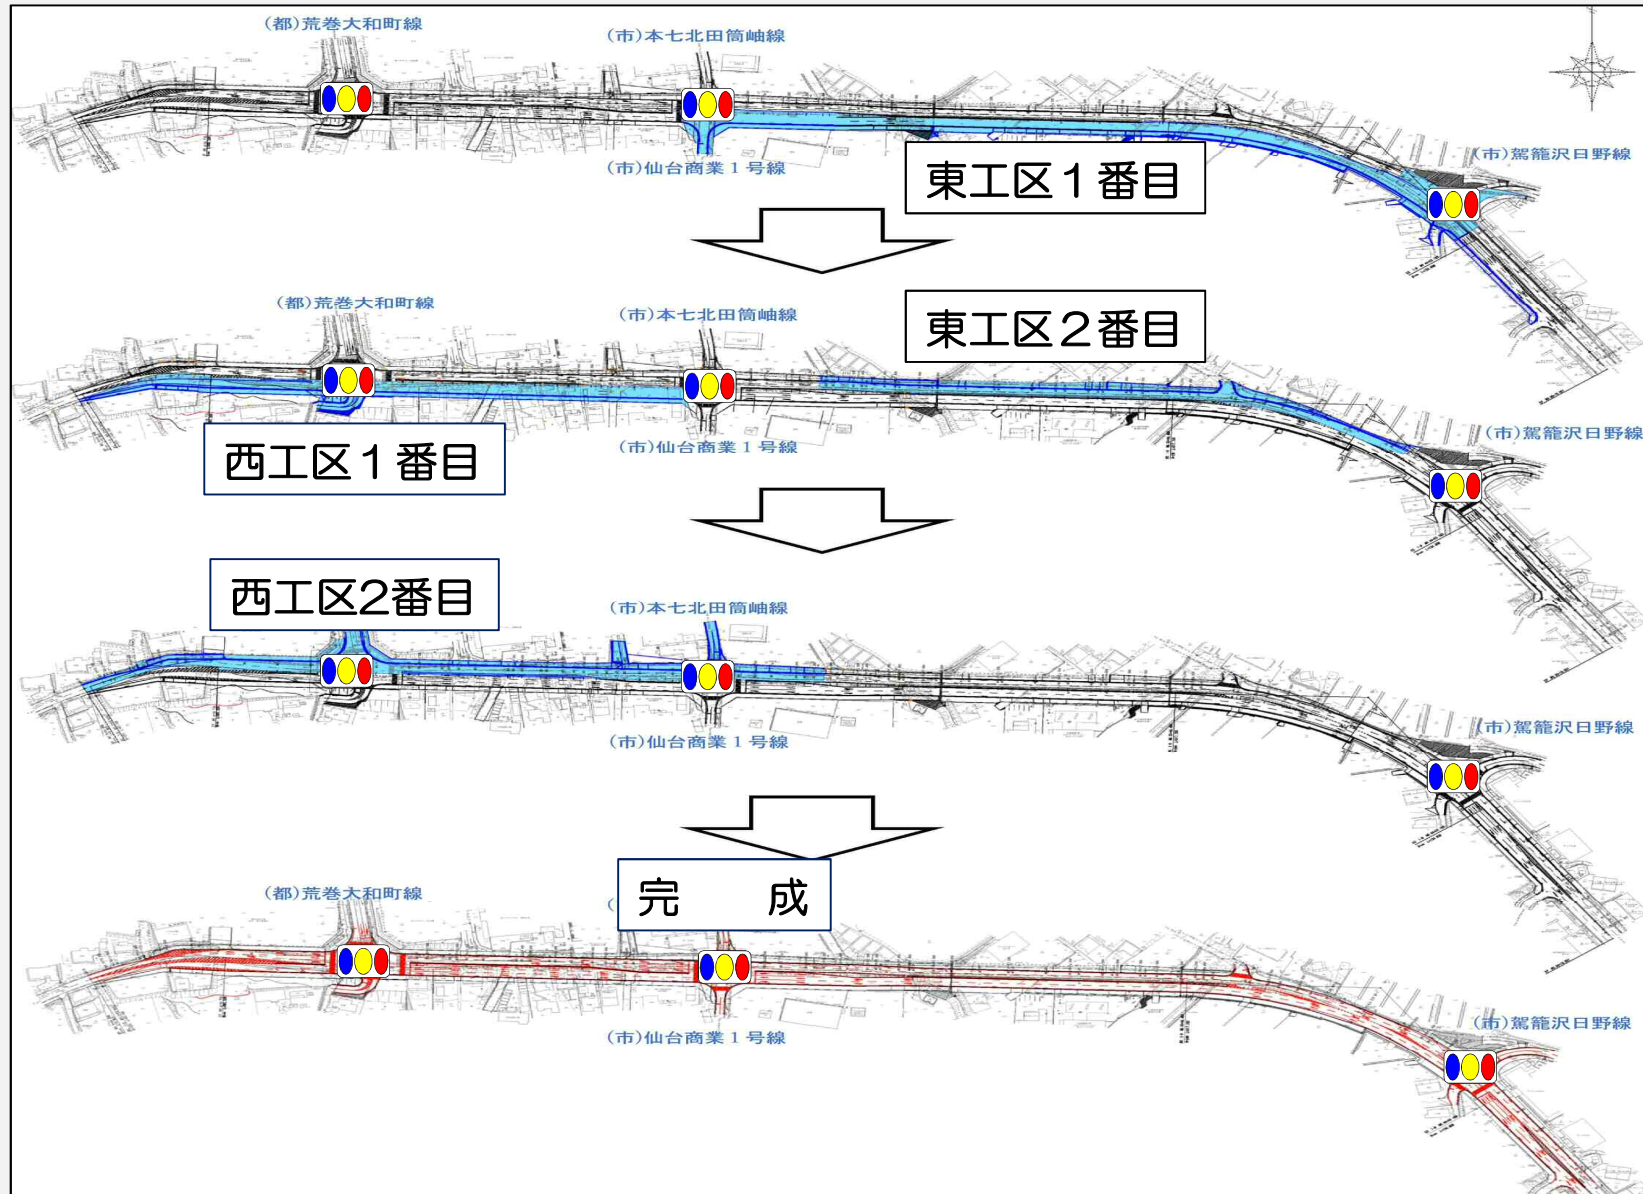


2. 工事詳細内容

② 工事施工順序

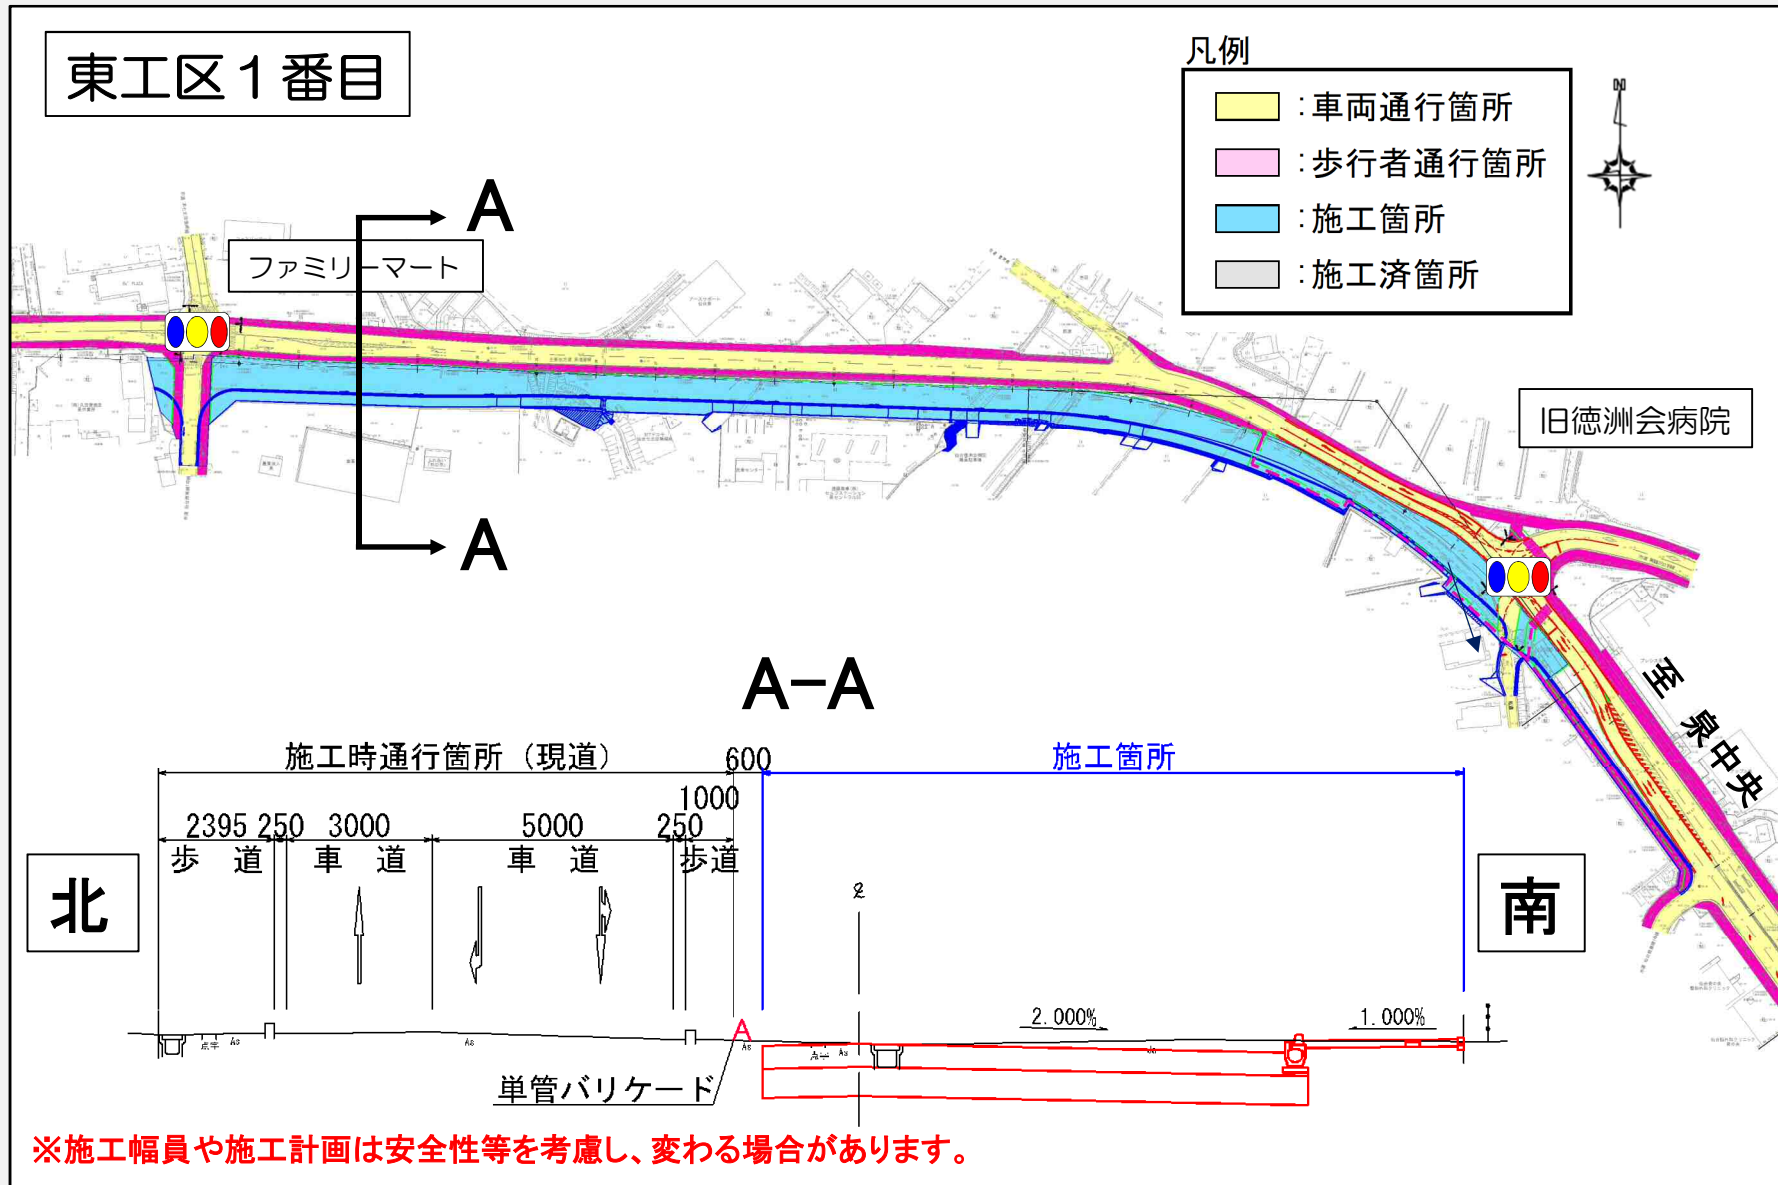


2. 工事詳細内容

② 工事施工順序

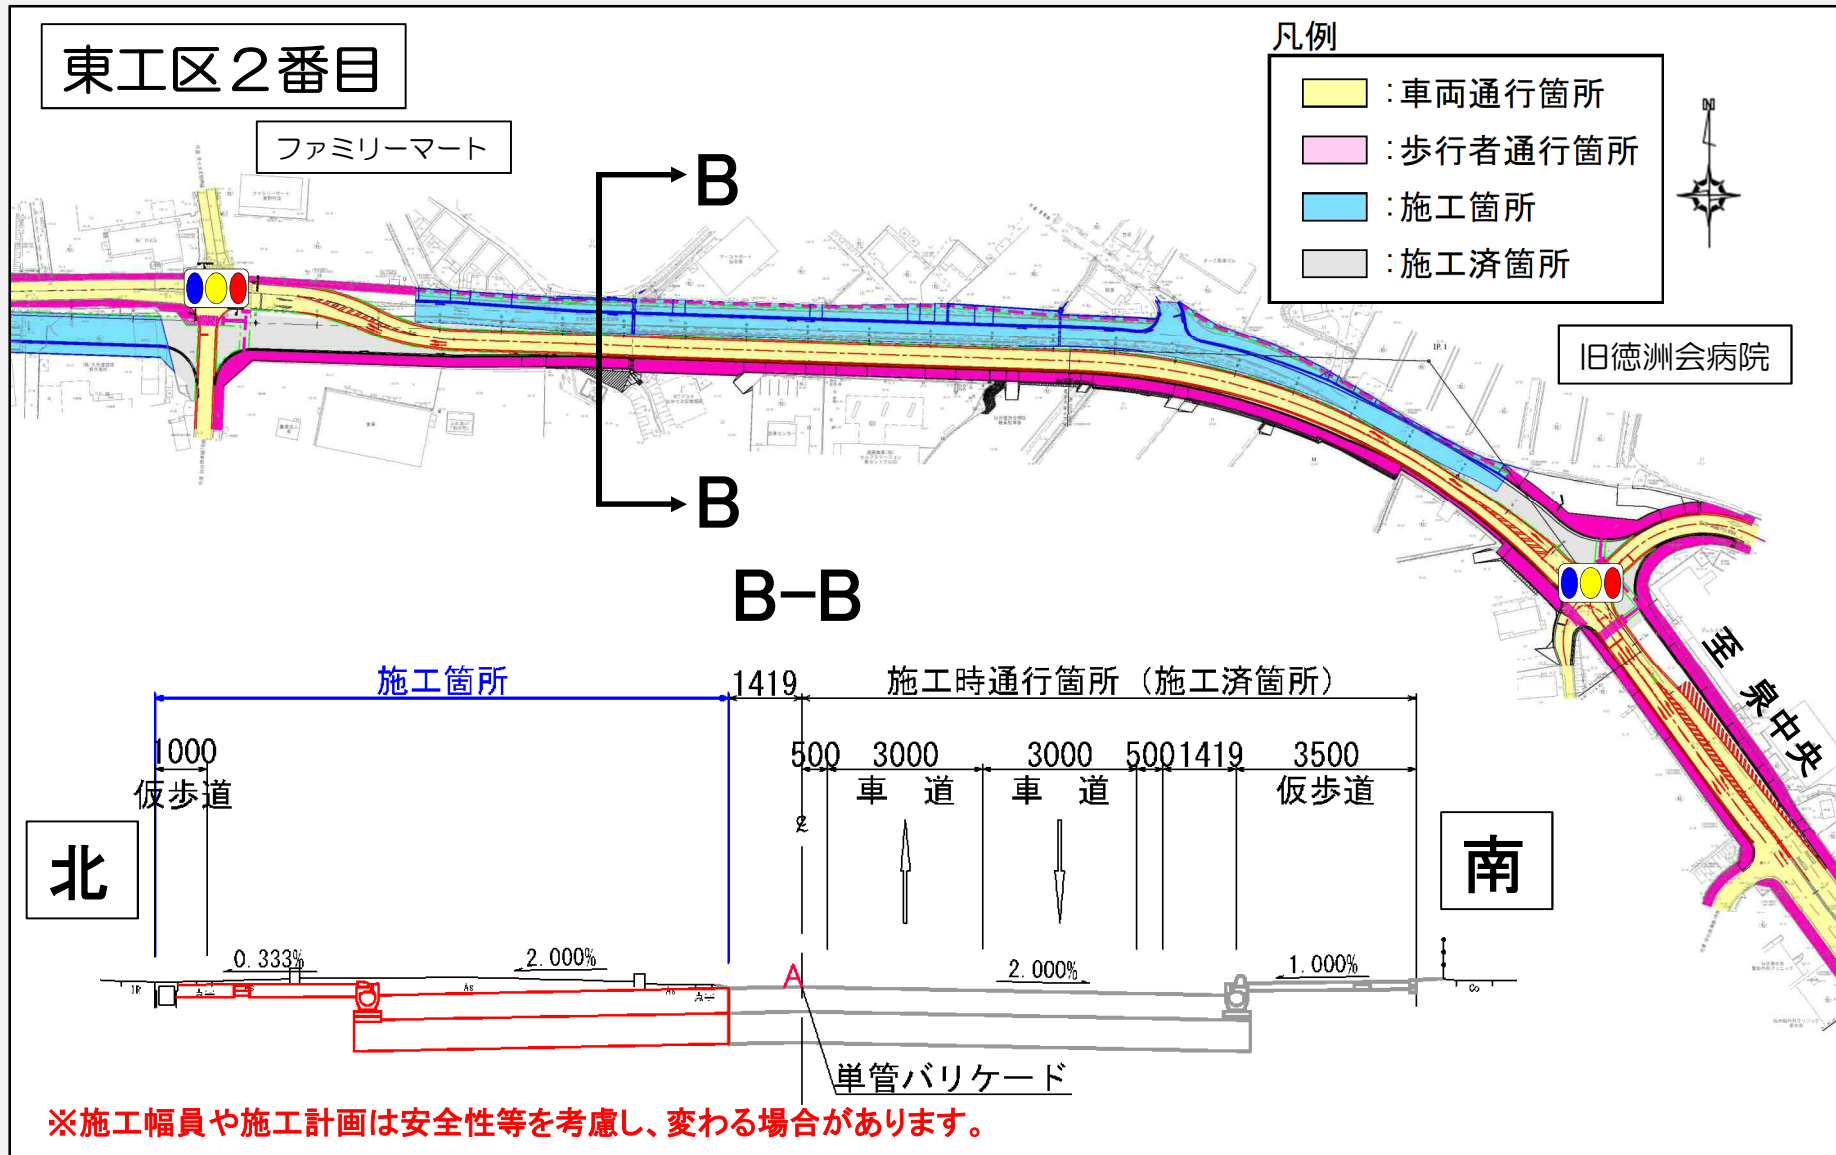

2. 工事詳細内容

③ ライフラインの工事について

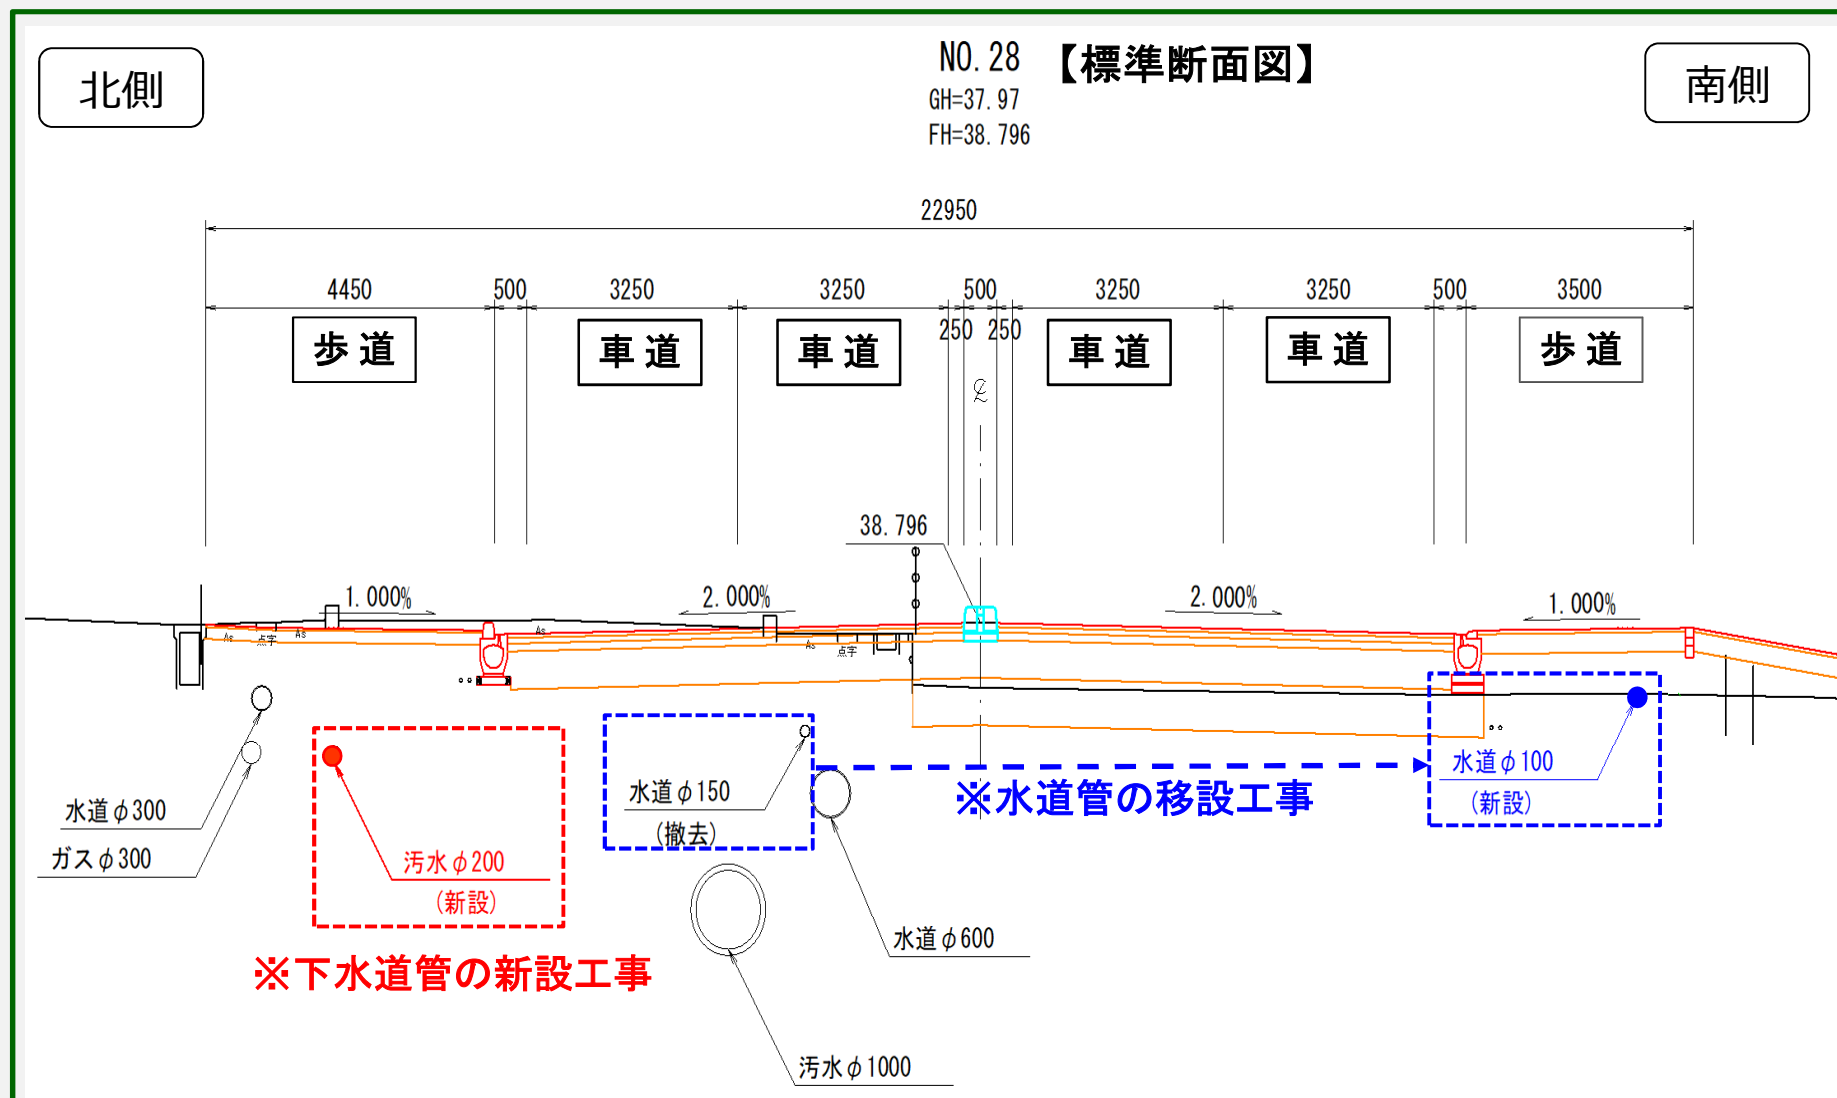


2. 工事詳細内容

④ その他

①道路工事は基本昼間施工
⇒舗装,水道,下水工事で
一部夜間工事の可能性有

②バス停仮移設予定有
⇒移設日、移設箇所は
バス停への張紙にて周知

③乗入れについて
⇒現場着手前に立会
をお願いします。

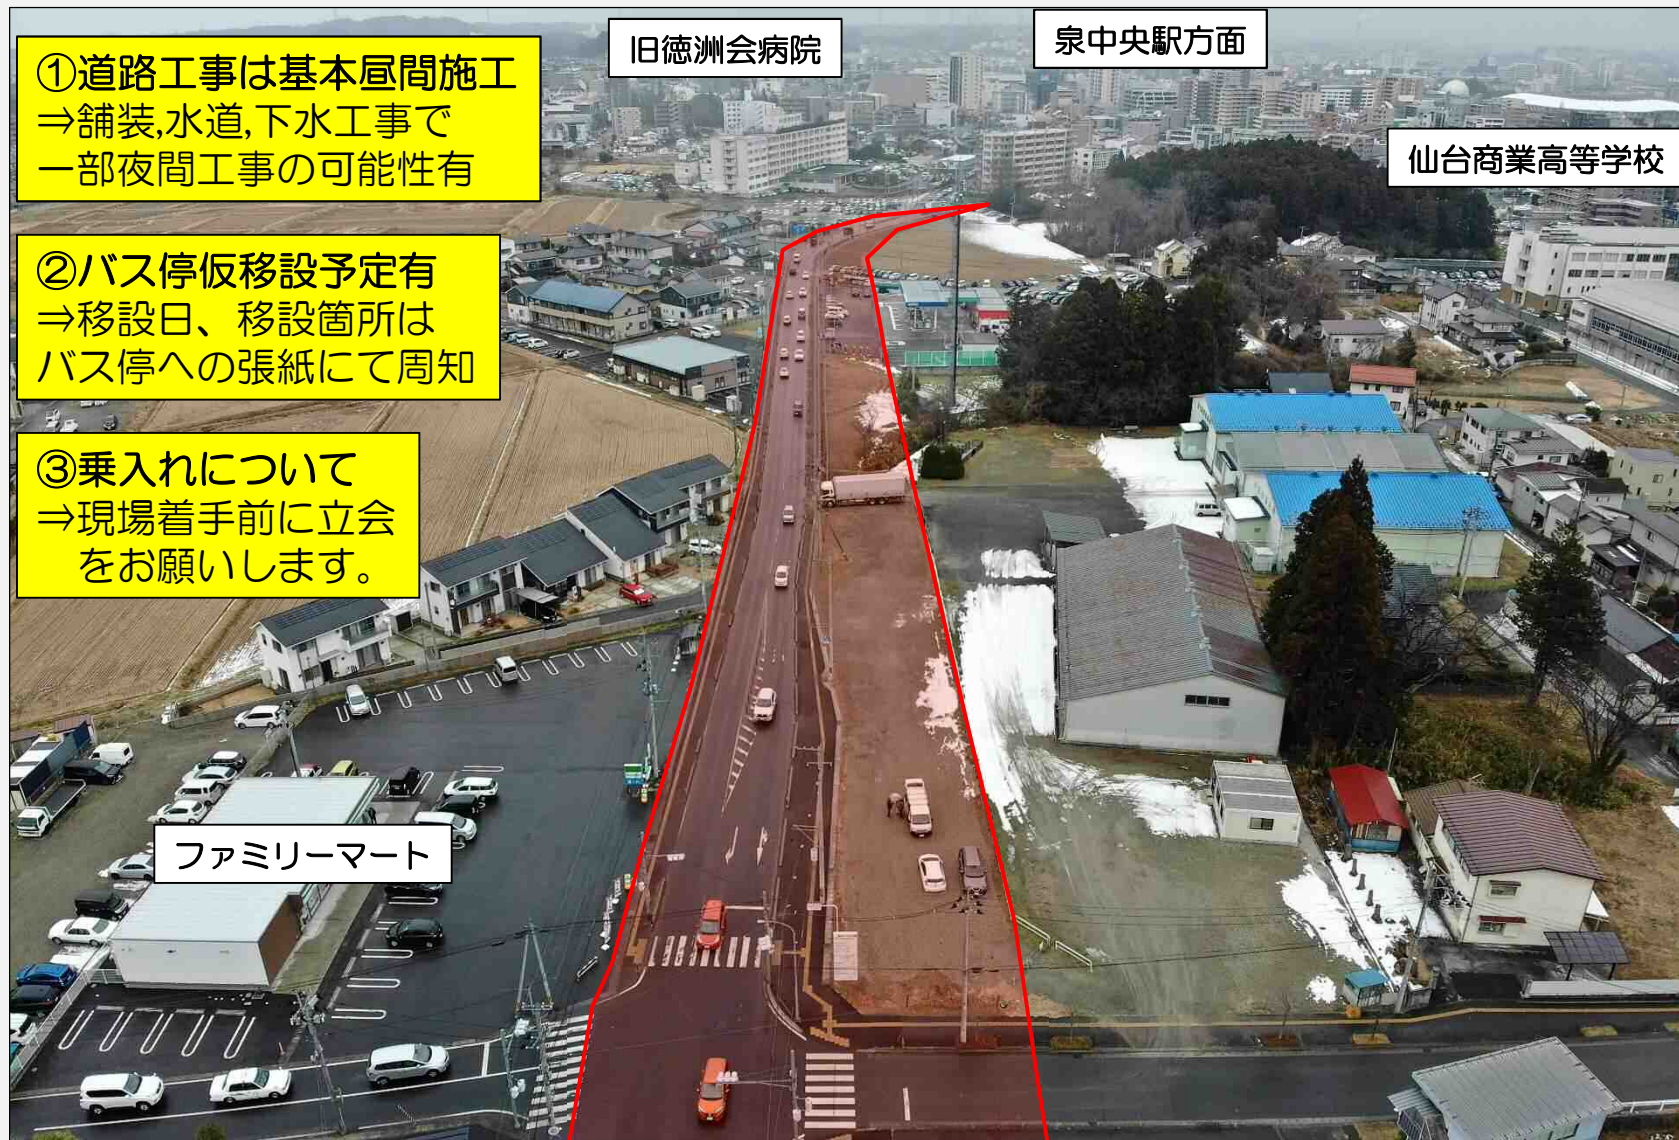

2. 工事詳細内容

④ その他

■ 工事のお知らせ

- 工事の進捗や道路の切替などのお知らせにつきましては
工事チラシまたは仙台市ホームページにてお知らせします。

■ お問い合わせ先

- (主) 泉塩釜線（野村工区）4車線化事業について

担 当 / 仙台市 建設局 道路部 北道路建設課 道路第一係

佐藤 大峠(おおごえ) 佐々木 連絡先 / 022-214-6154

- (主) 泉塩釜線（野村工区）道路改築工事について

東工区【令和4～5年度】受注者

担 当 / 後藤工業(株) 高橋 佐藤 連絡先 / 022-284-9069