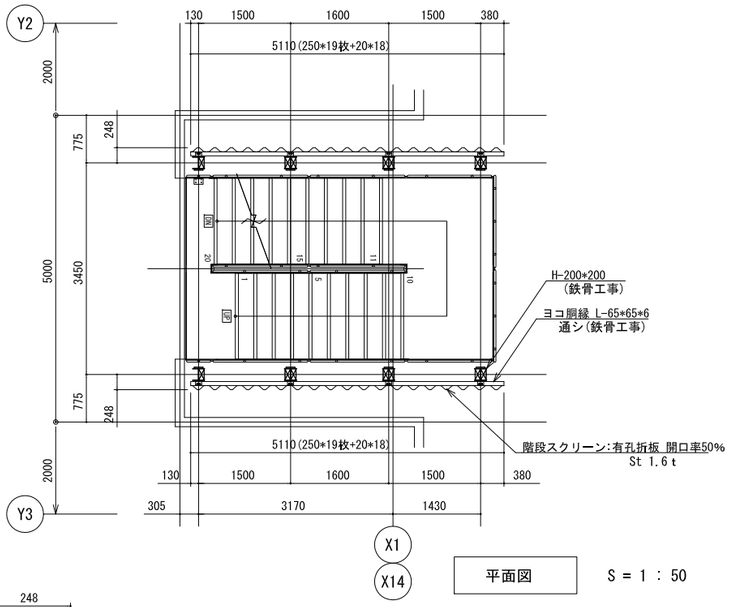

平面図　S = 1 : 50

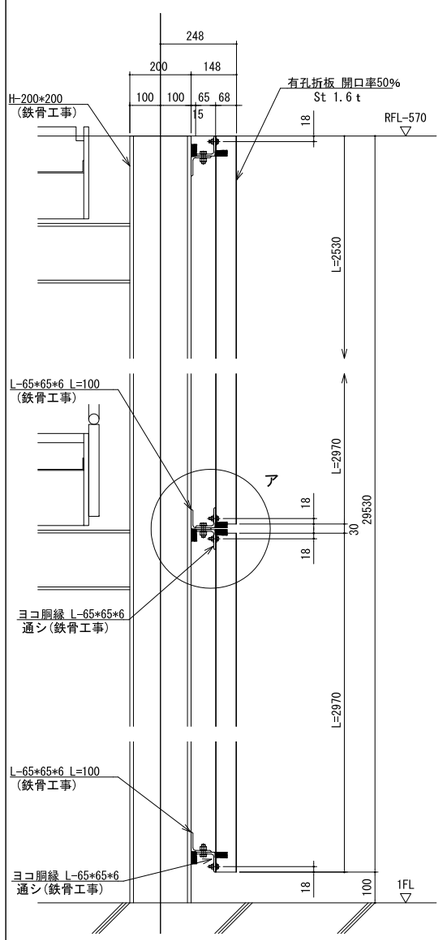

タテ断面図　S = 1 : 10

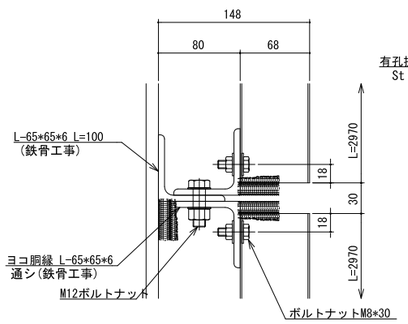

ア部詳細図　S = 1 : 3

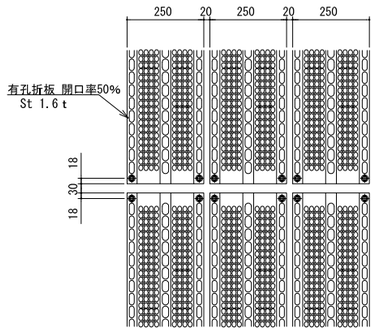

階段スクリーン詳細図

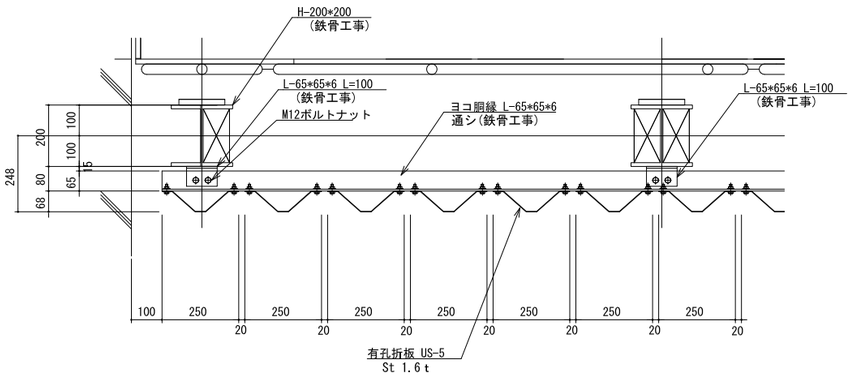

ヨコ断面図　S = 1 : 10

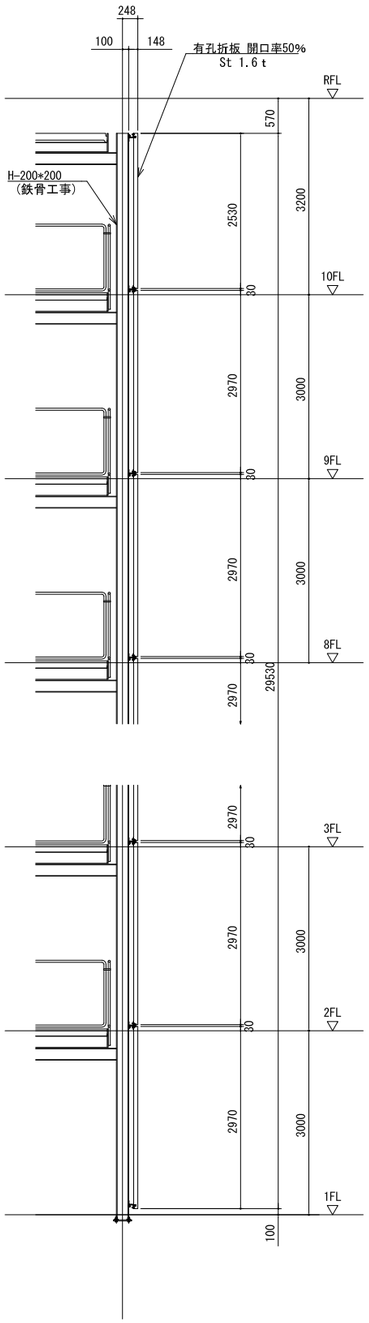

断面図　S = 1 : 50

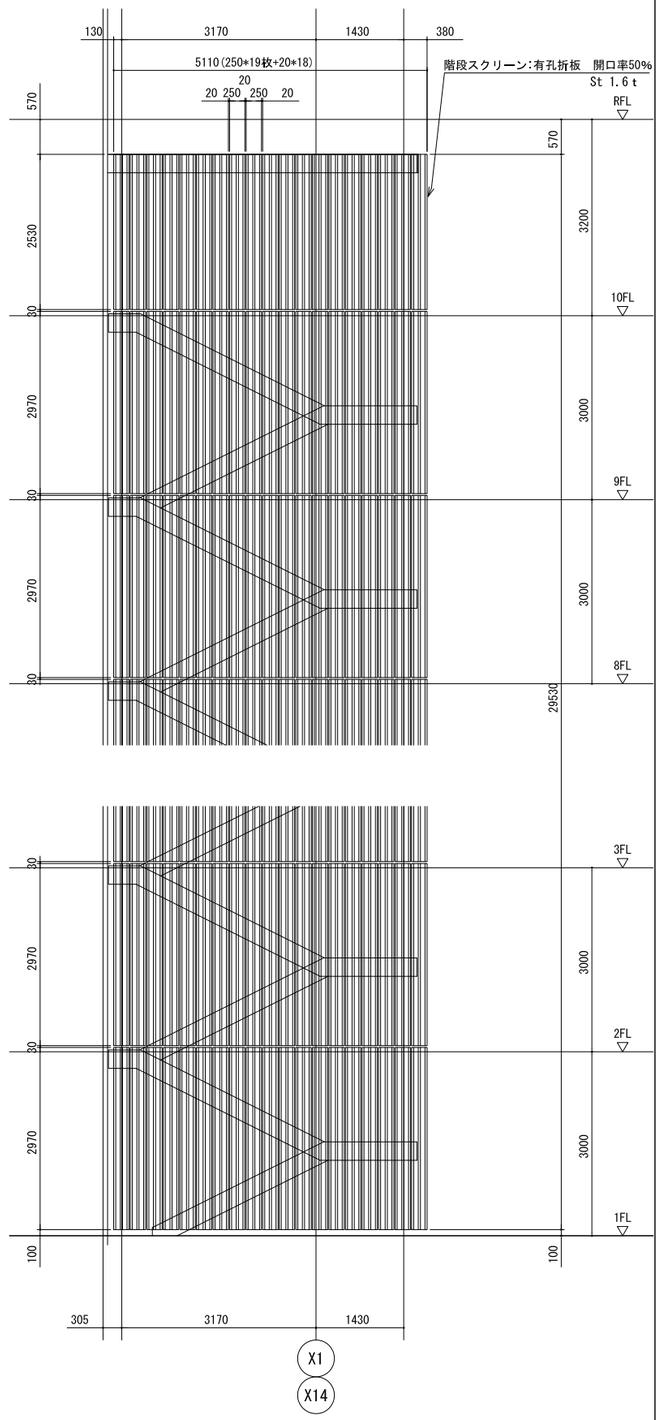

立面図　S = 1 : 50

	仙台市都市整備局公共建築部営繕課		代表設計者 株式会社　山下設計 一級建築士登録　第153195号　秋葉 公太	製　図	検　図	納品検査	工事名称 平成24年度仙台市幸町市営住宅3-1棟復旧改築工事	設計番号
	株式会社　山下設計		担当設計者 株式会社　山下設計 一級建築士登録　第333185号　谷口 太郎	笹岡 '12.03.16	飯田 '12.03.26		図面名称 屋外階段目隠し詳細図（2）	縮尺 A1:1/50 A3:1/100	図面番号 1082
	設計年月日	平成２４年３月						