


●物件図 ※面積・辺長は実測により増減します。 水道・ガス等の位置は変更になる場合があります。

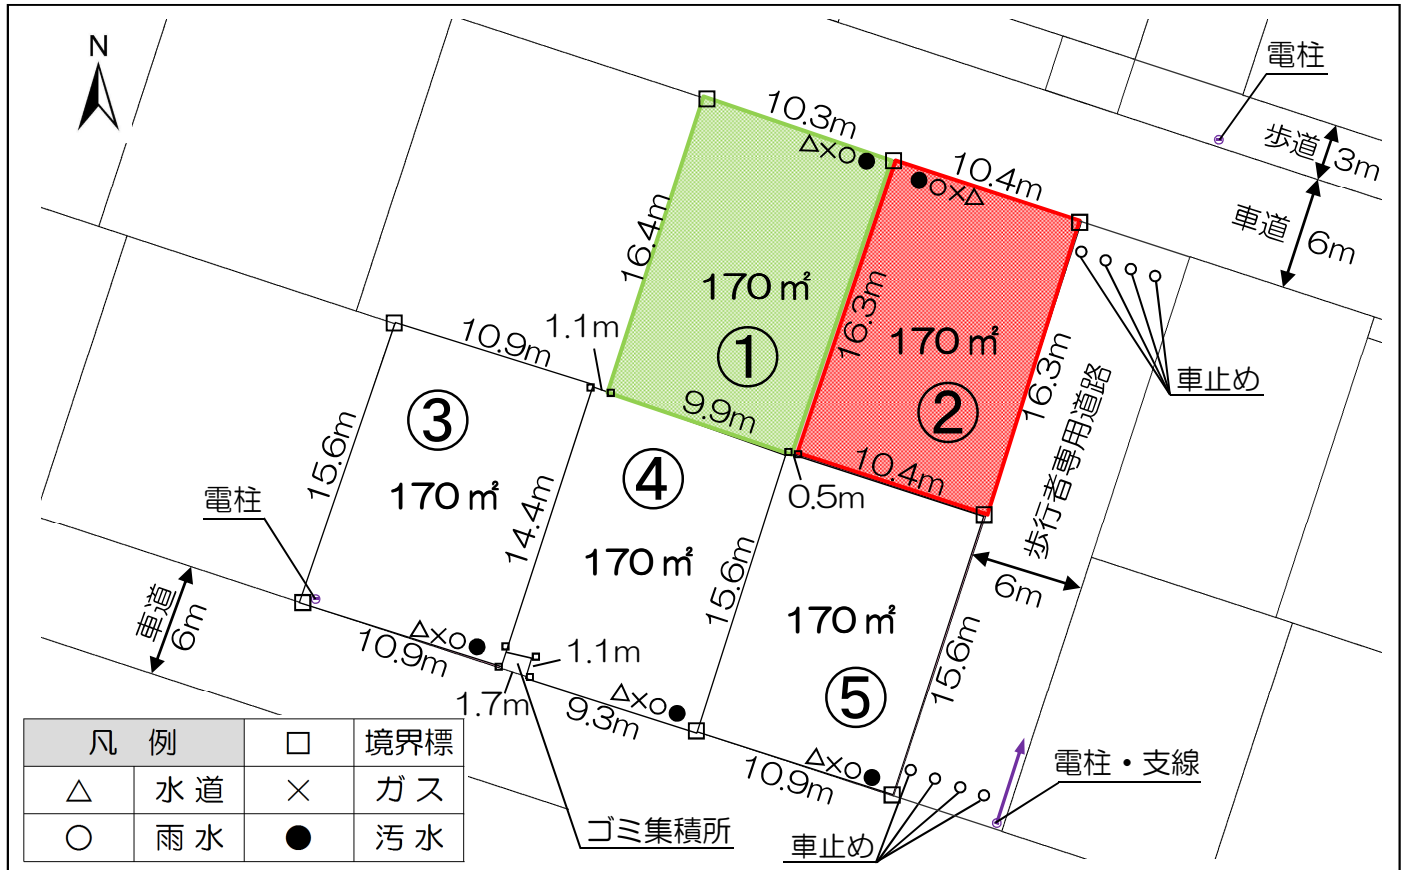

- 2DK : 4戸
- 3DK : 5戸
- 4DK : 3戸