


合流式下水道改善施設・諏訪町ポンプ場実施設計業務委託

(参考：認可設計 平面図)

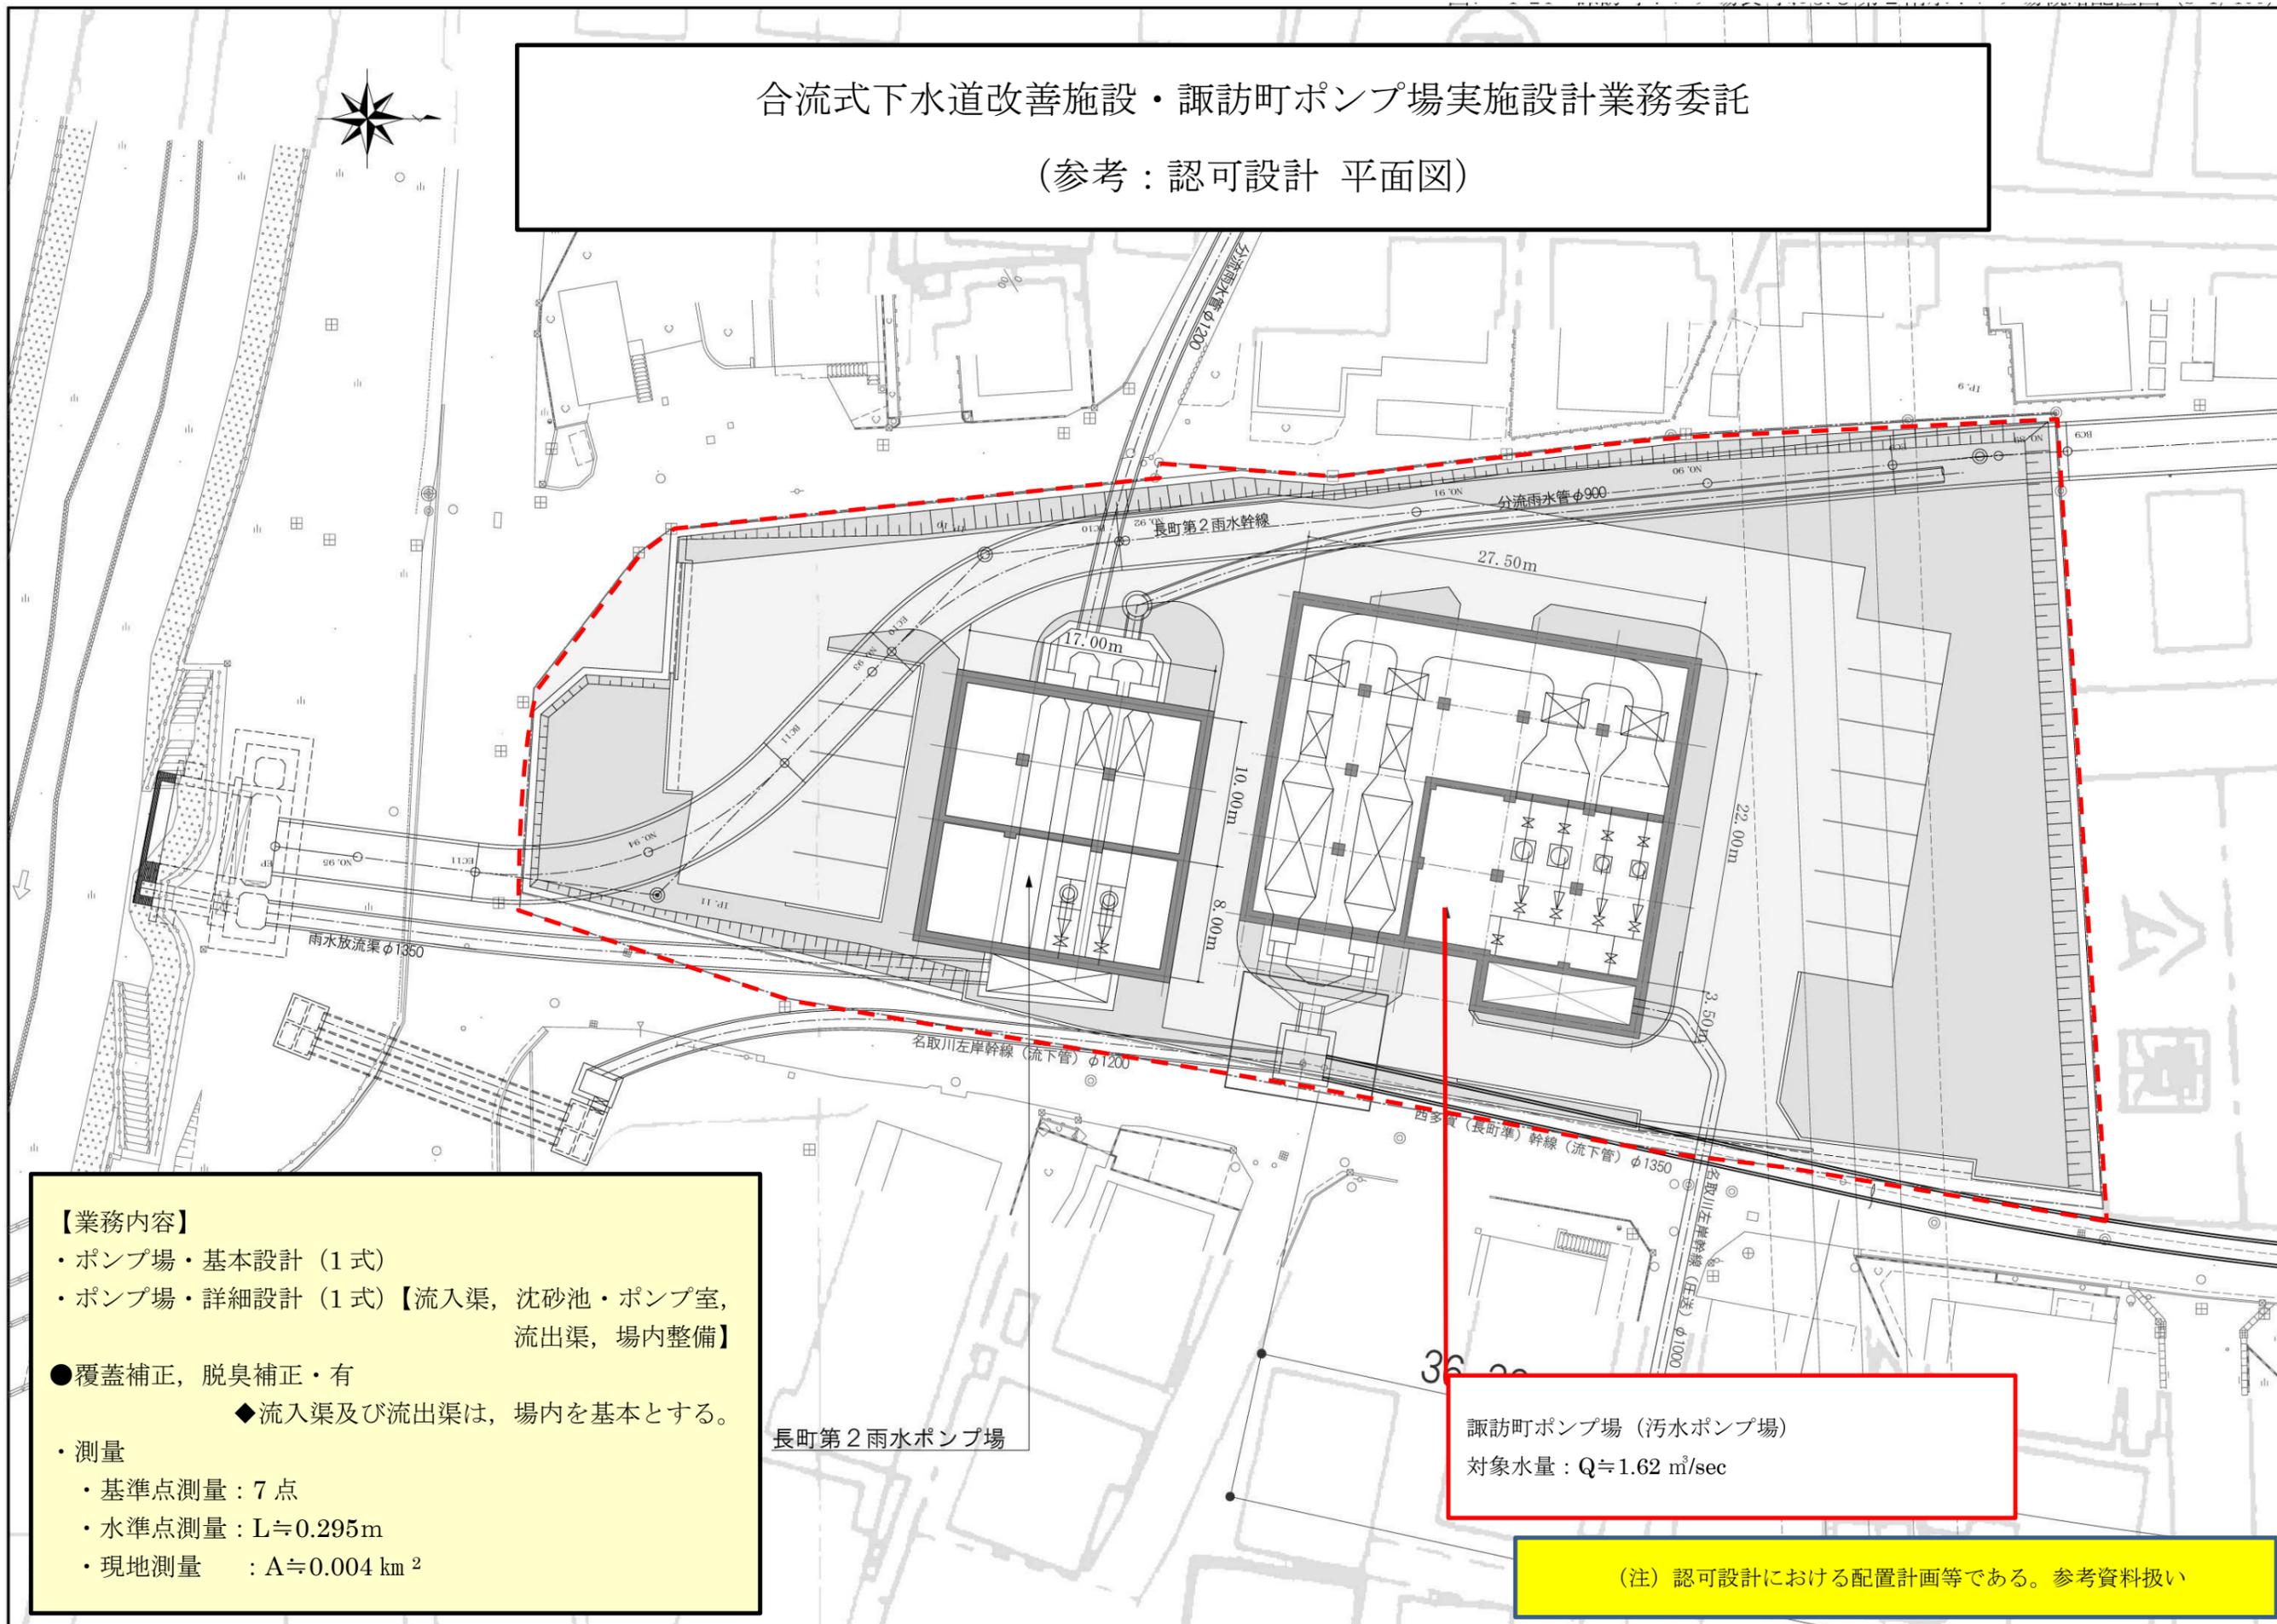

【業務内容】

- ・ポンプ場・基本設計 (1式)
- ・ポンプ場・詳細設計 (1式)【流入渠, 沈砂池・ポンプ室, 流出渠, 場内整備】
- 覆蓋補正, 脱臭補正・有
 - ◆ 流入渠及び流出渠は, 場内を基本とする。
- ・測量
 - ・基準点測量 : 7点
 - ・水準点測量 : L ≒ 0.295m
 - ・現地測量 : A ≒ 0.004 km²

諏訪町ポンプ場 (污水ポンプ場)
対象水量 : $Q \approx 1.62 \text{ m}^3/\text{sec}$

(注) 認可設計における配置計画等である。参考資料扱い