


展示棟 フloor図

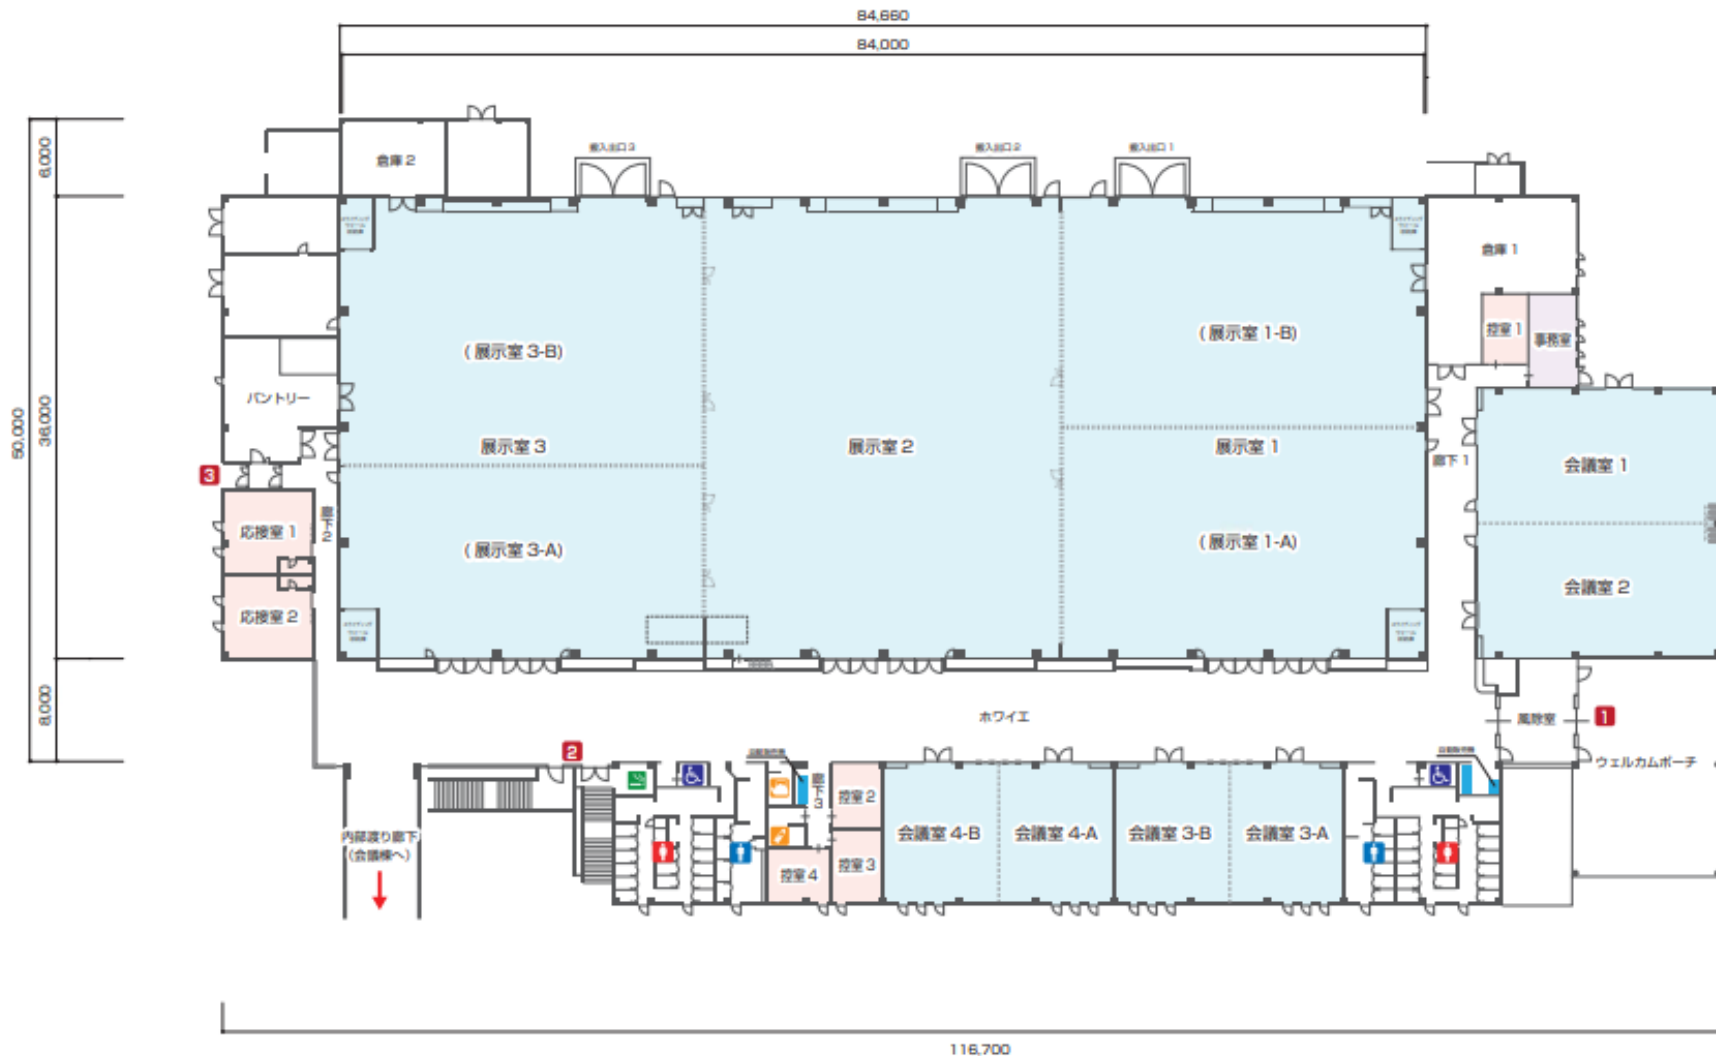

展示棟

展示棟エントランス広場

