


仙塩広域都市計画事業
 仙台市荒井東土地地区画整理事業
 従前地・換地重ね図

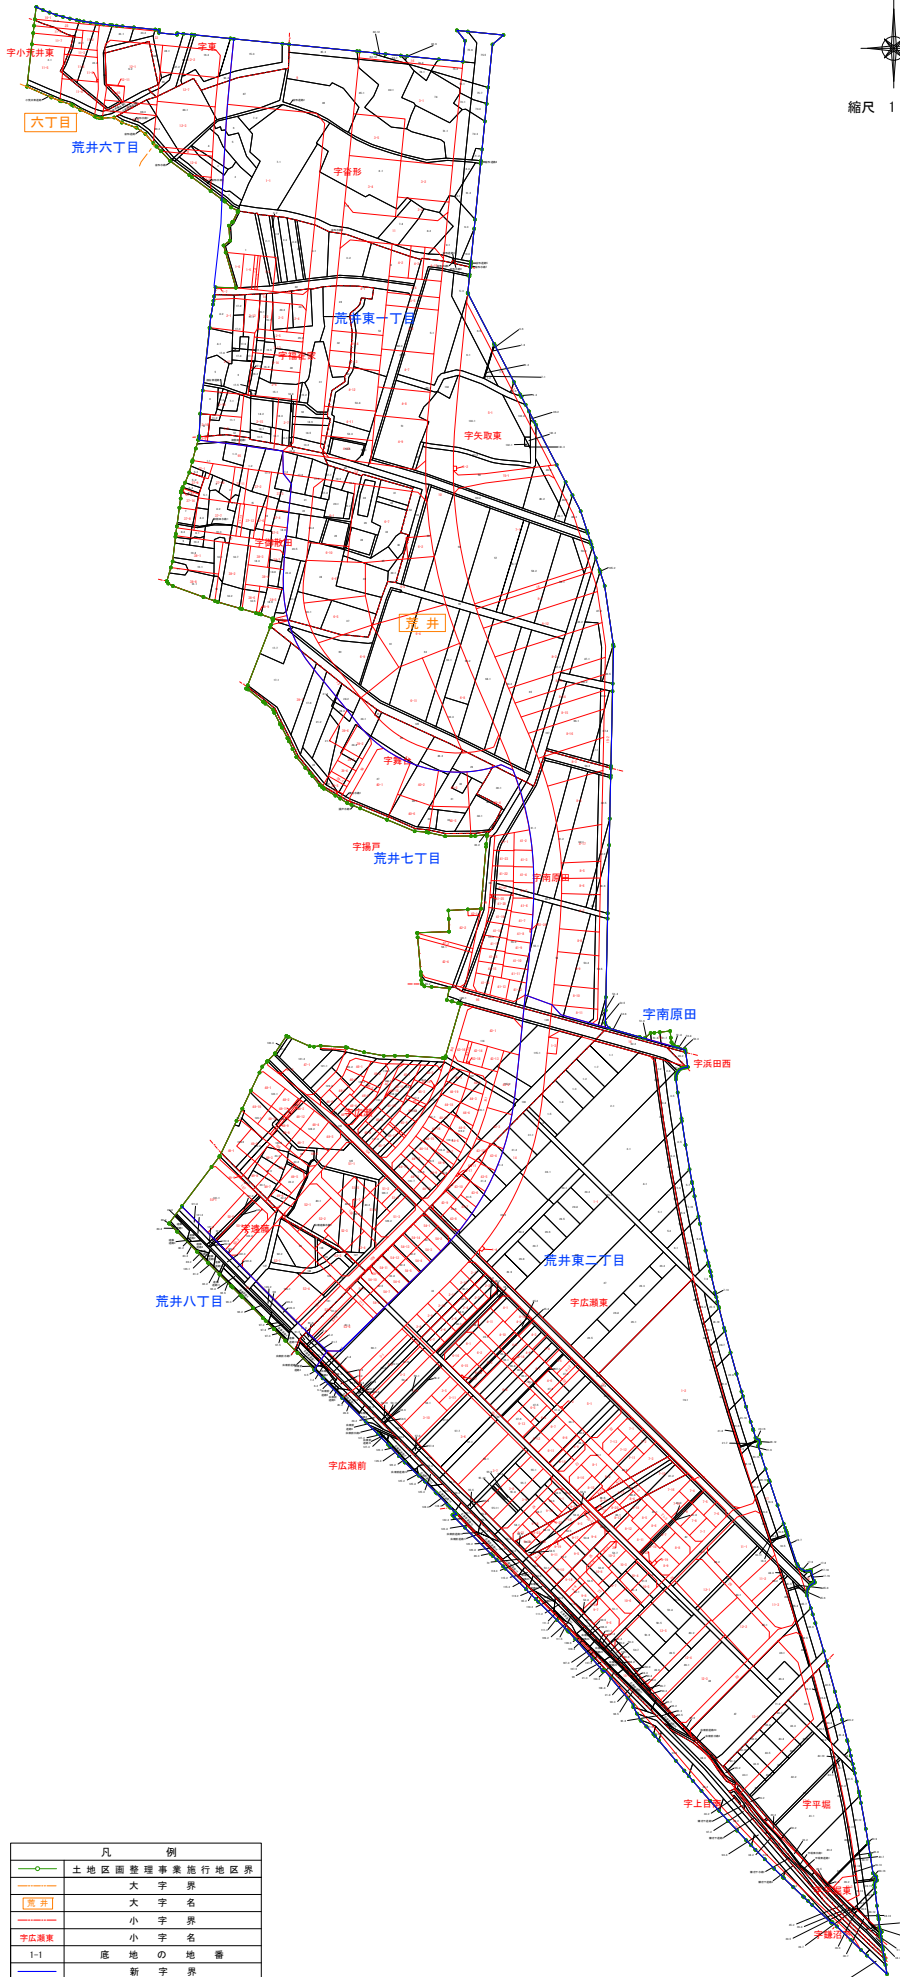

凡 例	
	土地地区画整理事業執行地区界
	大字界
	大字名
	小字界
	小字名
	1-1 底地の地番
	新字界
	新字名
	1-1 新地番
	従前地の筆界
	換地の筆界

