凡　例			
	既存展示物： 再利用・移設利用・改修利用		新規展示制作パーティション： h=2200程度想定 導入エリア：h=3000程度想定
	新規展示物： 新規制作物・再制作物・ 新規グラフィック展示項目等		

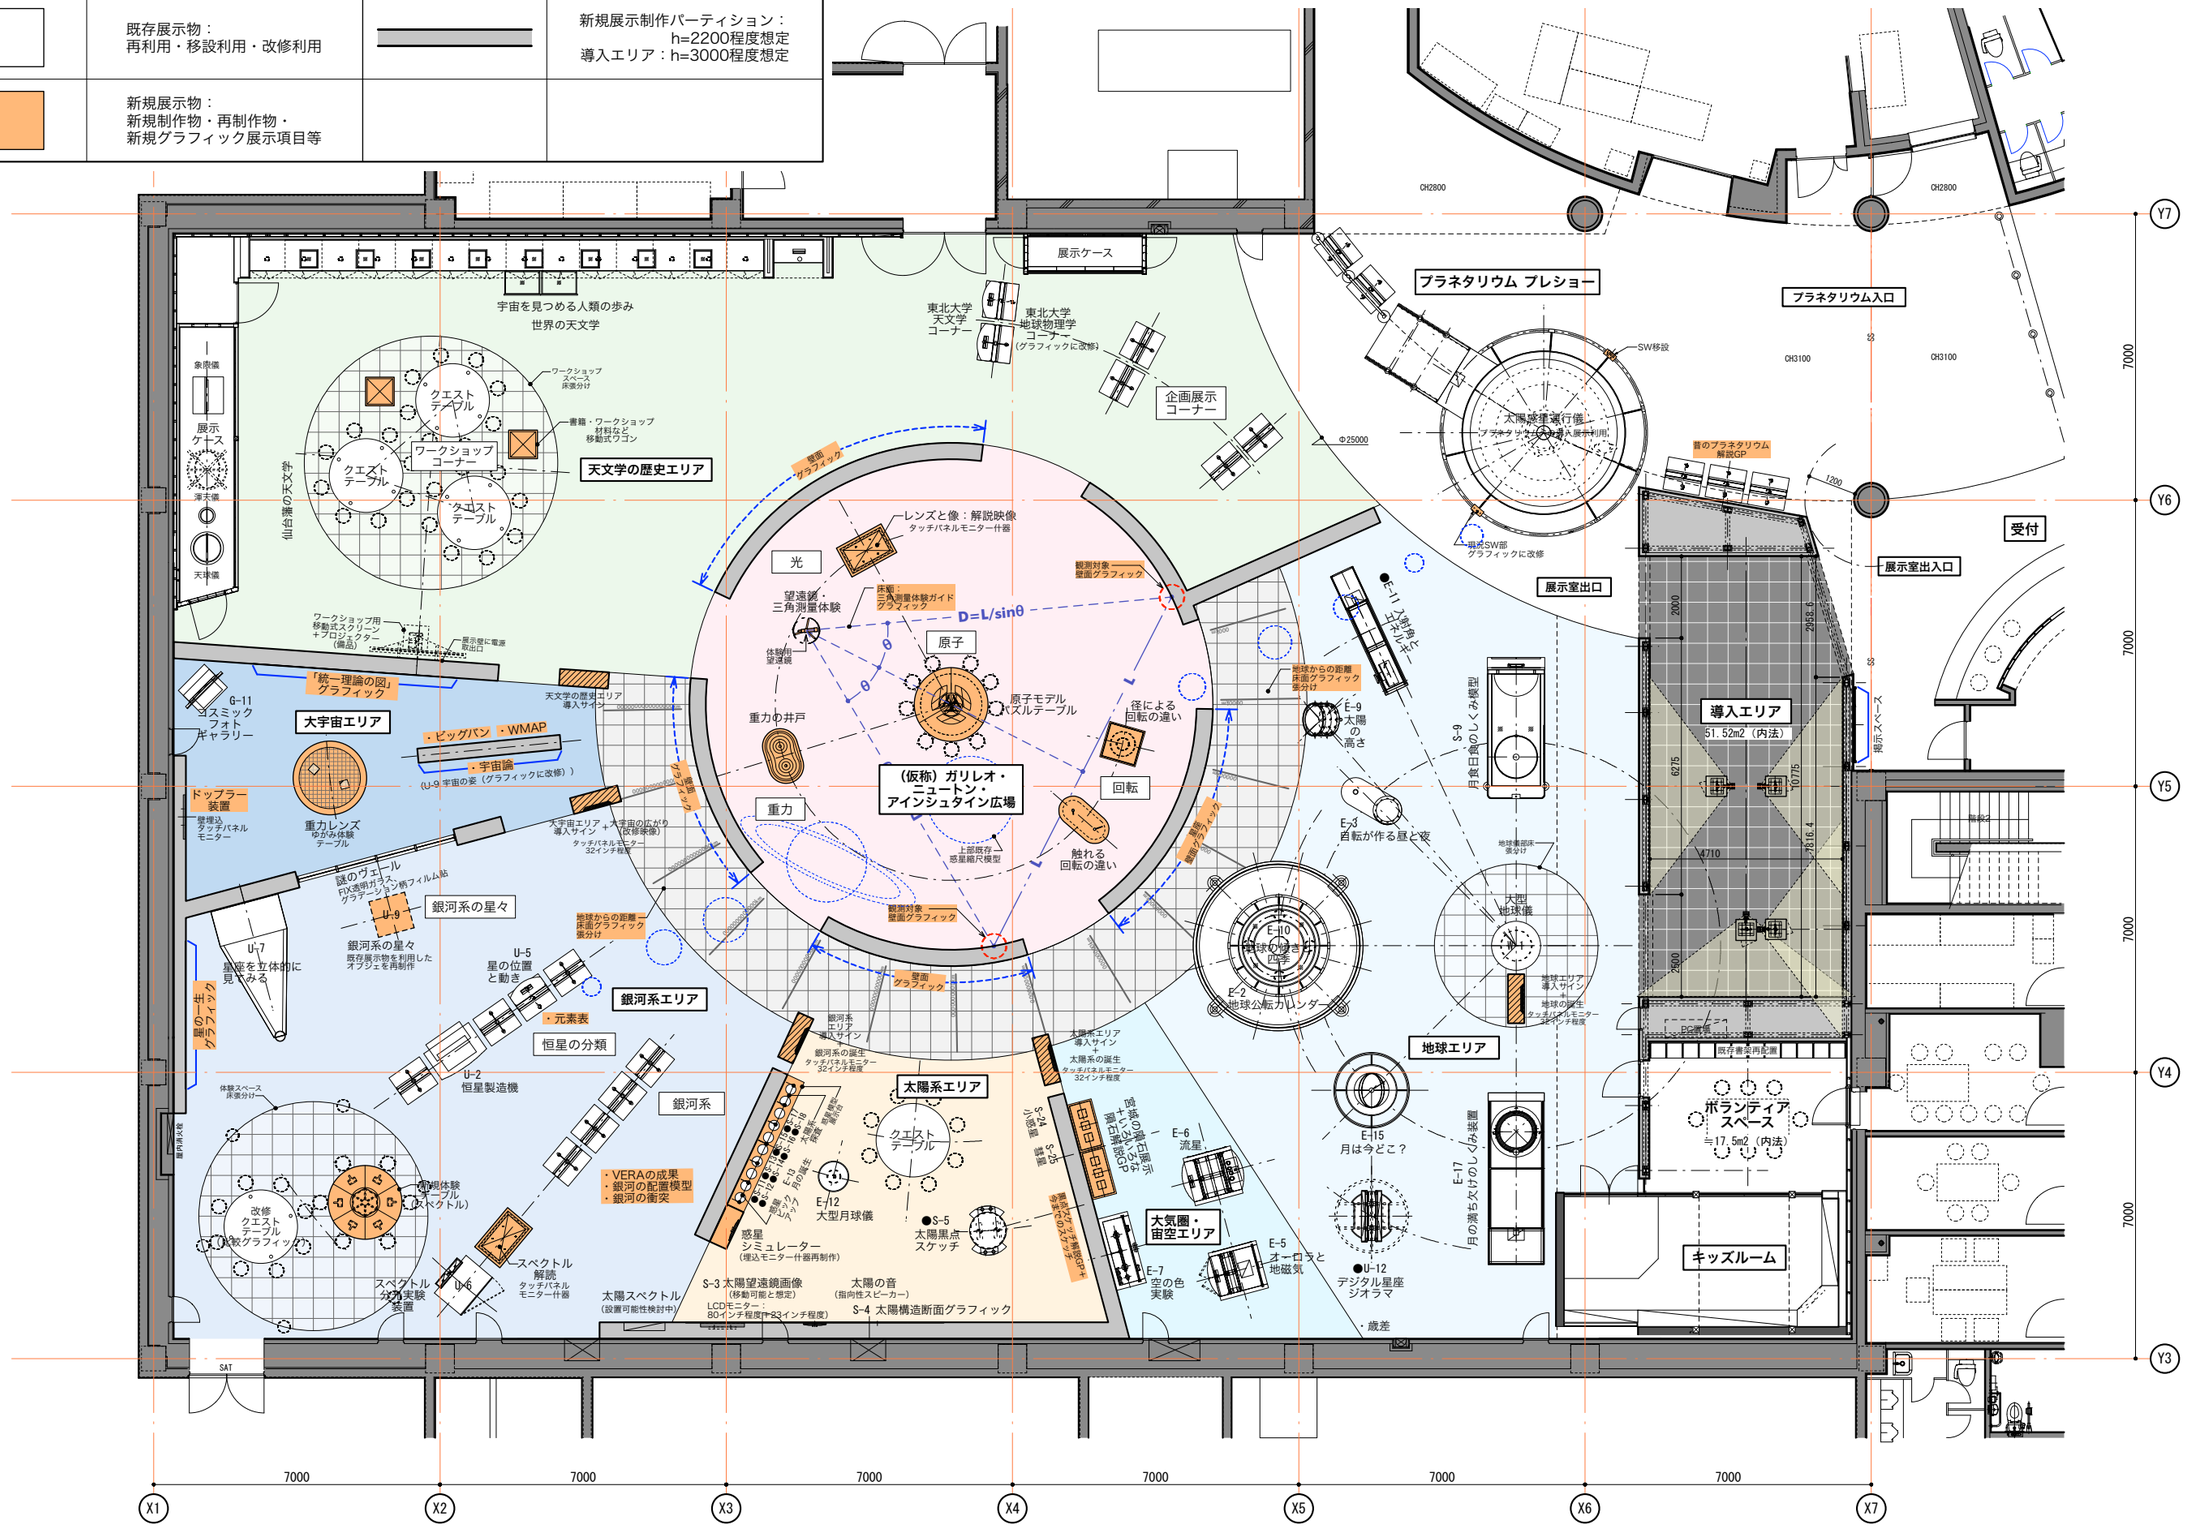

トータルメディア株式会社 開発研究所
〒102-0094 東京都千代田区紀尾井町3番23号文藝春秋新館6階
電話03-3221-5558大代表　ファックス03-3221-5567
一級建築士事務所(東京都知事登録　第19543号)
建築業者登録(国土交通大臣許可　特・17　第18805号)

工事名称	チェック	日付	設計	備考	図面名称	縮尺	図面番号
仙台市天文台 展示リニューアル計画					ゾーニング図	1/150 (A3)	