


# 工事のお知らせ

令和 2 年 2 月吉日  
【第2号】

## 位置図

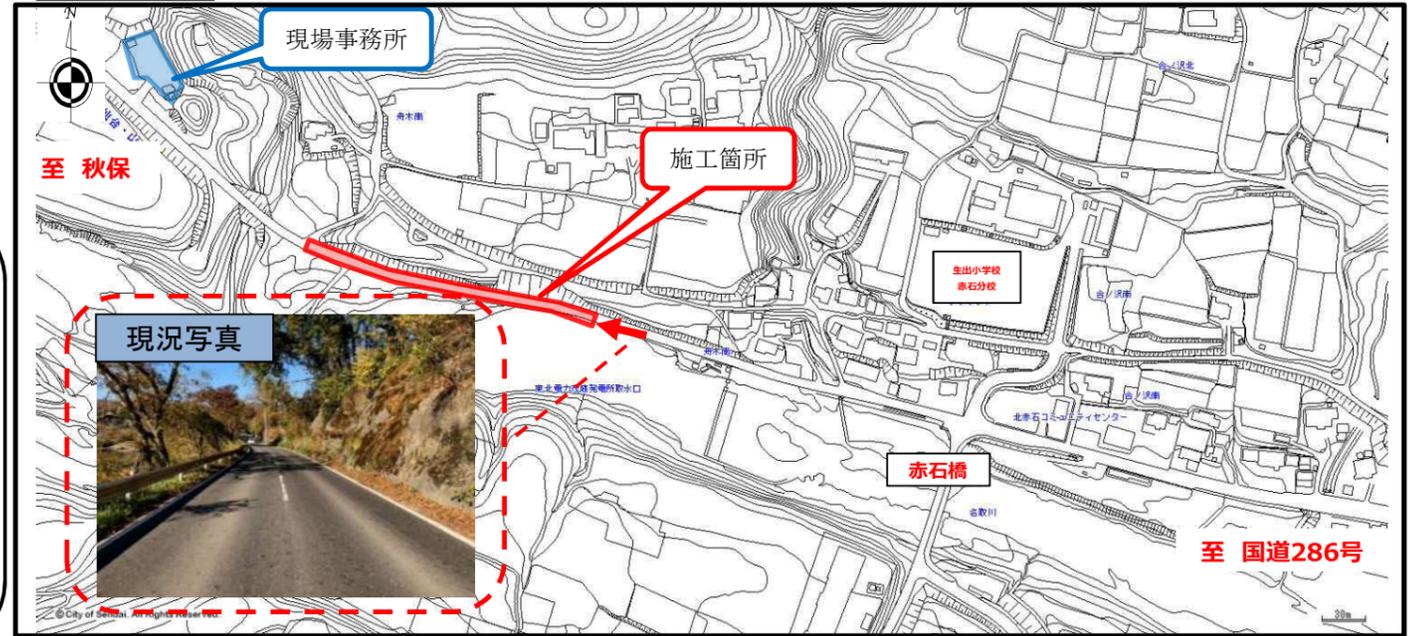

## (主)仙台山寺線(舟木南)歩道設置工事(その2)

地域の皆様には、日頃より道路工事に対し、ご理解とご協力をいただき誠にありがとうございます。

1月から2月末現在までは、本格的な工事に向けての事前調査や伐採工などを行ってまいりました。

**3月からは、切土落石防護柵設置工事（裏面参照）を施工してまいります。**

地域の皆様方には、**交通規制（片側交互通行）**等により大変ご迷惑をお掛けしますが、ご理解・ご協力くださるようお願い申し上げます。


工事に関して、お気づきの点・ご要望等がございましたら、恐れ入りますが現場担当までご連絡くださいますよう、お願い致します。

### 令和2年 1月・2月 工事内容


①試験堀状況 切土落石防護柵設置の際に水道管を破損しないために、事前に確認を行いました。



※交通規制状況

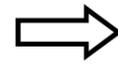

※人力による掘削

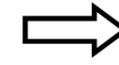


※埋設物(水道管)確認


②伐採状況 掘削工事等で支障になる樹木の伐採を行いました。



※伐採状況

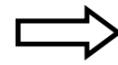

※伐採状況

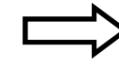

※伐採完了

令和2年 3月・4月 工事予定


①切土落石防護柵設置工

落石から交通車両等を防護する切土落石防護柵を設置します。

**切土防護柵設置**

側面図

※切土防護柵完成イメージ図

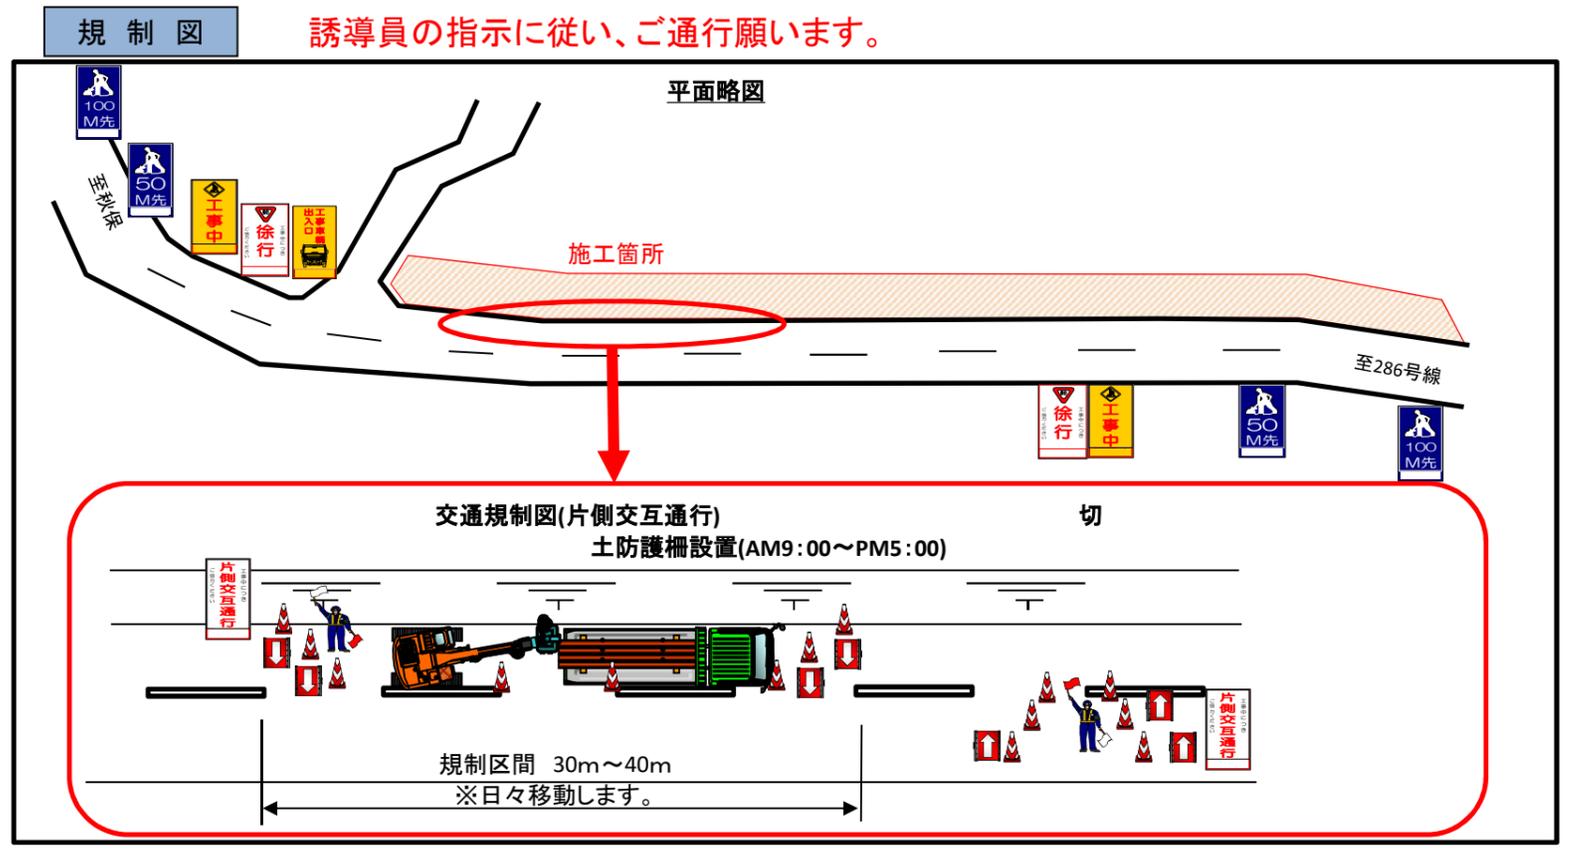

工程表		R2,1月	2月	3月	4月	5月	6月	7月	8月	9月	10月	11月	12月	R3,1月	2月	3月	
工種																	
準備工		■															
伐採工		■				■											
切土防護柵設置工				※片側交互通行													
掘削工						■											
法枠工												■					
排水構造物工							■										
切土防護柵撤去工														※片側交互通行			
舗装工																※片側交互通行	
片付け																	■

工事に関するお問い合わせ先  
 ◎施工者 株式会社 高工  
 現場代理人：櫻井 敏矢  
 連絡先：TEL 022-297-3344(携帯080-3691-3610)

事業に関するお問い合わせ先  
 ◎発注者 仙台市 建設局 道路部 南道路建設課 道路第二係  
 担当者：浅野 真志・小野 宏治  
 連絡先：TEL 022-261-1111 (内線4736)