

迂回路の供用開始後、污水管の移設工事を行っています

●作業状況

旧笹川の下を横断する污水管の布設が令和2年12月に完了しました。
今後は、マンホールを築造しながら立坑を令和3年2月まで埋戻していきます。

断面図


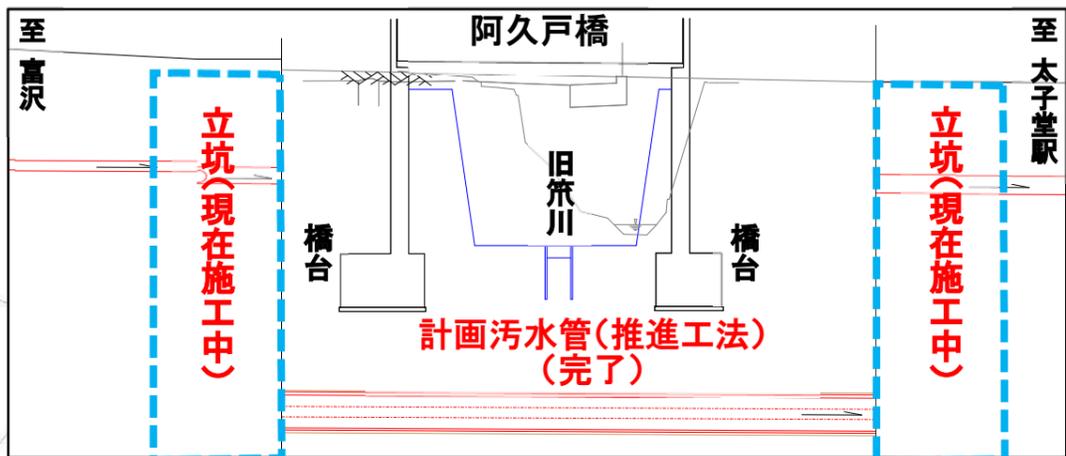


写真:污水管の推進完了後の状況
(令和2年12月21日撮影)

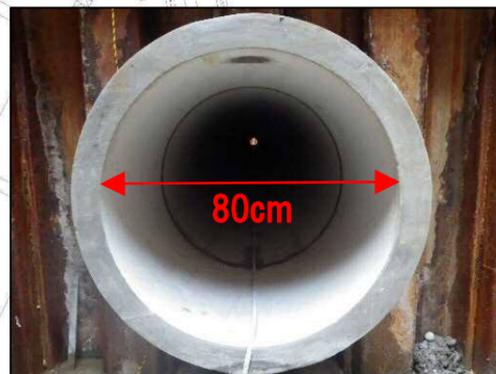

至 宮沢

至 太子堂駅

阿久戸橋撤去に向けて、電力柱移設工事及び水道工事を実施します

●水道管(阿久戸橋添架管)撤去工事


- ・作業内容:水道管撤去, 水道管防護, バルブ栓止め(3箇所) ※水道水への影響はありません。
- ・日程(予定):令和3年1月6日~20日
- ・作業時間:9時~17時(昼間作業)
- ・交通規制:迂回路での水道管防護及びバルブ栓止め作業時は, 交通誘導員を配置し, 片側交互通行(1月14日及び15日の2日間)を実施します。

●電力柱・電力線移設工事

- ・作業内容:電力柱撤去(2箇所), 電力柱新設(1箇所), 周辺の電線の架け替え
 - ・日程(予定):令和3年1月30日~2月6日(うち2月3日~5日にかけて夜間作業)
 - ・作業時間:9時~17時, 2月3日~5日は22時~6時
 - ・交通規制:夜間作業時は, 交通誘導員を配置し, 片側交互通行を実施予定です。
- 作業時の騒音や交通規制により周辺にお住いの方にはご迷惑をおかけしますが, ご協力のほどお願いします。

●NTT 通信管路移設工事

- ・令和3年2月よりNTT 通信管路の阿久戸橋から仮橋への移設工事を実施予定です。(改めてお知らせします)

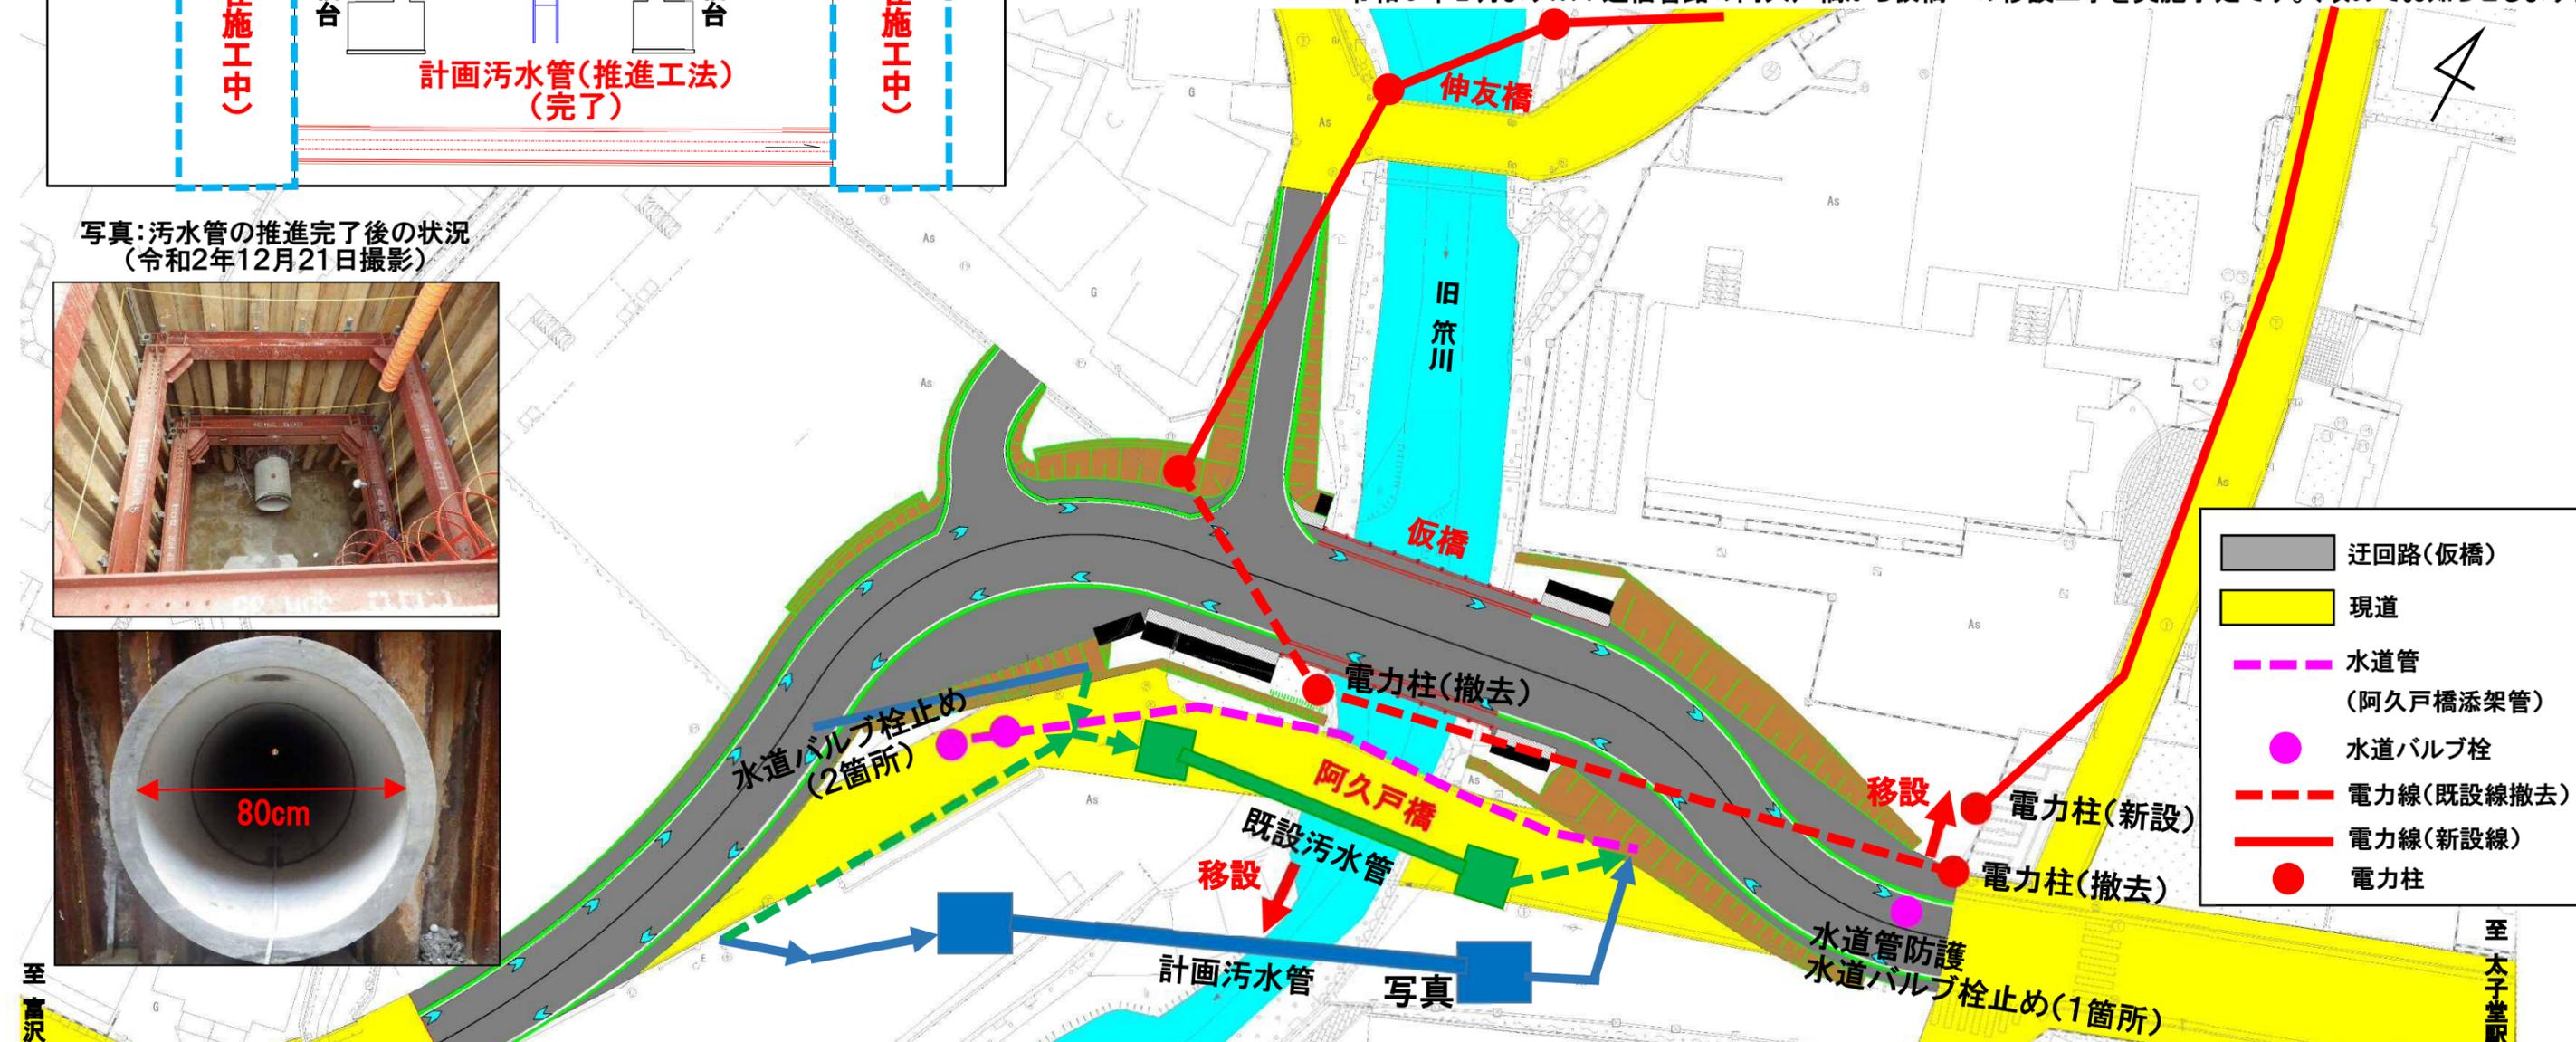

●お問い合わせ先

- ・道路事業に関して:仙台市 建設局道路部 南道路建設課 道路第二係 松田・小野寺 (☎022-214-8409)
- ・阿久戸橋周辺の下水道移設工事に関して(発注者):仙台市 建設局下水道事業部 管路建設課 工事第三係 阿部 (☎022-214-8612)
(施工業者):河北建設株式会社 高橋 (☎022-245-5351)
- ・水道管撤去工事に関して:仙台市水道局給水部 南配水課 南維持係 千葉 (☎022-304-0039)

- ・電力柱・電力線移設工事に関して:東北電力ネットワーク株式会社 仙台南電力センター 配電計画課 遠藤 (☎022-282-8152)
- ・NTT 通信管路移設工事に関して:NTT インフラネット株式会社 東北事業部 宮城支店 太田 (☎022-212-5241)