

### 歩道設置工事に伴う交通規制のお知らせ

皆様には、日頃より公共工事にご協力頂き誠に有難うございます。

歩道設置工事は現在、側溝及び盛土を施工しております。盛土の施工完了後に、縁石、防護柵及び舗装の施工を行います。これらの施工に伴い、現在通行している道路の一部を施工ヤードとするため、下記の期間は片側交互通行となります。（平面図及び交通規制図参照）


その際は、交通誘導員を配置し、安全作業にて工事を行います。

地域の方々にはご不便をおかけしますがご理解ご協力をよろしくお願い致します。


交通規制期間：令和6年8月19日～令和6年9月30日  
（土日祝日を除く）  
※天候によっては規制期間が延びる場合もございます。

規制時間帯：午前9:00～午後5:00まで


### 位置図

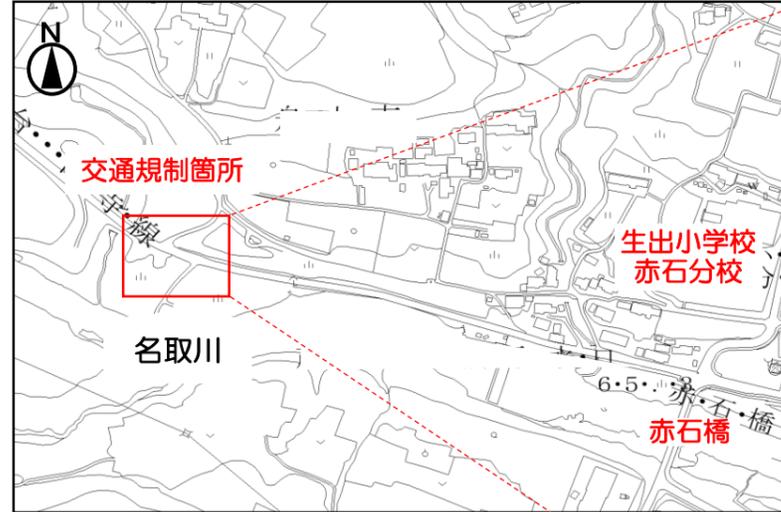

### 平面図

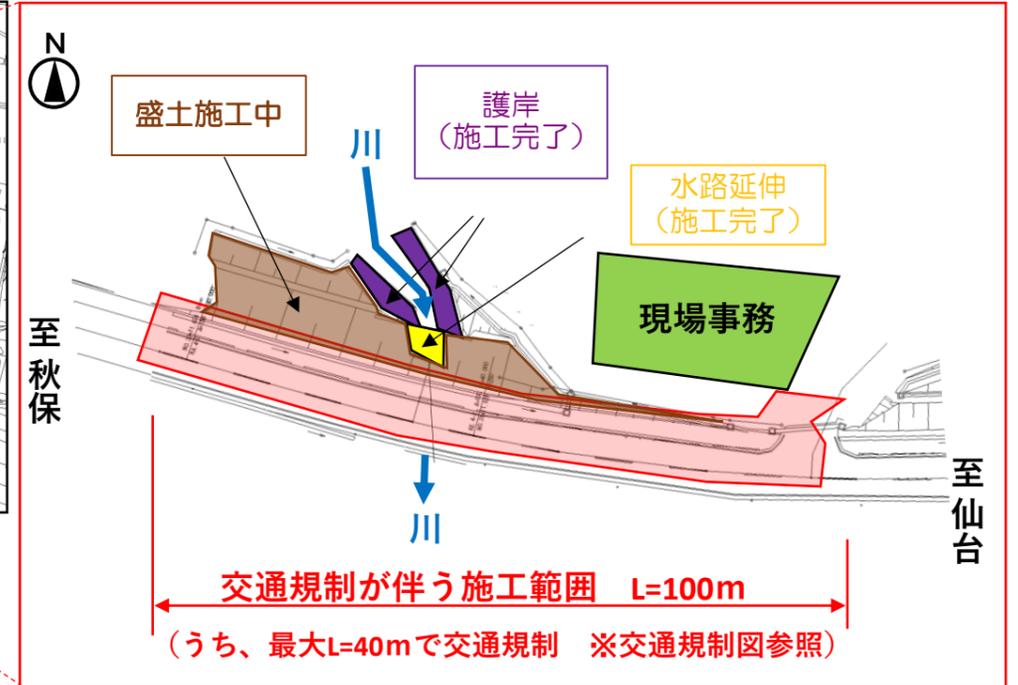

### 交通規制図

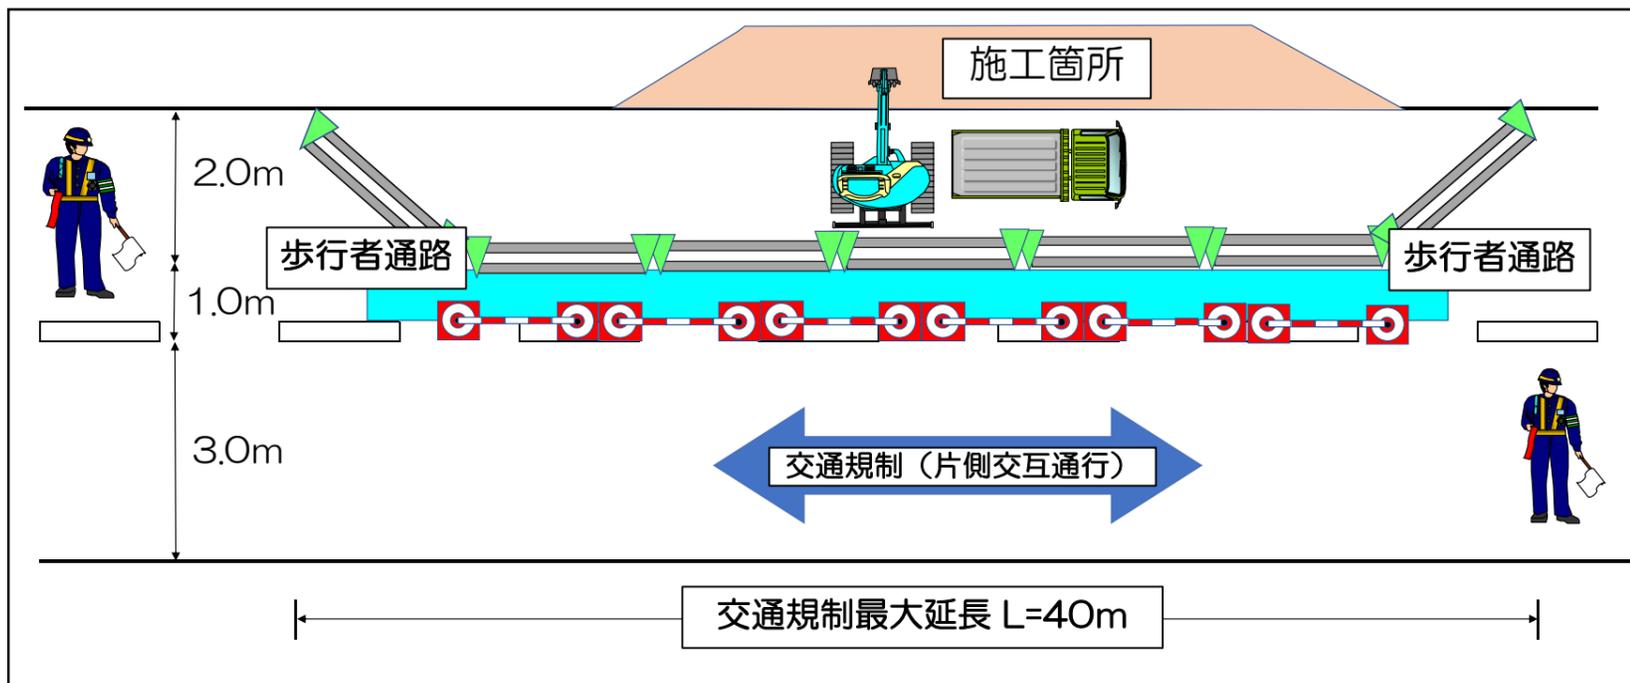

### 工事工程表

工種	R6.6月	7月	8月	9月	10月
護岸工					
盛土工					
側溝工					
縁石工					
防護柵工					
舗装工					
片付け					

交通規制期間  
(片側交互通行)

工事名：仙台山寺線(舟木南)歩道設置工事(その3)  
担当部署：仙台市建設局道路部南道路建設課道路第二係  
担当 木村 静輝 薦 広輝 電話 022-214-8409  
施工業者：金福建設株式会社  
現場代理人 増田 裕 電話 022-234-0519