

# 宮沢根白石線(舟丁工区)工事だより

令和4年10月号

## 【ごあいさつ】

地域の皆さまには、日頃より市政にご理解・ご協力を頂き、感謝申し上げます。


舟丁工区の歩道の一部に、魅力的なまちづくりの取組としてポケットパークを整備することとなりましたので、内容をお知らせいたします。また、10月下旬より既存道路の一部について通行止めを予定していることから、併せてお知らせいたします。

早期完成に向け鋭意工事を進めてまいりますので、ご理解・ご協力の程お願いいたします。

## ①ポケットパーク整備計画概要

～若林区の若手職員が中心となり地元町内会長さまと意見交換を進め、整備計画を策定しました～

- ◎地域の歴史的な建造物等の資源を生かした意匠とする。
  - ◎地域の憩いの場・休憩スペースとして利用できるゆとりのある広い空間を設ける。
  - ◎七郷堀でかつて藍染が行われていたことを踏まえ、藍色に染まった川を舗装の流線型で表現。
  - ◎地域のシンボルであるシダレザクラを鑑賞できるスペースの設置。
  - ◎ポケットパーク内に「案内板」を設置し、地域の歴史を説明する（内容は調整中）。
- ポケットパークの整備は都市計画道路工事と併せ、令和5年3月完成を目途に進めてまいります。

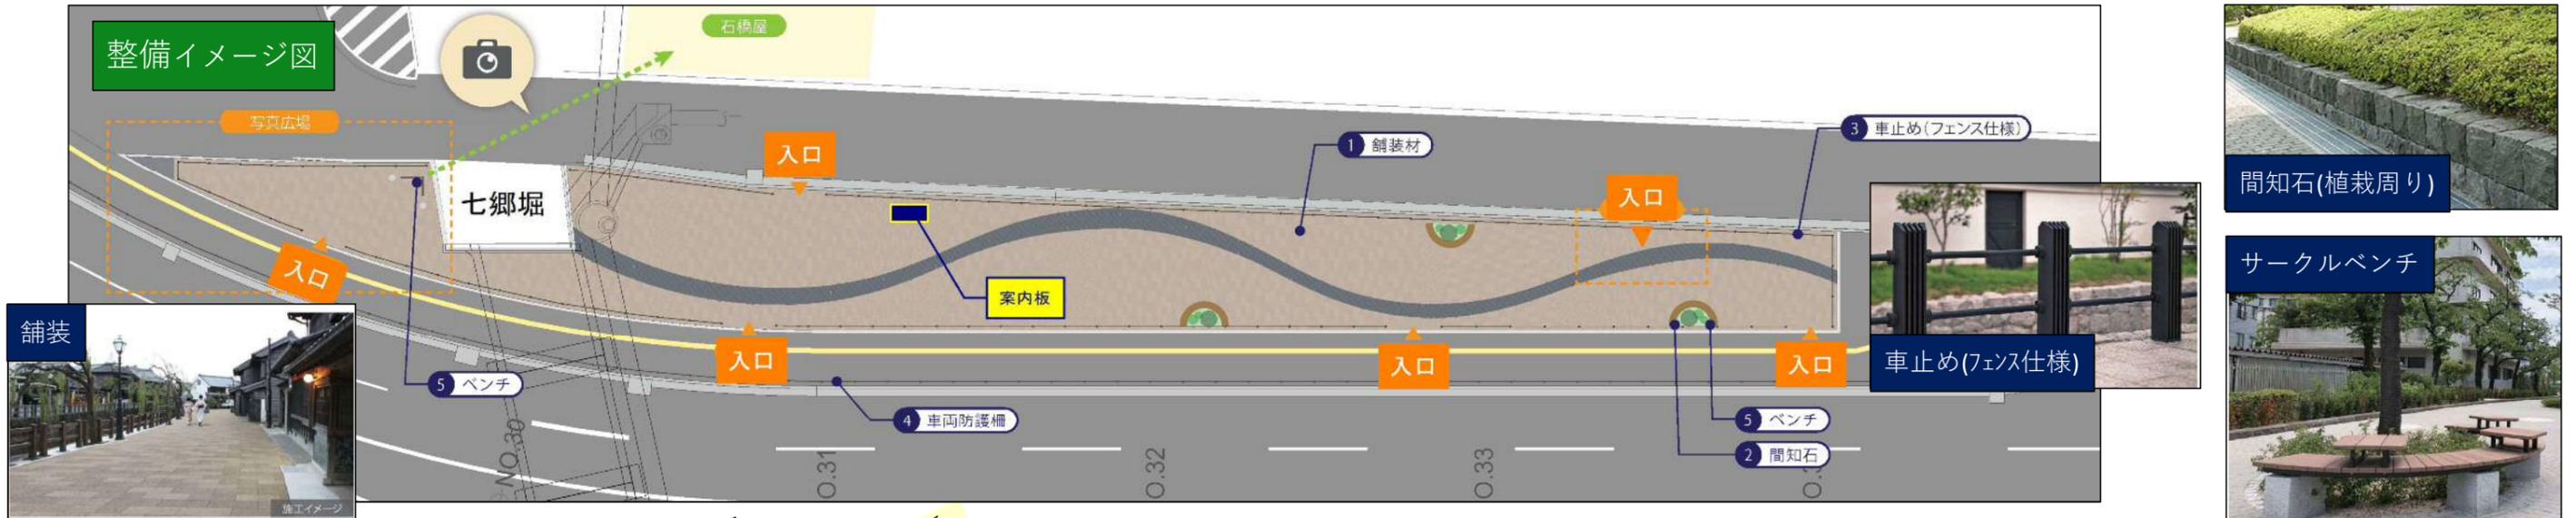

## ②通行止め区間について

道路工事の進捗に伴い、10月下旬より、既存市道（舟丁1号線）の一部通行止めを実施いたします。この通行止めは工事完了後も継続し、当該区間の通り抜けは出来なくなります。

通行止め開始時期の詳細については、事前にお知らせ看板を設置するほか、周辺にお住まいの皆さまには別途、案内チラシにてお知らせいたします。

ご不便・ご迷惑をおかけいたしますが、何卒ご理解の程お願いいたします。



【事業に関するお問合せ・工事の発注者】  
 仙台市 建設局 道路部 南道路建設課  
 道路第一係 担当：今成・大友・山田  
 電話：022-214-8378（係直通）

【工事に関するお問合せ・工事の施行者】  
 工事名：舟丁西交差点新設工事  
 日建工業株式会社 担当：相澤・泉谷  
 電話：022-258-4331