

道路拡幅工事のお知らせ

住民の皆様へ

令和元年7月吉日

日頃より仙台市行政につきまして、ご理解とご協力を賜り厚く御礼申し上げます。
この度道路拡幅工事に伴い、下図・右図のとおり工事を行うことになりましたのでお知らせいたします。
工事施工中は車両交通規制を行うため、交通誘導員の案内で通行をお願いいたします。
地域の皆様には、工事期間中何かとご不便、ご迷惑をお掛けするかと存じますが、安全には万全を期して
工事を進めて参りますので、ご理解とご協力のほどよろしくお願い申し上げます。


工事名	(主)井土長町線(上飯田工区その3)道路改良工事
工事場所	仙台市若林区今泉一丁目地内 (下の地図を参考にしてください)
工事期間	令和元年 8月19日 ~ 令和2年 3月31日(予定)
工事時間	午前 8:00 ~ 午後 5:00 (幅員減少、車線変更、片側交互通行)
発注者	仙台市建設局道路部南道路建設課 電話 022-214-8378 担当者 齊藤、大友
施工業者	仙台市若林区上飯田4丁目17番44号 栗村建設興業株式会社 電話 022-289-1821 担当者 赤間

※その他、お気づきの点等ありましたら、下記までご連絡下さい。

施工業者 **栗村建設興業株式会社** 現場担当者 **赤間 清正**
連絡先 電話 **080-3192-9236**



工事概略

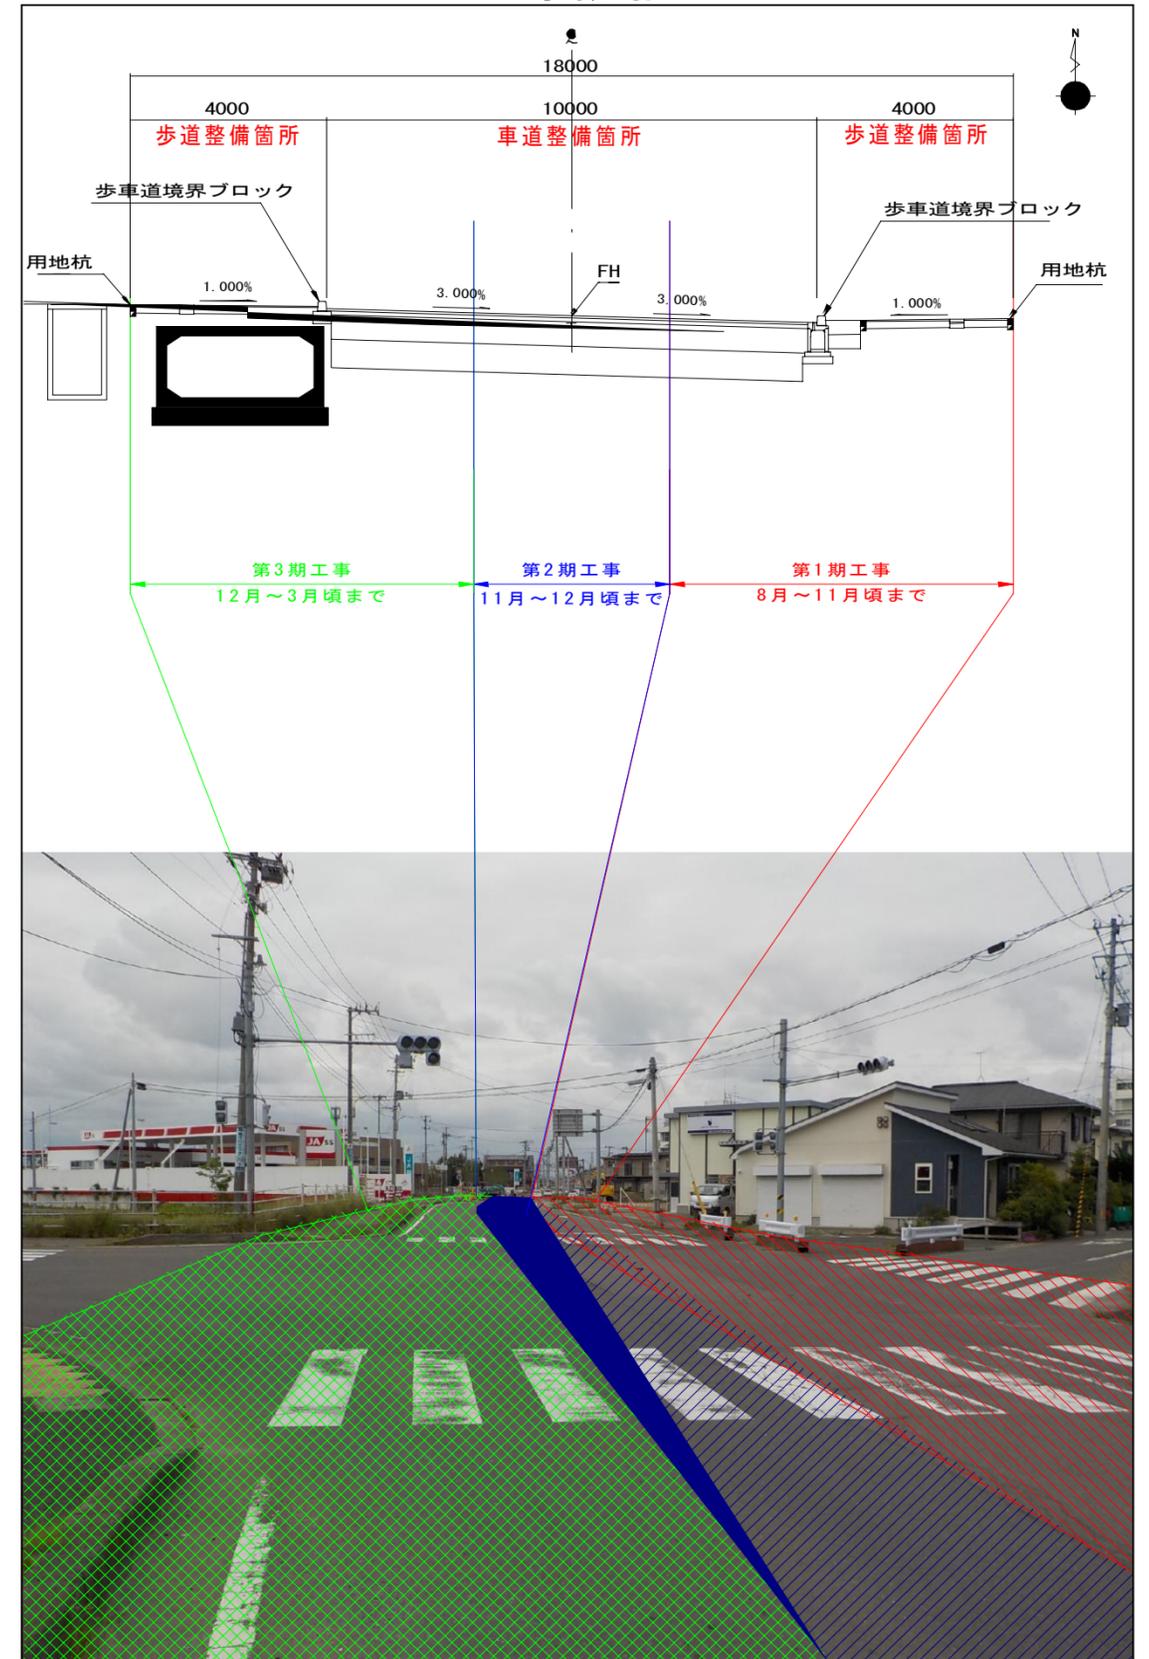

ご迷惑をおかけいたしますが
ご協力をお願いいたします。

