


仙台市荒井南土地区画整理事業 換地図(重ね図)

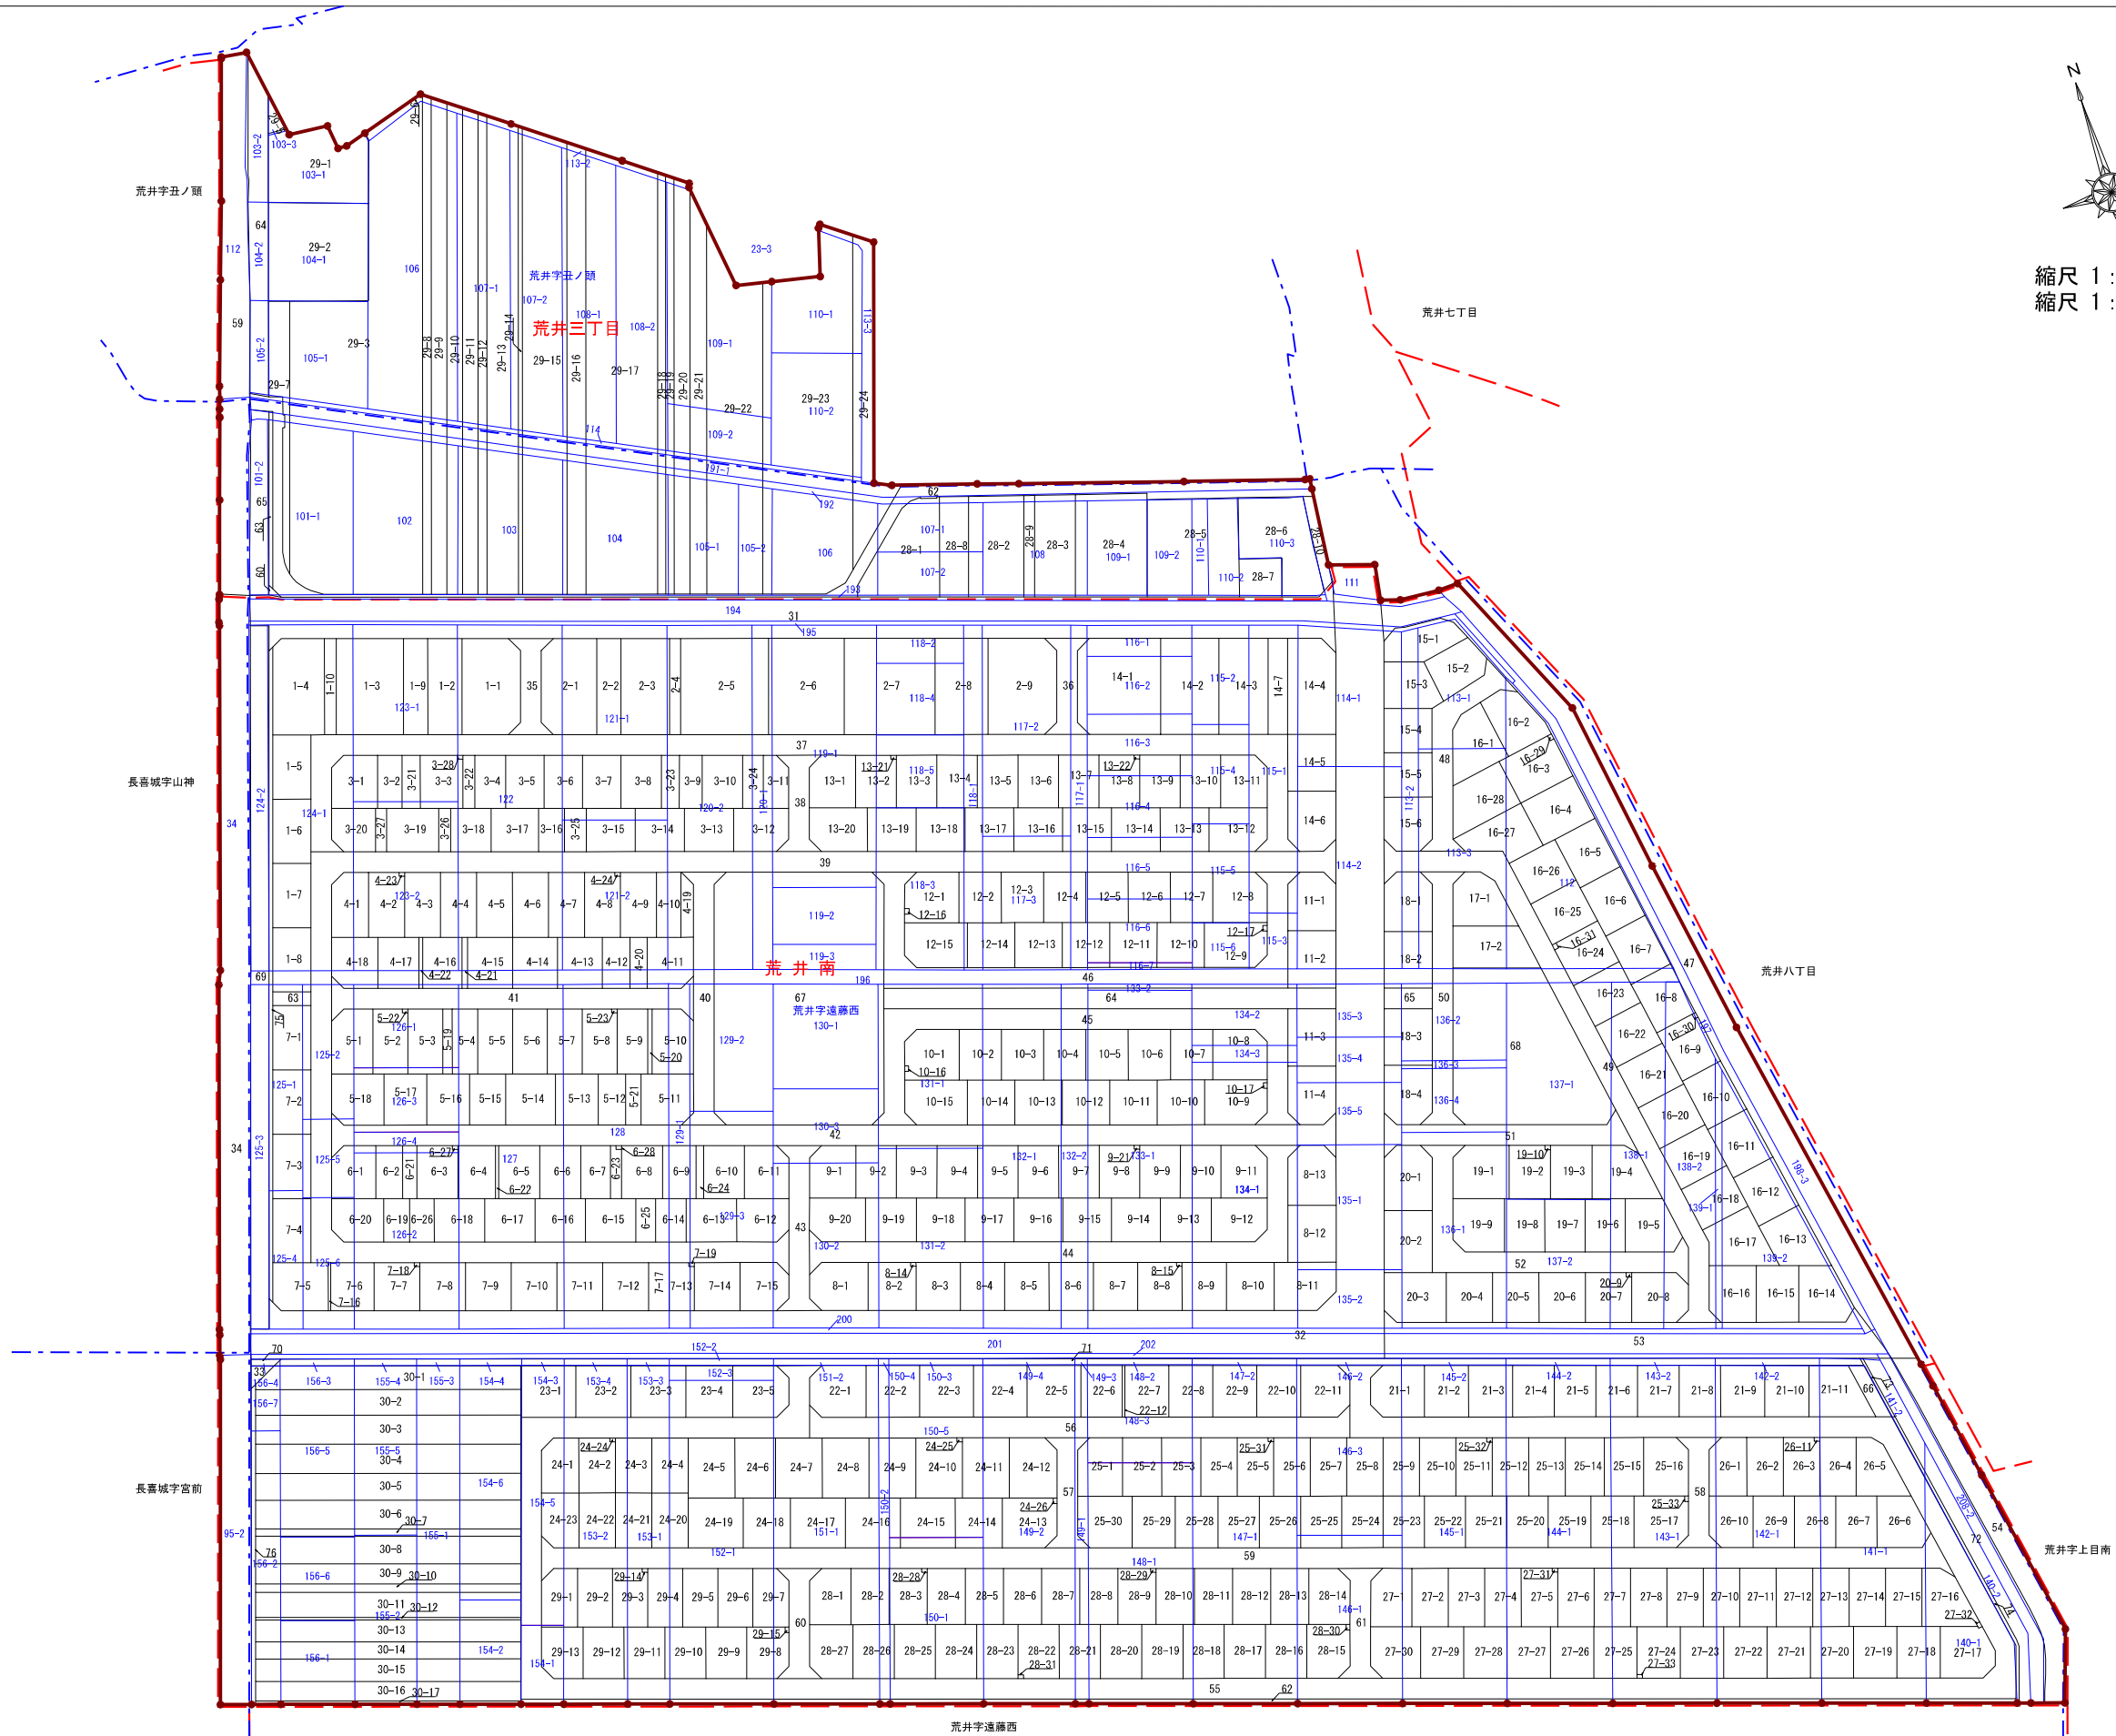

縮尺 1 : 1,000 (A1)
縮尺 1 : 2,000 (A3)



凡 例	
	施行地区界
	荒井三丁目 新町名
	新町界
	29-1 新地番
	新筆界
	荒井字遠藤西 旧字名
	旧字界
	102 旧地番
	旧筆界