


地上1階



地上 2 階

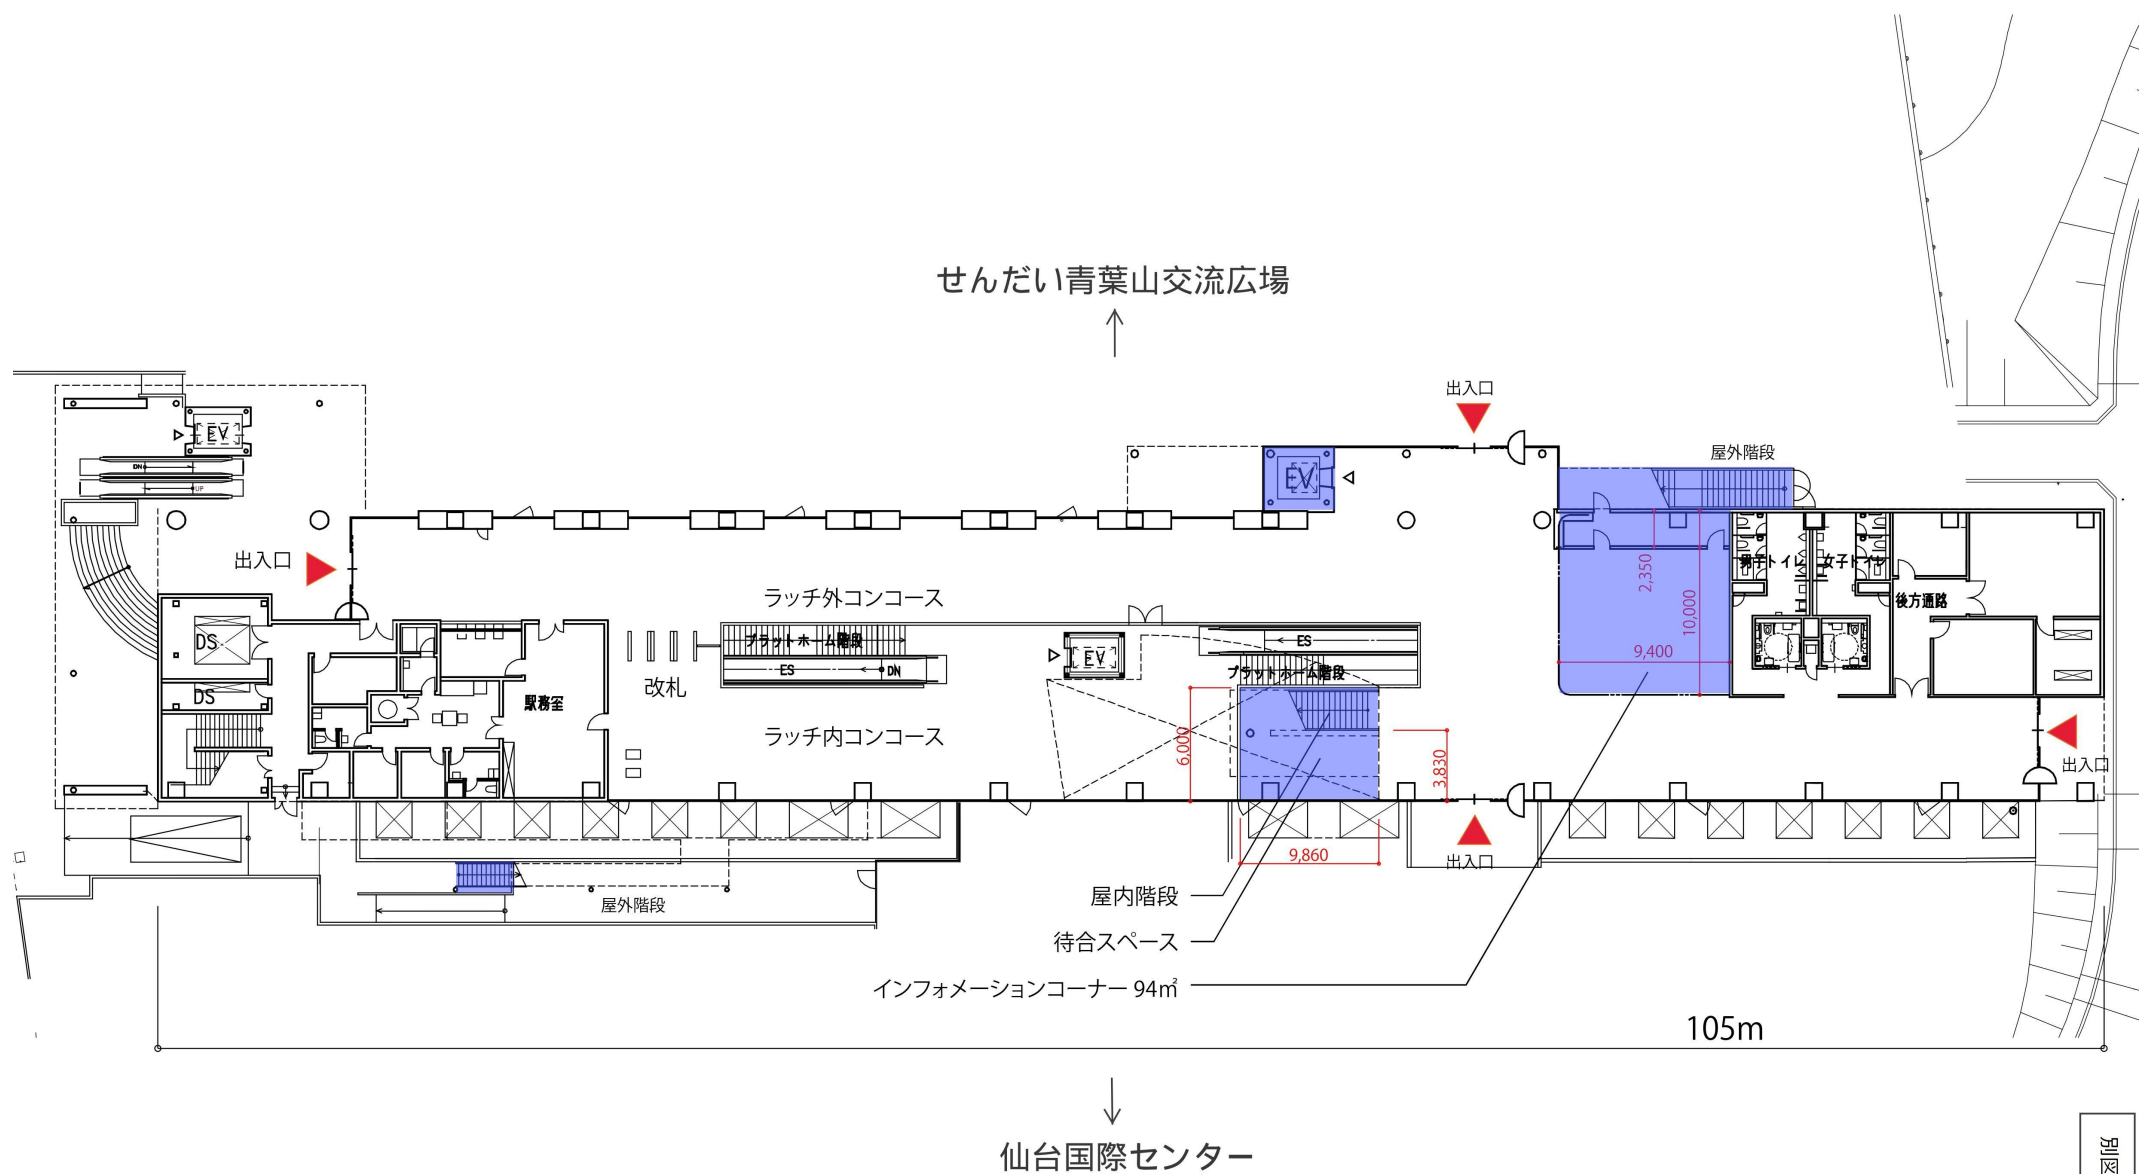