

# 施設の活用エリア・スペースのイメージ

別図 1-1




事業展開に活用するエリアやスペース



開放が必要なエリアやスペース

事業者等による一体的な管理を想定。  
トイレ・階段等、一般利用（来場）者  
の動線となる等のため。

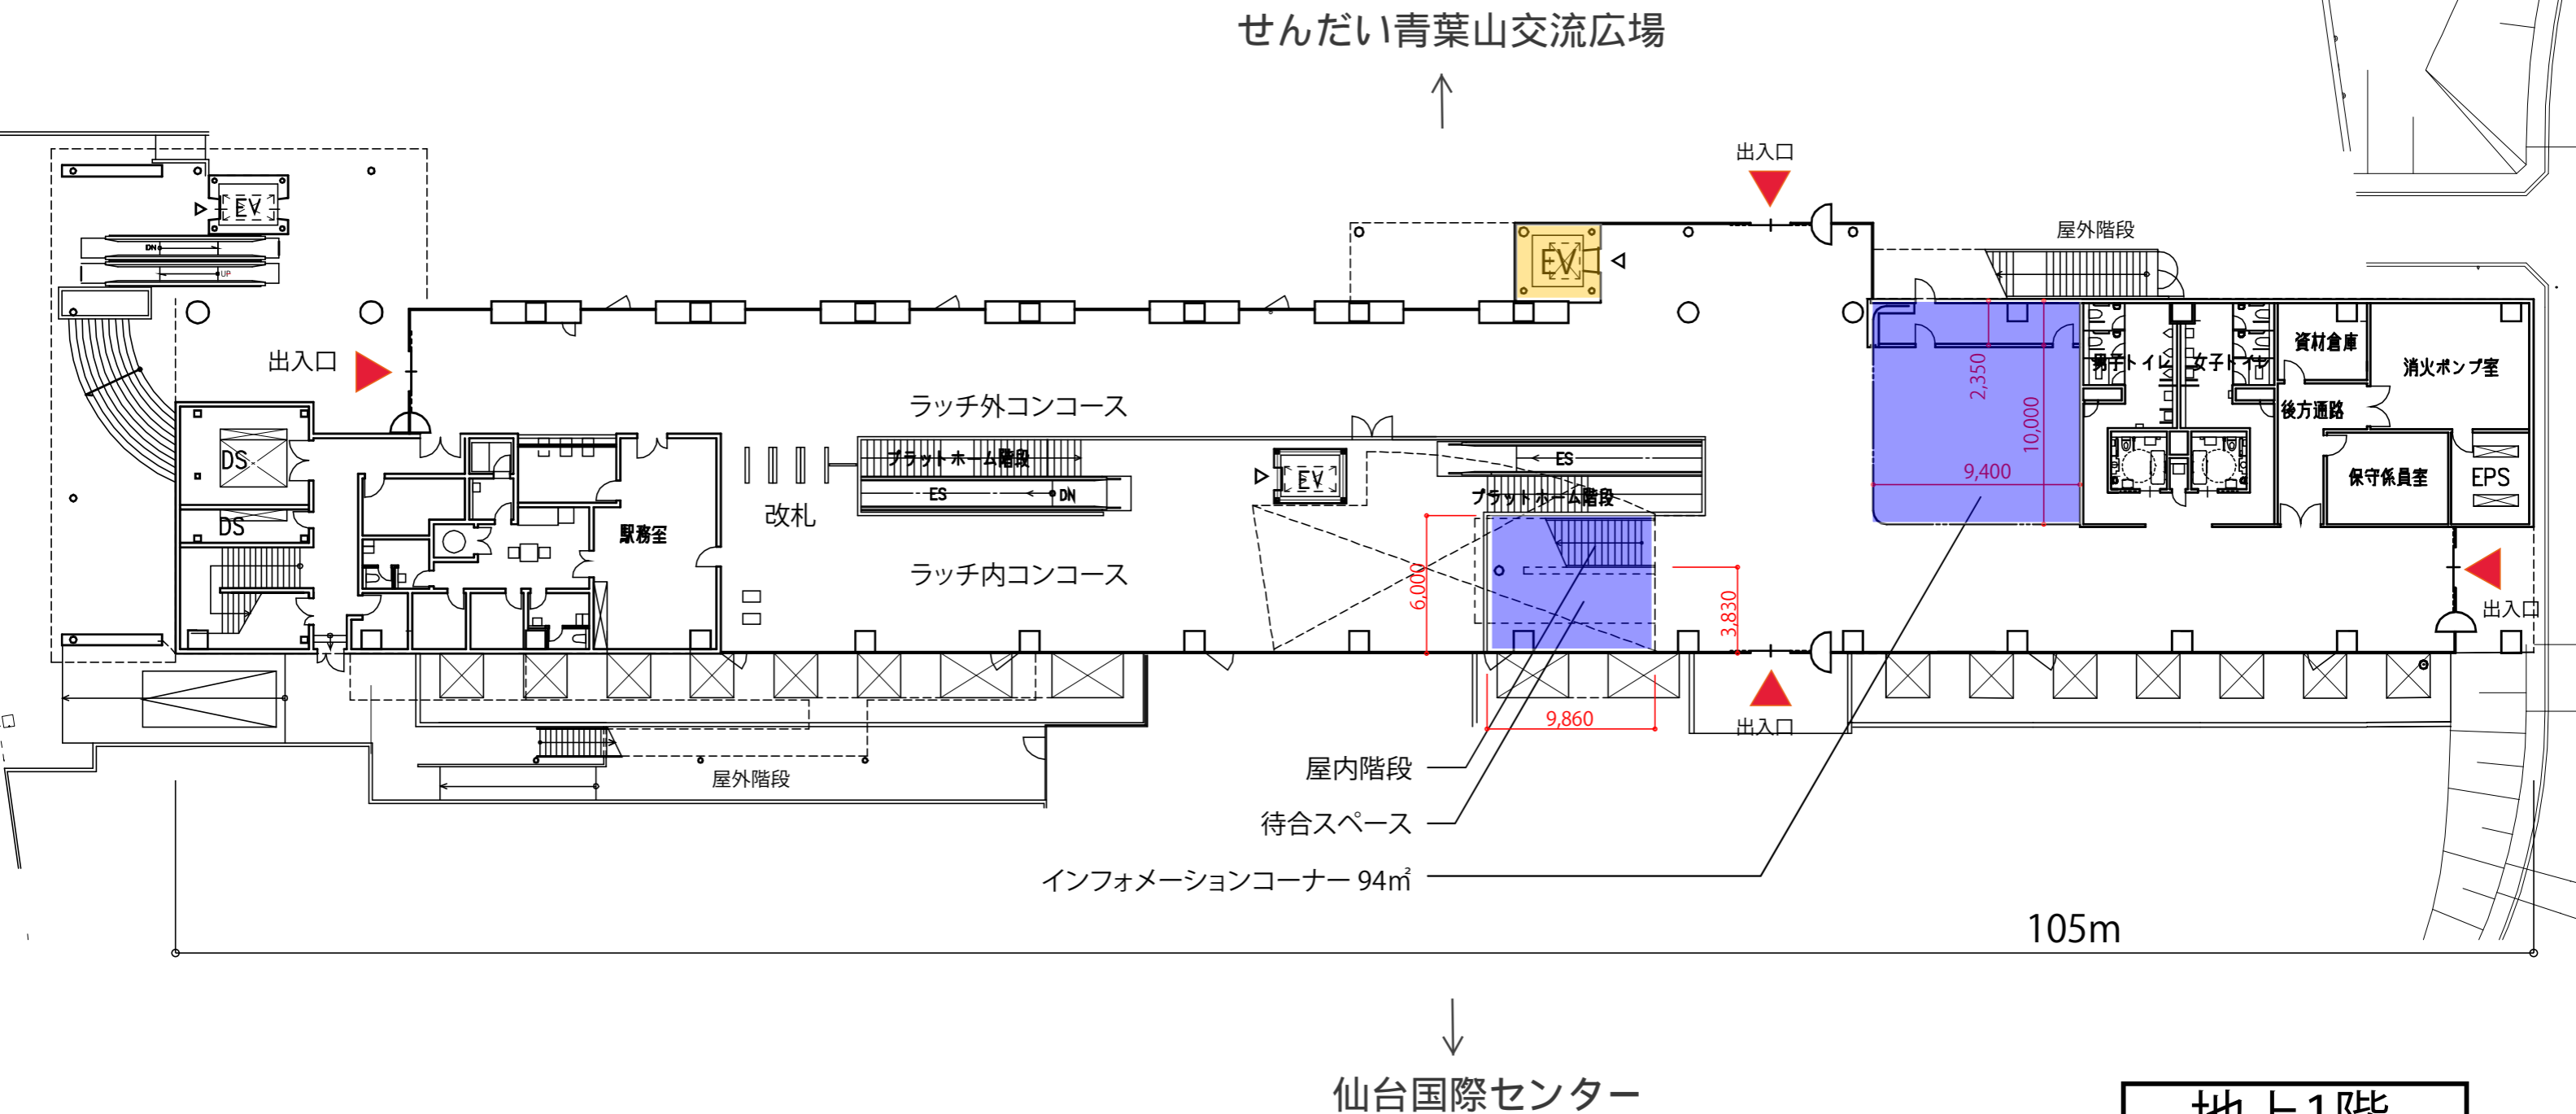

地上1階

事業展開に活用するエリアやスペース

開放が必要なエリアやスペース

事業者等による一体的な管理を想定。  
 トイレ・階段等、一般利用（来場）者の  
 動線となる等のため。

