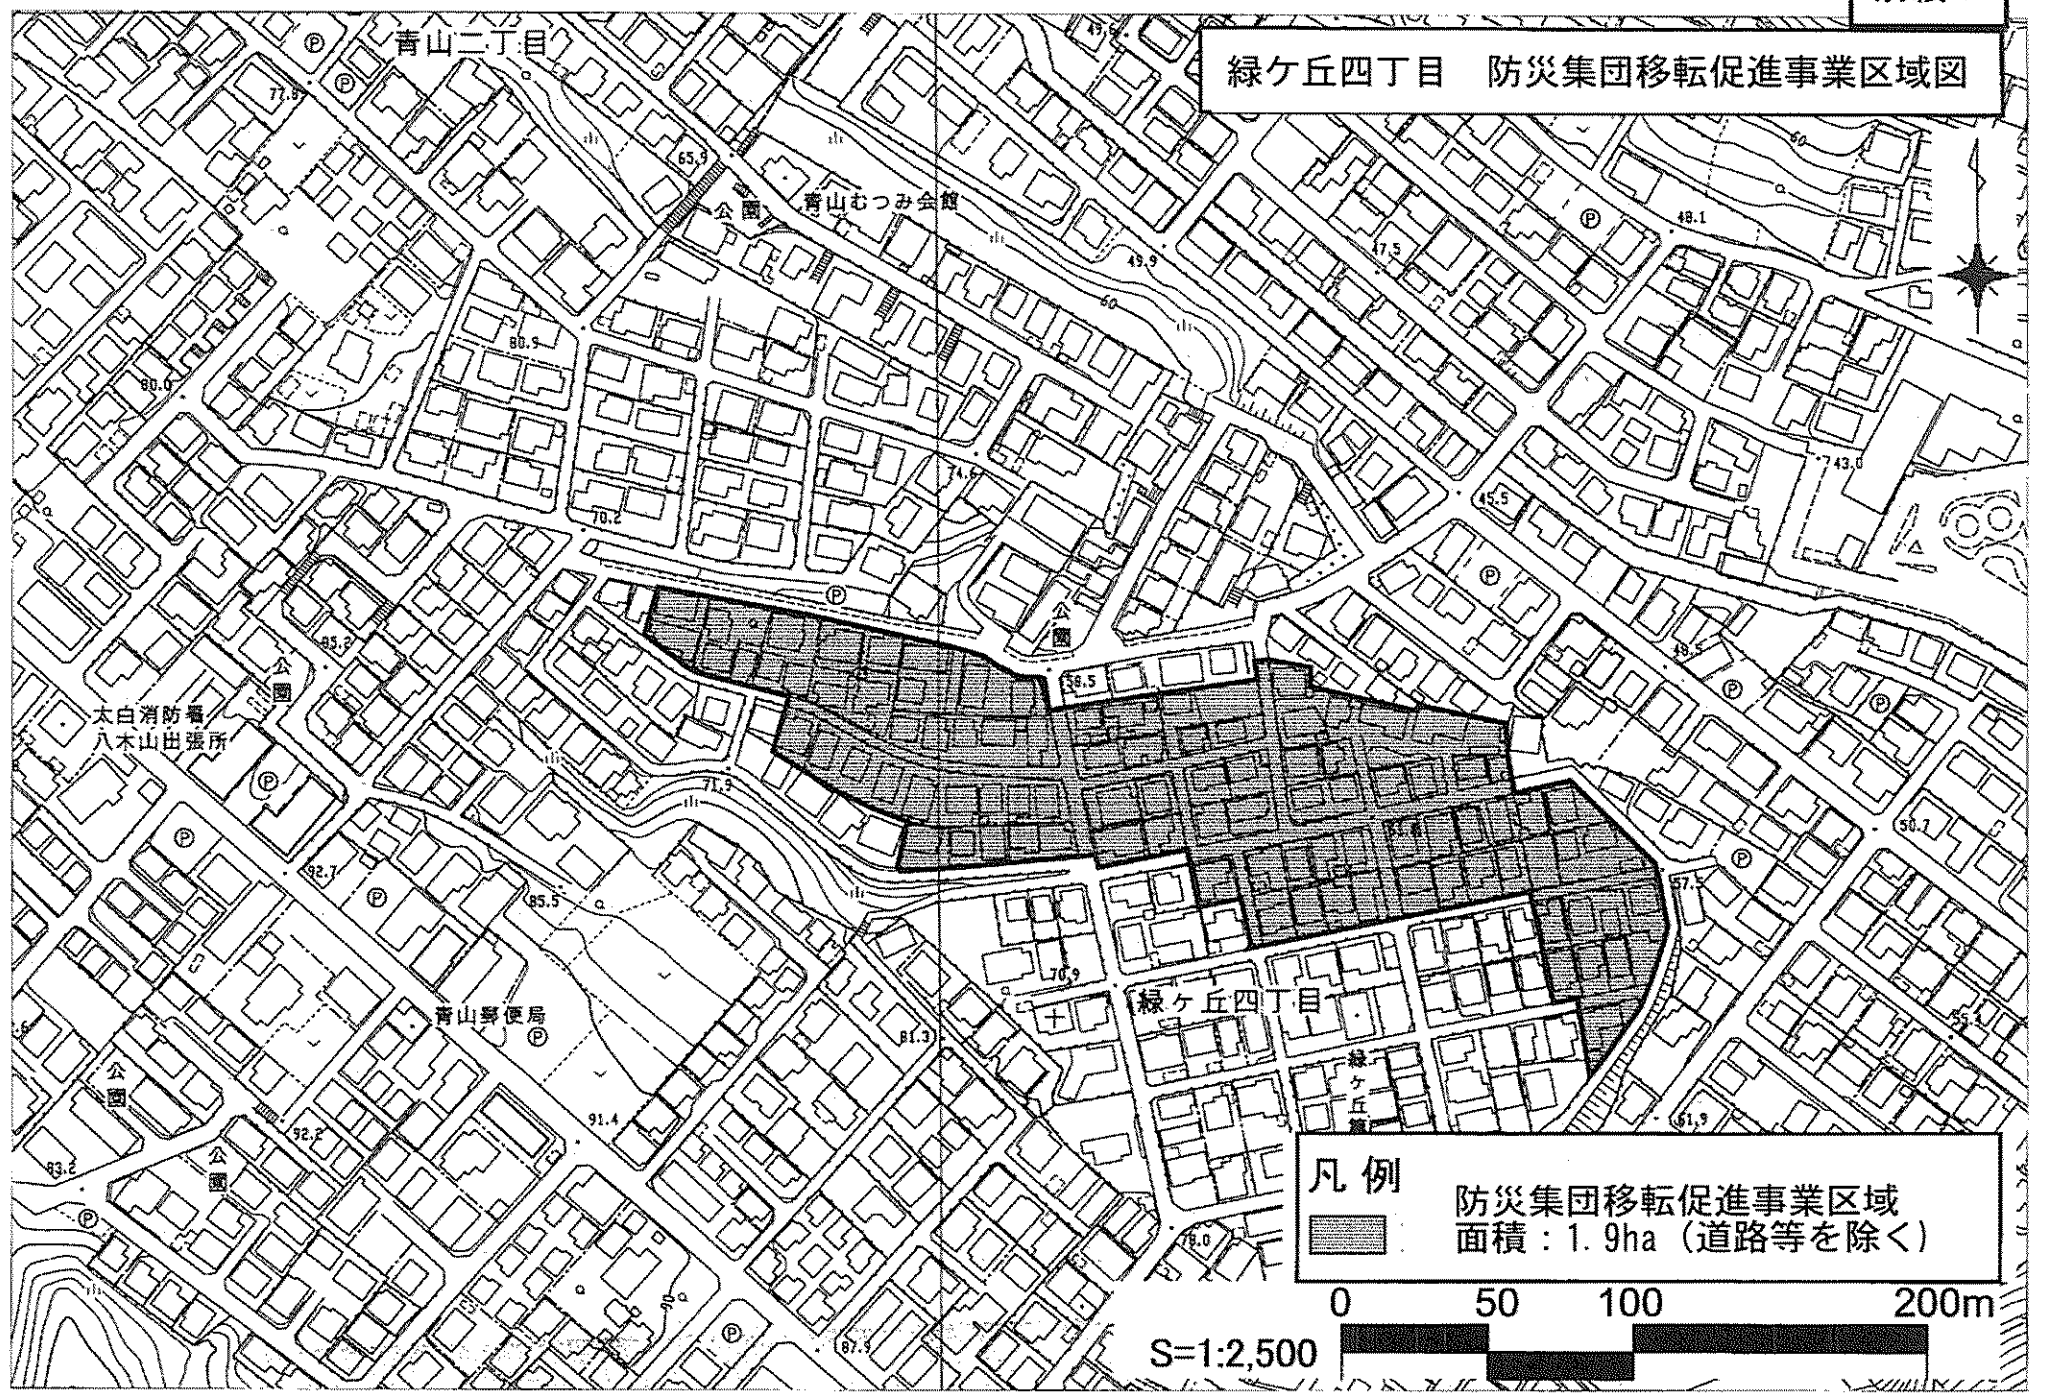



緑ヶ丘四丁目 防災集団移転促進事業区域図



凡例

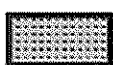

 防災集団移転促進事業区域
 面積：1.9ha（道路等を除く）



松森字陣ヶ原 防災集団移転促進事業区域図



凡例


 防災集団移転促進事業区域
 面積：0.2ha（道路等を除く）

1:2,500

