


別 図

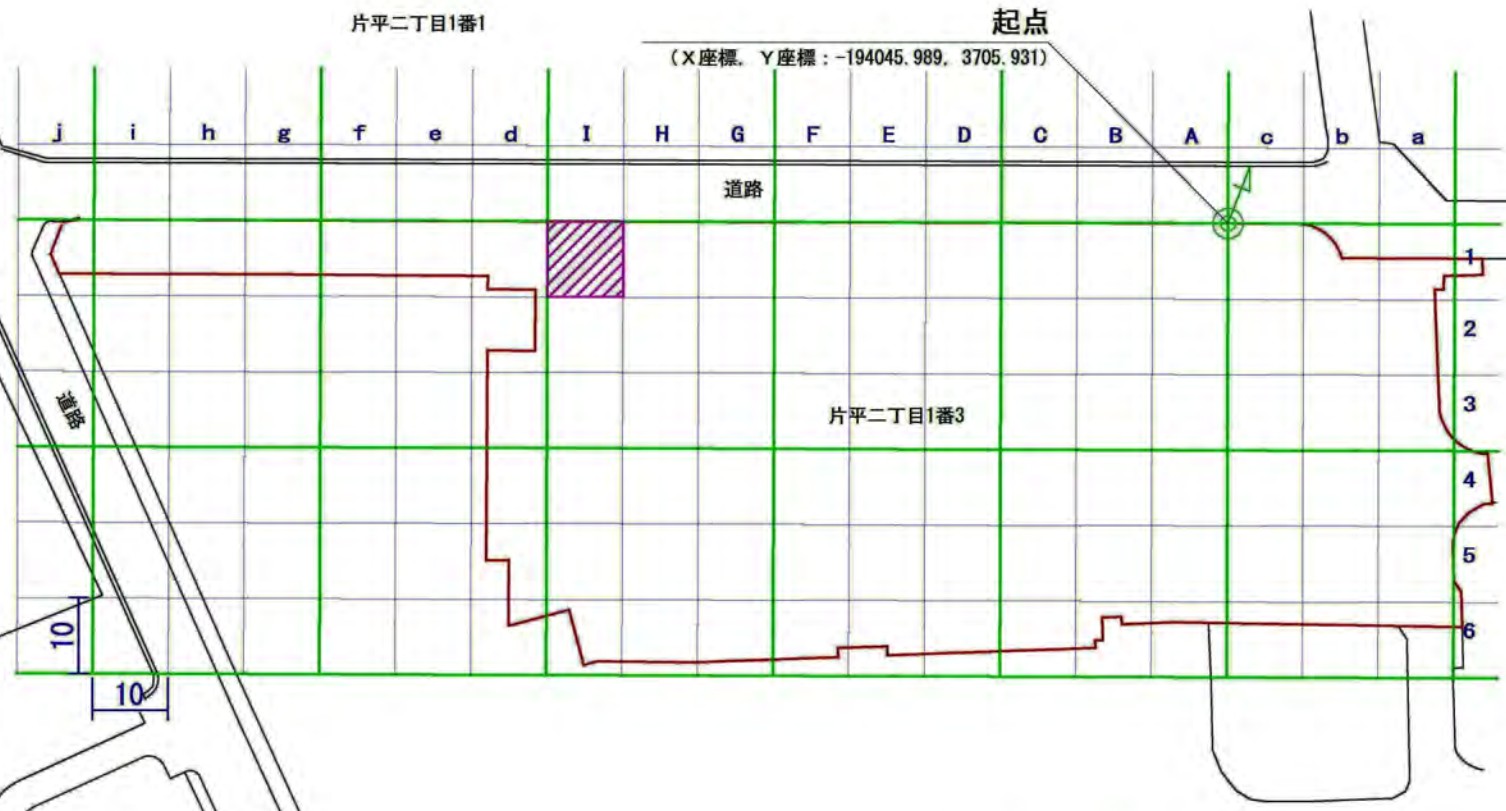

- 凡 例
- 形質変更時要届出区域
 - 調査対象範囲

地 番	仙台市青葉区片平二丁目1番3の一部
縮 尺	1/1000

方 角

格子の回転角度