


別図




<起点>
 起点は仙台市太白区秋保町湯元字鹿乙20のうち、事業計画に係る改変地の最北端とする。

格子の回転角度：4度29分27秒
 起点を通り、東西方向及び南北方向に引いた線並びにこれらと平行して10m間隔で引いた線により形成された格子を、起点を支点として右回りに回転させた角度を示す。

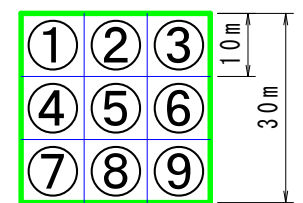

凡例

- : 敷地境界
- : 起点
- ≡ : 格子統合
- ▨ : 形質変更時要届出区域 (一般管理区域)
- : 形質変更時要届出区域 (自然由来特例区域)

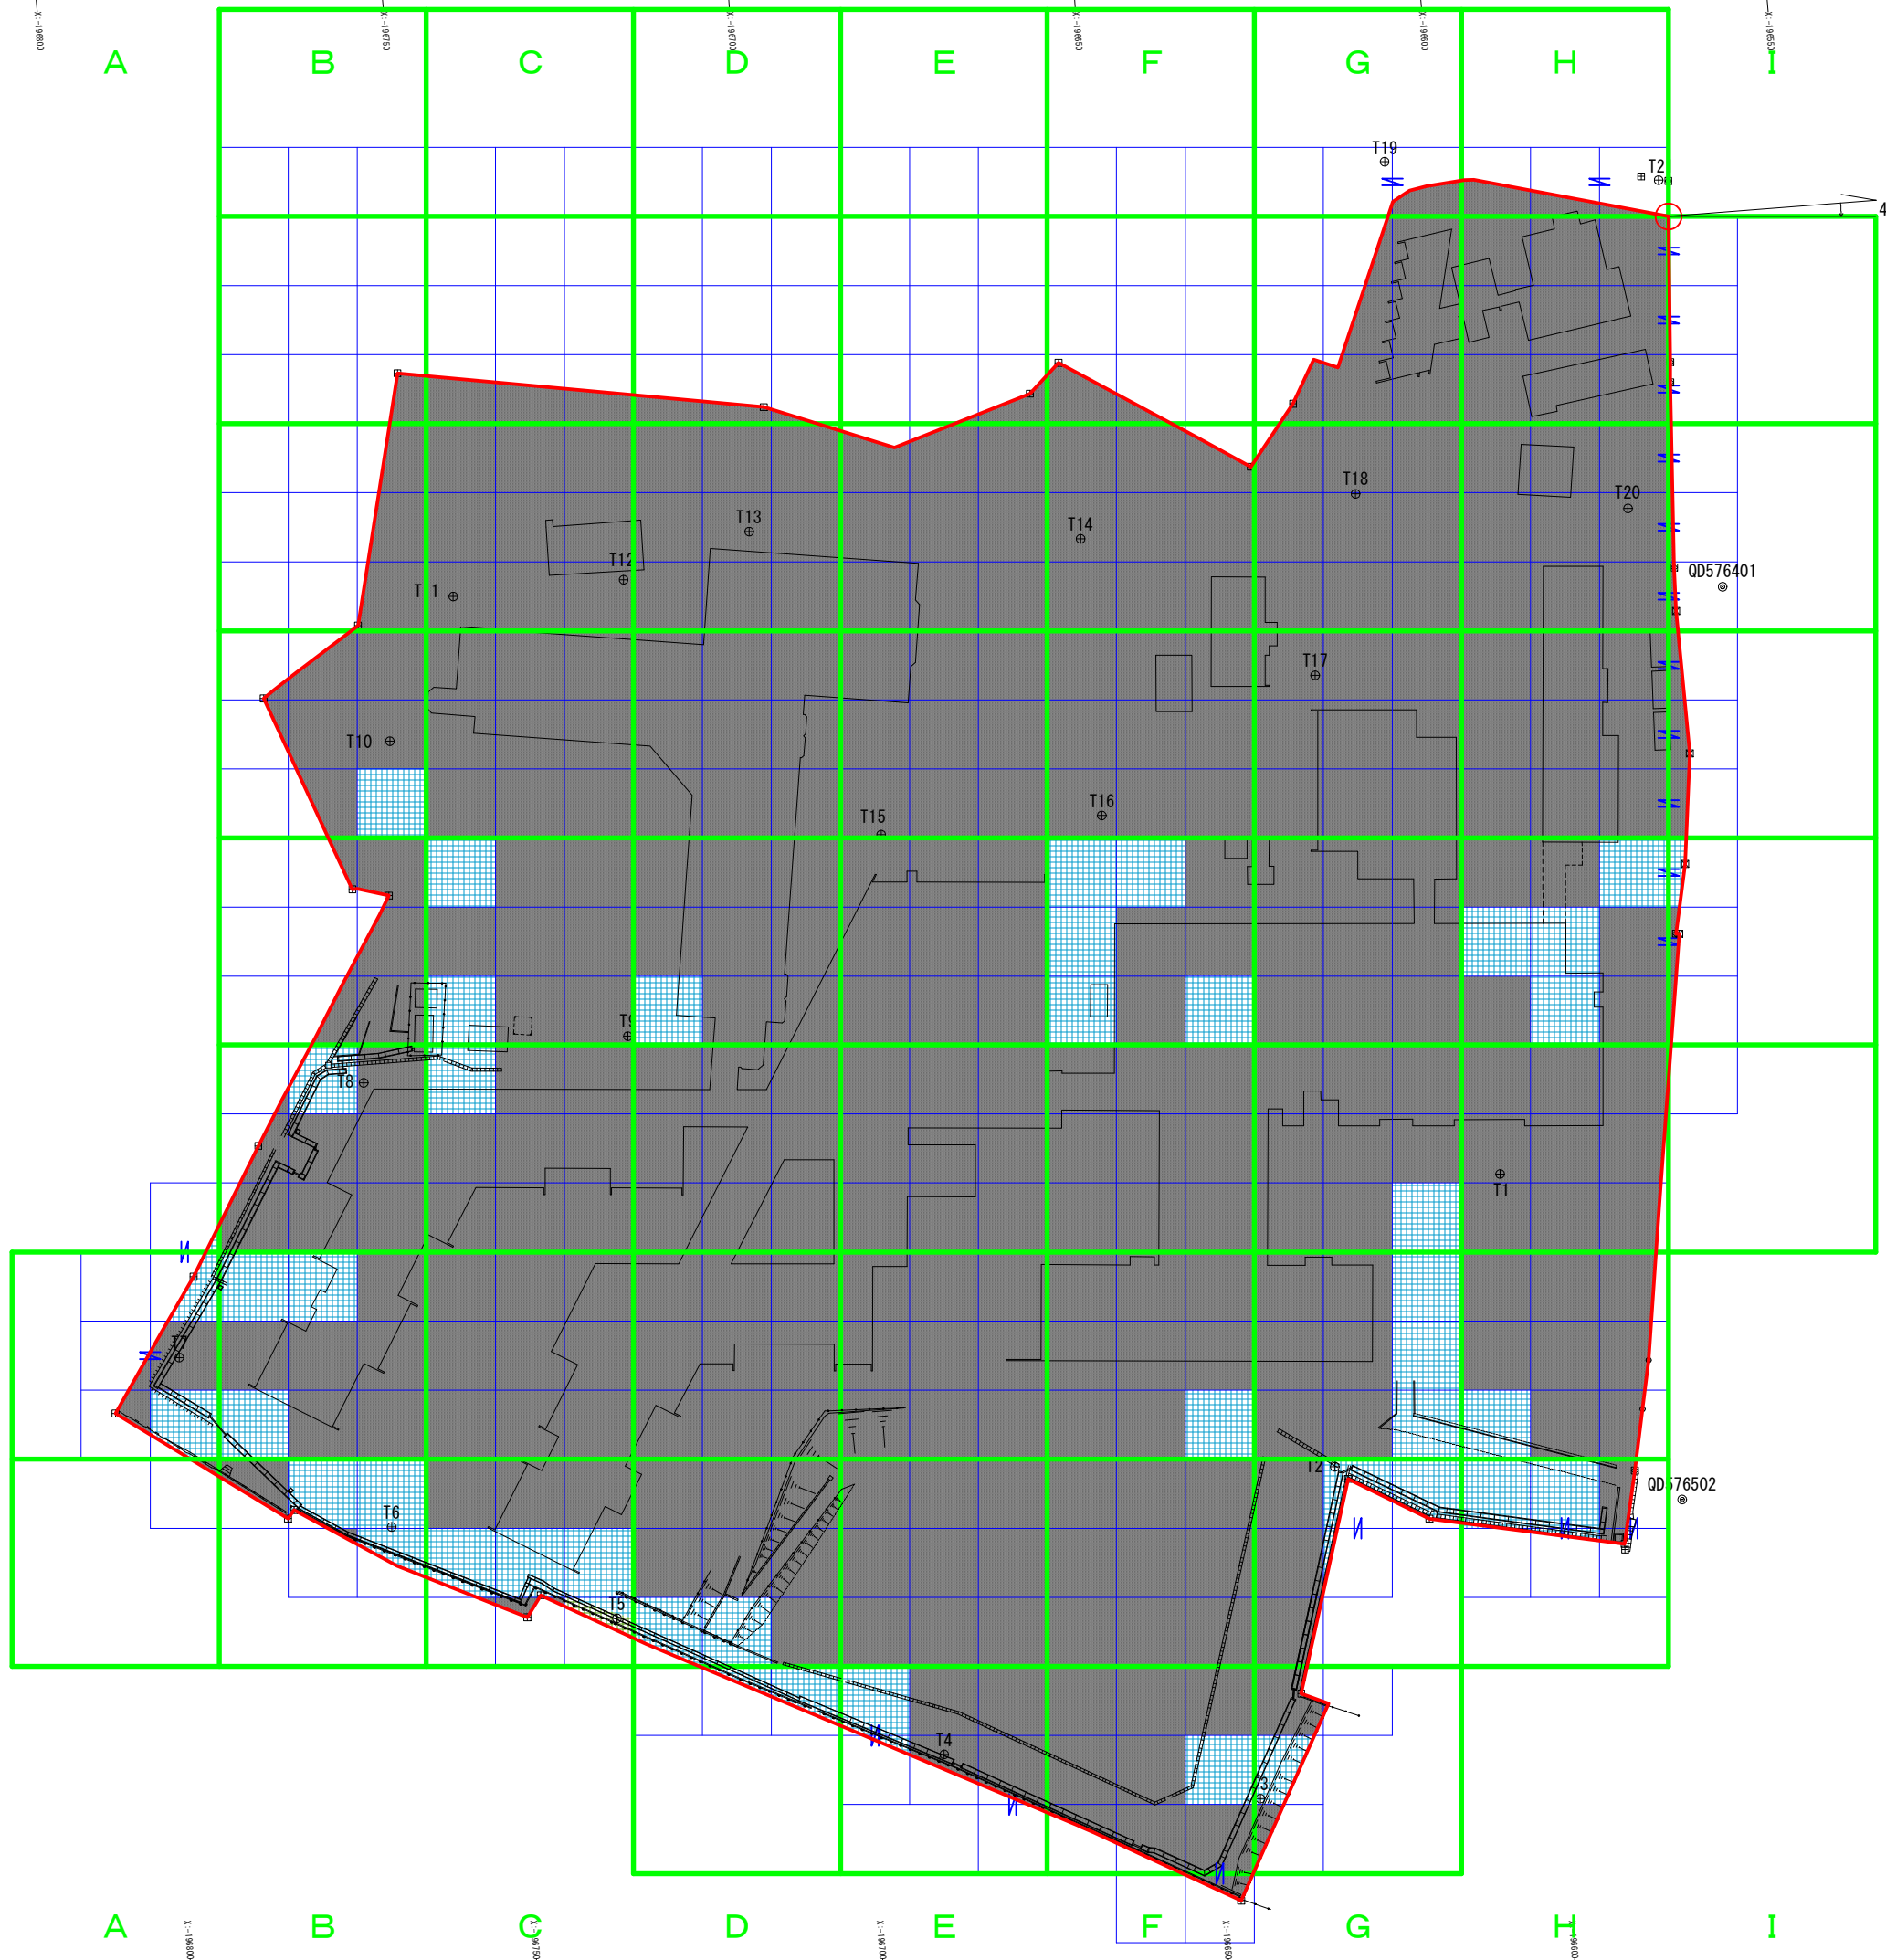

凡例

記号	種類
⊙	既設基準点
⊕	4級基準点
⊗	境界標(シフト杭)
⊠	境界標(合成樹脂杭)
⊡	境界標(プレート)
⊛	境界標(鉄)
⊜	雨水マンホール
⊝	汚水マンホール
⊞	マンホール
⊟	湧水標
⊠	排水標
⊡	電気マンホール

基準点座標一覧表

点名	X座標	Y座標	標高	備考
QD576401	-195563.076	-10228.837	117.176	3級基準点
QD576502	-195570.266	-10157.487	114.741	3級基準点
T1	-196601.866	-10206.545	117.060	4級基準点
T2	-196629.067	-10166.148	116.805	4級基準点
T3	-196643.568	-10119.090	117.201	4級基準点
T4	-196688.765	-10129.065	117.584	4級基準点
T5	-196734.497	-10152.428	120.853	4級基準点
T6	-196765.999	-10168.160	121.463	4級基準点
T7	-196794.747	-10195.028	121.015	4級基準点
T8	-196765.006	-10222.597	121.048	4級基準点
T9	-196726.318	-10226.331	121.103	4級基準点
T10	-196757.352	-10281.662	123.789	4級基準点
T11	-196746.554	-10301.836	124.375	4級基準点
T12	-196721.765	-10302.318	124.589	4級基準点
T13	-196703.088	-10307.843	124.502	4級基準点
T14	-196655.243	-10303.038	124.402	4級基準点
T15	-196687.459	-10262.598	124.582	4級基準点
T16	-196655.319	-10262.863	117.153	4級基準点
T17	-196632.822	-10280.671	118.026	4級基準点
T18	-196615.028	-10306.411	119.695	4級基準点
T19	-196607.073	-10354.028	121.748	4級基準点
T20	-196575.852	-10301.220	117.686	4級基準点
T21	-196567.708	-10348.258	118.758	4級基準点