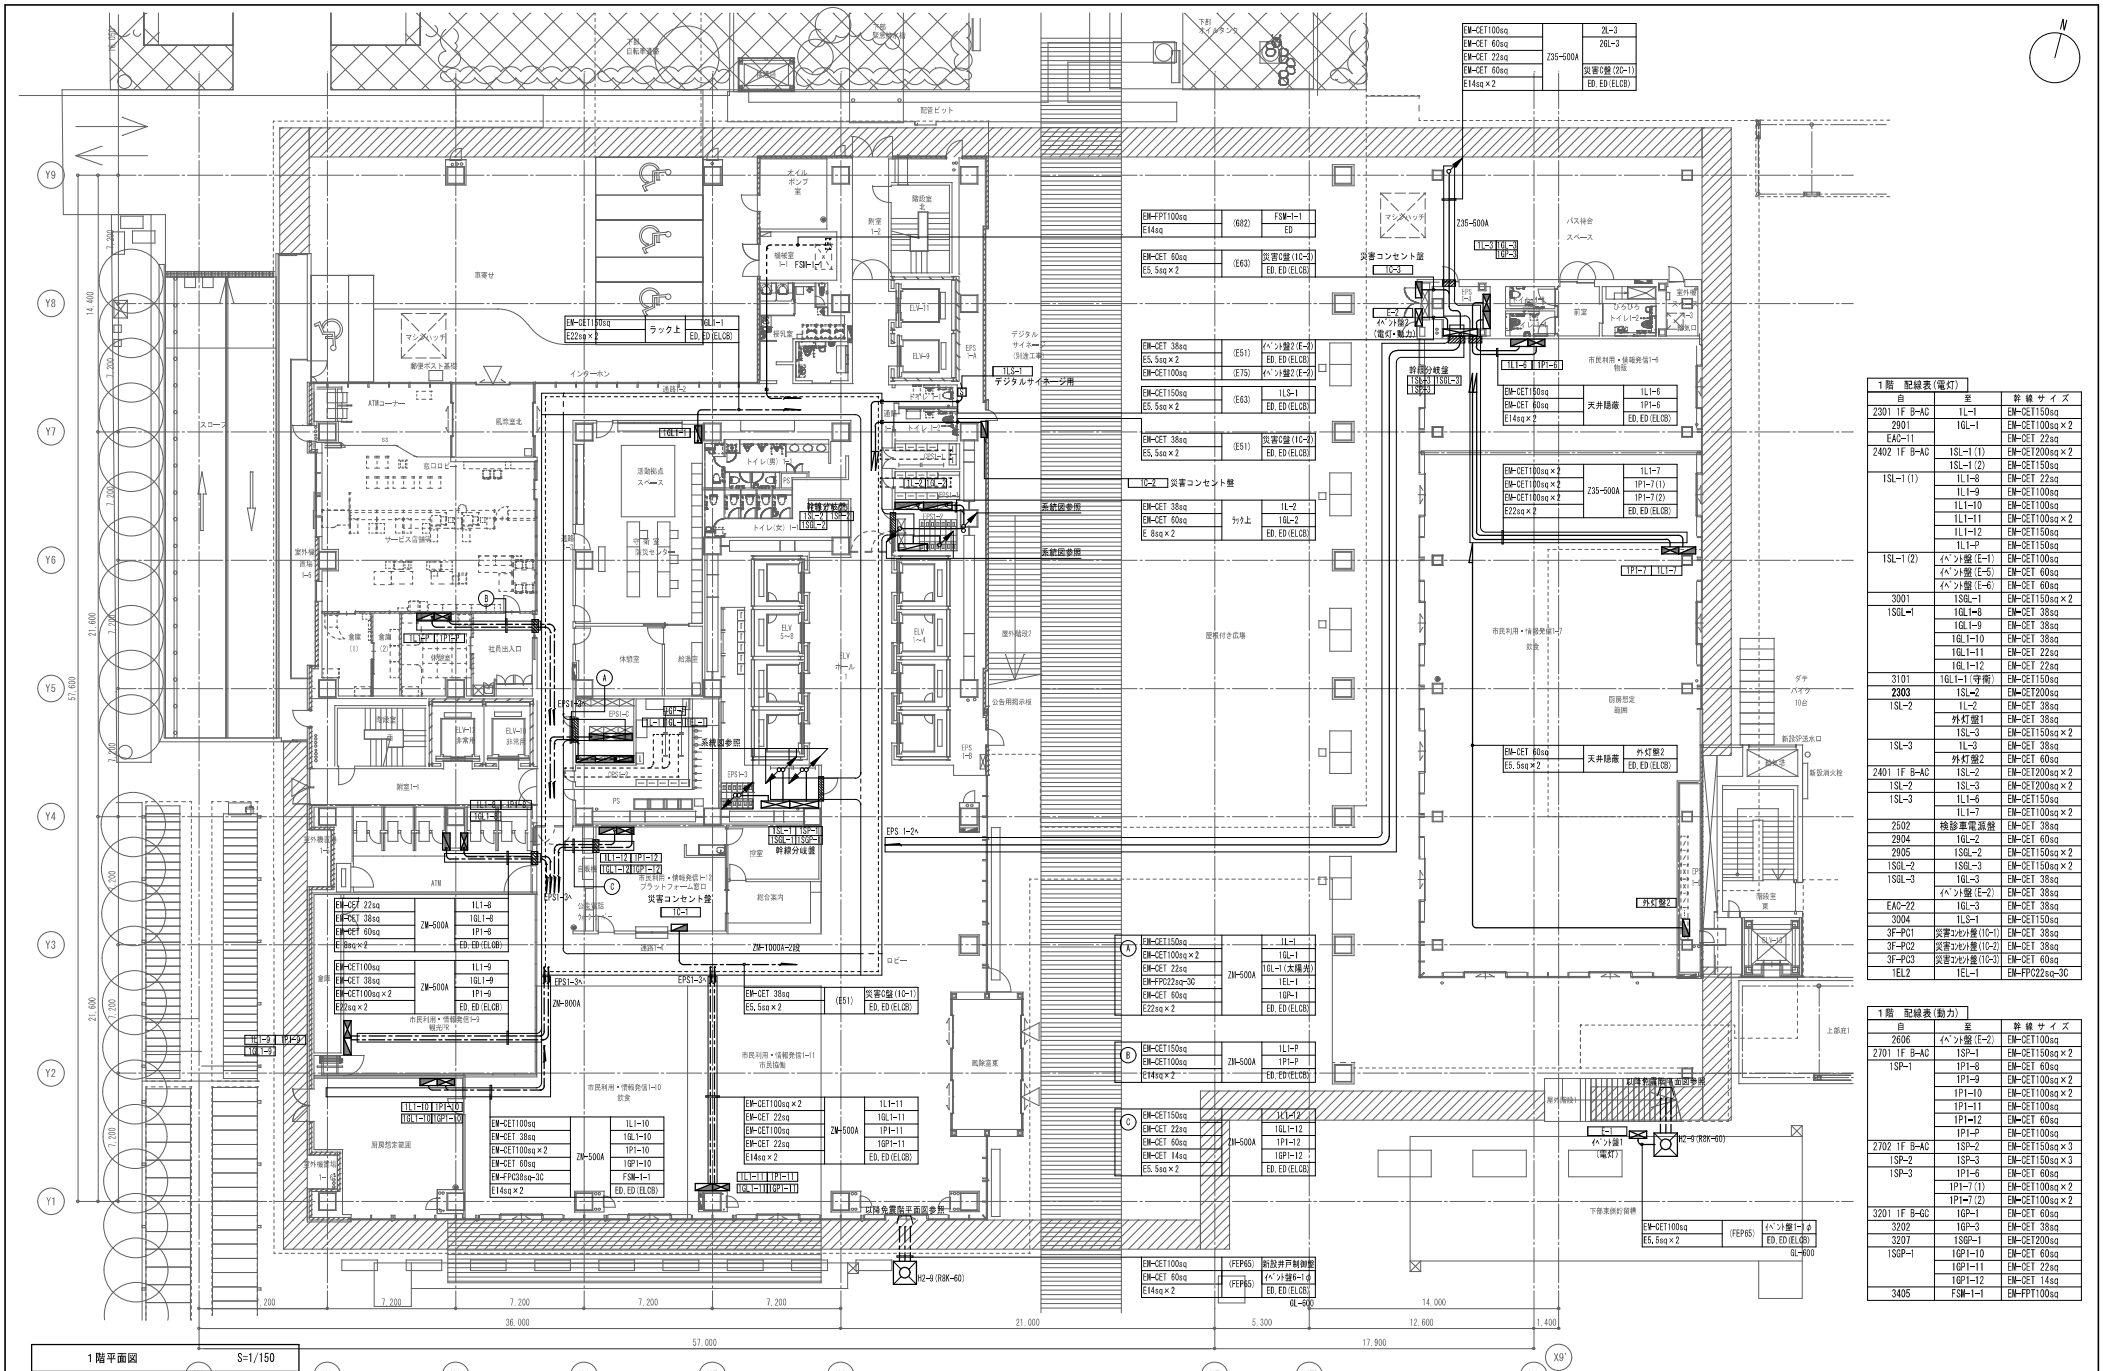

1階平面図　S=1/150

1階　配線表(電灯)		
自	至	幹線サイズ
2301 1F B-AC	1L-1	EM-CET150sq
2901	1GL-1	EM-CET100sq×2
EAC-11		EM-CET 22sq
2402 1F B-AC	1SL-1(1)	EM-CET200sq×2
	1SL-1(2)	EM-CET150sq
1SL-1(1)	1L1-8	EM-CET 22sq
	1L1-9	EM-CET100sq
	1L1-10	EM-CET100sq
	1L1-11	EM-CET100sq×2
	1L1-12	EM-CET150sq
	1L1-P	EM-CET150sq
1SL-1(2)	イベント盤(E-1)	EM-CET100sq
	イベント盤(E-5)	EM-CET 60sq
	イベント盤(E-6)	EM-CET 60sq
3001	1SGL-1	EM-CET150sq×2
1SGL-1	1GL1-8	EM-CET 38sq
	1GL1-9	EM-CET 38sq
	1GL1-10	EM-CET 38sq
	1GL1-11	EM-CET 22sq
	1GL1-12	EM-CET 22sq
3101	1GL-1(守衛)	EM-CET150sq
2303	1SL-2	EM-CET200sq
1SL-2	1L-2	EM-CET 38sq
	外灯盤1	EM-CET 38sq
	1SL-3	EM-CET150sq×2
1SL-3	1L-3	EM-CET 38sq
	外灯盤2	EM-CET 60sq
2401 1F B-AC	1SL-2	EM-CET200sq×2
1SL-2	1SL-3	EM-CET200sq×2
1SL-3	1L1-6	EM-CET150sq
	1L1-7	EM-CET100sq×2
2502	検診車電源盤	EM-CET 38sq
2904	1GL-2	EM-CET 60sq
2905	1SGL-2	EM-CET150sq×2
1SGL-2	1SGL-3	EM-CET150sq×2
1SGL-3	1GL-3	EM-CET 38sq
	イベント盤(E-2)	EM-CET 38sq
EAC-22	1GL-3	EM-CET 38sq
3004	1LS-1	EM-CET150sq
3F-PC1	災害コンセント盤(1C-1)	EM-CET 38sq
3F-PC2	災害コンセント盤(1C-2)	EM-CET 38sq
3F-PC3	災害コンセント盤(1C-3)	EM-CET 60sq
1EL2	1EL-1	EM-FPC22sq-3C

1階　配線表(動力)		
自	至	幹線サイズ
2606	イベント盤(E-2)	EM-CET100sq
2701 1F B-AC	1SP-1	EM-CET150sq×2
1SP-1	1P1-8	EM-CET 60sq
	1P1-9	EM-CET100sq×2
	1P1-10	EM-CET100sq×2
	1P1-11	EM-CET100sq
	1P1-12	EM-CET 60sq
	1P1-P	EM-CET100sq
2702 1F B-AC	1SP-2	EM-CET150sq×3
1SP-2	1SP-3	EM-CET150sq×3
1SP-3	1P1-6	EM-CET 60sq
	1P1-7(1)	EM-CET100sq×2
	1P1-7(2)	EM-CET100sq×2
3201 1F B-GC	1GP-1	EM-CET 60sq
3202	1GP-3	EM-CET 38sq
3207	1SGP-1	EM-CET200sq
1SGP-1	1GP1-10	EM-CET 60sq
	1GP1-11	EM-CET 22sq
	1GP1-12	EM-CET 14sq
3405	FSM-1-1	EM-FPT100sq

特記事項

石本建築事務所・千葉学建築計画事務所設計共同企業体
株式会社石本建築事務所　一級建築士事務所 東京都知事登録 第 793 号
東京オフィス管理建築士　一級建築士 大臣登録 第341994号 中山 貴

仙台市都市整備局公共建築住宅部設備課

設計年月日　令和 5年 10月

工事名称　仙台市役所本庁舎整備第１期 電気設備（強電）工事

図面名称　低圧幹線設備 1階平面図

縮尺　A1:1/150 A3:1/300

設計番号　－

図面番号　EK － 1005