
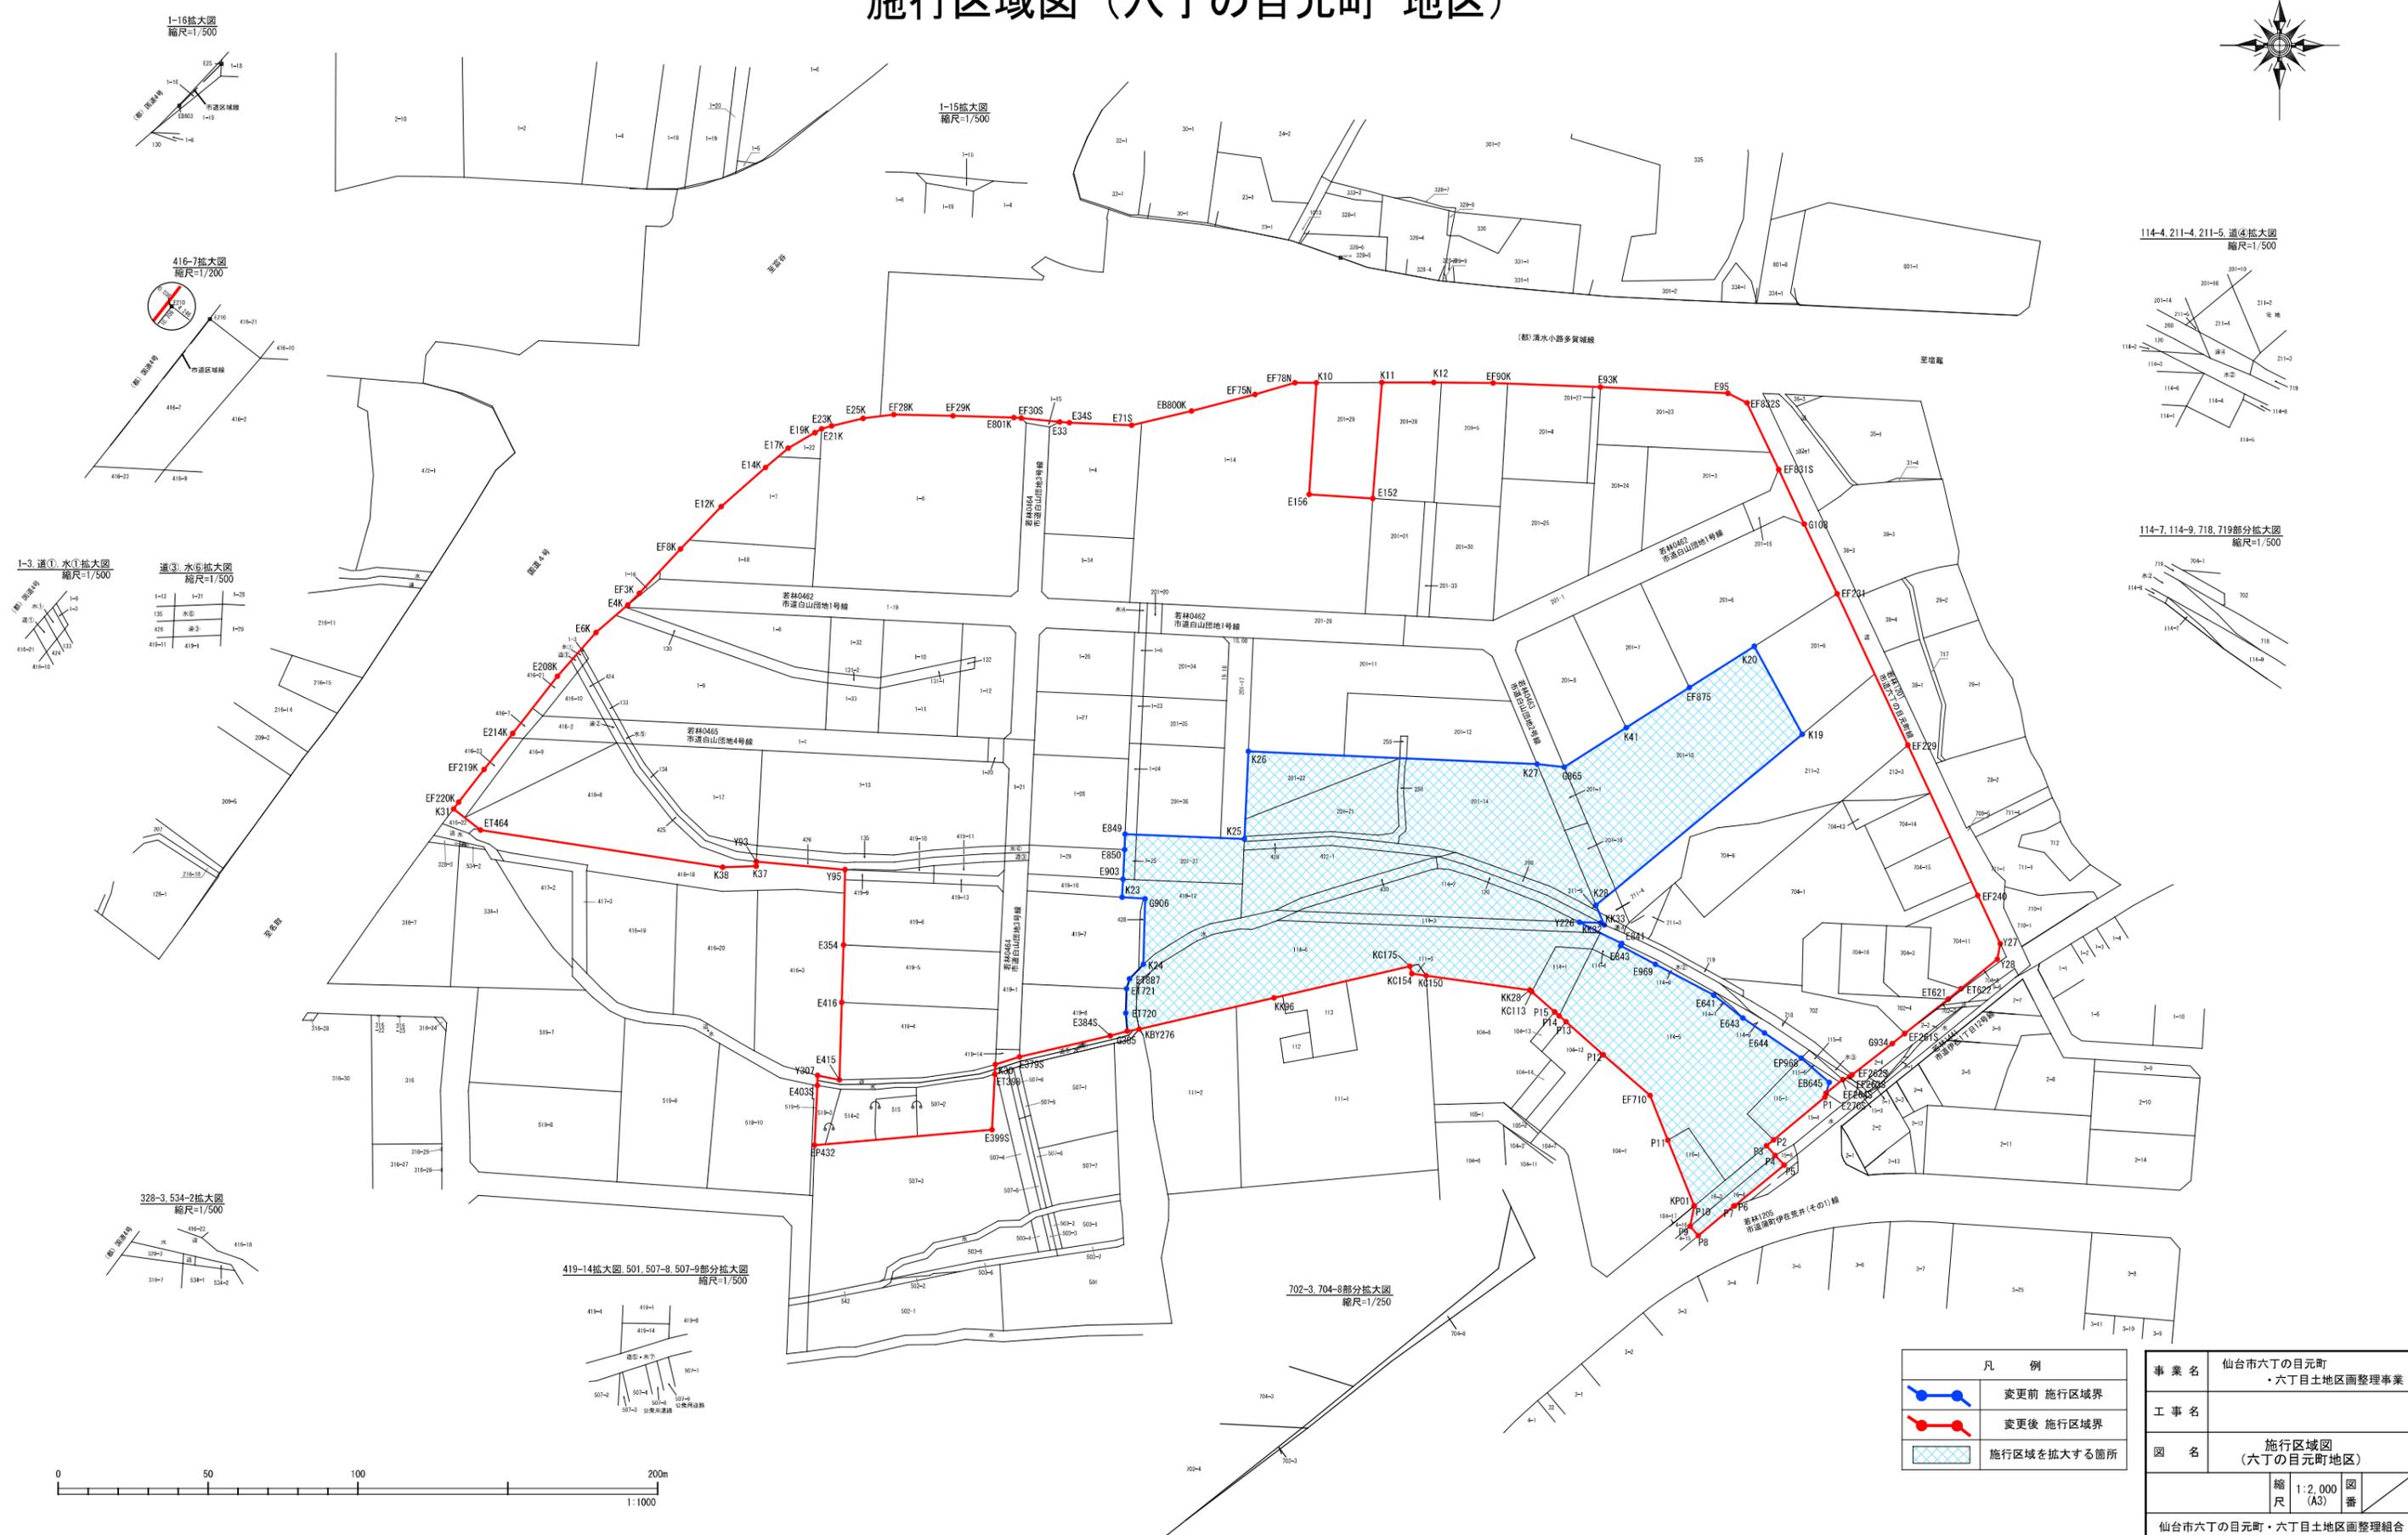


仙台市六丁の目元町・六丁目土地区画整理事業 施行区域図（六丁の目元町 地区）

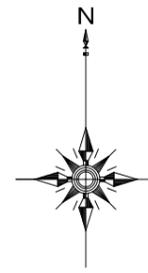

1-16拡大図
縮尺=1/500

1-15拡大図
縮尺=1/500

114-4, 211-4, 211-5, 道④拡大図
縮尺=1/500

114-7, 114-9, 718, 719部分拡大図
縮尺=1/500


1-3, 道①, 水①拡大図
縮尺=1/500

道③, 水⑥拡大図
縮尺=1/500

328-3, 534-2拡大図
縮尺=1/500

419-14拡大図, 501, 507-8, 507-9部分拡大図
縮尺=1/500

702-3, 704-8部分拡大図
縮尺=1/250

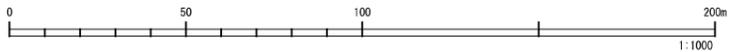

凡 例	
	変更前 施行区域界
	変更後 施行区域界
	施行区域を拡大する箇所

事業名	仙台市六丁の目元町 ・六丁目土地区画整理事業
工事名	
図名	施行区域図 (六丁の目元町地区)
縮尺	1:2,000
図番	(A3)
仙台市六丁の目元町・六丁目土地区画整理組合	