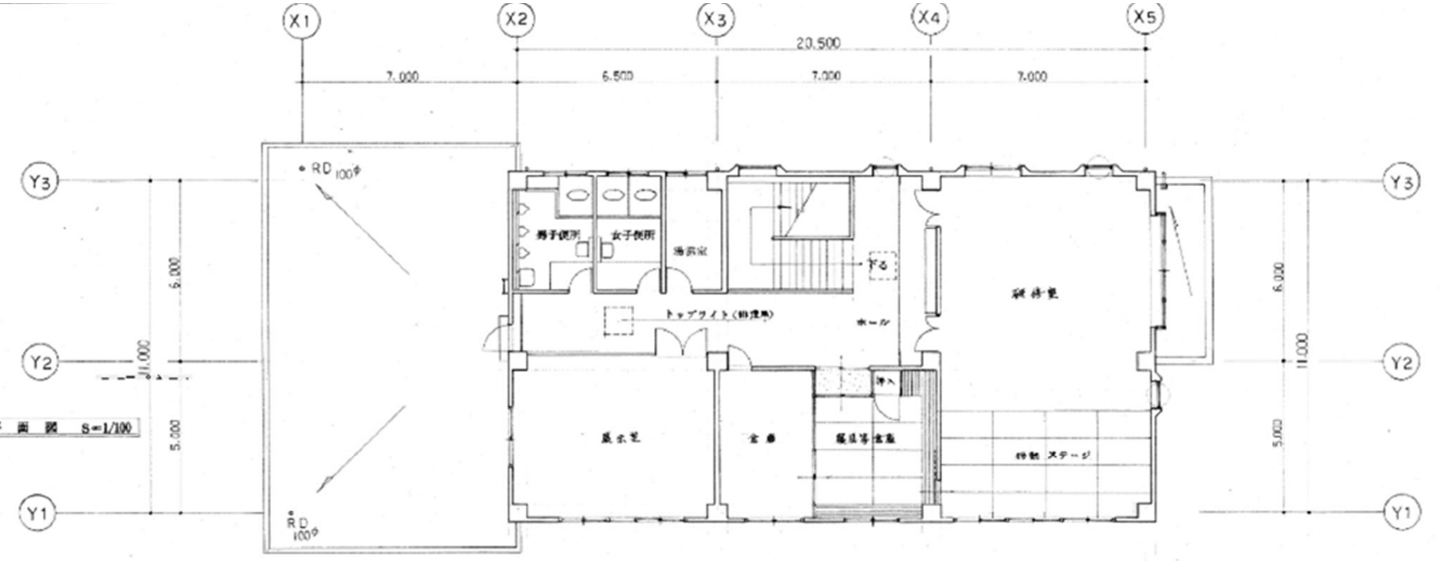
X1
X2
X3
X4
X5
Y1
Y2
Y3
20,500
7,000
6,500
7,000
7,000
6,000
5,000
11,000
RD 100φ
RD 100φ
男子便所
女子便所
湯沸室
下る
トップライト
ホール
押入
展示室
金庫
ステージ

2階 平面図 S=1/100

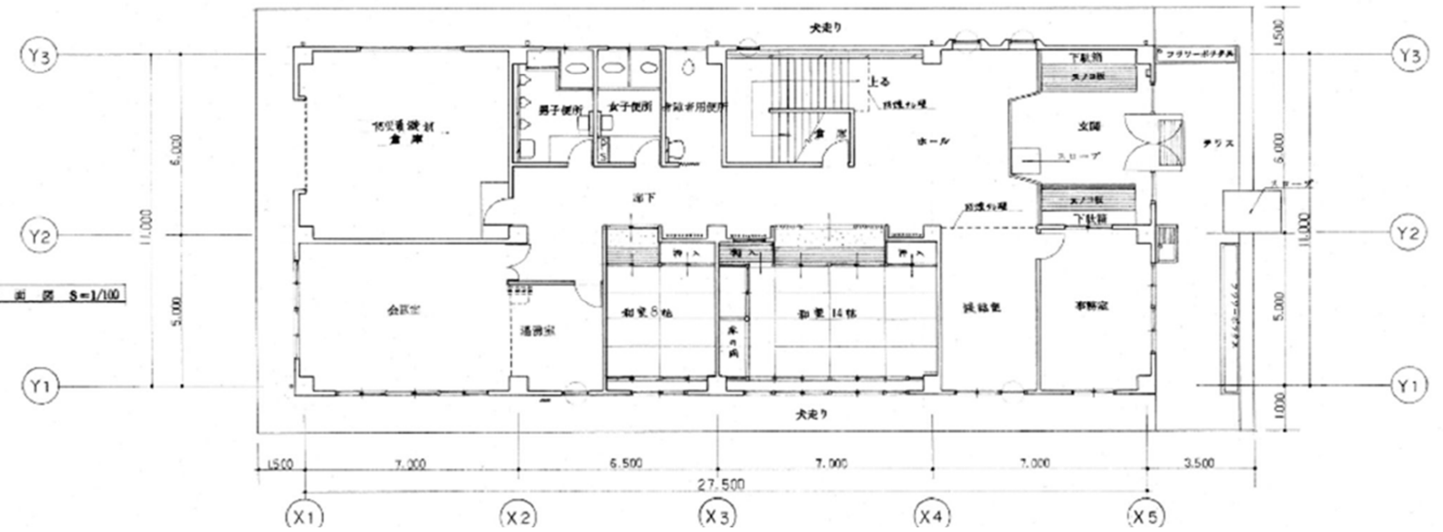
X1
X2
X3
X4
X5
Y1
Y2
Y3
犬走り
倉庫
男子便所
女子便所
上る
倉庫
ホール
玄関
スロープ
下駄箱
スノコ板
下駄箱
スノコ板
フラワーボックス
テラス
スロープ
廊下
会議室
湯沸室
和室8帖
押入
押入
床の間
和室14帖
押入
事務室
犬走り
1,500
7,000
6,500
7,000
7,000
3,500
27,500
6,000
5,000
11,000
1,500
1,000

1階 平面図 S=1/100