

3.バスベイと上屋（新設）



バスベイ

1.広場  
(2) 付替エレベーターと屋根、デッキ（新設）



仙台駅東口  
ペDESTリアンデッキ



ヨドバシ仙台第1ビル



ヨドバシ仙台第2ビル


1.広場  
(3) 階段（移設）

1.広場  
(1) ペDESTリアンデッキ（拡張）

2.上空通路およびエスカレーター  
(1) 上空通路（改修）

2.上空通路とエスカレーター  
(2) 第2ビル側エスカレーター（新設）

6.第2ビル階段（改修）

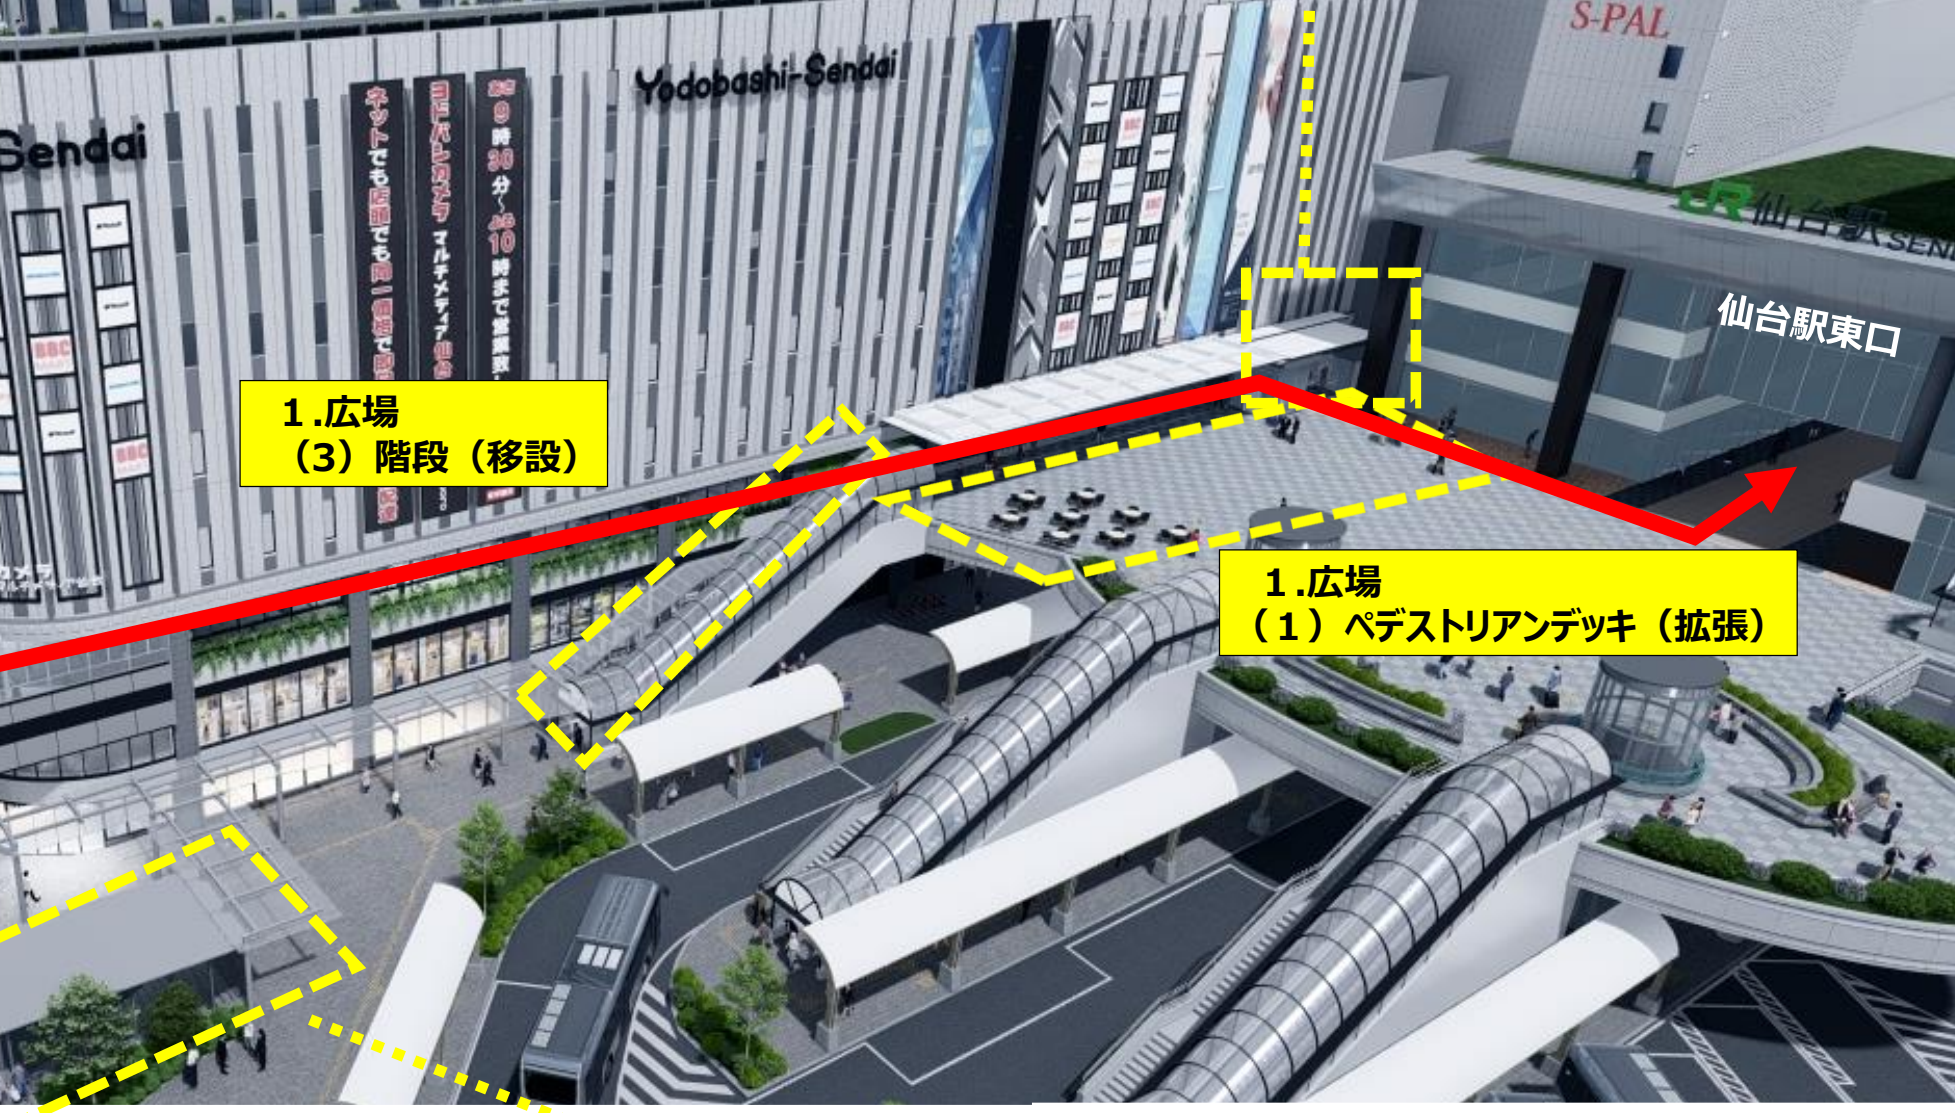

上空通路と地下歩道

7.地下歩道外構（改修）



4.地上接続屋根（新設）

5.地下歩道屋根（新設）

店舗1Fエントランス