



# いこいの広場に仮設広場を整備します

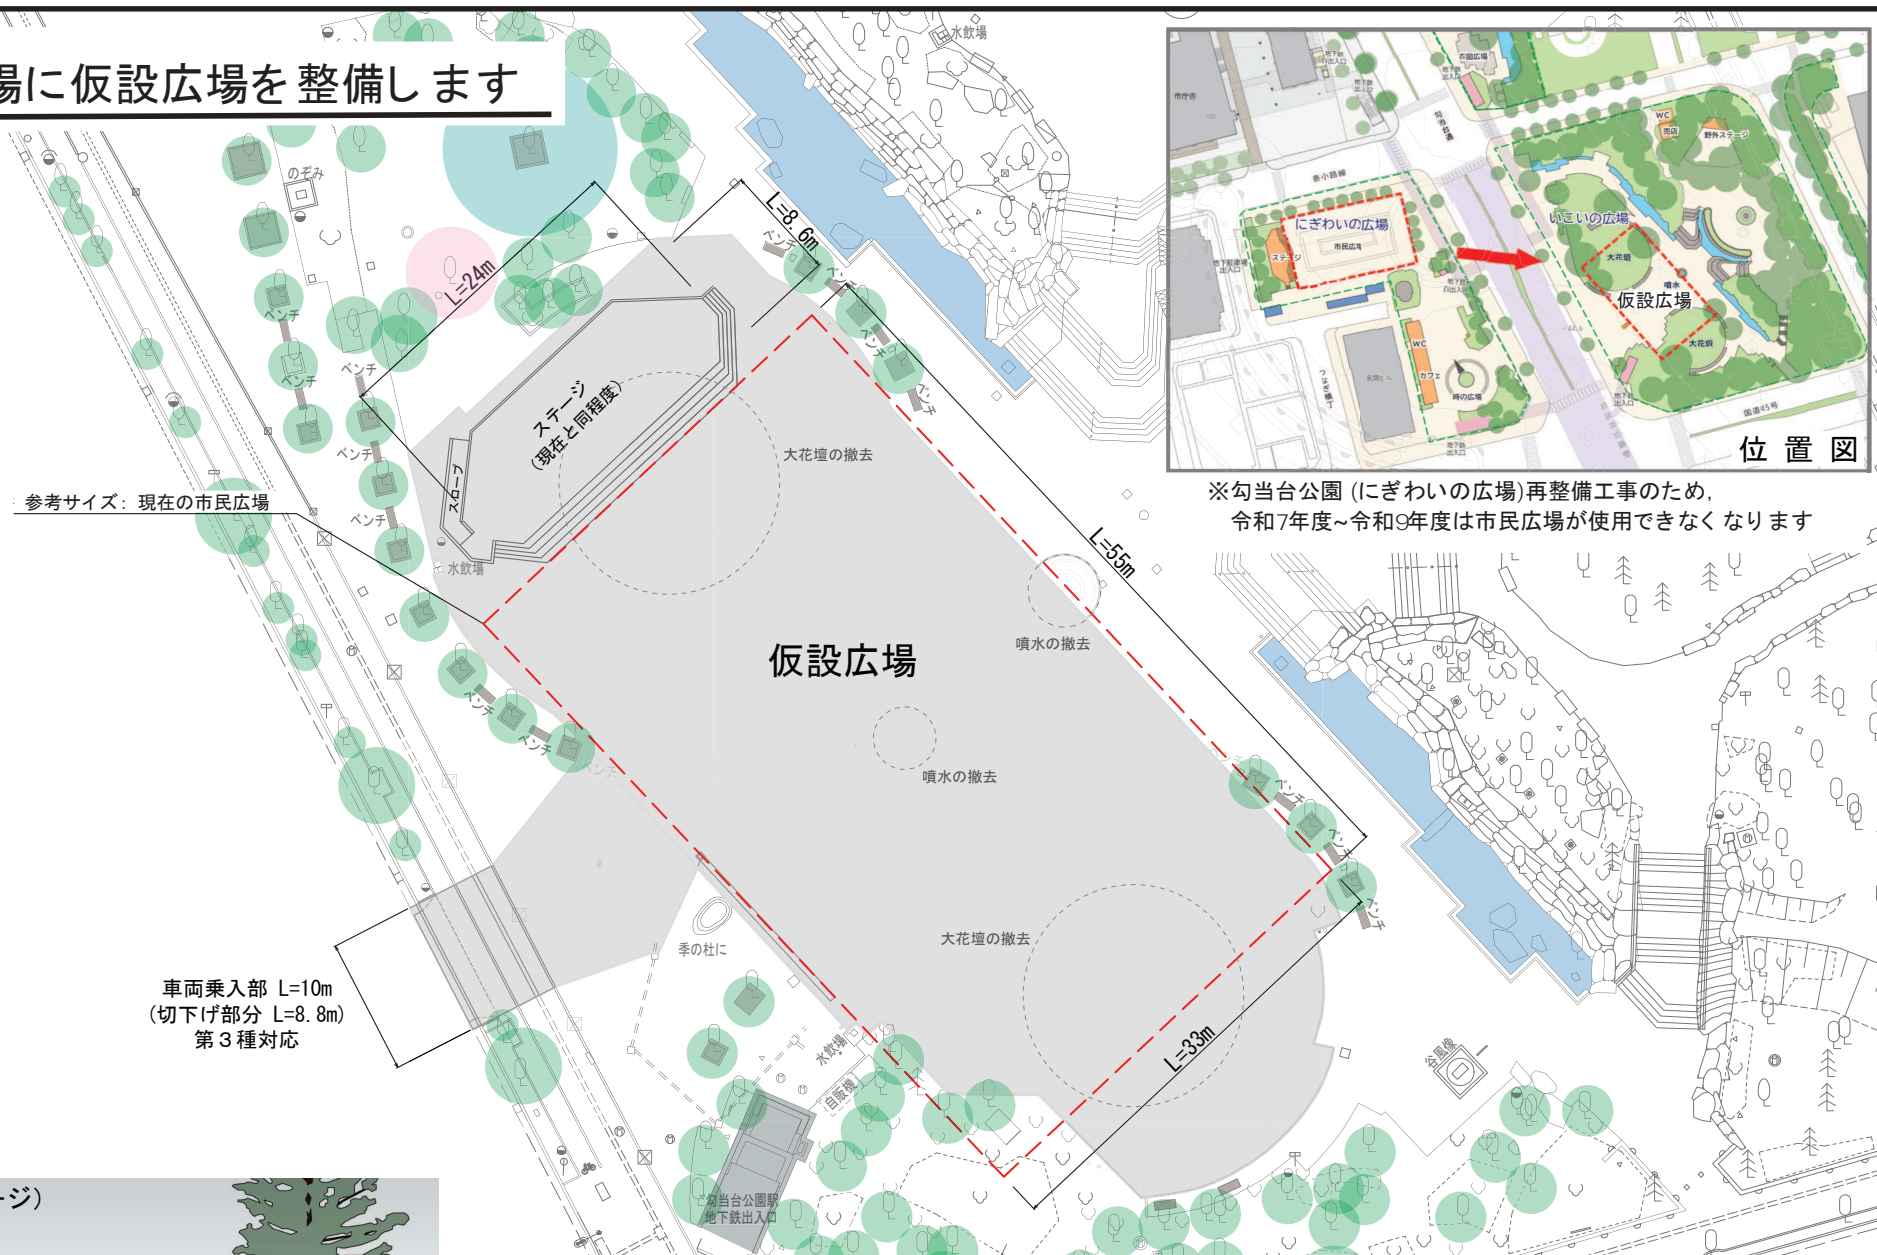

※勾当台公園 (にぎわいの広場)再整備工事のため、令和7年度~令和9年度は市民広場が使用できなくなります

イメージ図 (ステージ)

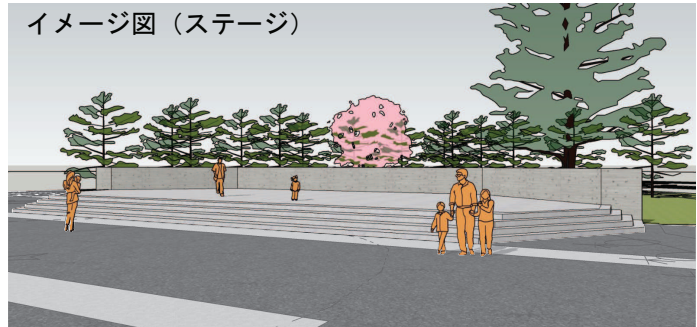

- 仮設広場の広さは、現在の市民広場やステージと同程度のサイズです。
- 噴水や大花壇などを撤去し、中央付近に乗入部を設置します。
- 図中のグレー部分は車両通行可能なアスファルト 舗装となります (ステージ裏は歩行者のみ)
- 工事期間は、令和6年10月下旬~令和7年5月中旬(予定) です。
- 工事に関するお問い合わせは、建設局 百年の杜推進部 公園整備課 (Tel 022-214-5258) まで。