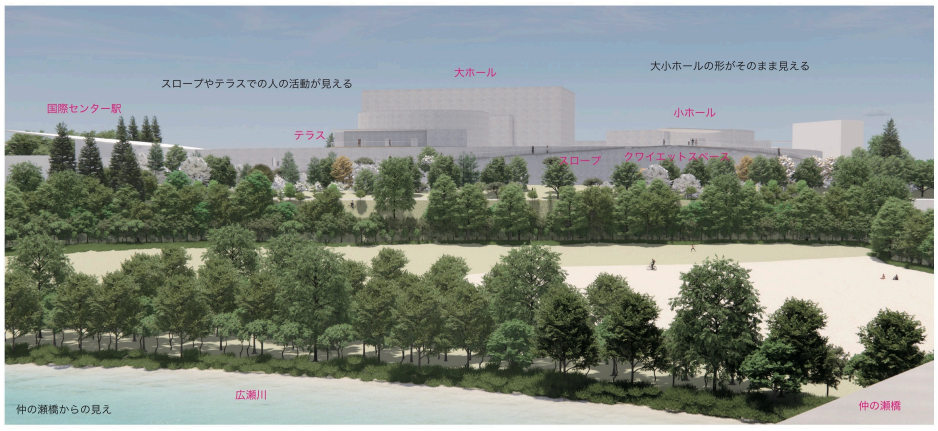

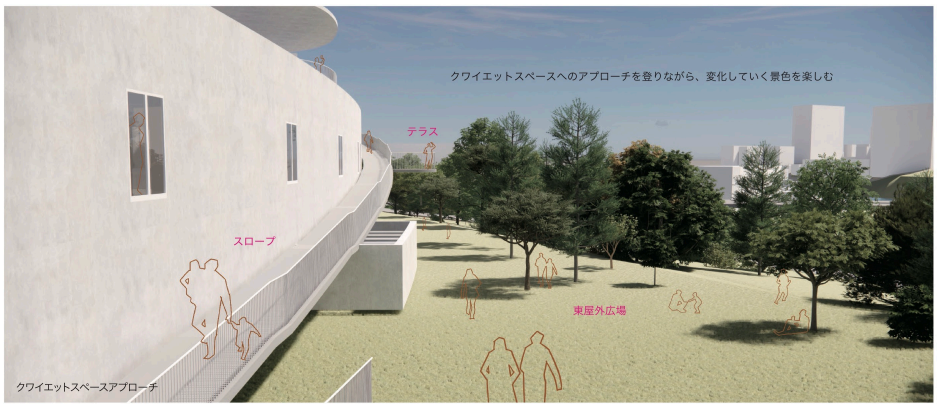

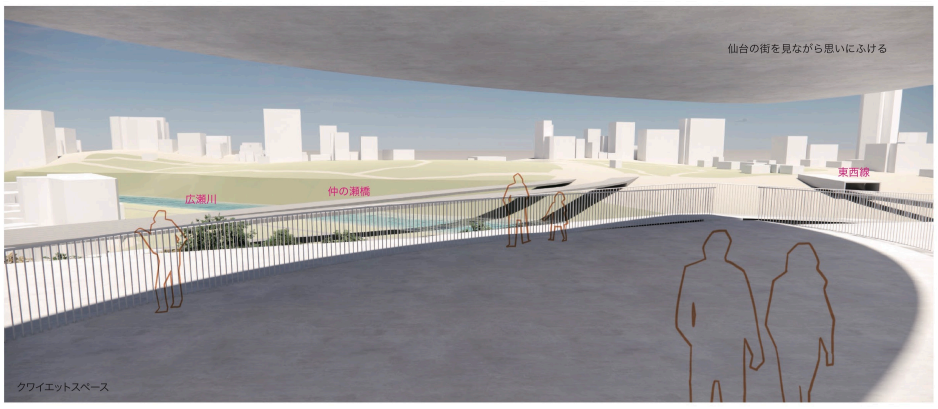

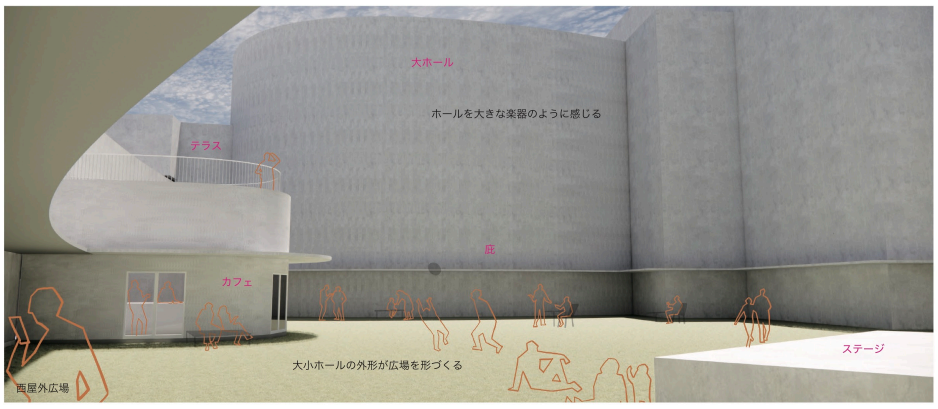

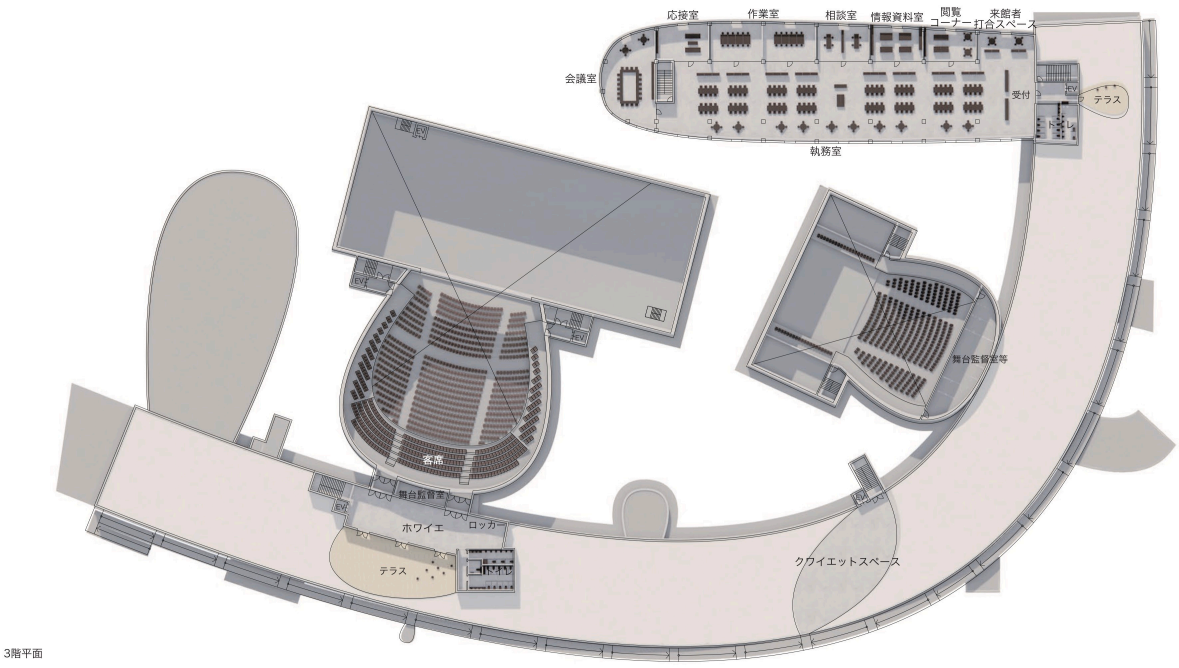

3階平面

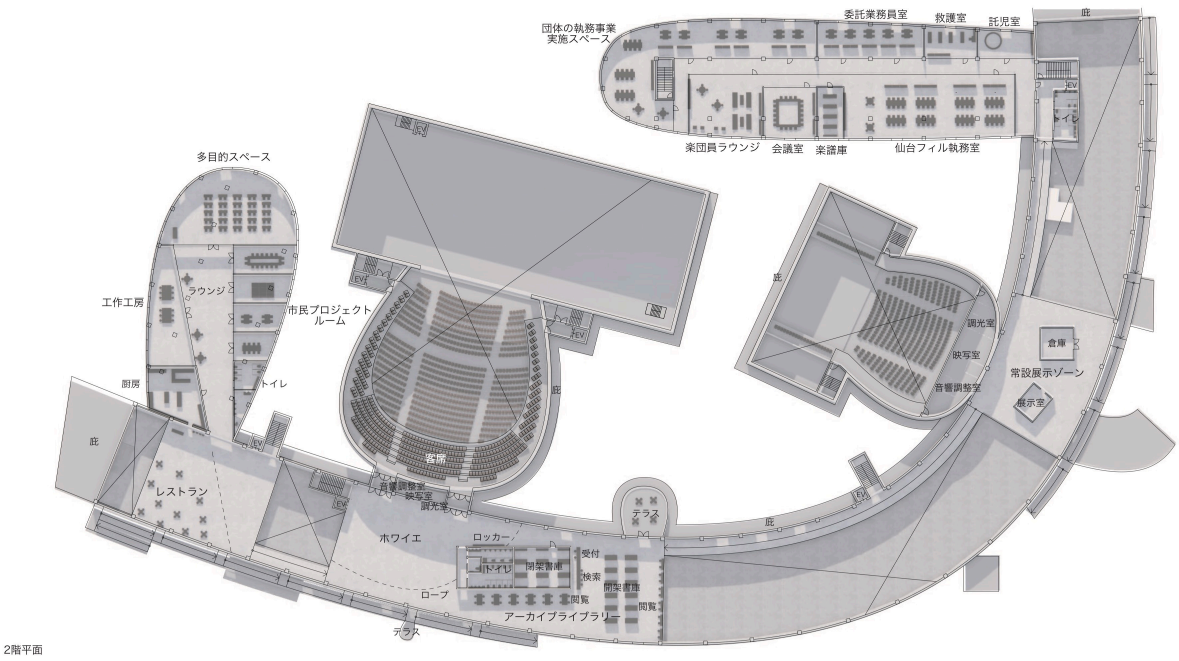

2階平面

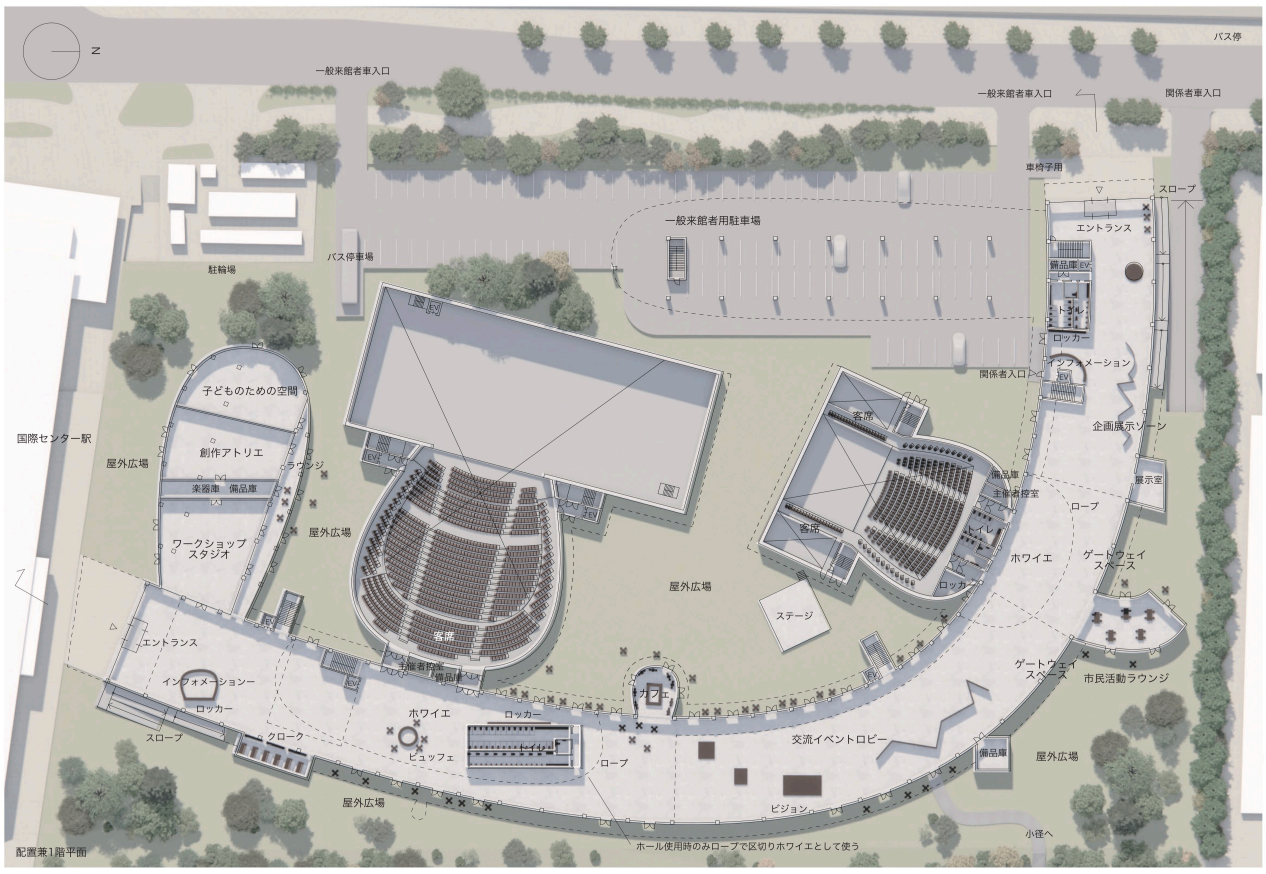

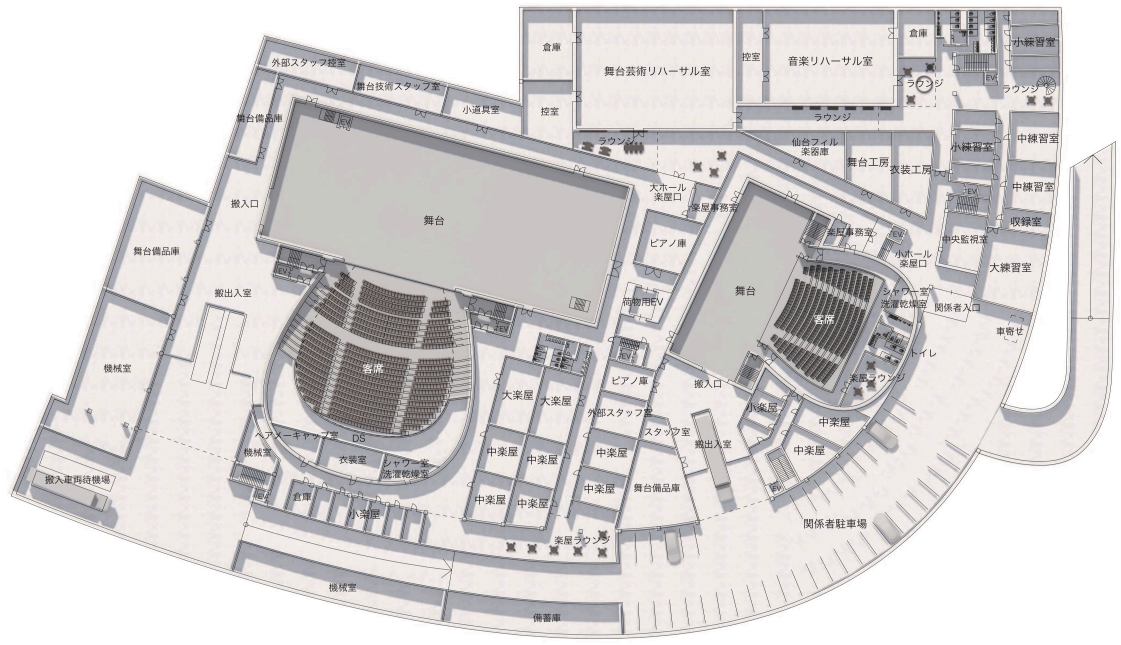

地下1階平面

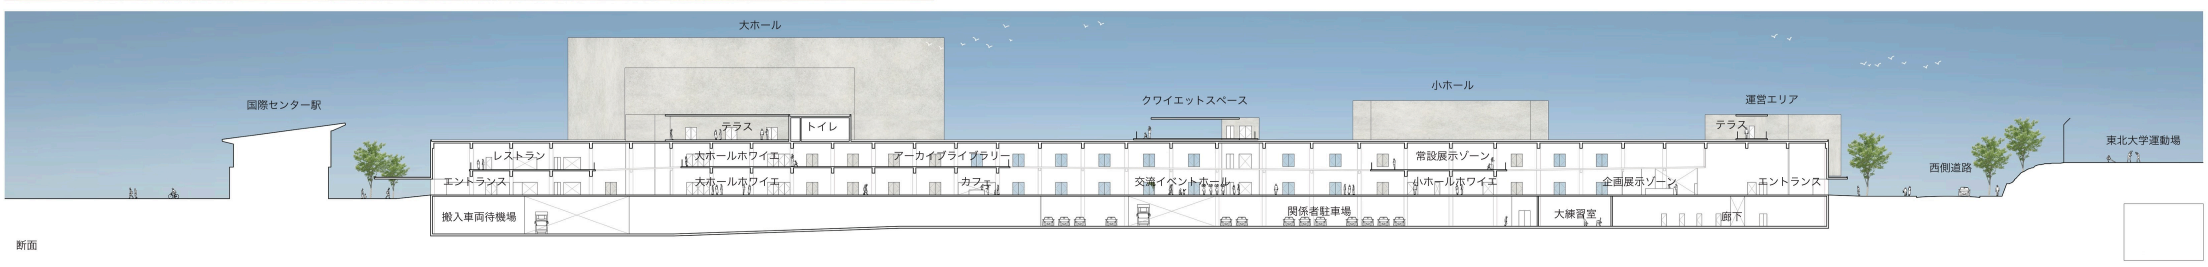

断面