


排水施設構造図

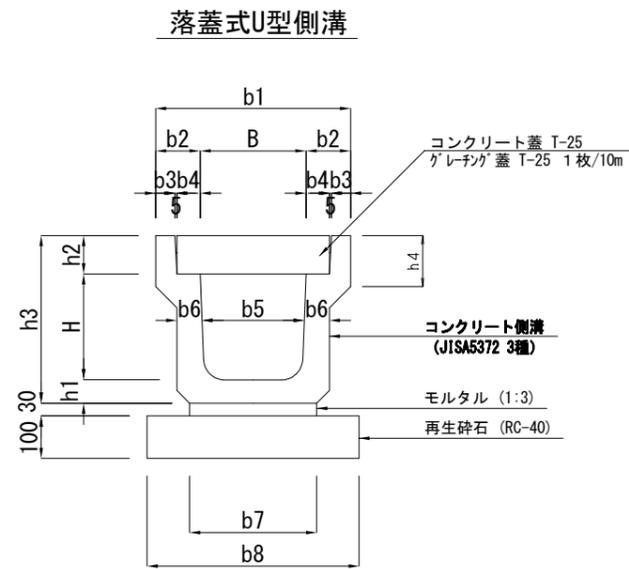


U型側溝 寸法表

呼び名	寸法表 (mm)														備考
	B	H	b1	b2	b3	b4	b5	b6	b7	b8	h1	h2	h3	h4	
300×300	300	300	520	110	50	55	280	70	360	560	70	95	465	140	
400×400	400	400	600	100	40	55	360	70	460	660	70	110	580	135	
500×500	500	500	720	110	45	60	460	70	560	760	70	125	695	150	
600×600	600	600	840	120	50	65	550	70	610	810	70	145	815	185	


集水ます

S=1:50

平面図

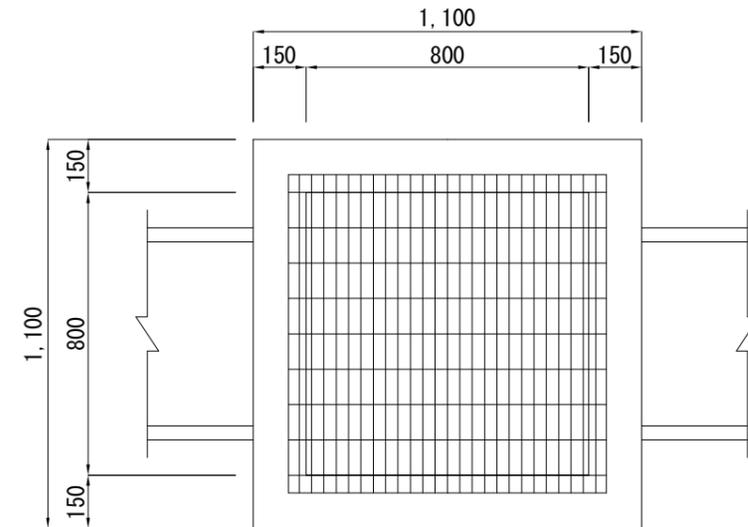

断面図

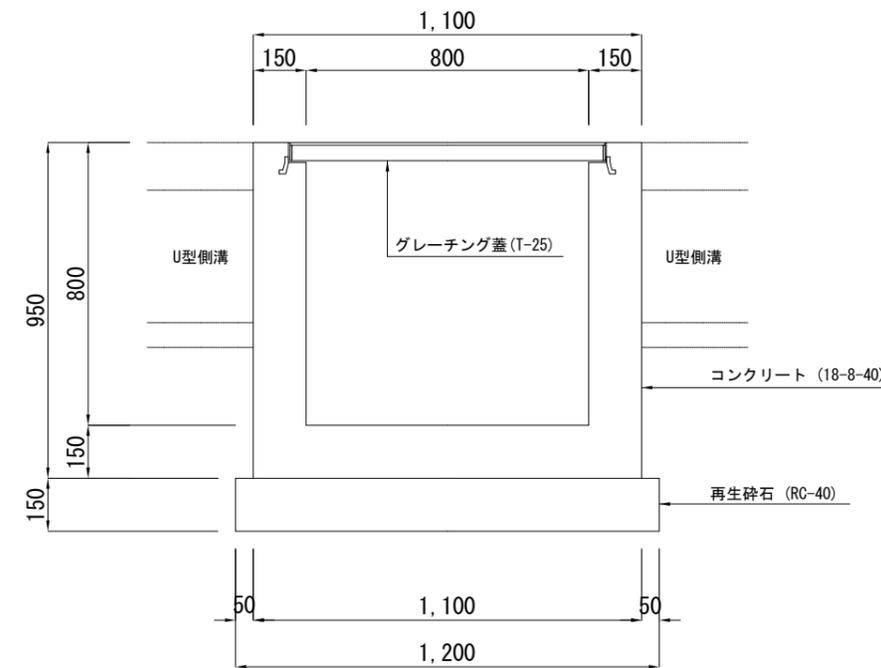


工事名	青野木産業廃棄物処理施設第四期工事		
図面名	排水施設構造図		
年月日	平成	年	月 日
尺度	図示	図面番号	
会社名	仙台環境開発株式会社		
設計者	フタバコンサルタント株式会社		

道路計画平面図

1:2,828 (A3)

仙台市青葉区芋沢字青野木

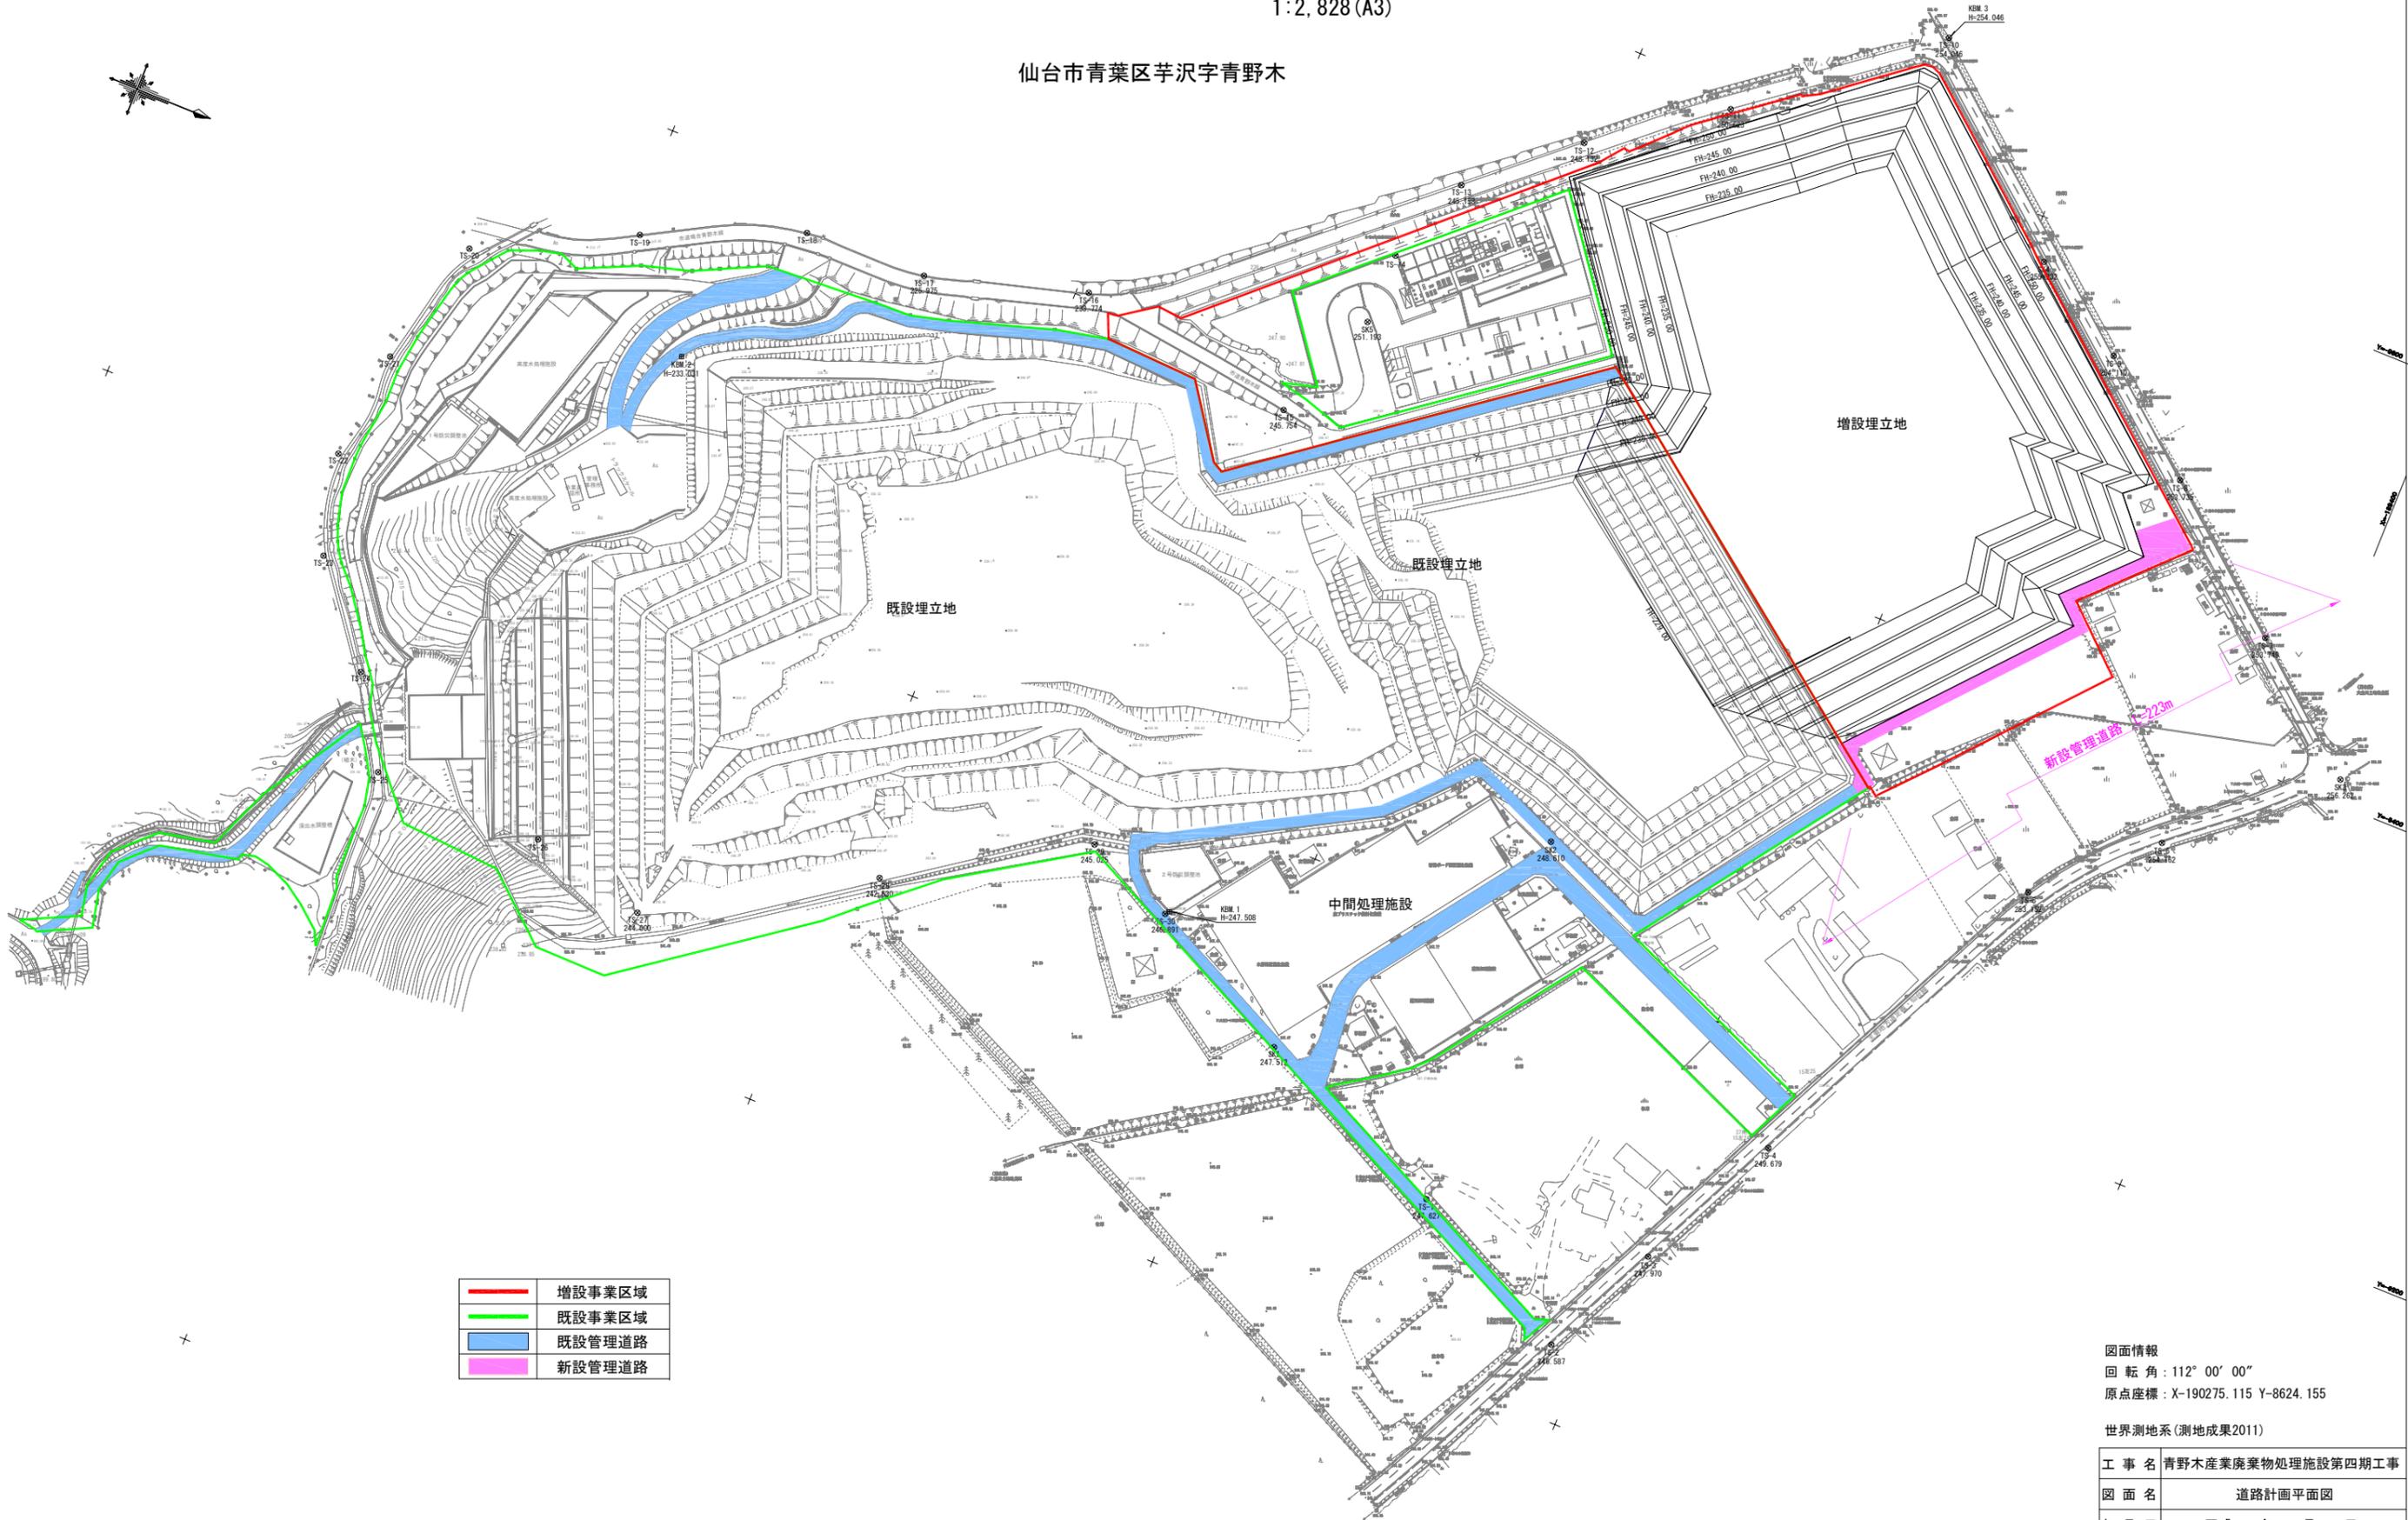

—	増設事業区域
—	既設事業区域
—	既設管理道路
—	新設管理道路

図面情報
 回転角: 112° 00' 00"
 原点座標: X-190275.115 Y-8624.155


世界測地系(測地成果2011)

工事名	青野木産業廃棄物処理施設第四期工事		
図面名	道路計画平面図		
年月日	平成	年	月 日
尺度	1:2,828 (A3)	図面番号	
会社名	仙台環境開発株式会社		
設計者	フタココンサルト株式会社		

道路施設標準構造図

1:2, 828 (A3)

新設管理用道路W=3.5m
(外周管理用通路) S=1:50

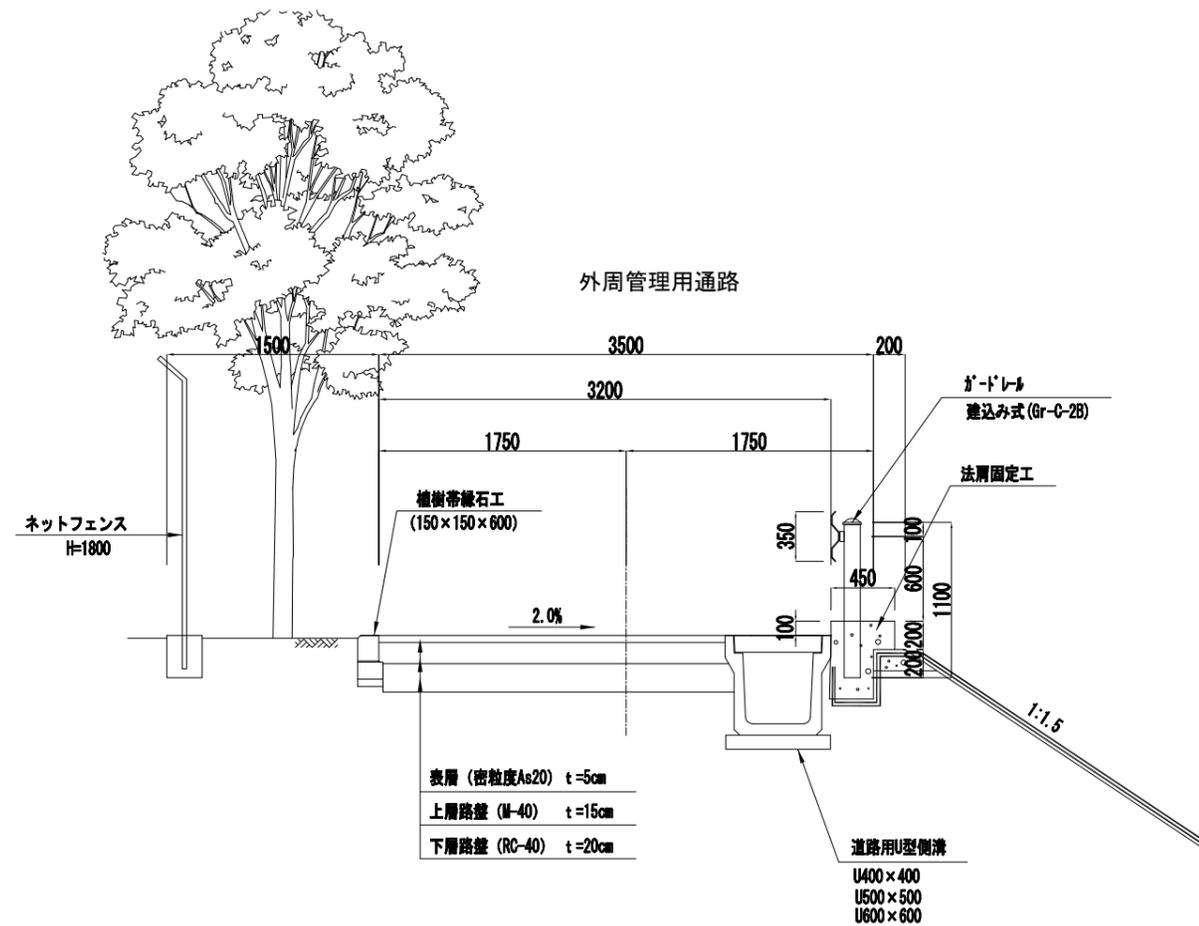

アスファルト舗装
S=1:30



表層 (密粒度As20) t=5cm
上層路盤 (M-40) t=15cm
下層路盤 (RC-40) t=20cm


*すべり止め対策: 道路勾配6.0%以上の表層はギャップ粒度As混合物とする。

工事名	青野木産業廃棄物処理施設第四期工事		
図面名	道路施設標準構造図		
年月日	平成	年	月 日
尺度	図示	図面番号	
会社名	仙台環境開発株式会社		
設計者	フタバコンサルタント株式会社		

関連施設計画図

1:2,828 (A3)

仙台市青葉区芋沢字青野木

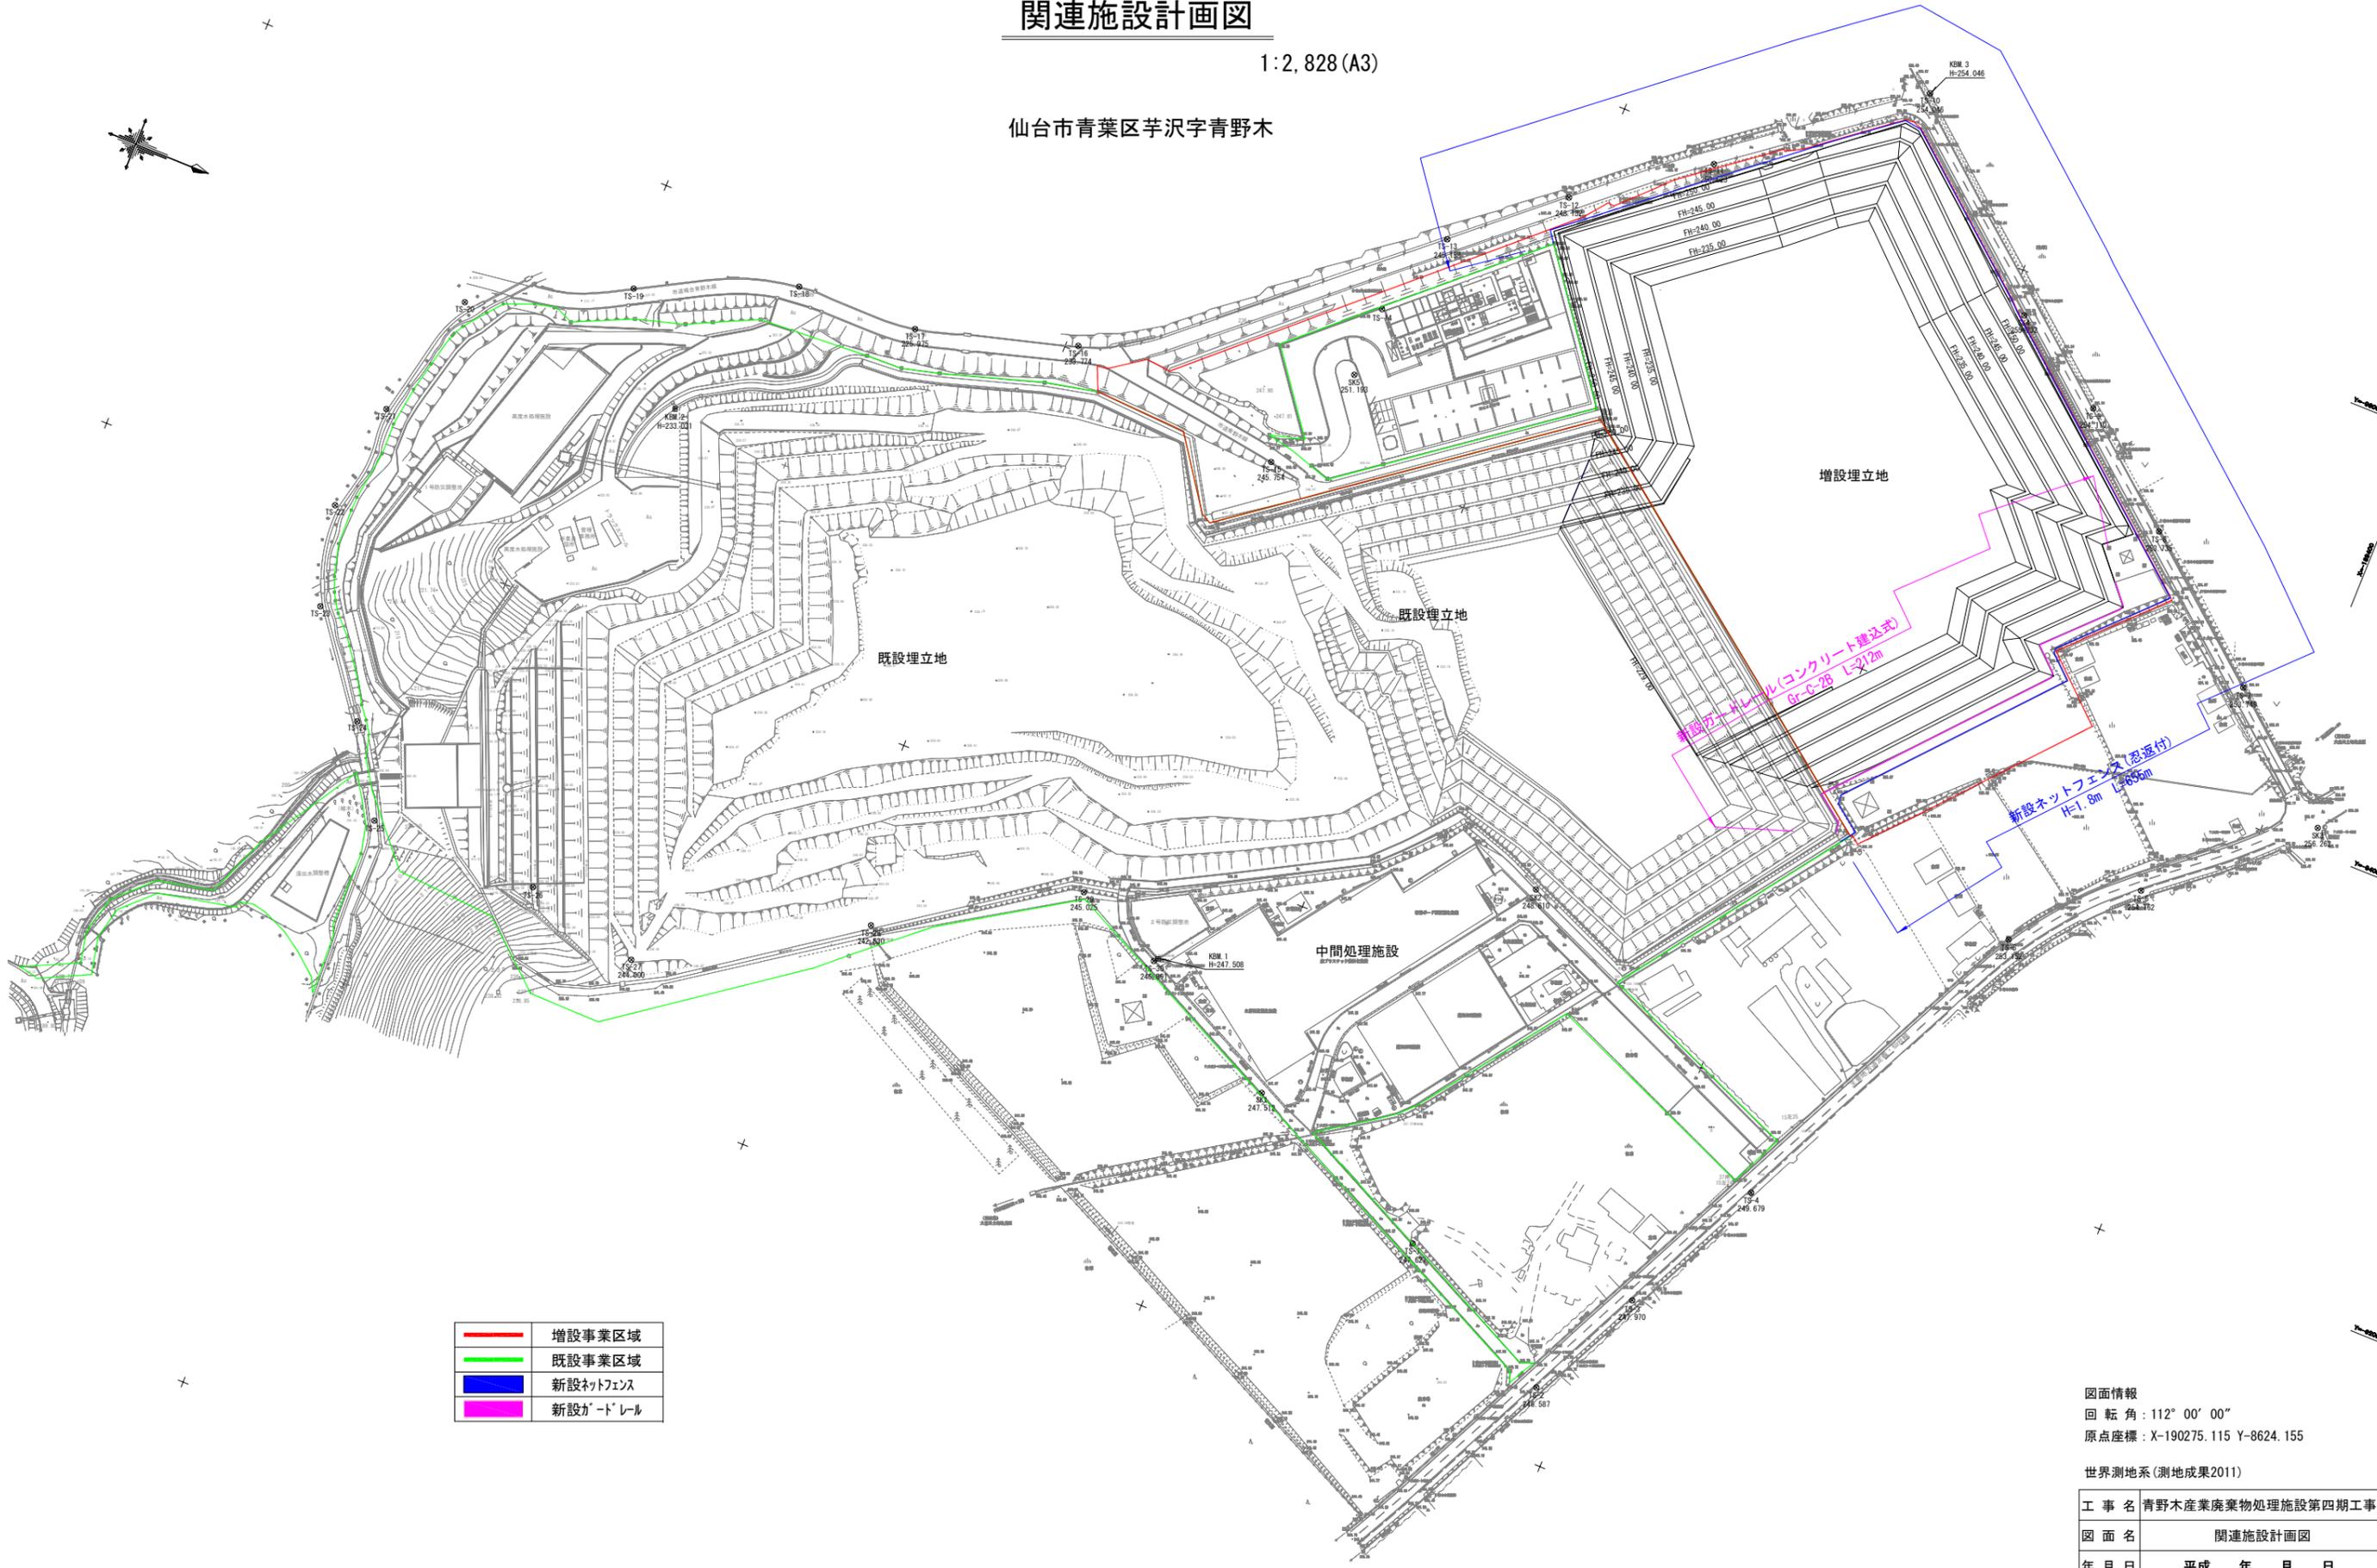

—	増設事業区域
—	既設事業区域
—	新設ネットフェンス
—	新設ガードレール


図面情報
 回転角: 112° 00' 00"
 原点座標: X-190275.115 Y-8624.155

世界測地系(測地成果2011)

工事名	青野木産業廃棄物処理施設第四期工事		
図面名	関連施設計画図		
年月日	平成	年	月 日
尺度	1:2,828 (A3)	図面番号	
会社名	仙台環境開発株式会社		
設計者	フタココンサルタント株式会社		

運搬車搬入経路図

1:5,000 (A3)

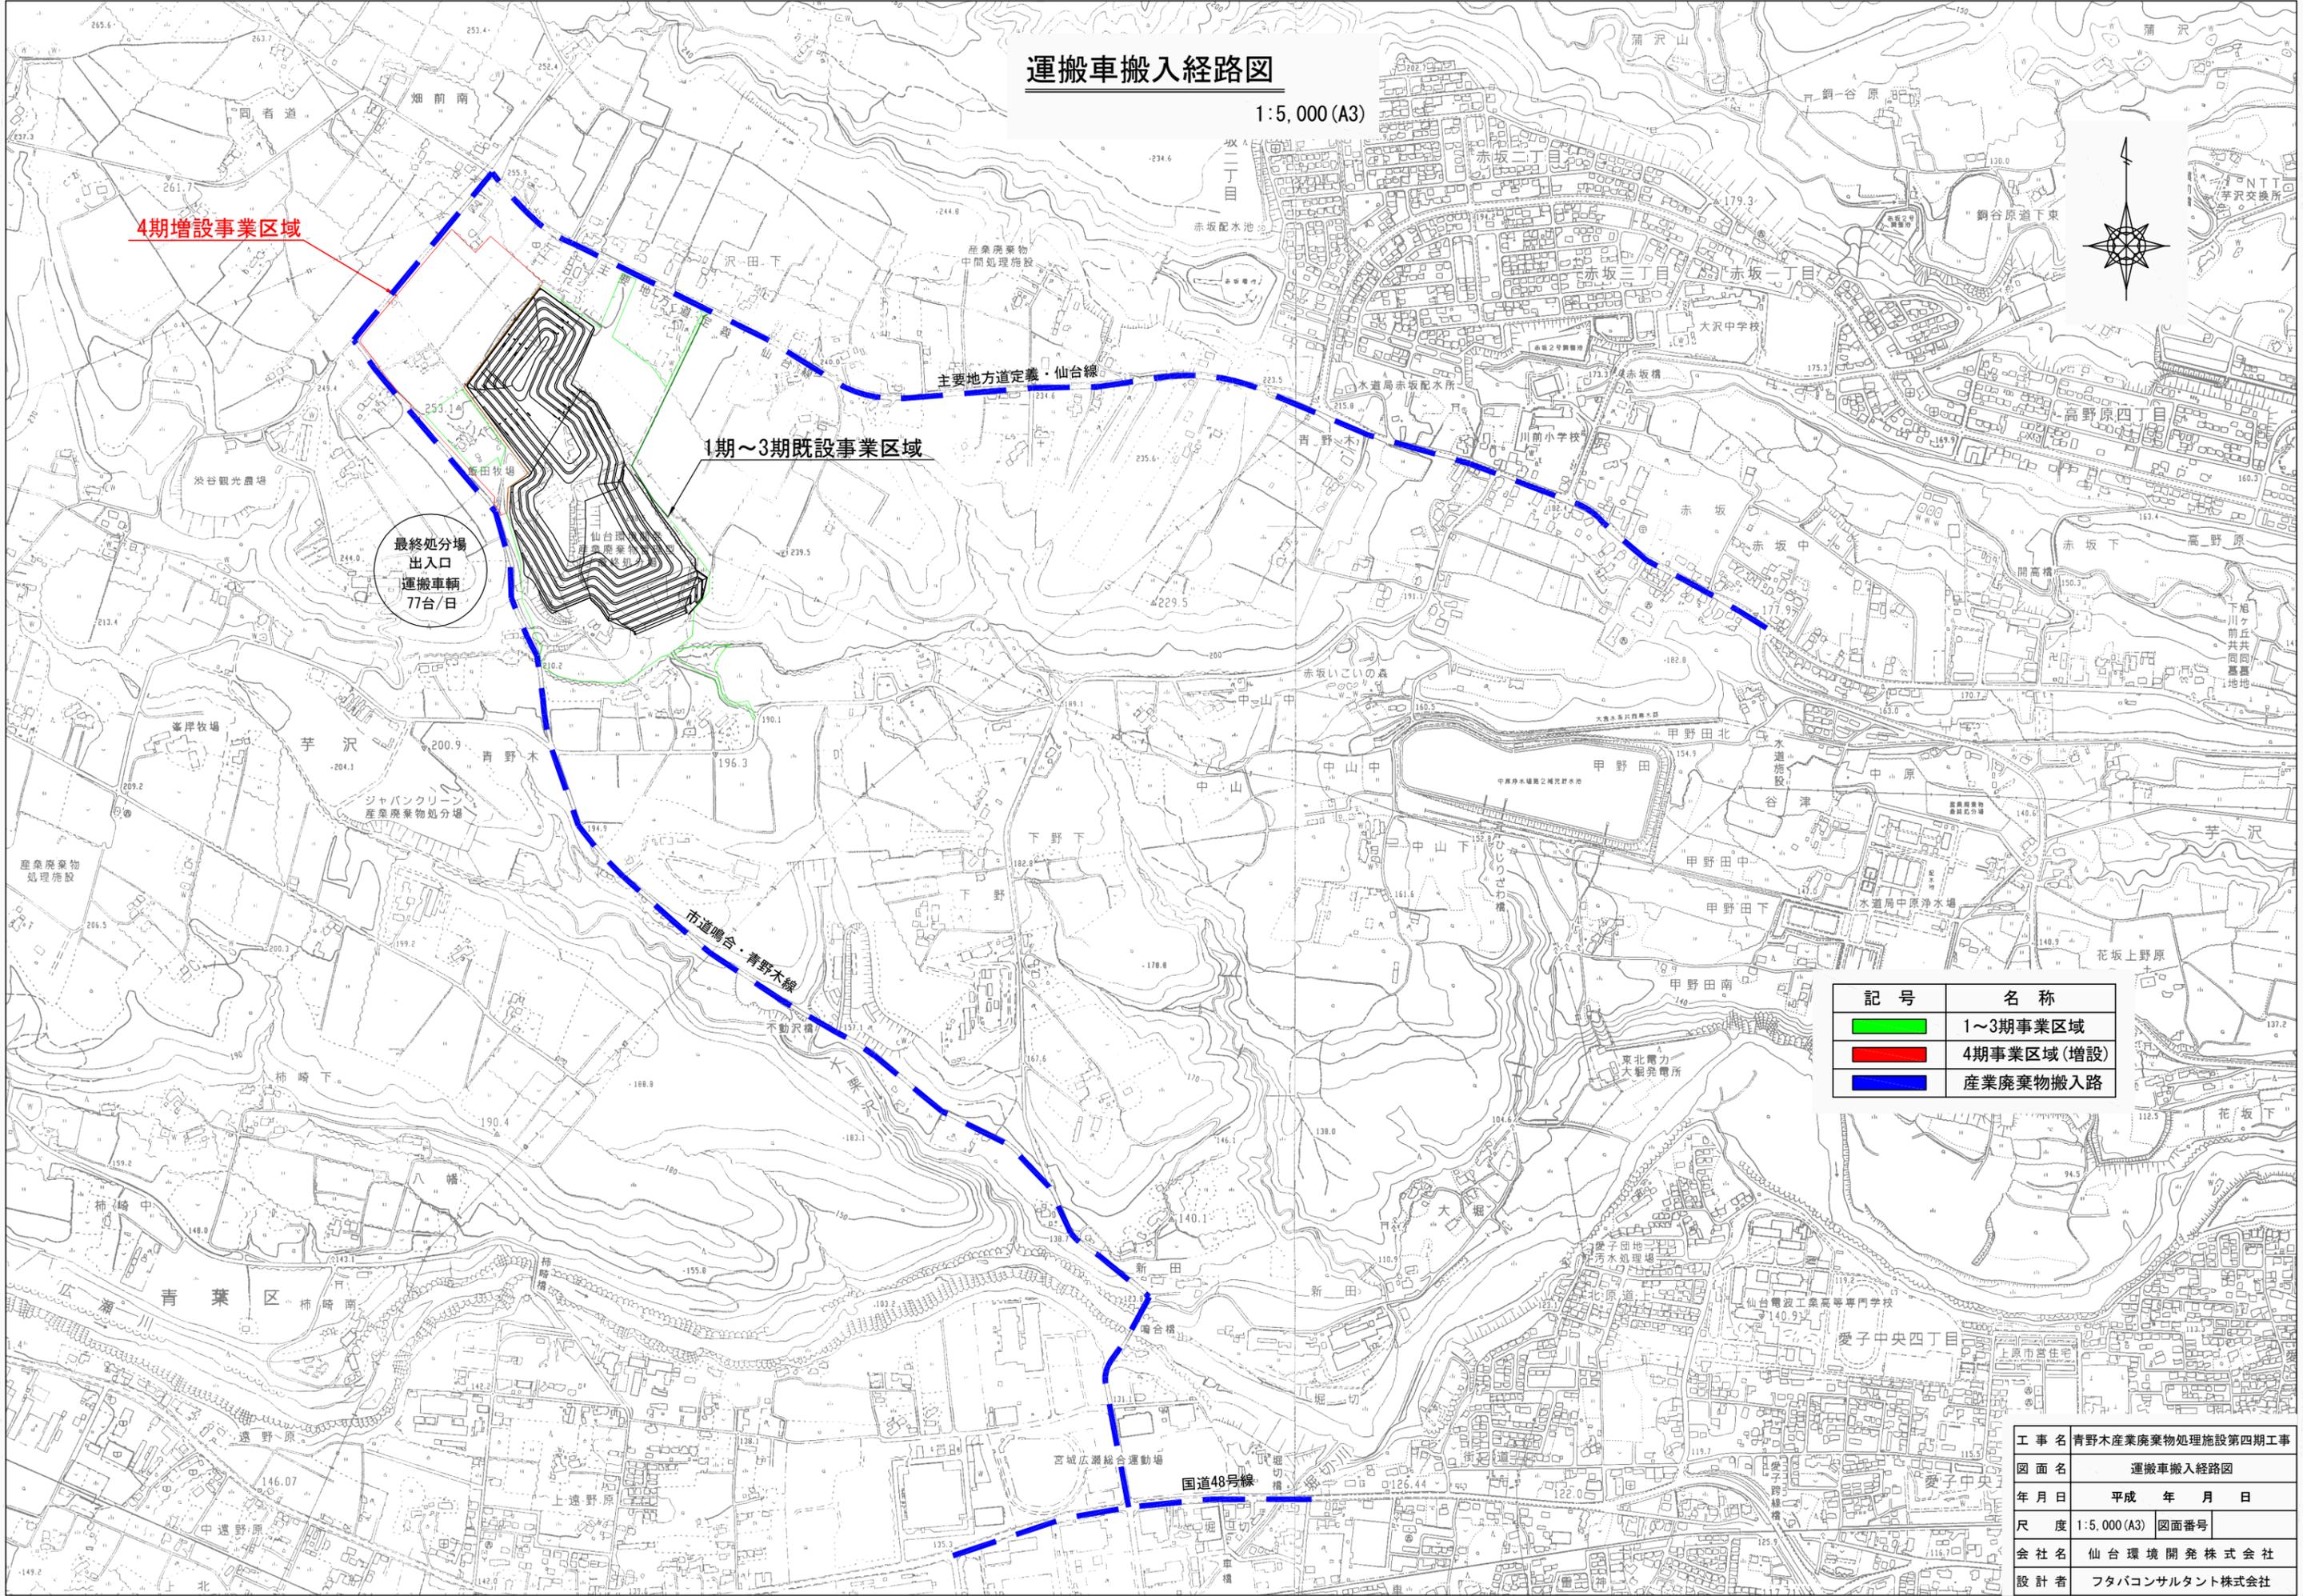

記号	名称
■	1~3期事業区域
■	4期事業区域(増設)
■	産業廃棄物搬入路

工事名	青野木産業廃棄物処理施設第四期工事		
図面名	運搬車搬入経路図		
年月日	平成	年	月 日
尺度	1:5,000 (A3)	図面番号	
会社名	仙台環境開発株式会社		
設計者	フタバコンサルタント株式会社		