

MEMO


SPACE CREATIVE STUDIO  

 2012/1/10


SCALE 1:200

DATE 2012/1/10

SHEET NO. A

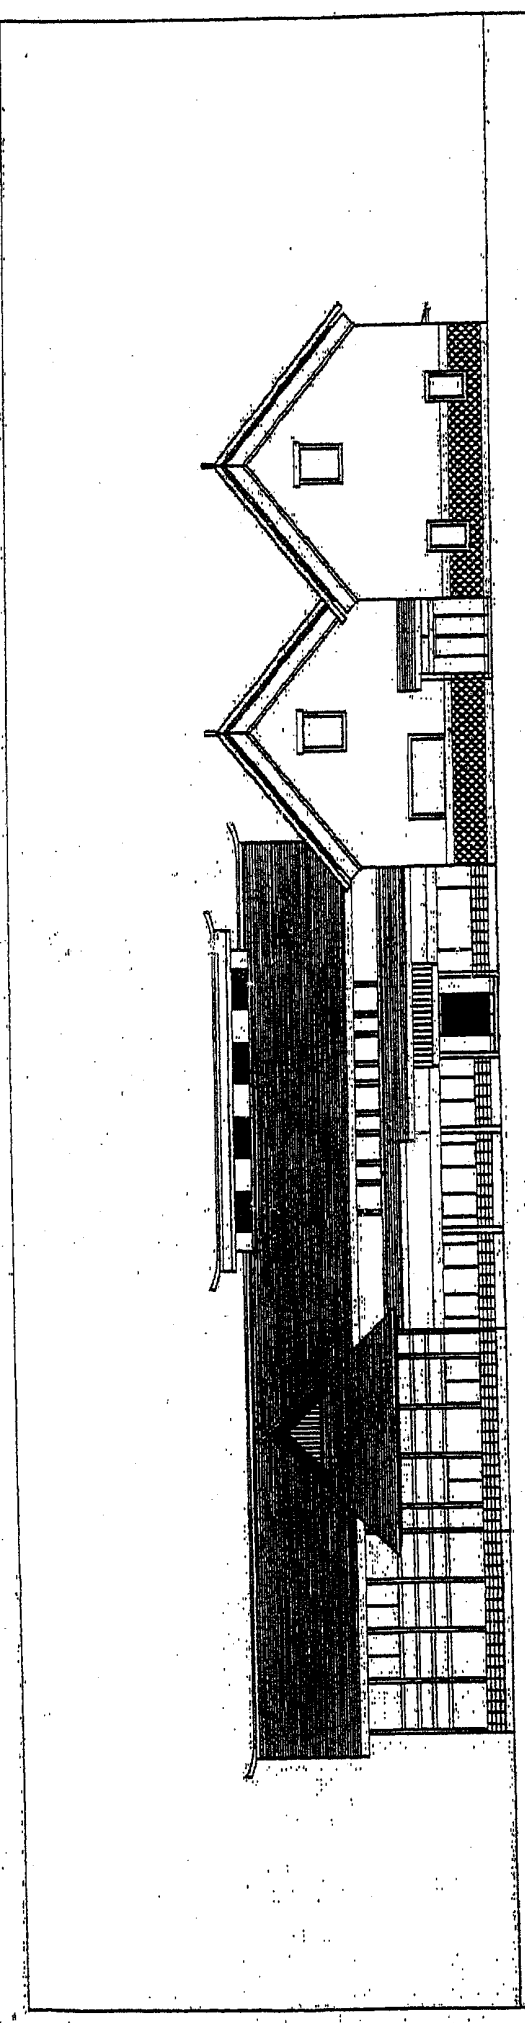

北側立面図

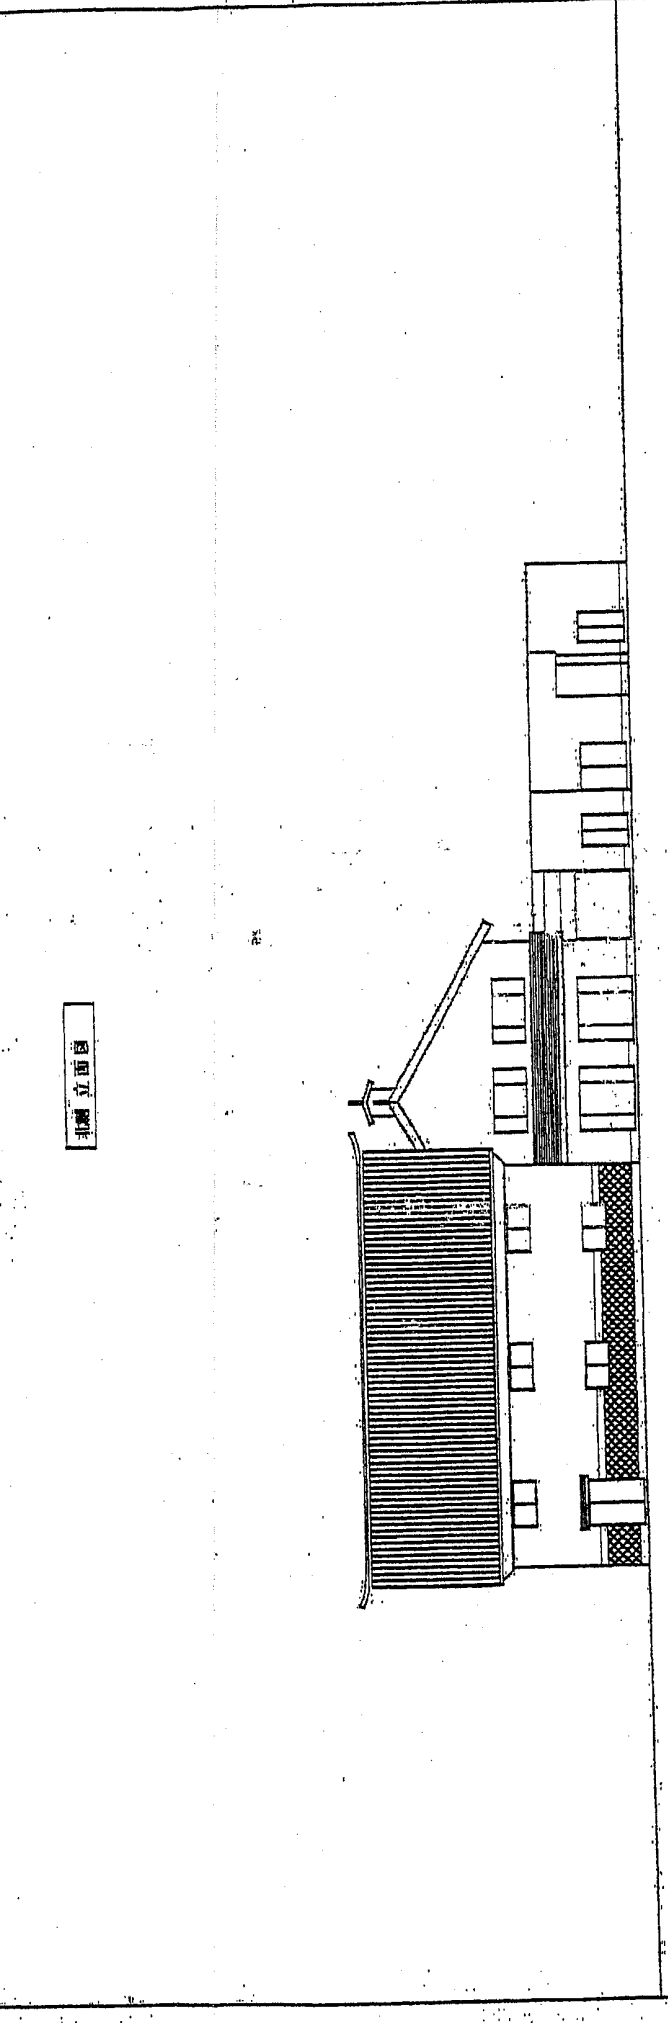


MEMO


SPACE CREATIVE STUDIO  

 2012/1/10


SCALE 1:200

DATE 2012/1/10


SHEET NO. A

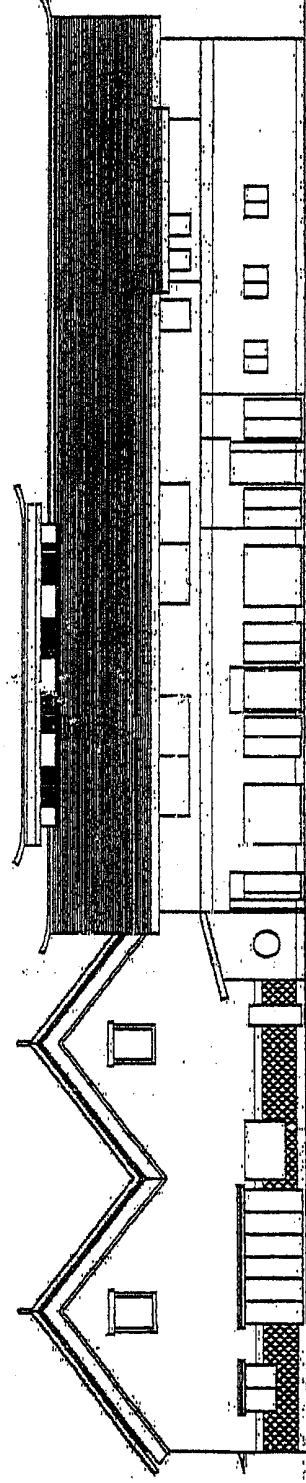


南側立面図

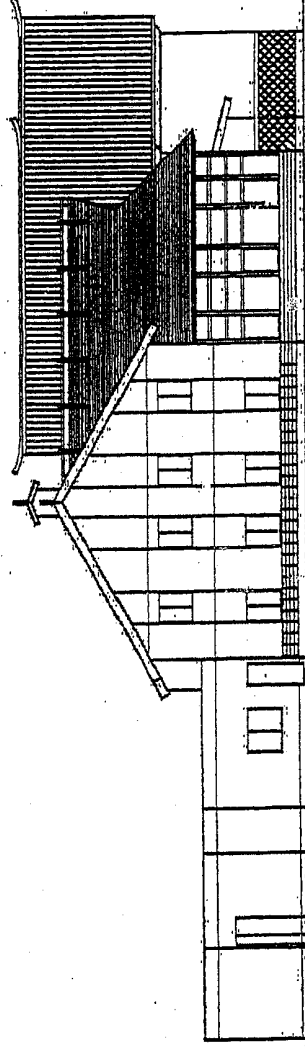


西側立面図


MEMO	 SPACE CREATIVE STUDIO アーティスト・スタジオ・グループ 3-2-4 BEHINDO TAKAKAWASHI SHIBUYA-KU TOKYO JAPAN	TITLE	球の形田 飲食ビルディング 新築工事	SHEET NO.	
			100番 2	SCALE	1:200
				DATE	2012/1/10

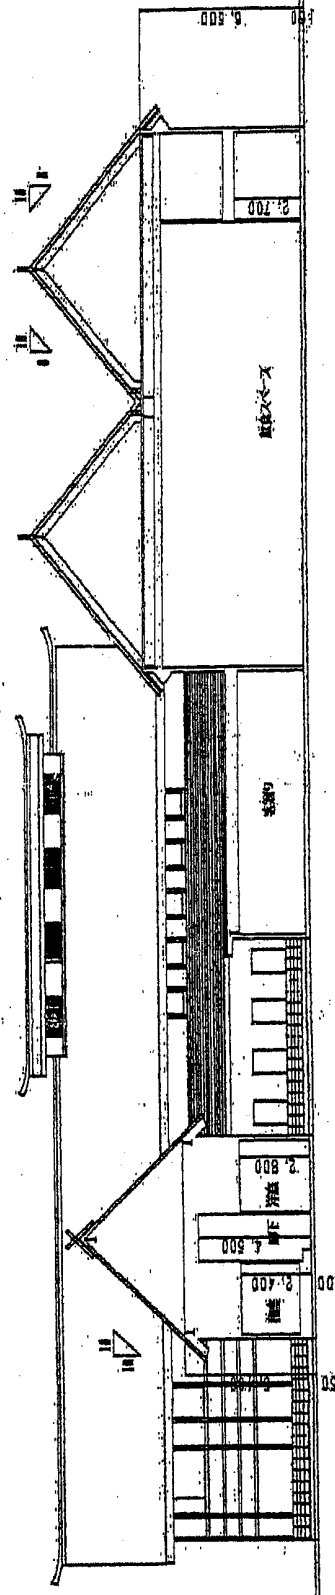



X-X断面図

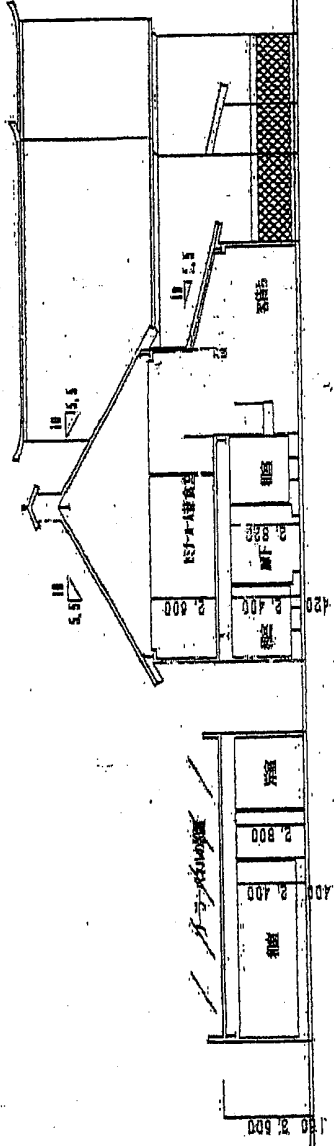


Y-Y断面図

MEMO	 SPACE CREATIVE STUDIO アーティスト・スタジオ・グループ 3-2-4 BEHINDO TAKAKAWASHI SHIBUYA-KU TOKYO JAPAN	TITLE	球の形田 飲食ビルディング 新築工事	SHEET NO.	
			100番	SCALE	1:200
				DATE	2012/1/10

### 太陽光パネル標準図

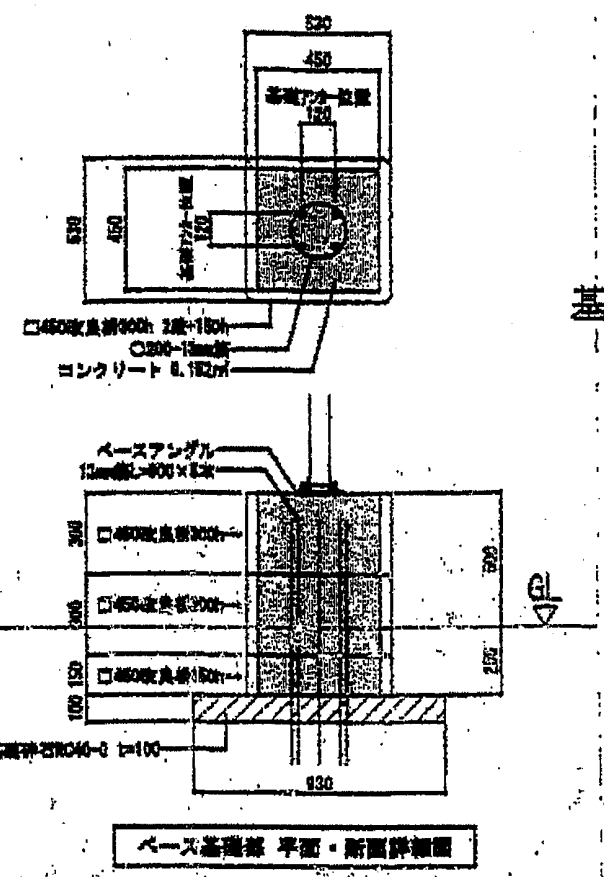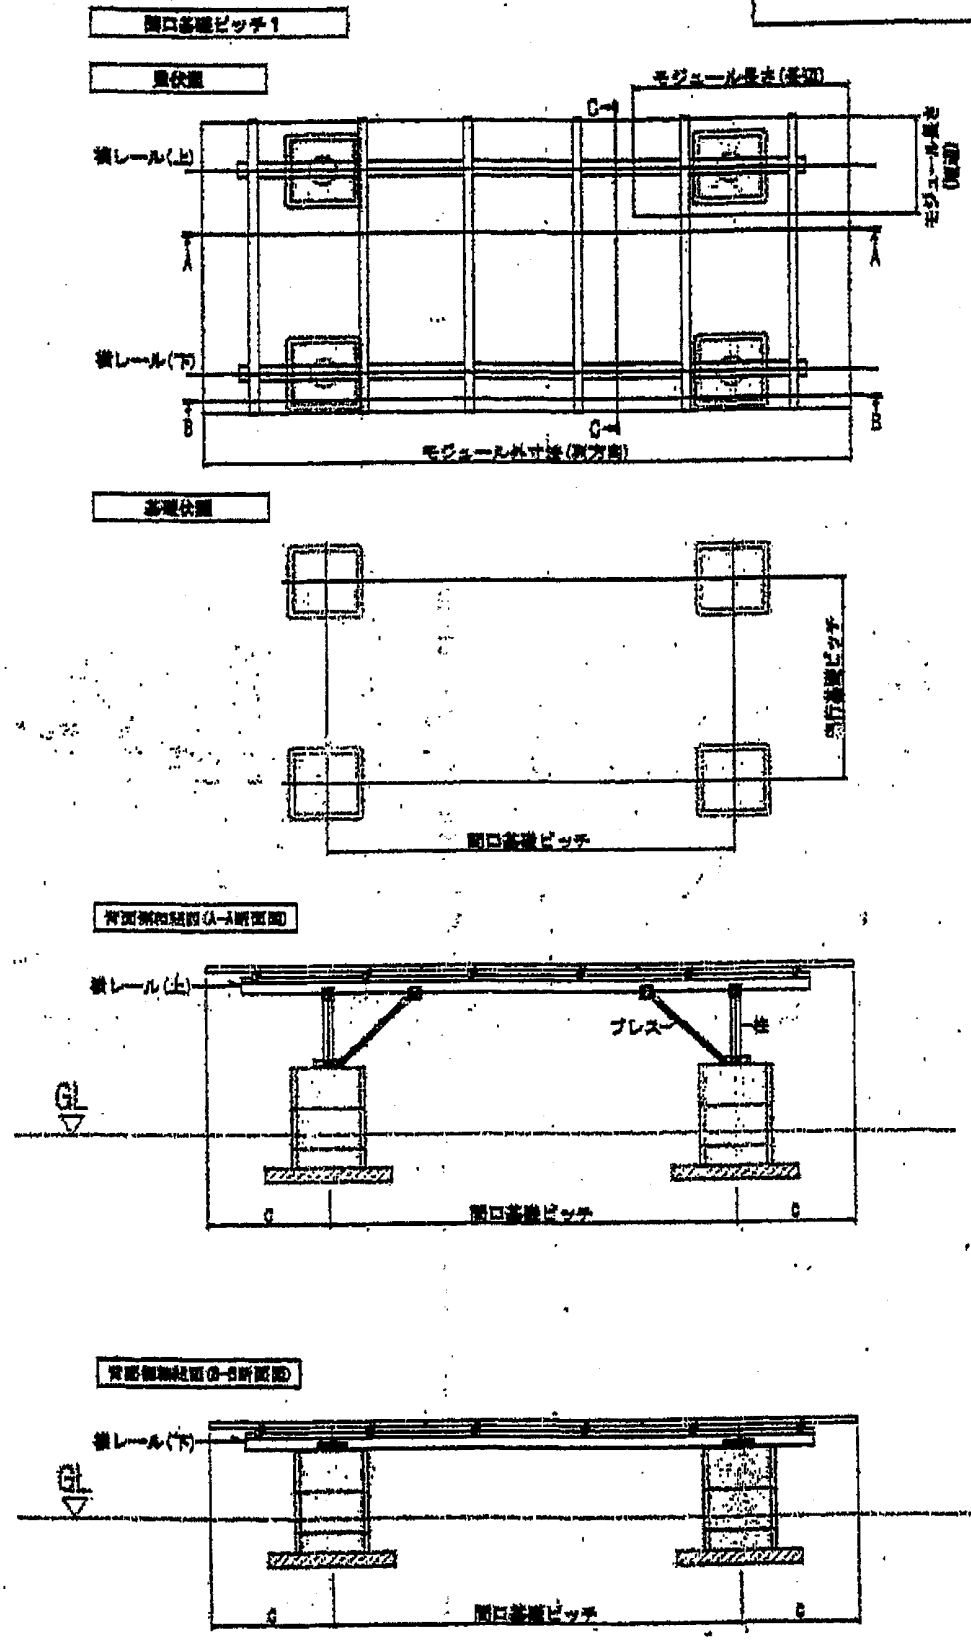

### キューピクル高圧受電設備参考図

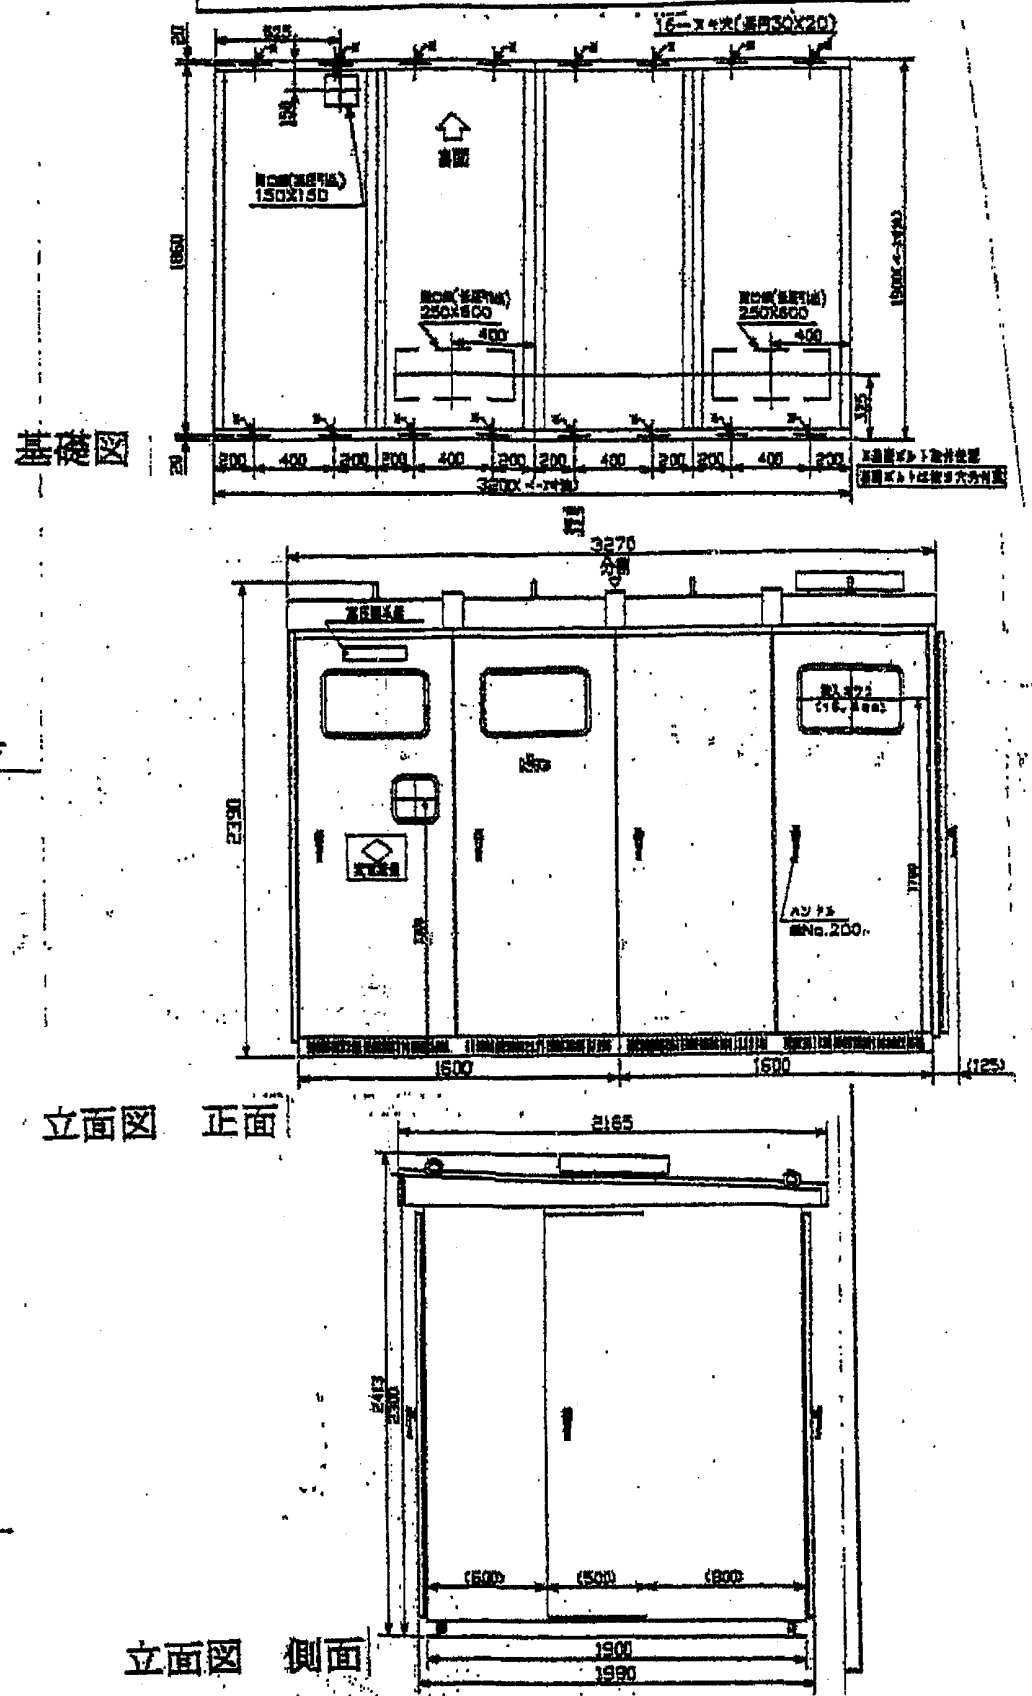

変更前太陽光パネル




# 車両経路図

S=1:25,000

