

地 番 37-2002 地積測量図
 土地の所在 仙台市泉区向陽台一丁目


座 標 求 積 表

地 番	37-2002			
測 点	X _n	Y _n	(X _{n+1} - X _{n-1})Y _n	距 離
02731	-184749.597	4919.475	151239.419925	5.878
02732	-184751.495	4925.039	-31810.826901	4.591
02733	-184756.056	4924.513	-70637.214472	10.178
02734	-184765.839	4921.703	-76753.958285	6.003
02735	-184771.651	4920.197	-75707.071239	13.118
K0175	-184781.226	4911.229	-110900.462049	13.404
K0174	-184794.232	4907.984	-27916.612992	7.574
02766	-184786.914	4906.029	58842.911826	4.958
02767	-184782.238	4904.378	183016.673826	35.963
		倍 面 積	-627.140361	
		面 積	313.5701805	
		地 積	313.57 m ²	

基 準 点 座 標 一 覧 表

測地系	世界測地系 (測地成果2011)		
測点名	X 座 標	Y 座 標	備 考
R3-206	-184974.218	4863.332	法務局2級基準点
10A65	-184862.559	5025.299	街区多角点
10A66	-184727.882	4937.444	街区多角点
242	-184782.662	4919.395	法務局4級基準点
244	-184773.633	4952.171	法務局4級基準点
250	-184761.505	4850.150	法務局4級基準点

測量年月日 令和 4年 9月30日 平面直角座標系 第Ⅹ系

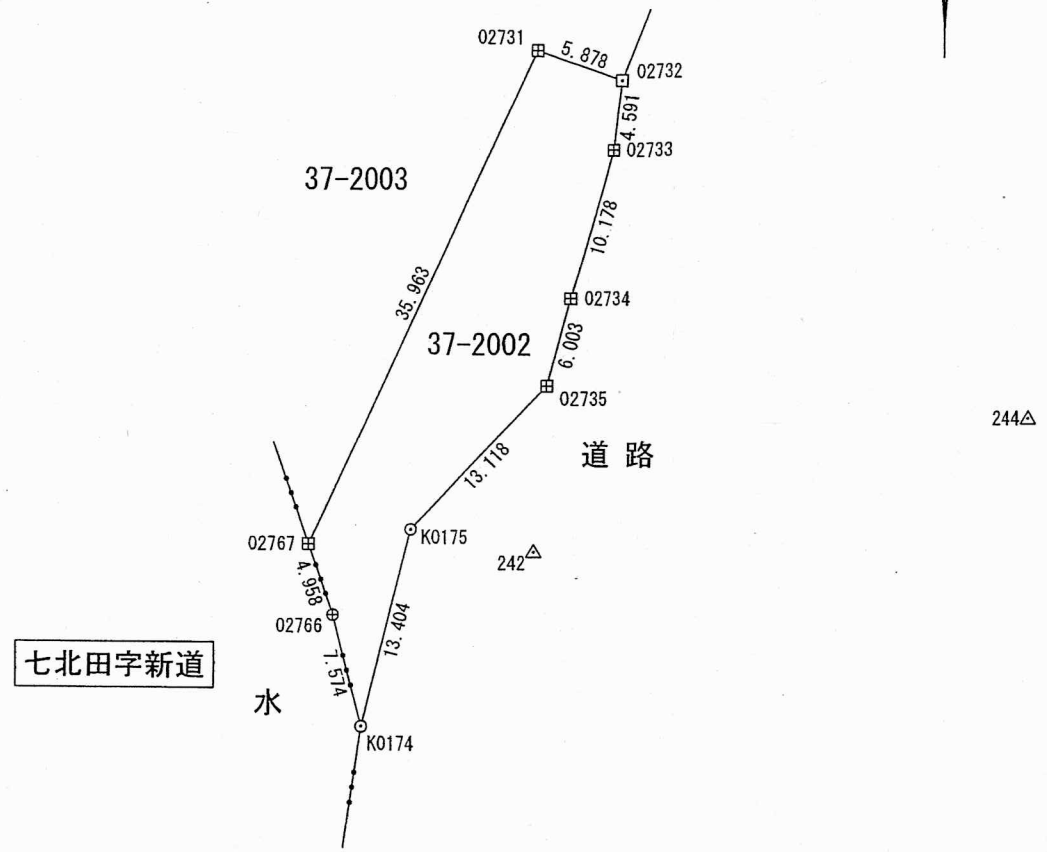

境界標の種類	
田	コンクリート杭
石	石 杭
⊗	プラスチック杭
□	金 属 標
⊕	金 属 鈔
○	計 算 点

作業機関 公益社団法人 宮城県公共嘱託登記土地家屋調査士協会
 代表理事 鈴木 洋 一 (令和 4年 10月 31日作成)

計画機関 仙 台 法 務 局
 (不動産登記法第14条第1項地図作成作業)

縮尺 1 / 500