地　　番	37-2003
土地の所在	仙台市泉区向陽台一丁目

地積測量図

座　標　求　積　表

地　番	37-2003			
測　点	Xn	Yn	(Xn+1 － Xn-1)Yn	距　離
02738	-184688.177	4916.796	-66401.329980	34.690
02746	-184703.055	4948.134	-93123.881880	4.747
02745	-184706.997	4945.488	-50488.486992	7.351
02744	-184713.264	4941.645	-49895.789565	4.336
02743	-184717.094	4939.611	-32398.908549	3.070
02742	-184719.823	4938.204	-57693.037332	9.921
02741	-184728.777	4933.930	-73865.866030	6.627
02740	-184734.794	4931.152	-41998.621584	2.538
02739	-184737.294	4930.710	-82347.787710	15.291
02732	-184751.495	4925.039	-60592.754817	5.878
02731	-184749.597	4919.475	-151239.419925	35.963
02767	-184782.238	4904.378	-113330.366824	10.107
02768	-184772.705	4901.019	239081.508858	40.308
02769	-184733.456	4891.836	306468.633564	23.592
02770	-184710.056	4888.828	131074.367508	3.534
02771	-184706.645	4889.753	100269.275018	27.895
02750	-184689.550	4911.797	90711.066996	5.184
		倍　面　積	-5771.399244	
		面　積	2885.6996220	
		地　積	2885.69　㎡	

基　準　点　座　標　一　覧　表

測 地 系	世界測地系（測地成果2011）		
測 点 名	X　座　標	Y　座　標	備　　考
R3-206	-184974.218	4863.332	法務局2級基準点
10A65	-184862.559	5025.299	街区多角点
10A66	-184727.882	4937.444	街区多角点
242	-184782.662	4919.395	法務局4級基準点
243	-184693.315	4958.928	法務局4級基準点
244	-184773.633	4952.171	法務局4級基準点

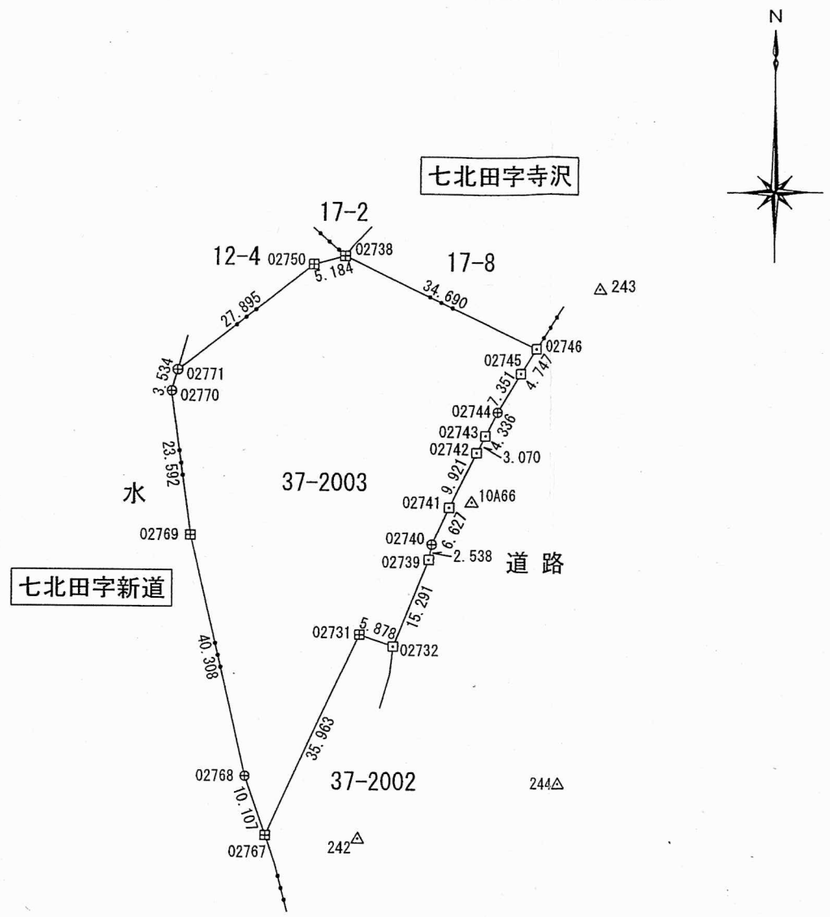

境界標の種類	
⊞	コンクリート杭
⊠	石　　杭
⊠	プラスチック杭
⊡	金　属　標
⊕	金　属　鋲
⊙	計　算　点

測量年月日	令和 4年 9月30日	平面直角座標系	第Ⅹ系

作業機関	公益社団法人　宮城県公共嘱託登記土地家屋調査士協会 代表理事　　鈴　木　洋　一　　（令和　4　年 10 月 31 日作成）

計画機関	仙　台　法　務　局 （不動産登記法第14条第1項地図作成作業）	縮尺	1／1000