434620

所在図
~~地積測量図~~ 1/2

地番	17-2, 17-8
土地の所在	泉市七北田字寺沢

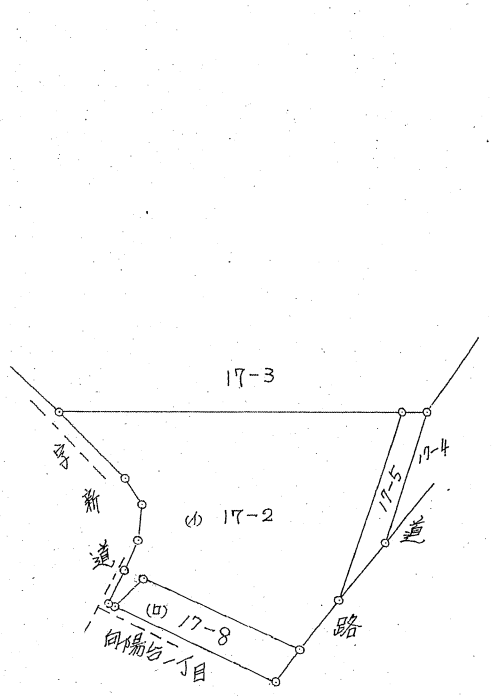

17-8 求積
(ロ) 260.17㎡

作製者	宮城県泉市役所 用地課 佐々木 成 (昭和55年2月13日作製)	申請人	被代位者 いずみ産業株式会社 代位者 泉市長 鈴木幸澤	縮尺	1/1,000

S55.6.18

公用

(複写機により作成)

これは図面の写しである。 仙台法務局

平成 年 月 日

登記官 岩渕英喜

平成22年4月20日

434621

地番	17~2・17~8
土地の所在	泉市七北田字寺沢

地積測量図

2/

17-8 求積

(イ) 30.10m × 7.20m = 216.72 m²
(ロ) 30.10 × 7.50 = 225.75 m²
(ハ) 8.85 × 3.60 = 31.86 m²
(ニ) 8.85 × 5.20 = 46.02 m²

計 = 520.35 m²
½ = 260.17 m²

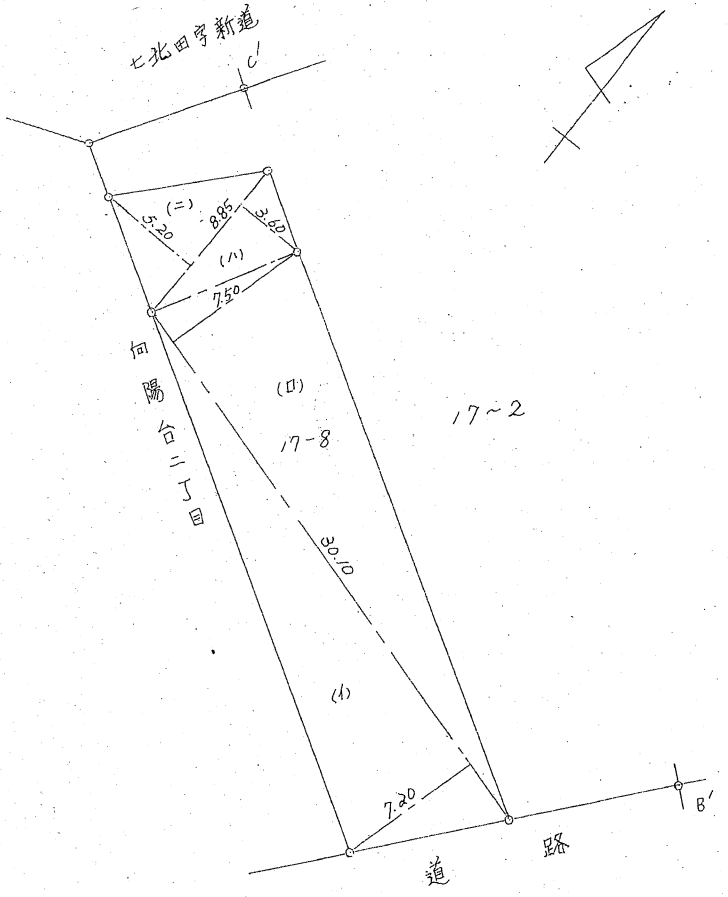

作製者	宮城県泉市役所 用地課 佐々木 成人 (昭和55年2月5日作製)

申請人	被代位者 いずみ産業株式会社 代位者 泉市長 鈴木幸治	縮尺	1/250