


全体平面図

S=1:2,000 (1:1,000)

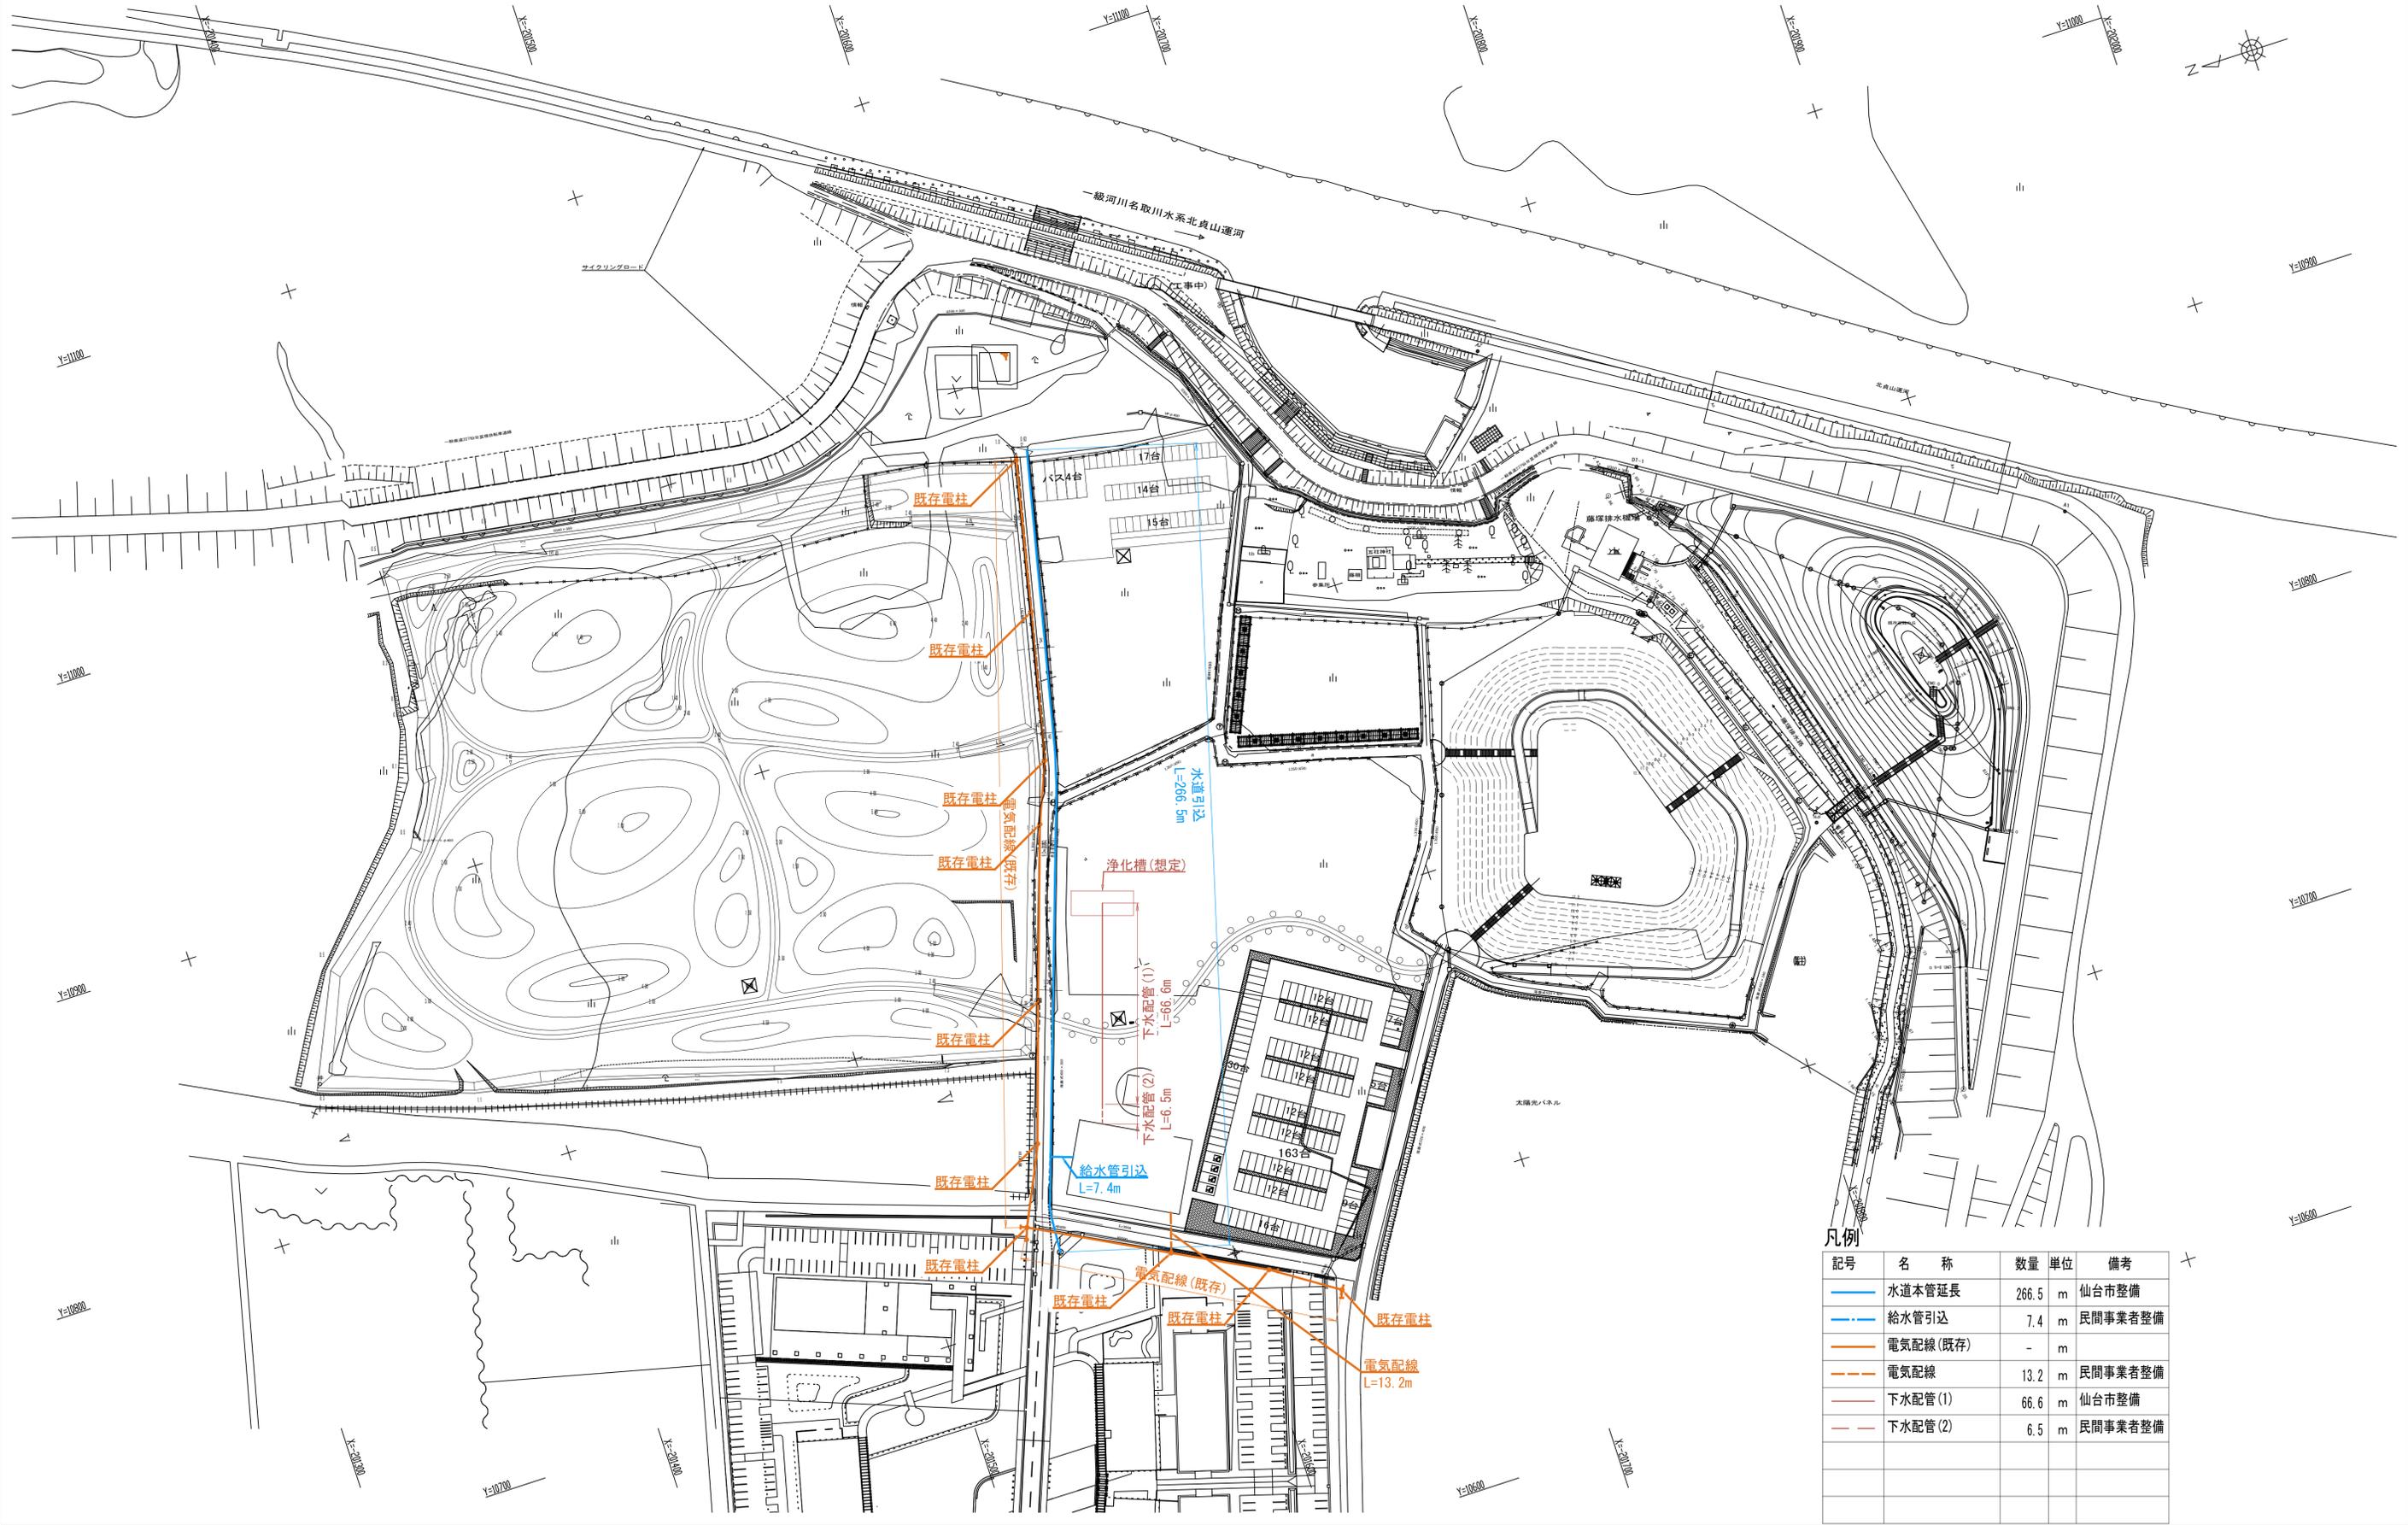

凡例

記号	名称	数量	単位	備考
	水道本管延長	266.5	m	仙台市整備
	給水管引込	7.4	m	民間事業者整備
	電気配線(既存)	-	m	
	電気配線	13.2	m	民間事業者整備
	下水配管(1)	66.6	m	仙台市整備
	下水配管(2)	6.5	m	民間事業者整備