
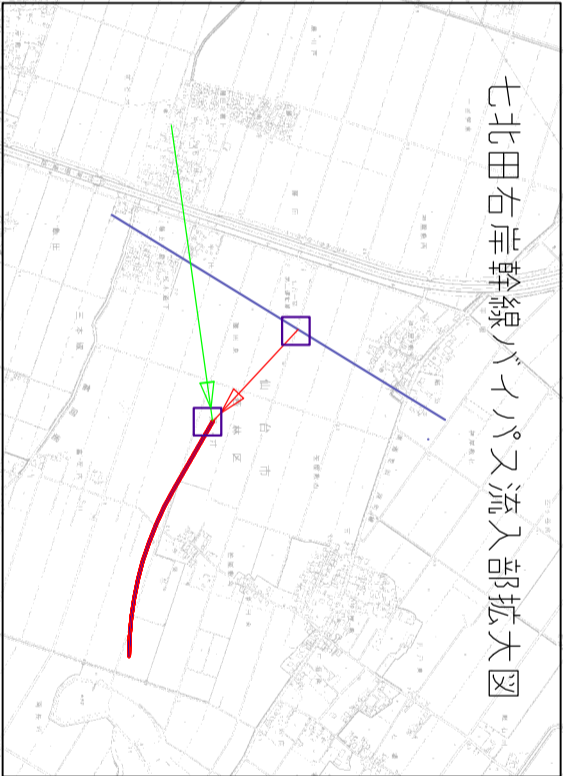


# 第3南蒲生幹線詳細設計業務委託

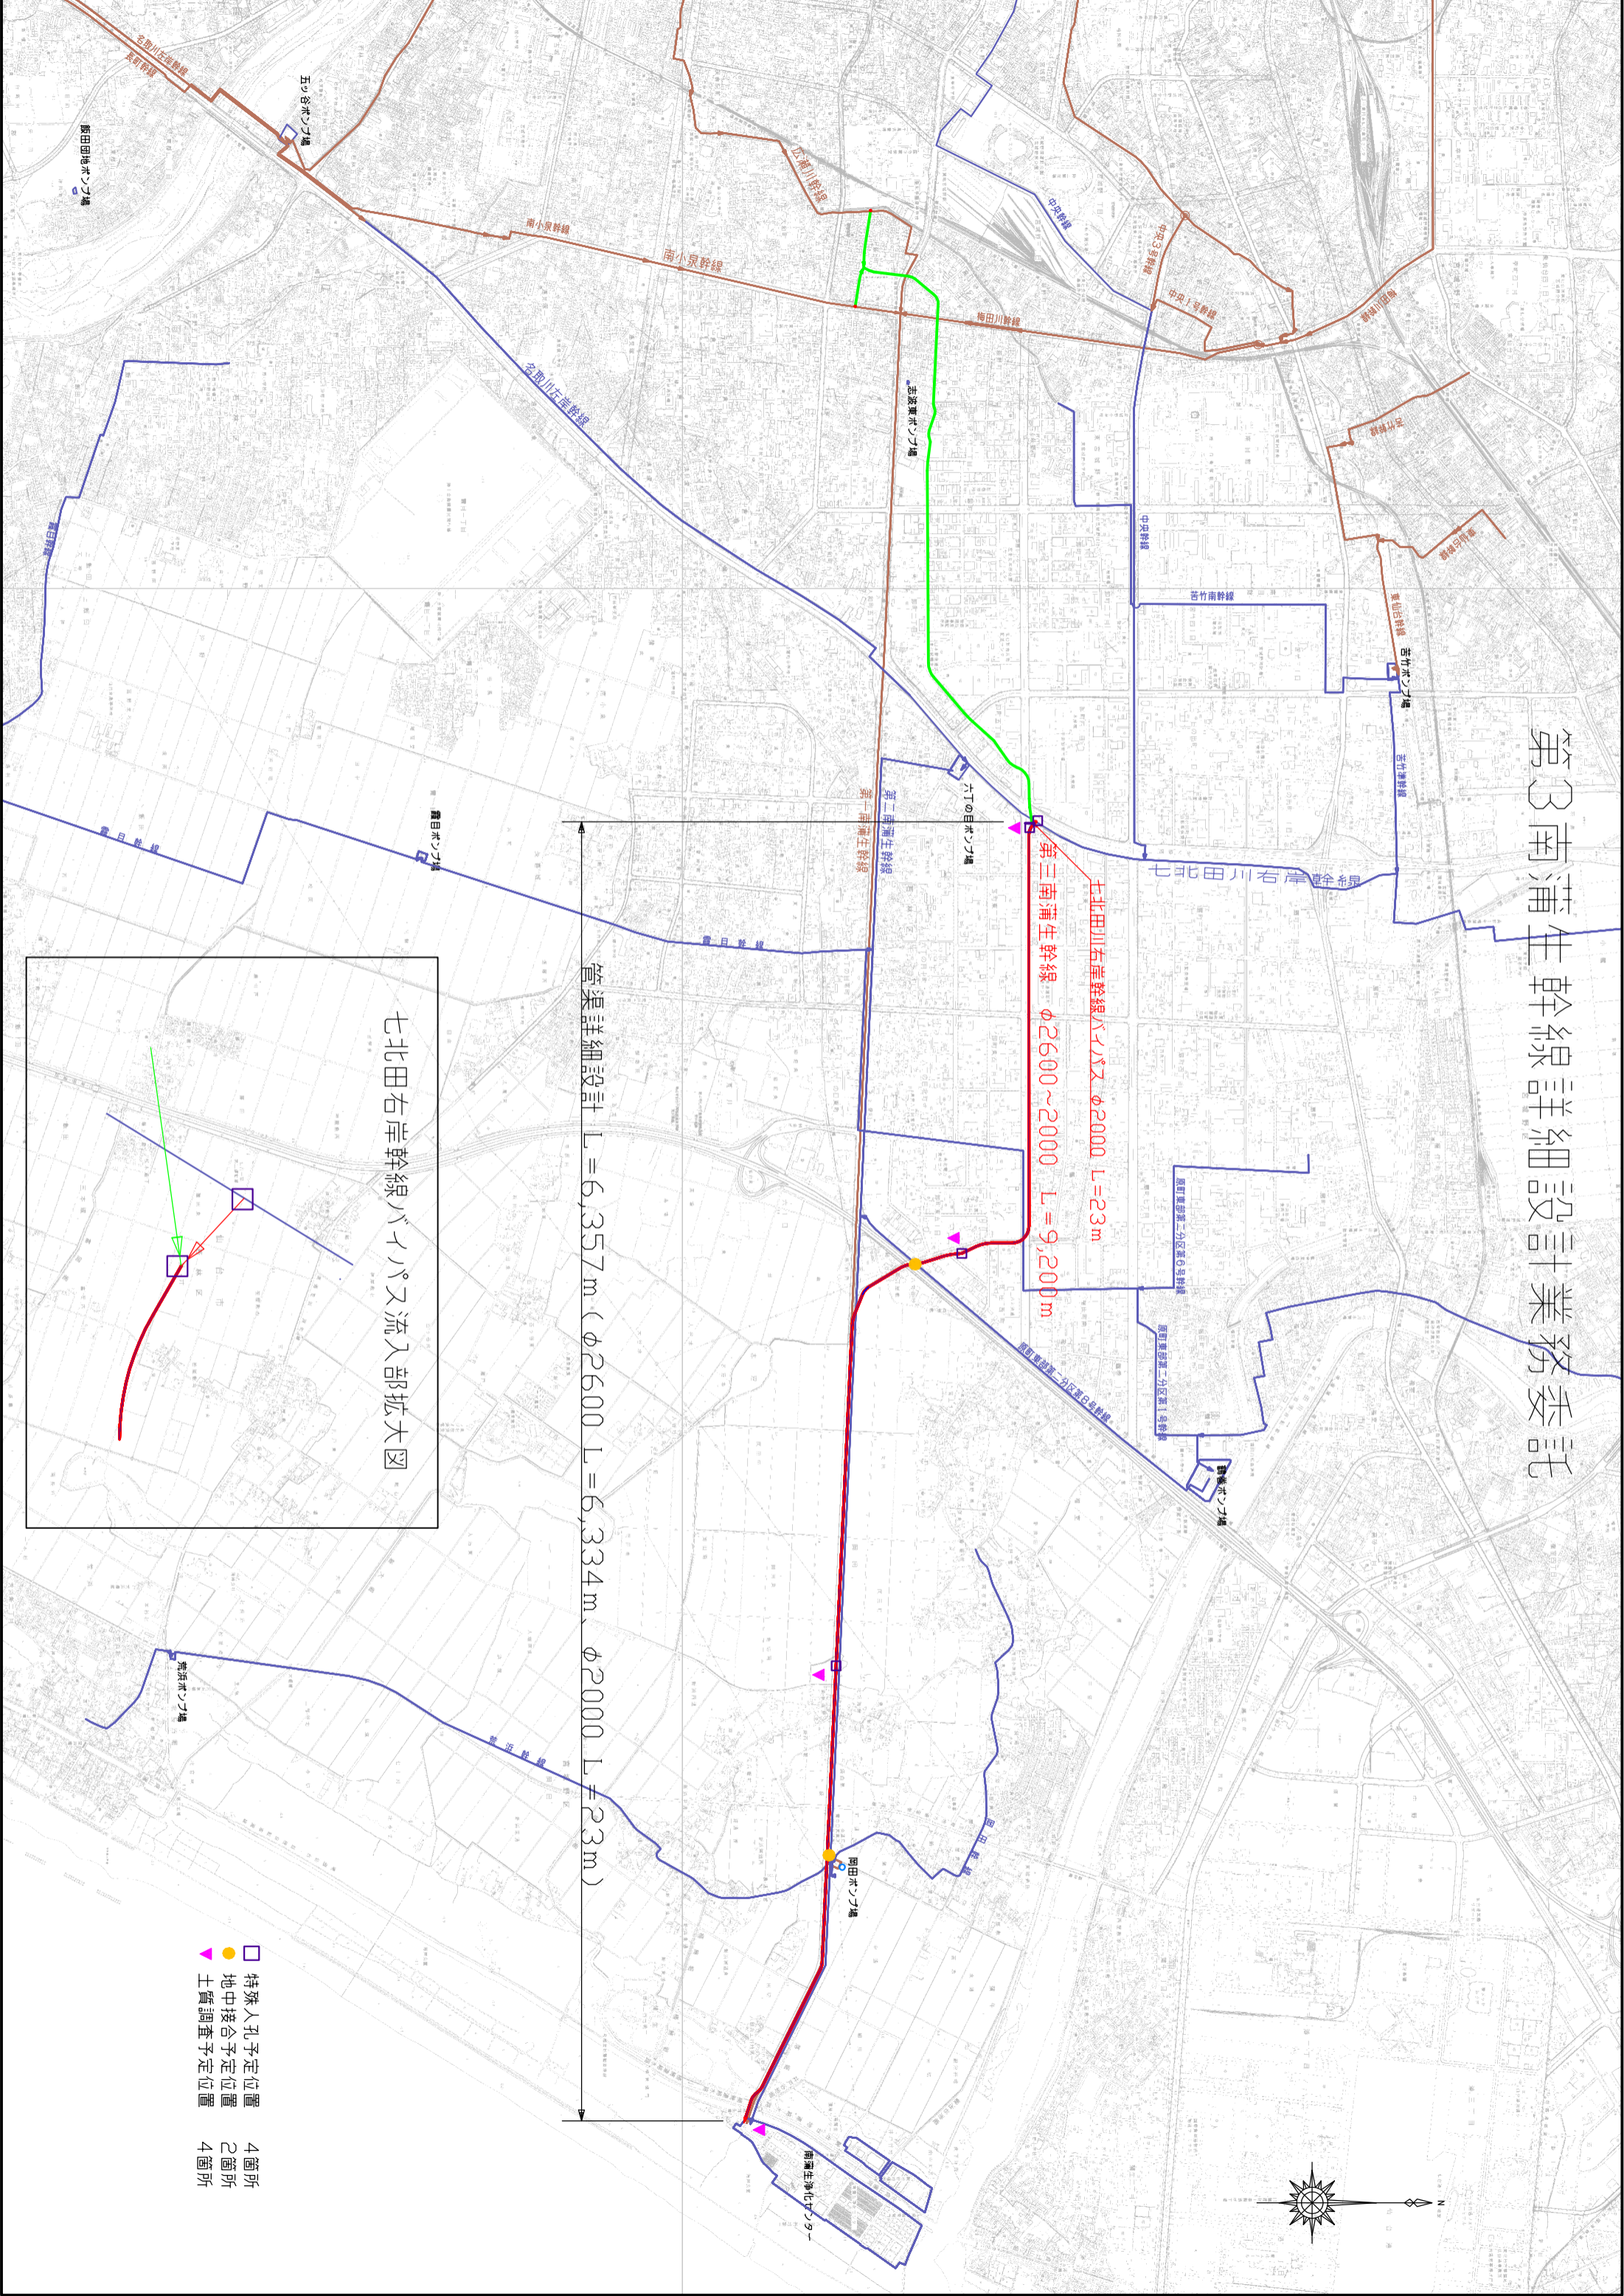

- 特殊人孔予定位置 4箇所
- 地中接合予定位置 2箇所
- ▲ 土質調査予定位置 4箇所